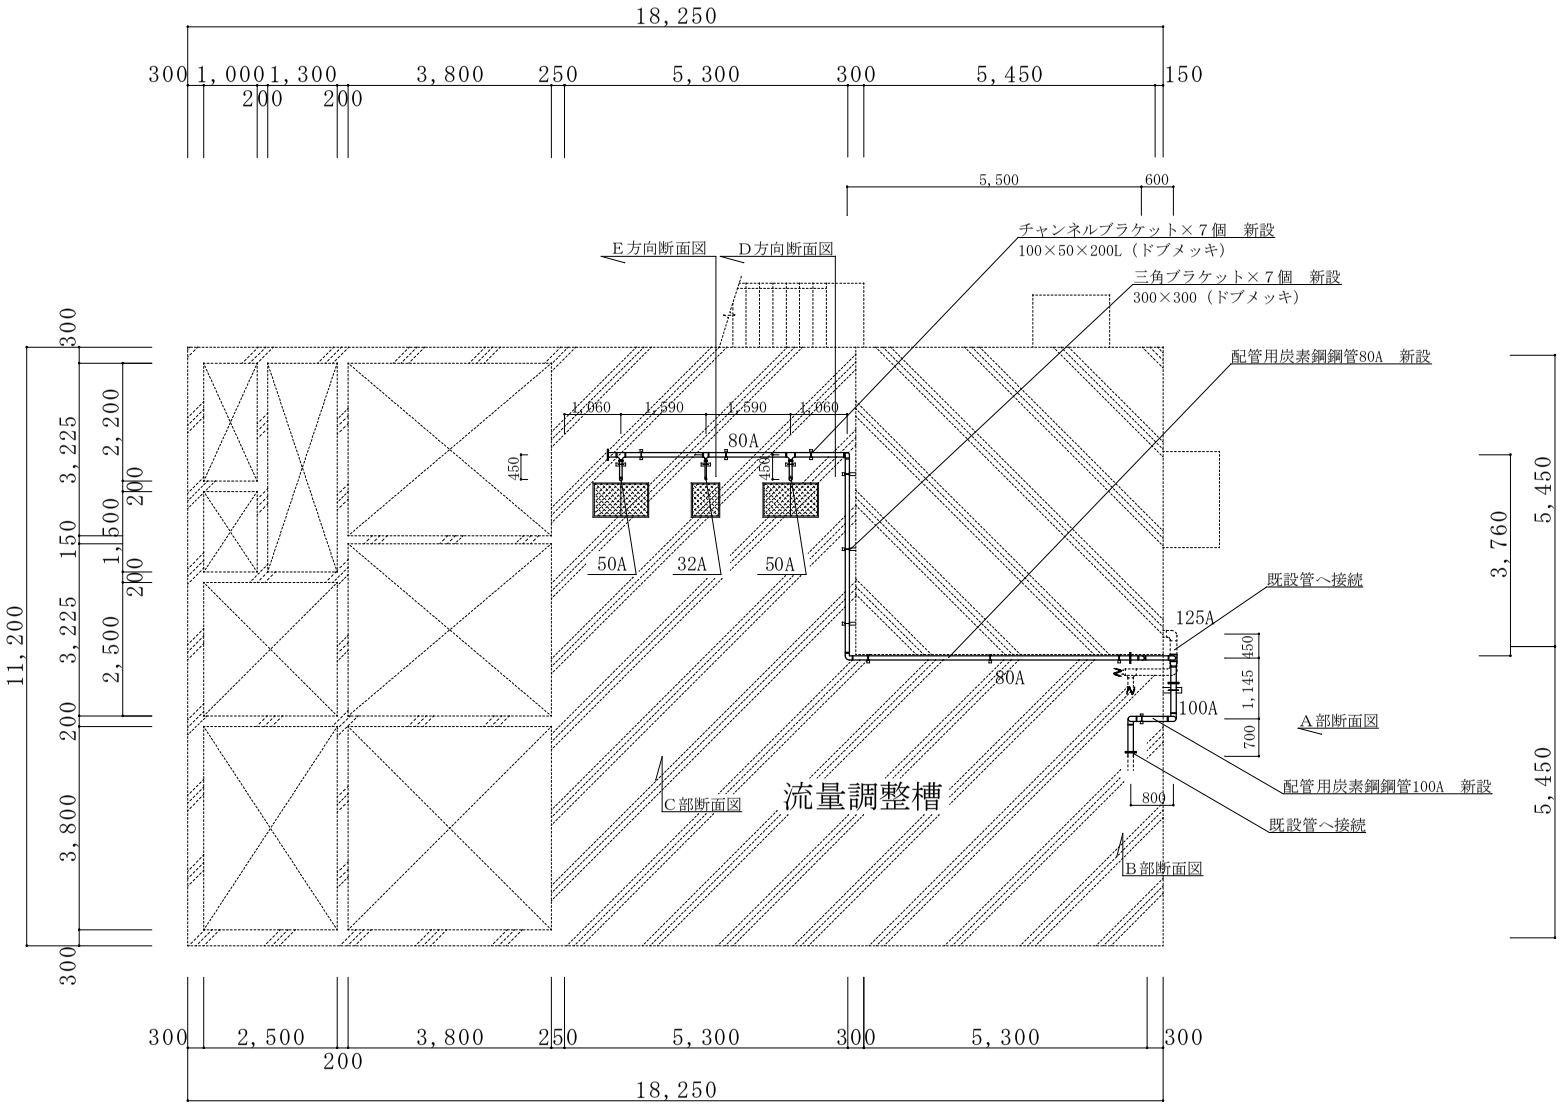

凡　例

既設箇所

撤去・新設箇所

大野原演習場浄化槽上部　平面図

工事件名	大野原演習場浄化槽配管補修工事				
図面名称	上部平面図				
縮　　尺	S=1:100	作成年月日	4.6.1	図面番号	3／7
大村駐屯地業務隊　管理科営繕班					