
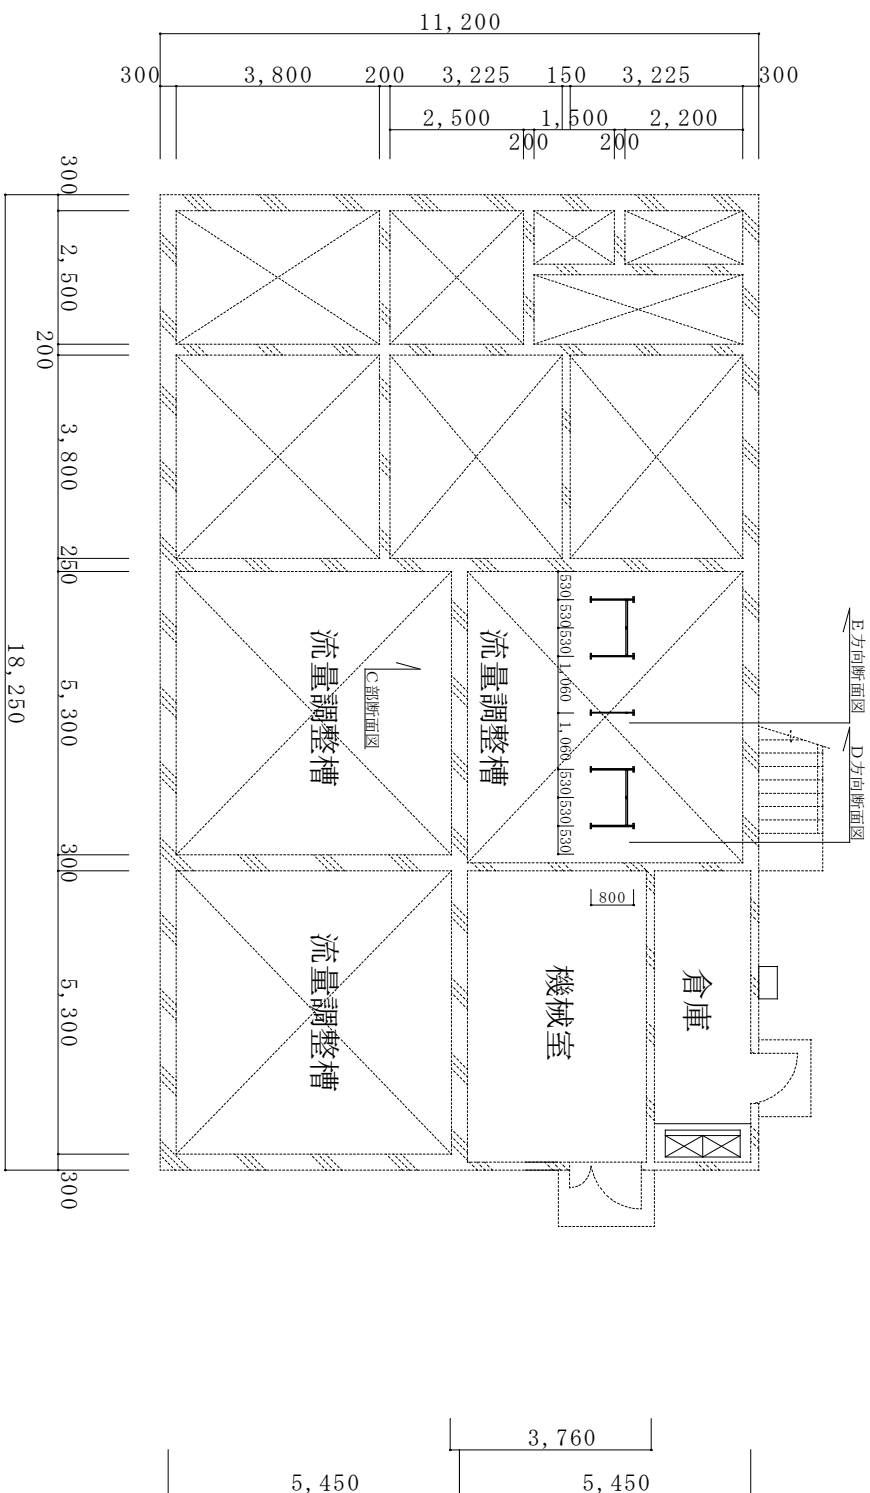


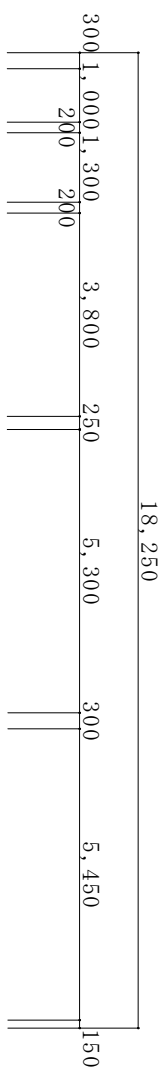

凡例

——新設箇所

大野原演習場浄化槽下部 平面図

工事件名	大野原演習場浄化槽配管補修工事			
図面名称	下部平面図			
縮 尺	S=1:100	作成年月日	4. 6. 1	図面番号 4 / 7

大村駐屯地業務隊 管理科宮籬班