
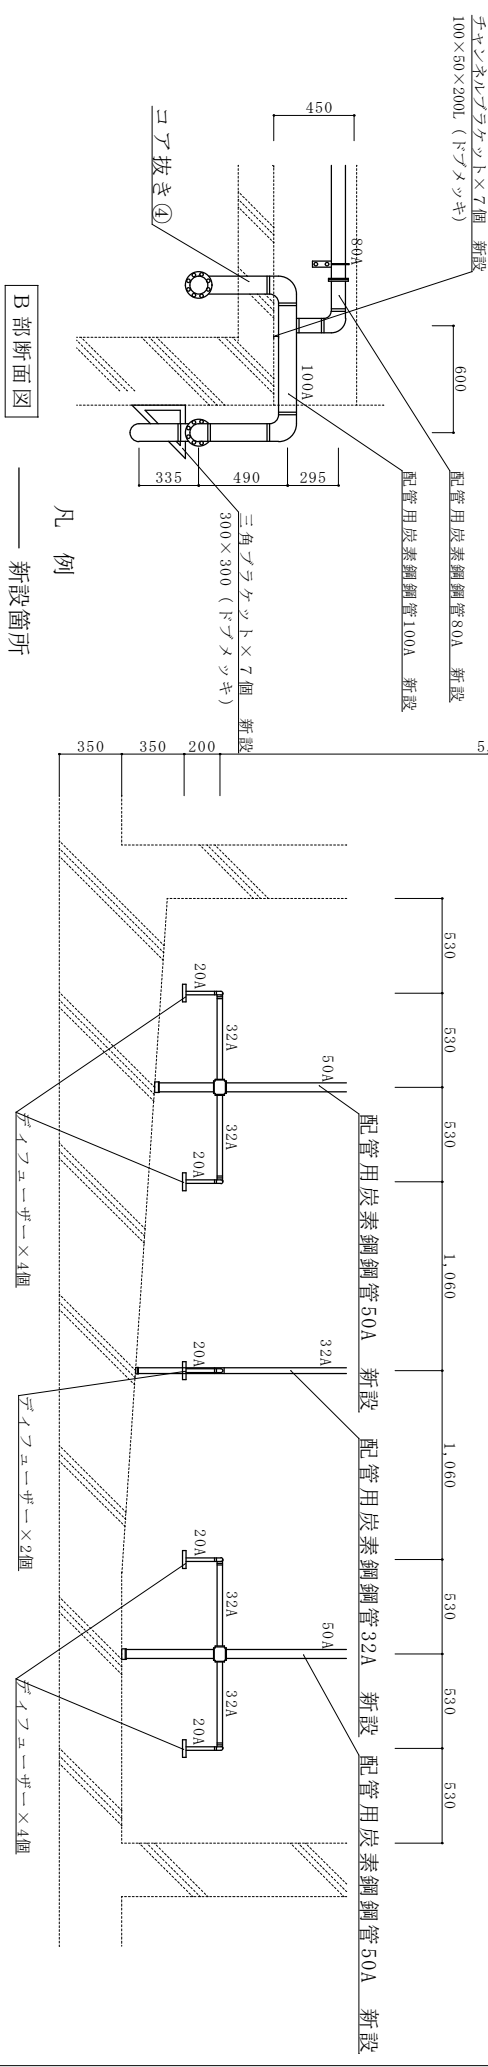


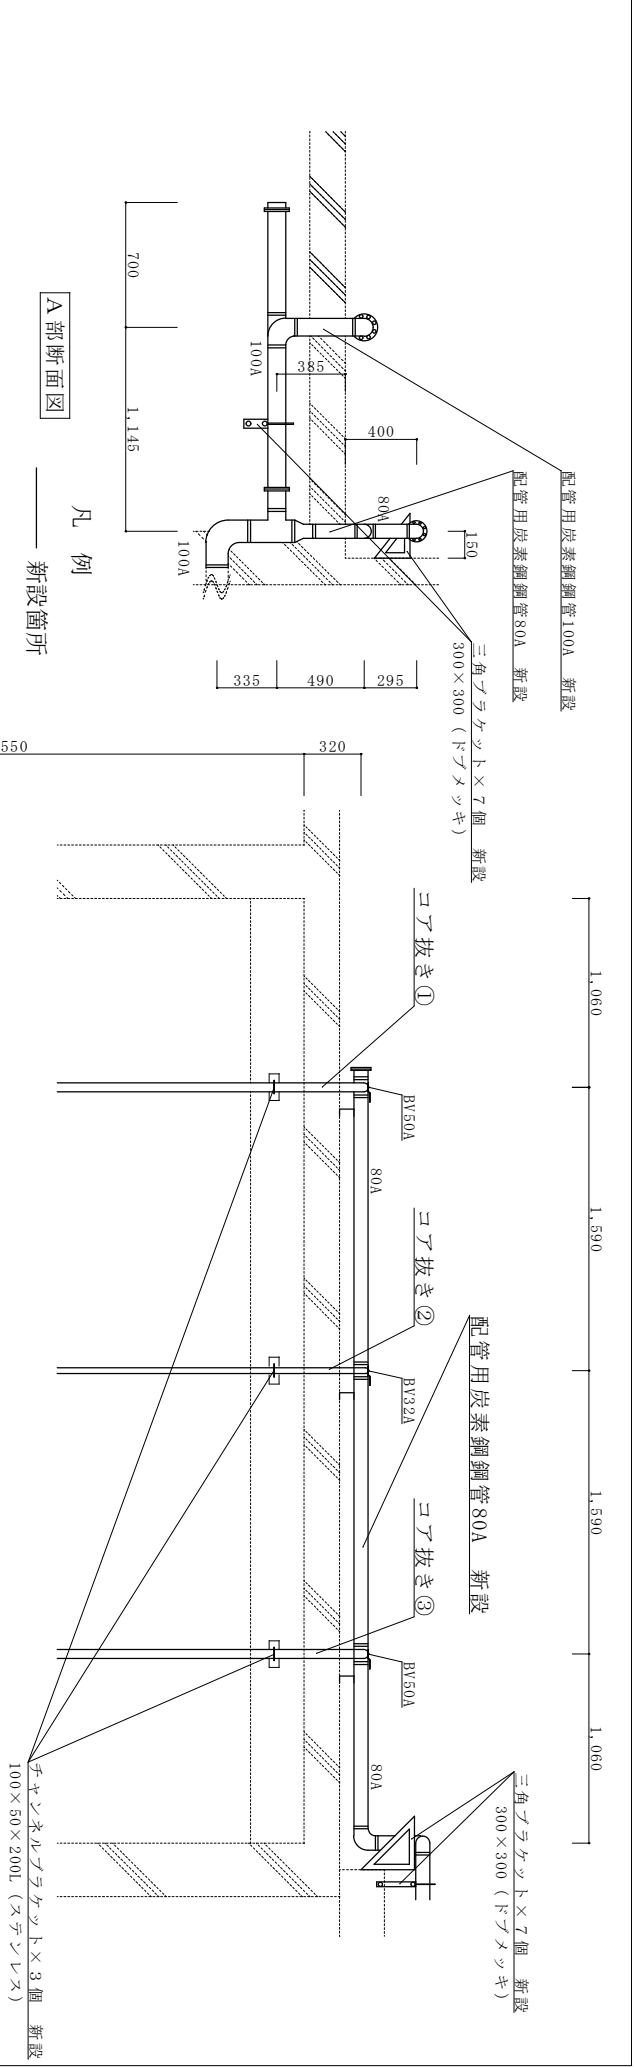

工事件名		大野原演習場浄化槽配管補修工事			
図面名称		断面図			
縮	尺	S=1:30	作成年月日	4.6.1	図面番号
		大村駐屯地業務隊		管理科営繕班	
				5	7