



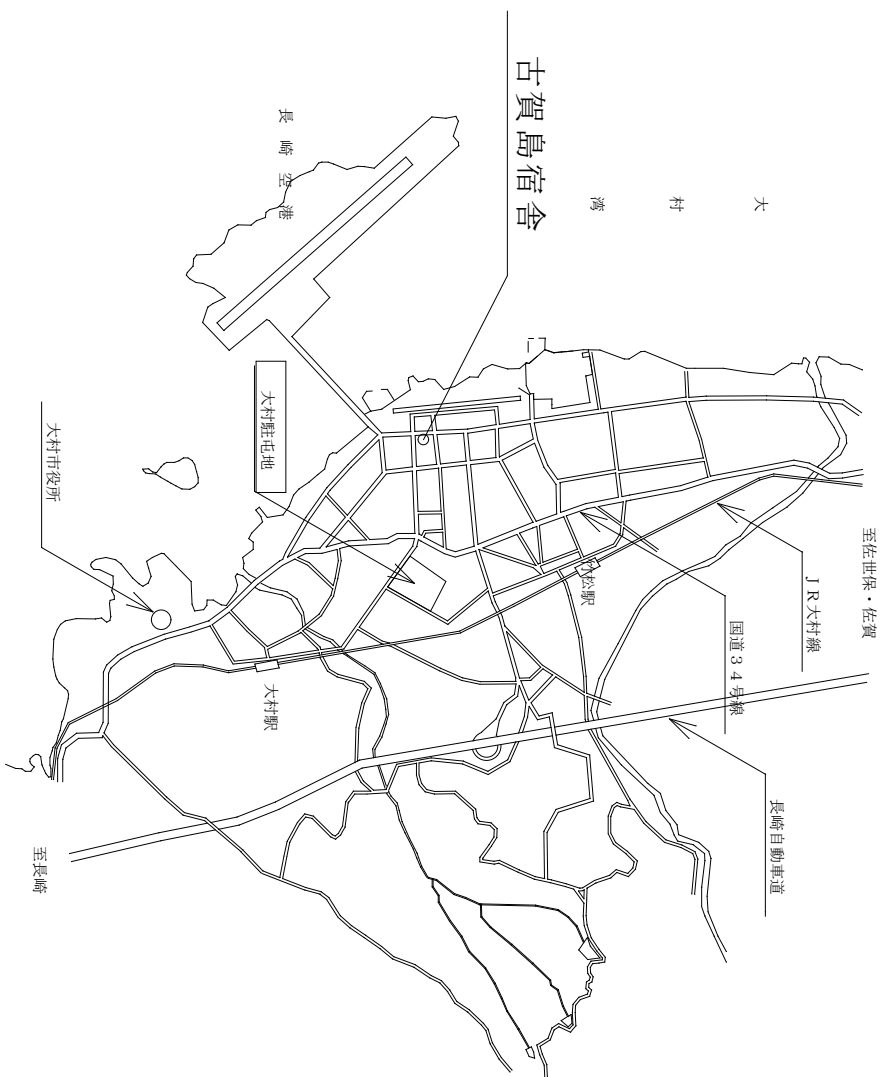

案内図 S=NON SCALE

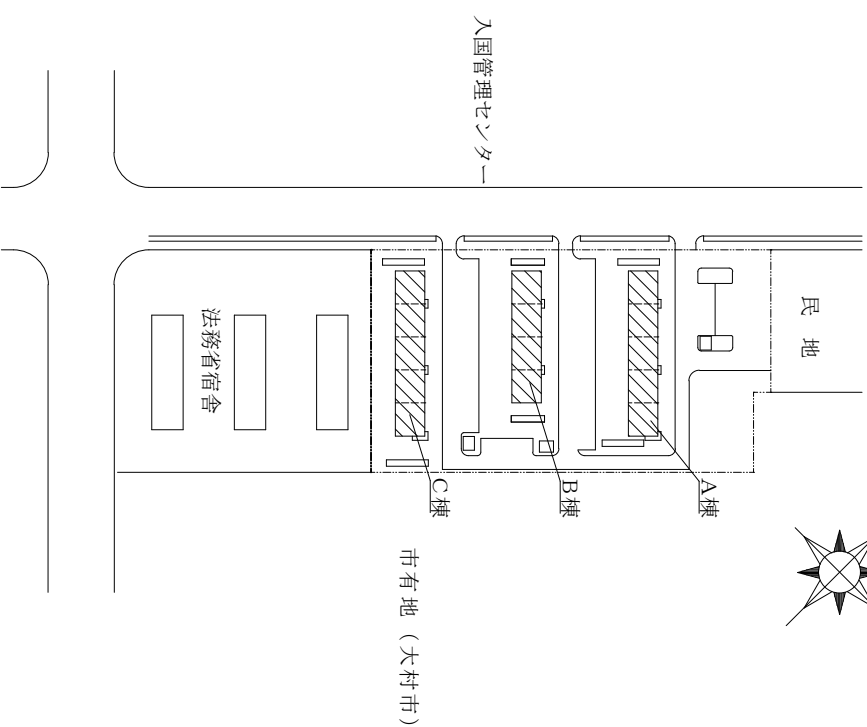

古賀島宿舎 配置図 S=NON SCALE

件名				
古賀島宿舎内装周期整備				
図面名称		古賀島宿舎 案内図、配置図		
縮尺	図示	作成年月日	図面番号	3 / 9
大村駐屯地業務隊 管理科管轄班				