


案内図 S=NON SCALE

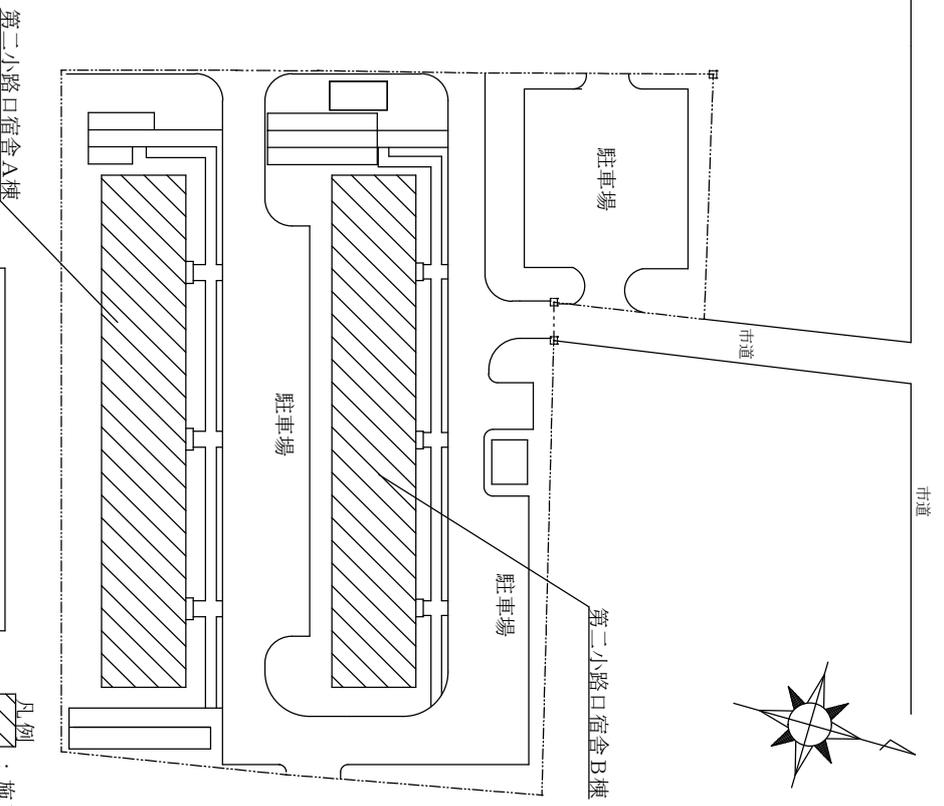

第二小路口宿舎 配置図 S=1:600

凡例：施工場所

件名	第二小路口宿舎床補修工事			
図面名称	第二小路口宿舎 案内図、配置図			
縮尺	図示	作成年月日	4.12.14	図面番号
				3 / 4

大村駐屯地業務隊 管理科 宮緒 班