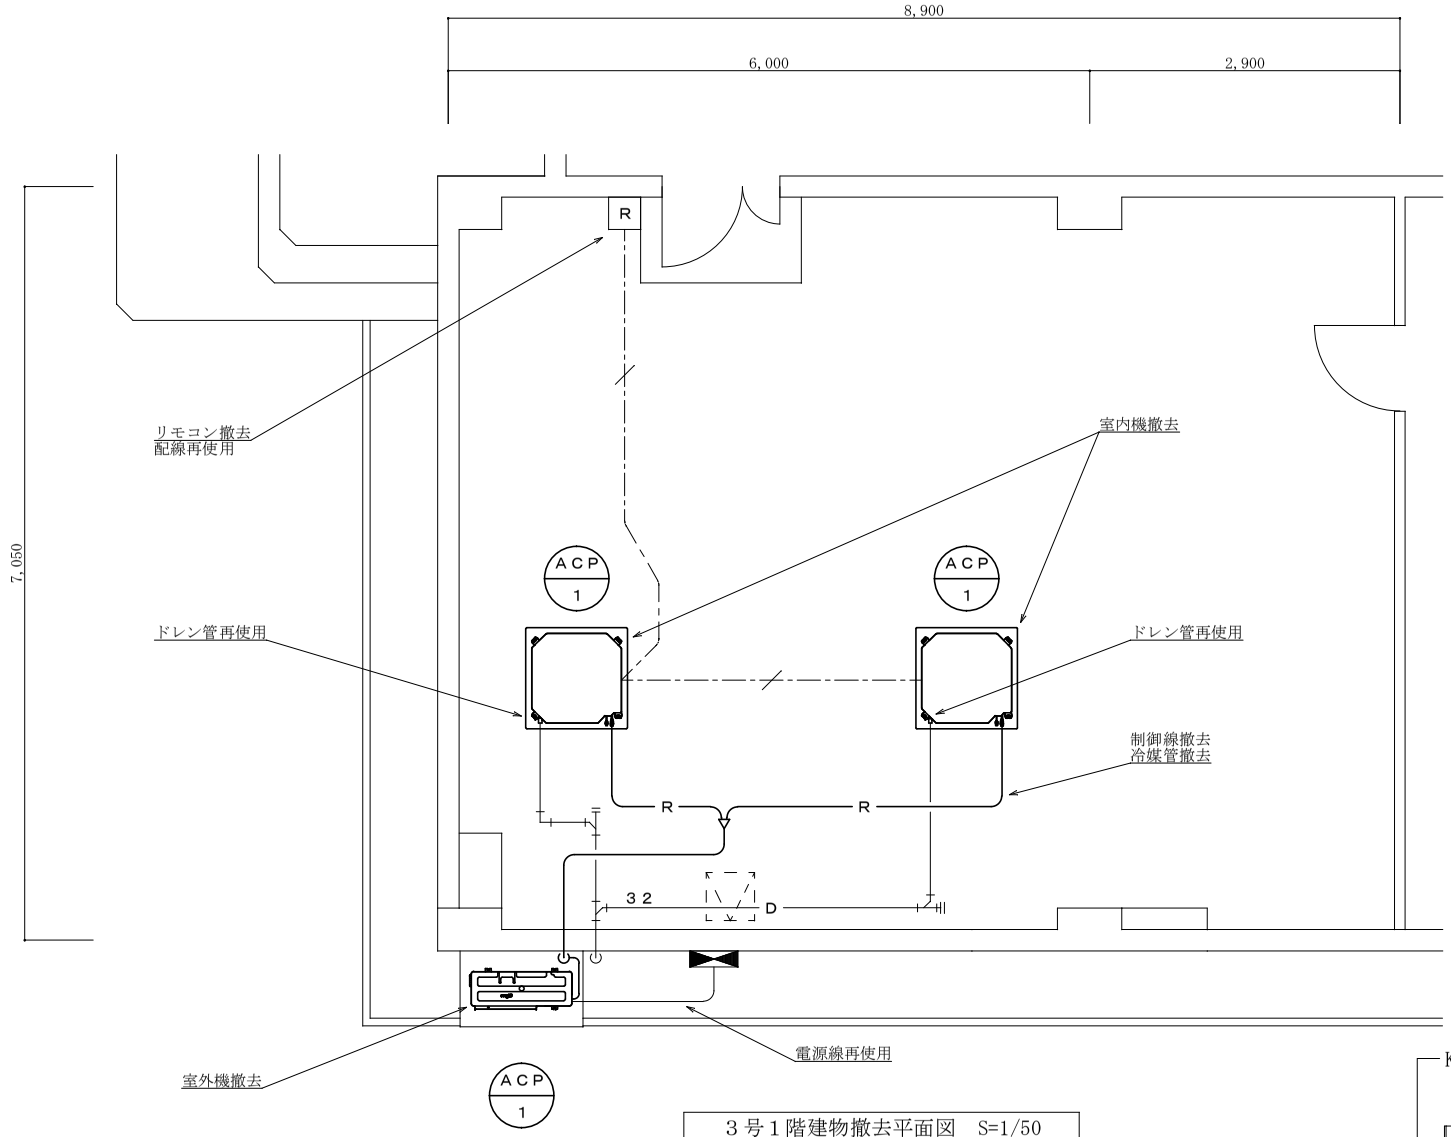

3号1階建物撤去平面図　S=1/50

KEY PLAN

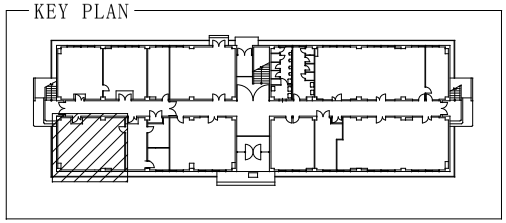

撤去数量表

名　　称	規　格　等	数量	備　　考
低温用エアコン撤去	ダイキン工業株式会社　機種名：SYCP224AAD		
	室内機：FHCP112A　標準パネルBYCP160KF	2台	再使用しない
	室外機：RYP224AAH　重耐塩害仕様	1台	再使用しない
	リモコン：BRC1C1	1台	再使用しない
冷媒ガス回収及び破壊処理	R410A	5.50kg	再使用しない
冷媒管撤去	断熱材被覆銅管　液管：φ9.5　ガス管：φ25.4	6.60m	再使用しない
	断熱材被覆銅管　液管：φ9.5　ガス管：φ15.9	6.50m	再使用しない
冷媒管外装材撤去	屋外露出：SUSラッキングφ127	3.75m	再使用しない
制御線撤去	VVF1.6mm-3C	15.10m	再使用しない

工事件名	3号建物事務室空調機取替工事				
図面名称	空調設備機器平面図（撤去図）				
縮　　尺	図示	作成年月日	4.12.22	図面番号	4／5
大村駐屯地業務隊　管理科営繕班					