


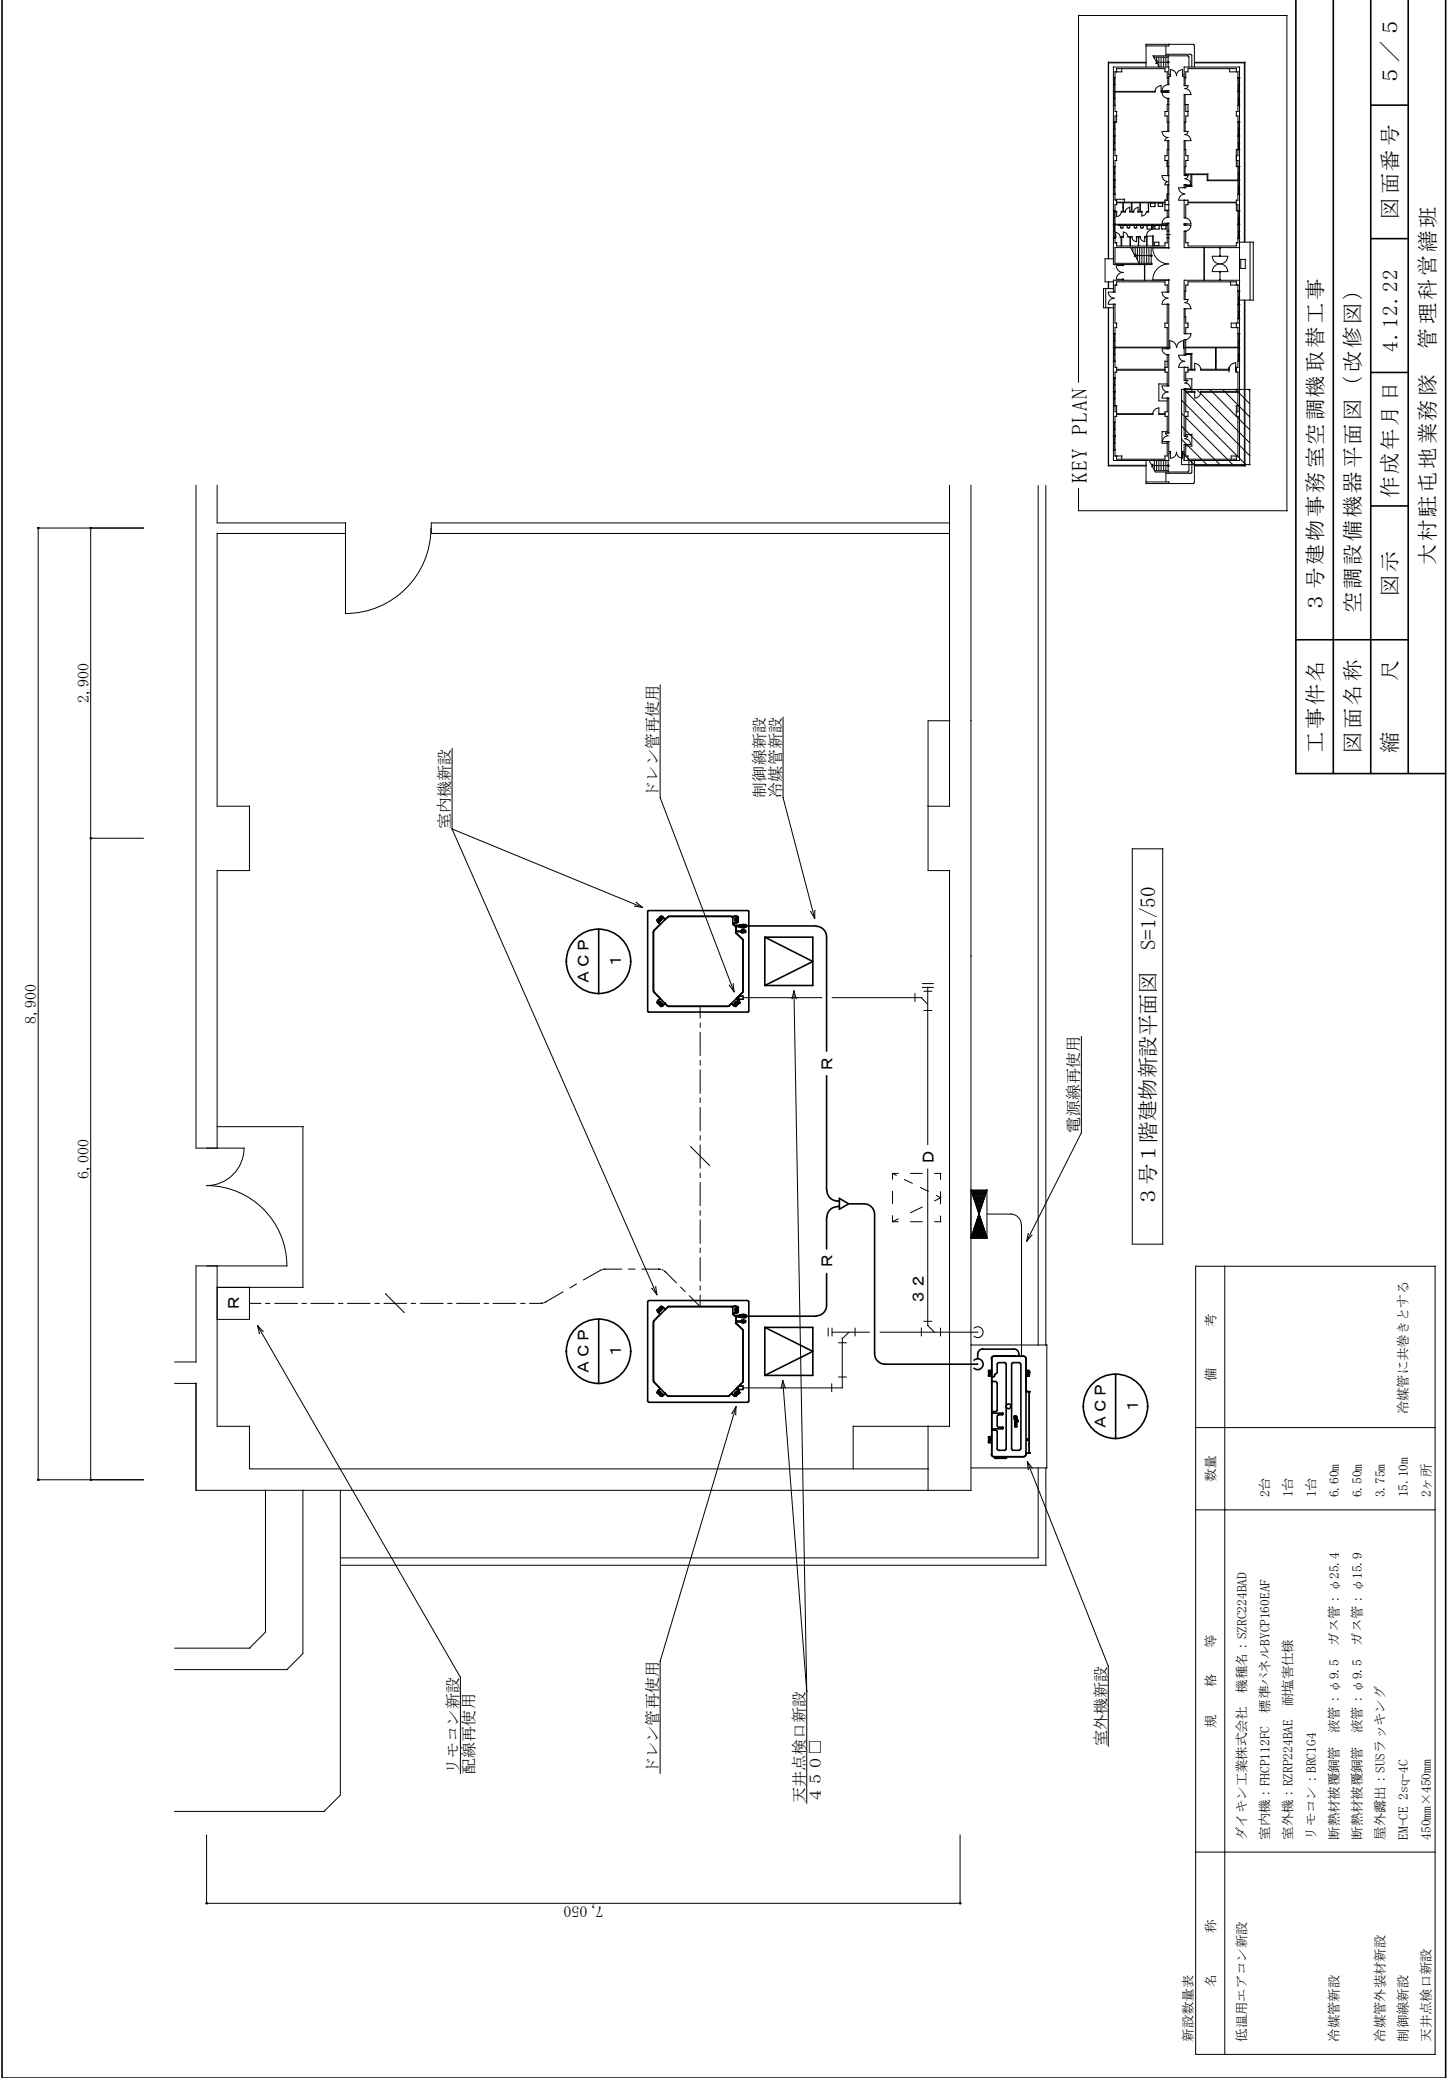

3号1階建物新設平面図 S=1/50

新設数量表	名 称	規 格 等	数 量	備 考
低温用エアコン新設	ダイキン工業株式会社	機種名：SZR224BAD	2台	
	室内機：FHC112FC	標準ヘルパB1CP160EF	1台	
冷媒管新設	室外機：RZR224BAE	耐塩害仕様	1台	
	リモコン：BRC1G4	液管：φ9.5 ガス管：φ25.4	6.60m	
冷媒管外装材新設	断熱材被覆銅管	液管：φ9.5 ガス管：φ15.9	6.50m	
	屋外露出：SISフッキング		3.75m	
制御線新設	EM-CE 2sq-4C		15.10m	冷媒管に共巻きとする
	天井点検口新設	450mm×450mm	2ヶ所	

工事件名	3号建物事務室空調機取替工事			
図面名称	空調設備機器平面図（改修図）			
縮 尺	図 示	作 成 年 月 日	4. 12. 22	図 面 番 号
				5 / 5