

# 5号建物屋根補修工事


件名	5号建物屋根補修工事			仕様書番号	
図名	表紙			図面番号	1/4
				縮尺	—
業務隊長	管理科長	営繕班長	管財	設計者 (工事企画)	
					
陸上自衛隊 竹松駐屯地業務隊				令和5年2月7日	

## 仕 様 書


- 1 件名  
5号建物屋根補修工事
- 2 場所  
長崎県大村市富の原1-1000 陸上自衛隊竹松駐屯地 5号建物
- 3 概要
- |                   |      |
|-------------------|------|
| 作業足場（600枠基準）      | 176㎡ |
| 屋根補修              | 118㎡ |
| 破風補修              | 2.3㎡ |
| 野地板補修             | 4箇所  |
| その他付帯工事（災害防止ネット等） | 1式   |
- 4 一般事項
- (1) 本工事において図面及び特記仕様書に記載なき事項は、下記の国土交通省大臣官房官庁営繕部監修の書類による。  
ア 公共建築工事標準仕様書 最新版  
イ 公共建築改修工事標準仕様書 最新版
  - (2) 本工事は、当該仕様書の他、関係諸法規を遵守し、実施するものとする。
  - (3) 作業中、他の箇所に汚損又は破損等した場合は、直ちに監督官に報告するとともに、請負業者の責任において速やかに現状復旧するものとする。
  - (4) 本仕様書及び作業に際し、疑義を生じた場合、監督官と協議した後実施するものとする。
  - (5) 本工事に際し、仕様書に記載なき事項で取合い上及び技術的に当然施工すべき事項については、請負業者の責任において施工するものとする。
  - (6) 本工事において発生した金属発生材は、発生材調書を作成の上、監督官の指示する場所に集積のうえ引継ぎ、その他の発生材については、請負業者の負担において適切に処分し、「産業廃棄物管理票（マニフェスト）E票」の写しを工期内に提出するものとする。
  - (7) 作業中の安全確保には十分留意して現場管理を行うとともに、事故等が発生しないよう万全を期すこと。万一事故が発生した場合の補償については全て請負業者の負担とする。
  - (8) 本工事に必要な電気及び水は請負業者が負担するものとする。なお、官側の電気及び水を使用する場合は監督官の承認後、請負業者の負担で計量器を設置すること。ただし、後日料金を徴収する。
  - (9) 本工事に使用する材料は全て新品とし、監督官の検査を受け合格後使用するものとする。
  - (10) 本工事の工事写真は、施工前、施工中、施工後、主要な工事段階毎、隠蔽箇所、全ての使用材料及び監督官の指示する箇所を撮影し、工事写真台帳（A4版）に整理の上、監督官に提出するものとする。なお、写真データは工事完了後確実に破棄するものとする。

- 5 特記事項
- (1) 使用する材料については、事前に承認図等を提出し、監督官の承認を受けた後、施工するものとする。
  - (2) 本工事で使用する材料の規格・色彩等については、既存色に近いものを使用し、監督官と協議し決定するものとする。
  - (3) 図面の寸法は標準寸法であり、施工の際は事前に現場確認及び採寸を実施するものとする。
  - (4) 請負業者は、請負契約後すみやかに工程表、施工計画書、施工体制台帳、現場代理人等通知書、着工届、承認図及びその他監督官が指示した書類を各1部監督官へ提出するものとする。
  - (5) 請負業者は、工事終了後すみやかに完成届、工事写真、発生材調書、出荷証明書、産業廃棄物管理票（E票）、の写し及び監督官が指示した書類を各1部監督官へ提出するものとする。


件名	5号建物屋根補修工事	図面番号	2/4
図名	仕様書	縮尺	—
陸上自衛隊 竹松駐屯地業務隊		令和5年2月7日	

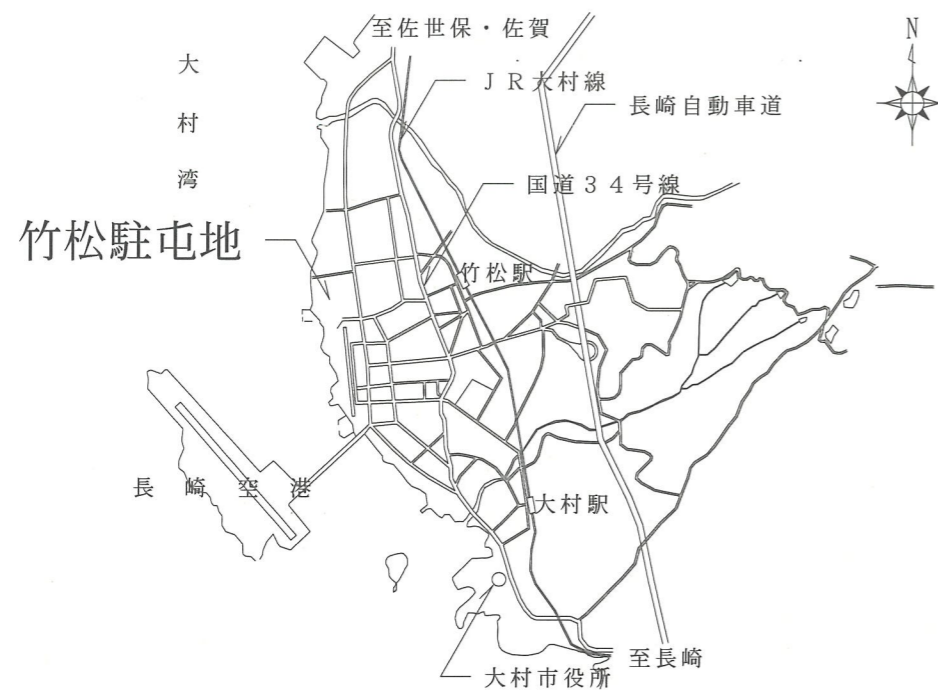

案内図 S=1:X

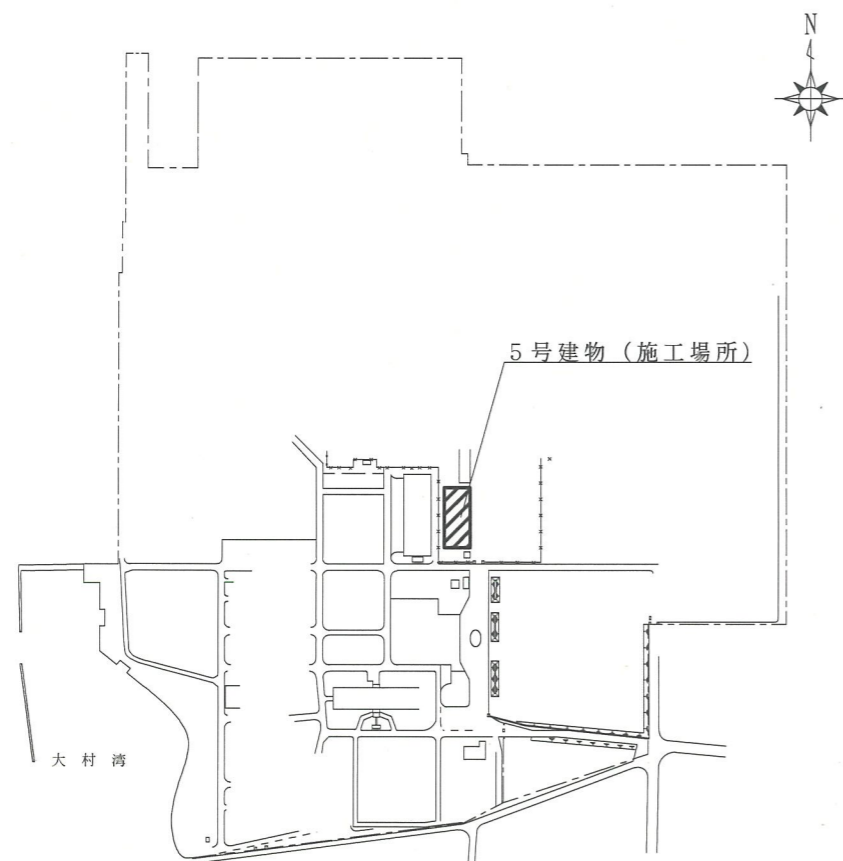


配置図 S=1:X

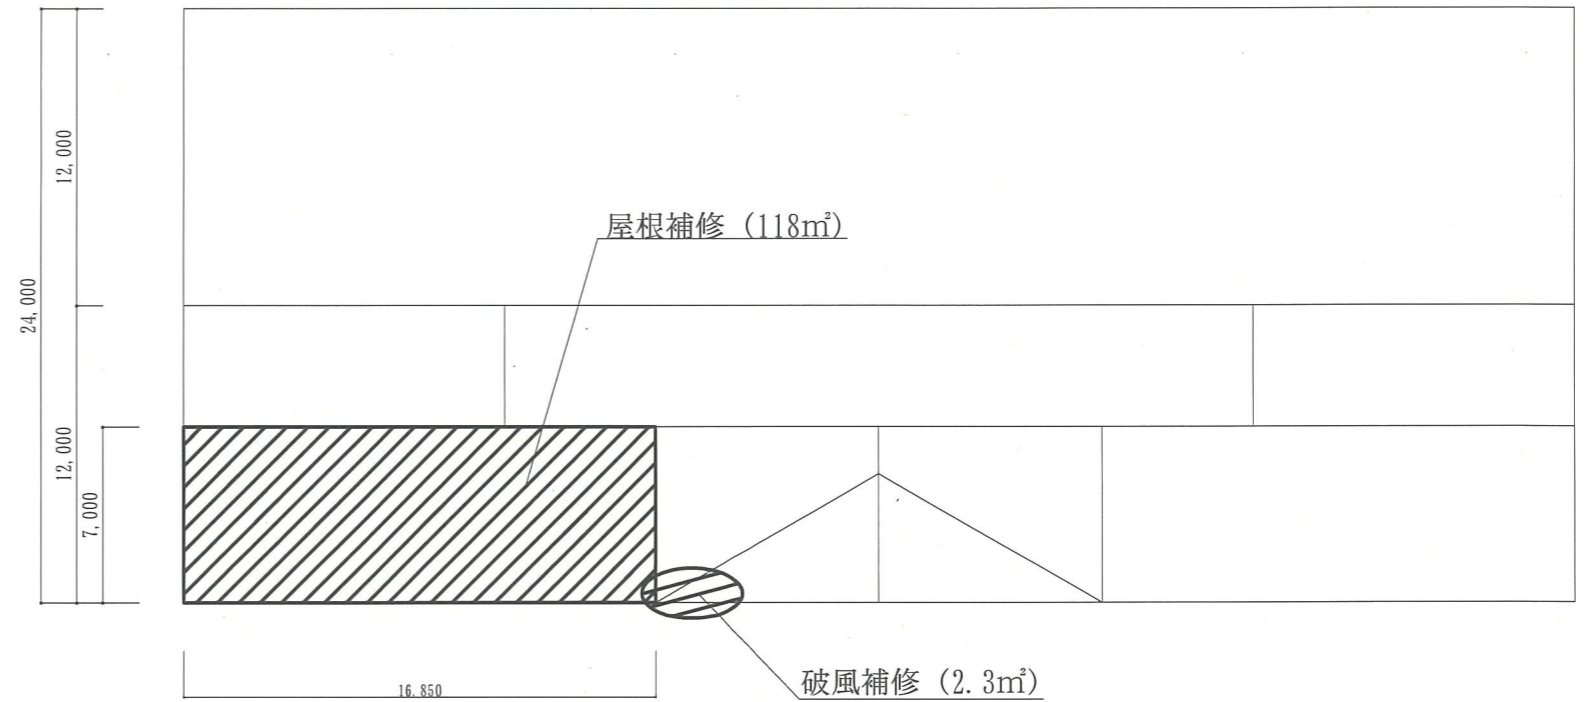


5号建物屋根伏図 S=1:X

件名	5号建物屋根補修工事	図面番号	3/4
図名	案内図・配置図	縮尺	図示
陸上自衛隊 竹松駐屯地業務隊		令和5年2月7日	



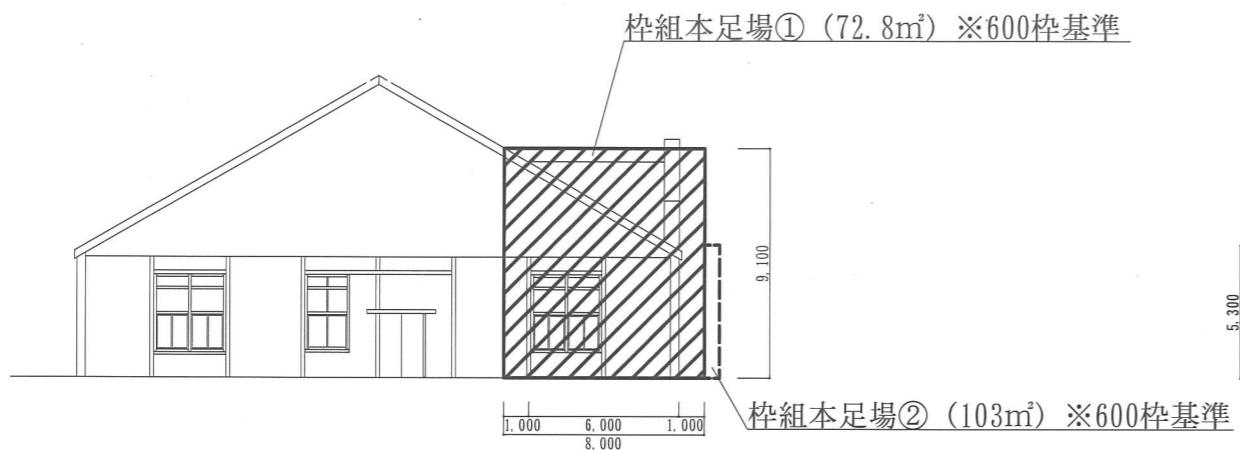


5号建物南側立面図 (足場) S=1:50

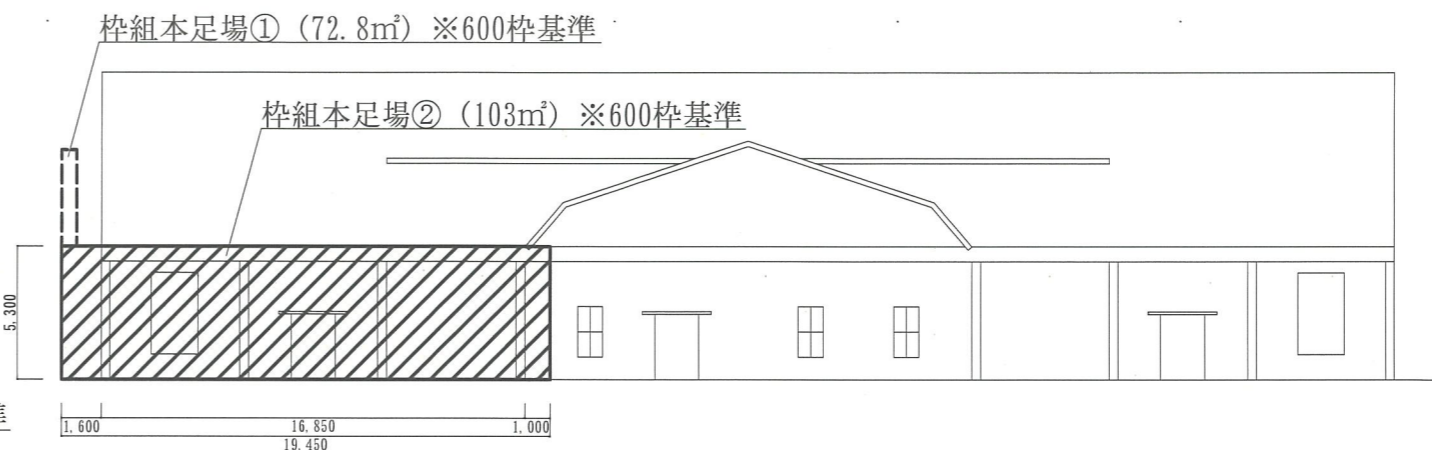


5号建物東側立面図 (足場) S=1:50

- 屋根補修 (118㎡)
- ルーフィングシート補修 118㎡
- 波型鉄板補修 118㎡
- 野地板 (2000×150×9mm) 補修 4箇所
- ④災害防止ネット 118㎡

- 破風補修 (2.3㎡)
- ルーフィングシート補修 2.3㎡
- 鉄板補修 2.3㎡

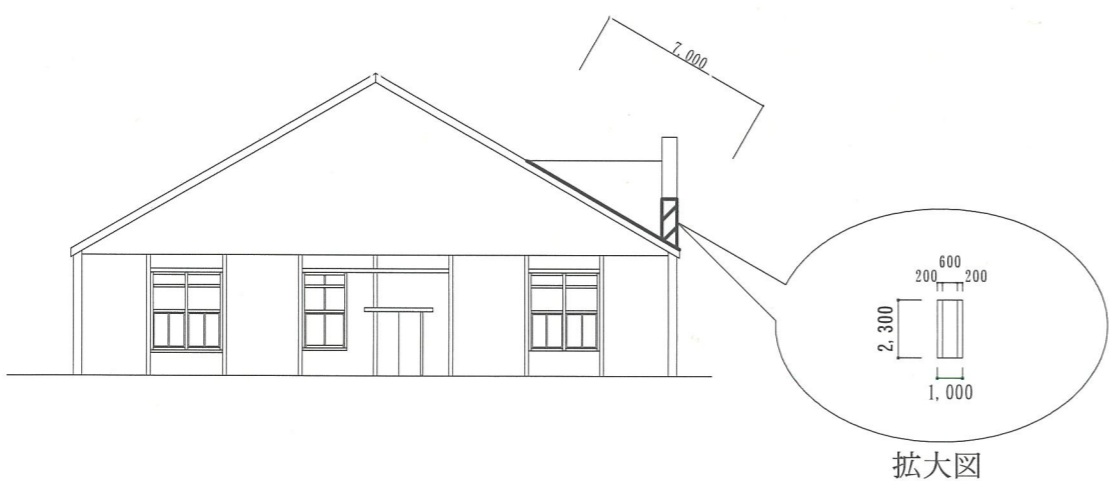

5号建物南側立面図 S=1:50

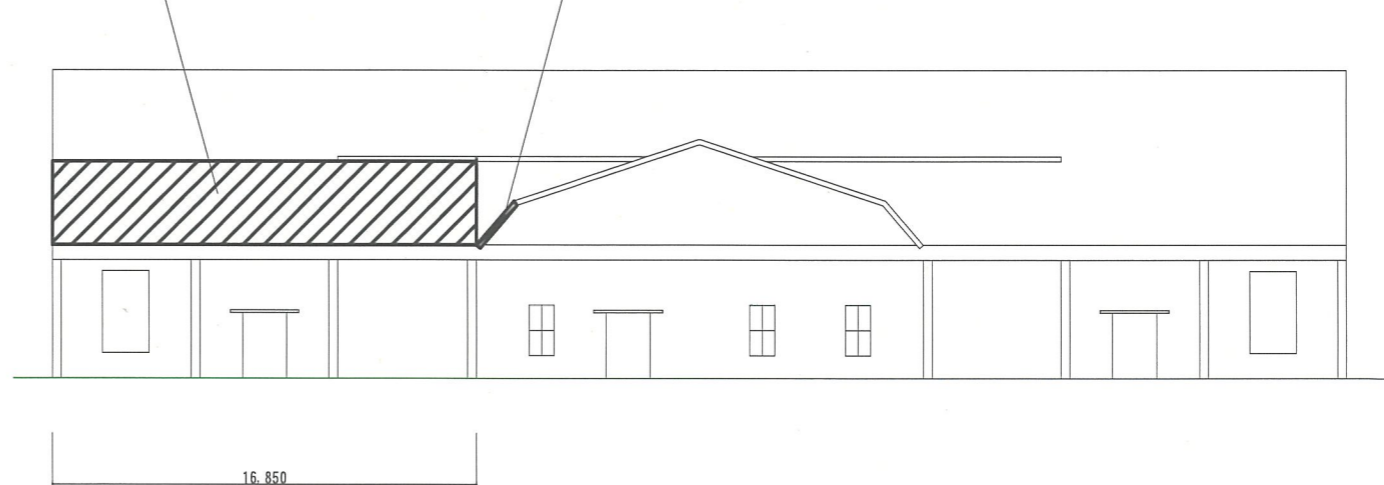

5号建物東側立面図 S=1:50

件名	5号建物屋根補修工事	図面番号	4/4
図名	5号建物南側・東側立面図	縮尺	図示
陸上自衛隊 竹松駐屯地業務隊		令和5年2月7日	