


# 駐屯地外柵補修

件名	駐屯地外柵補修			
図面名称	表紙			
図面番号	1/3	作成月日	4.10.20	
業務隊長	管理科長	営繕班長	施設管理	企画
福	塚	山	野	尾
えびの駐屯地業務隊 管理科 営繕班				

# 仕 様 書

1. 件 名 : 駐屯地外柵補修
2. 場 所 : 宮崎県えびの市大字大河平4455-1 陸上自衛隊えびの駐屯地
3. 適用範囲 : 本仕様書は、えびの駐屯地における外柵補修において適用する。
4. 概 要 : 侵入道路整備 (碎石敷込) L40m W3.5m t0.2m  
金網柵撤去・新設 10m  
架橋床板補強 t4.5mm×1.5m×6.0m
5. 一般共通事項
  - (1) 本補修は、本仕様書・図面及び関係法規に基づき実施する。
  - (2) 本仕様書・図面に記載なき事項については係官と調整し、当然実施すべき事項は、請負者の負担において実施するものとする。
  - (3) 写真は、補修前、完成後、各工程毎及び材料搬入状況等を撮影し写真帳(A4)に整理し提出する。
  - (4) 補修場所及び指定された場所以外の無断立入り及び写真撮影は禁止する。
  - (5) 請負者は、現場代理人を指名し関係法令に従って現場の管理に当たらせ、関係者の監督及び火災盗難等の災害防止に十分な注意を払わせる。現場に置いては常に整理整頓を行う。また、災害等においては自らの責に任ずるものとする。
  - (6) 隊員若しくは部外者等に損害を与えた場合または施設等を破損した場合で、その原因が本補修に係わると認められた場合、請負者が補償・賠償の責を負うものとする。
  - (7) 本補修に使用する材料は、再使用品を省きすべて新品とし係官の検査を受け、合格品のみ使用する。
  - (8) 本補修により発生した発生材の金属屑類及び柄屑は、駐屯地指定の発生材調書と共に係官に引き継ぎ、係官の指示する場所に集積するものとし、その他は産業廃棄物として適切に処分し産業廃棄物管理票(A・E票)を監督官へ提出するものとする。
  - (9) その他疑義が生じた場合は、係官と調整の上実施する。
6. 特記事項
  - (1) 補修期間中は、部外からの進入等がないよう必要な処置を講ずるものとする。


- (2) 架橋床板補強は、既設鉄板の上から鋼板の重ね張りの上、溶接により敷設し錆止め塗装をすするものとする。塗装色は、グレー色を基準とし事前に係官と調整するものとする。
- (3) 侵入道路整備の施工場所は、えびの市所有地となるため、貸付申請等の必要な手続きは、請負者が実施するものとする。
- (4) 侵入道路整備は、不陸整正及び碎石敷込により整備するものとし、本補修終了後は撤去し現状復旧するものとする。なお撤去した碎石はえびの駐屯地内の係官の指定する場所に搬入するものとする。
- (5) 侵入道路から施工場所への出入り及び資材搬入は、外柵間に設置している既設門(1m幅)を通行するものとする。

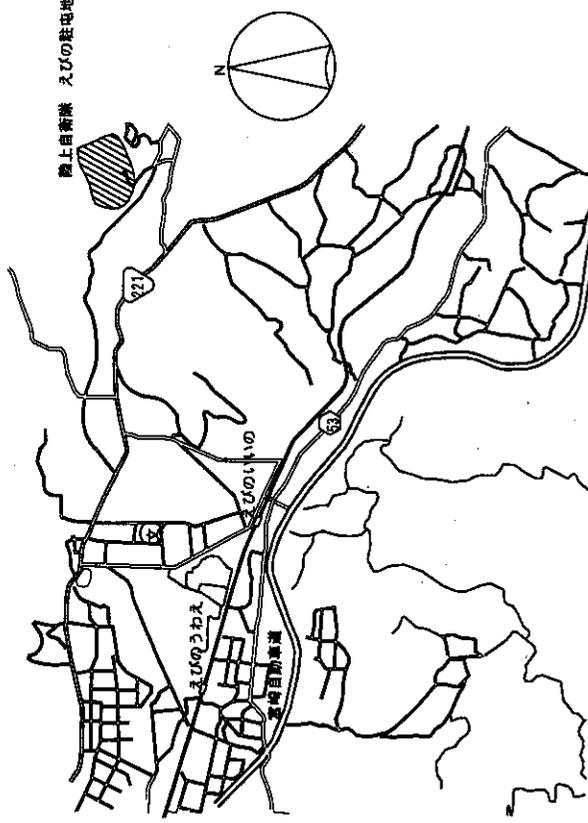

案 内 図 S=1/X

件名	駐屯地外柵補修
図面名称	仕様書 案内図
縮尺	示作成年月日 4.10.20 図面番号 2/3
欄	えびの駐屯地業務隊 管理科 営繕班


侵入道路整備 L40m W3.5m t0.2m  
 撤去：金網柵 10m  
 新設：金網柵 10m  
 架橋床板補強 鋼鋼板 t 4.5mm × 1.5m × 6.0m

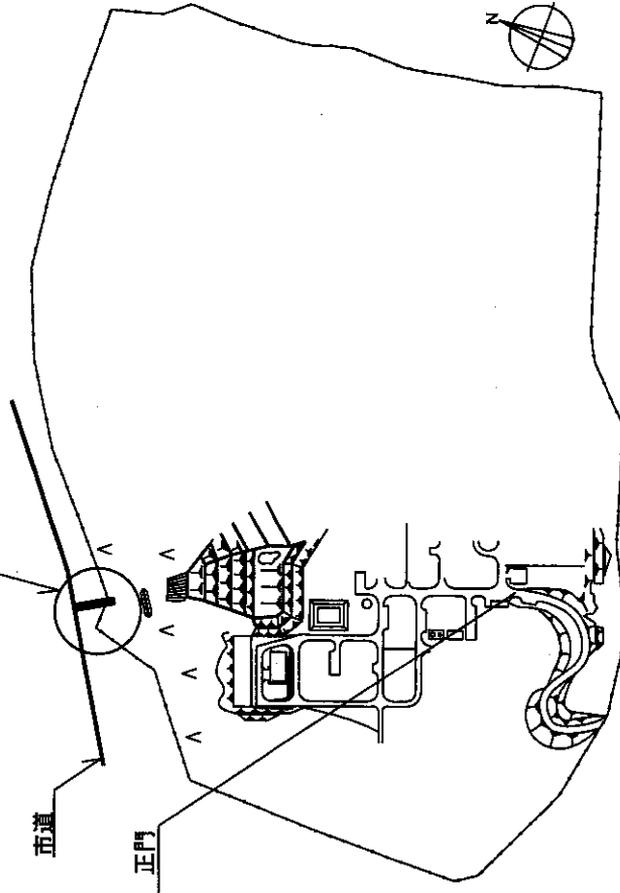

配置図 S=1/X

新設金網フェンス規格表

品名	規格	防錆処理
柵柱	JIS G 3444 一般構造用炭素鋼管 STK400 (しのび返し付)	素材厚2mmを超3mm以下の柵柱 JIS H8641 溶融亜鉛めっき2種HDZ40以上
胴縁	柵柱に準ずる	素材厚3mmを超5mm以下の柵柱 JIS H8641 溶融亜鉛めっき2種HDZ45以上
金網	JIS G 3552 ひし形金網Z-GS3 線径3.2mm 網目寸法56mm	JIS G 3547 亜鉛めっき鉄線 3種以上
有刺鉄線	JIS G 3547 亜鉛めっき鉄線 2.0mm以上2本より ピッチ100mm	JIS G 3547 亜鉛めっき鉄線 3種以上

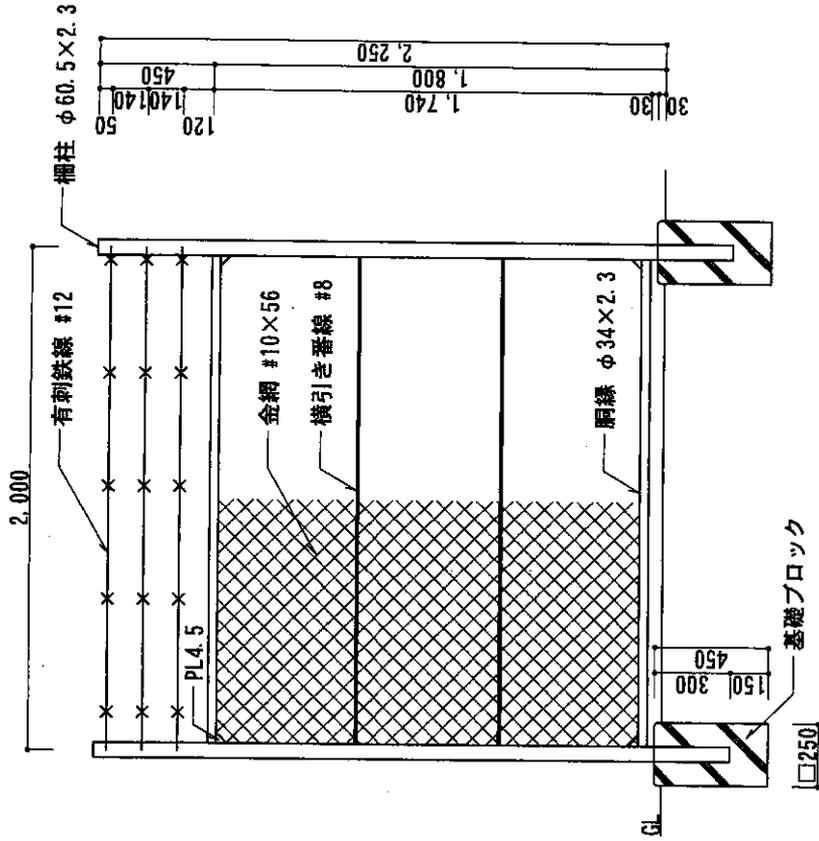

新設金網フェンス詳細図 S=1/X

件名 駐屯地外柵補修  
 図面名称 配置図 新設金網フェンス詳細図  
 縮尺 図示作成年月日 4.10.20 図面番号 3/3  
 ねびの駐屯地業務隊 管理科 営繕班