

仕 様 書

1 品 名

溶融亜鉛メッキフェンス 他5件

2 納 地

黒石原演習場 花立地区

3 納 期

令和4年11月30日(水)


4 規格等

別 紙

5 その他

- (1) 仕様書に記載されていない必要な事項は「土木工事標準仕様書」による。
- (2) 溶融亜鉛メッキフェンスは、300m分の部材とするが、フェンス・ボルト及びバンド等の資材については、施工に支障のない程度の余裕をもつものとする。
- (3) 搬入時については、係官の指定する場所にユニック車等を使用し、荷降ろしするものとする。

件 名	溶融亜鉛メッキフェンス 他5件		
図 名	仕様書		
所 属	北熊本駐屯地業務隊管理科	縮 尺	1/30
作成年月日	令和4年7月12日	図面番号	1/2

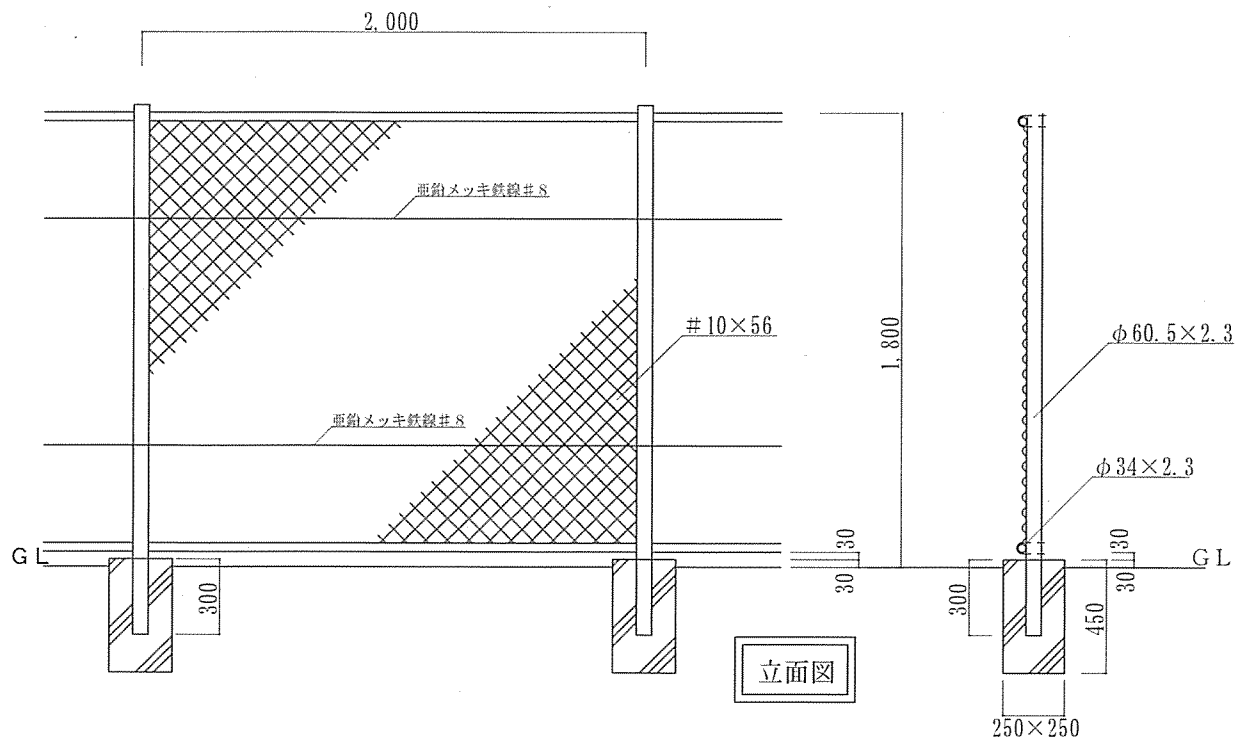

立面図

符号	名称	規格
1	中間主柱	φ60.5×2.3
2	端末主柱	φ60.5×2.3
3	胴縁	φ34.0×2.3×6000
4	胴縁取付Uボルト	M8
5	金網取付ボルト	t=2.3
6	同上止めボルト・ナット	M8×25
7	金網取付金具	t=2.3
8	同上止めボルト・ナット	M8×80
9	菱形金網	#10 (φ3.2)×56mm
10	横力骨線	#8 (φ4.0)
11	縦力骨線	#8 (φ6.0)
12	胴縁継手	t=2.3
13	ボルト・ナット	M8×55
14	主柱キャップ	t=2.3
15	胴縁キャップ	t=2.3

件名	溶融亜鉛メッキフェンス 他5件		
図名	フェンス規格・立面図		
所属	北熊本駐屯地業務隊管理科	縮尺	1/30
作成年月日	令和4年7月12日	図面番号	2/2