

表紙共3枚

那覇(R4)101号建物空調設備取替

件名	那霸(R4)101号建物空調設備取替				図面番号	1/3
図名	表紙				作成年月日	R5.1.17
業務隊長	管理科長	營繕班長	空調係長	管財係長	工事企画係長	作成者
所属	陸上自衛隊那霸駐屯地業務隊管理科					

仕様書

1 件名

那覇(R4)101号建物空調設備取替

2 作業場所

沖縄県那覇市鏡水679 陸上自衛隊那覇駐屯地

3 作業概要

ファンコイルユニット取替 3台


4 一般事項

- (1) 本仕様書は、「那覇(R4)101号建物空調設備取替」に適用する。
- (2) 本作業は本仕様書に基づき実施するものとし、関係諸法規を遵守するものとする。
- (3) 作業時期及び実施工程等は、事前に監督官と調整を行うものとする。
- (4) 本作業の写真は着手前・作業中・完了後及び監督官の指示する箇所を撮影し、工事完了後、隠蔽となる部分は、確実な写真管理をすること。また、作業完了後、A4判写真帳に整理して1部監督官へ提出するものとする。
- (5) 作業の際、他の箇所に損傷を与えないように十分注意して実施し、万一損傷を与えた場合は、受注者の責任において、速やか原形に復旧するものとする。
- (6) 本仕様書及び作業に際し、疑義が生じた場合は、監督官と協議の上、実施するものとする。
- (7) 作業中は、安全管理に十分留意し、事故等発生した場合は、速やかに監督官に報告するものとする。
- (8) 本仕様書に記載無き事項についても、当然施工すべき事項は、受注者の負担で実施するものとする。
- (9) 受注者は毎日施工終了後に現場の整理整頓及び清掃を実施するものとする。
- (10) 受注者は、自衛隊敷地内への立ち入り及び敷地内での行動については、自衛隊関係者の指示を遵守して行うものとし、作業場所以外への立ち入りを禁止する。

5 特記事項


- (1) 新設機器と既設配管は取り合いよく施工するものとする。
- (2) 作業完了後、エア抜き及び試運転調整を行い、異状がないことを確認するものとする。

件名	那覇(R4)101号建物空調設備取替	図面番号	2/3
図名	仕様書	作成年月日	R5.1.17
所属	陸上自衛隊那覇駐屯地業務隊管理科		

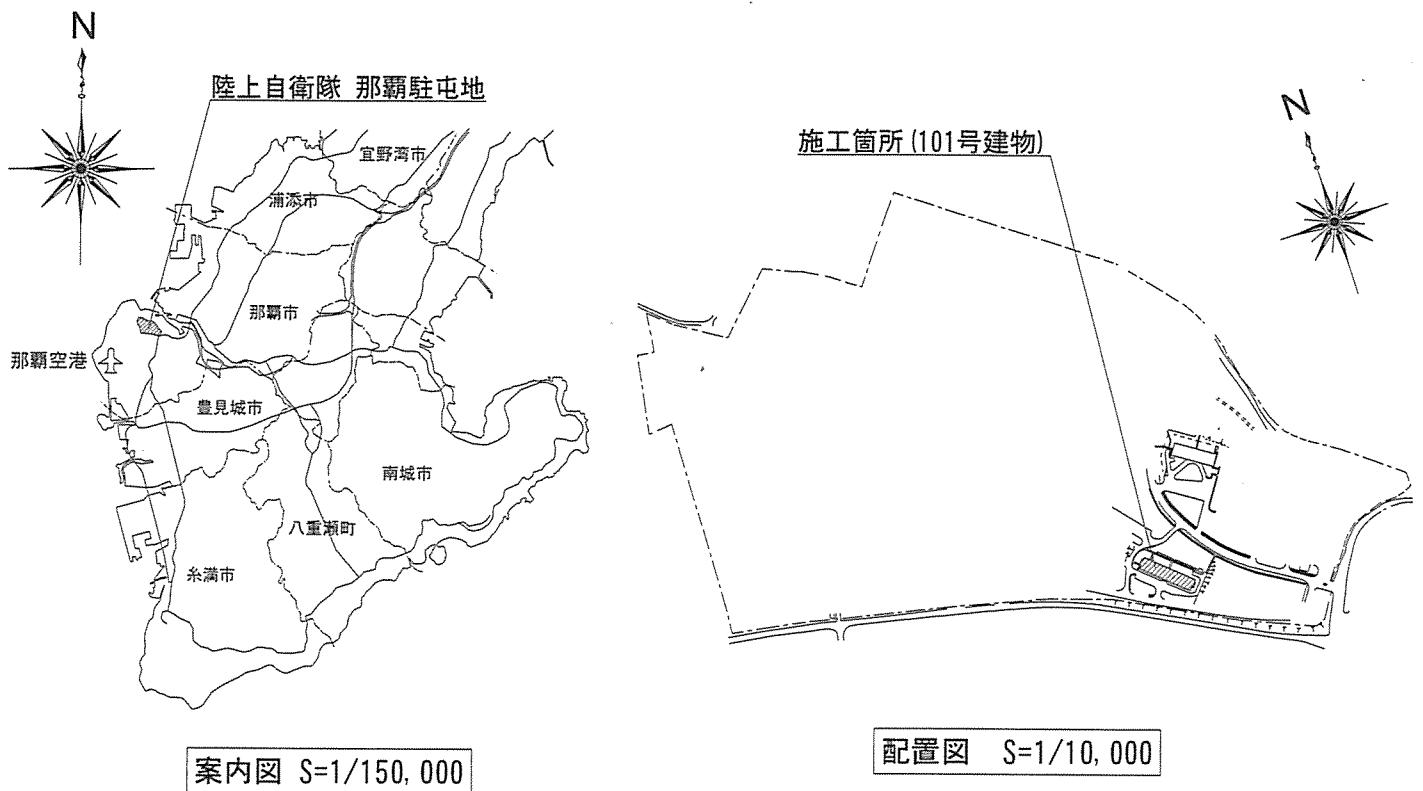

案内図 S=1/150,000

配置図 S=1/10,000

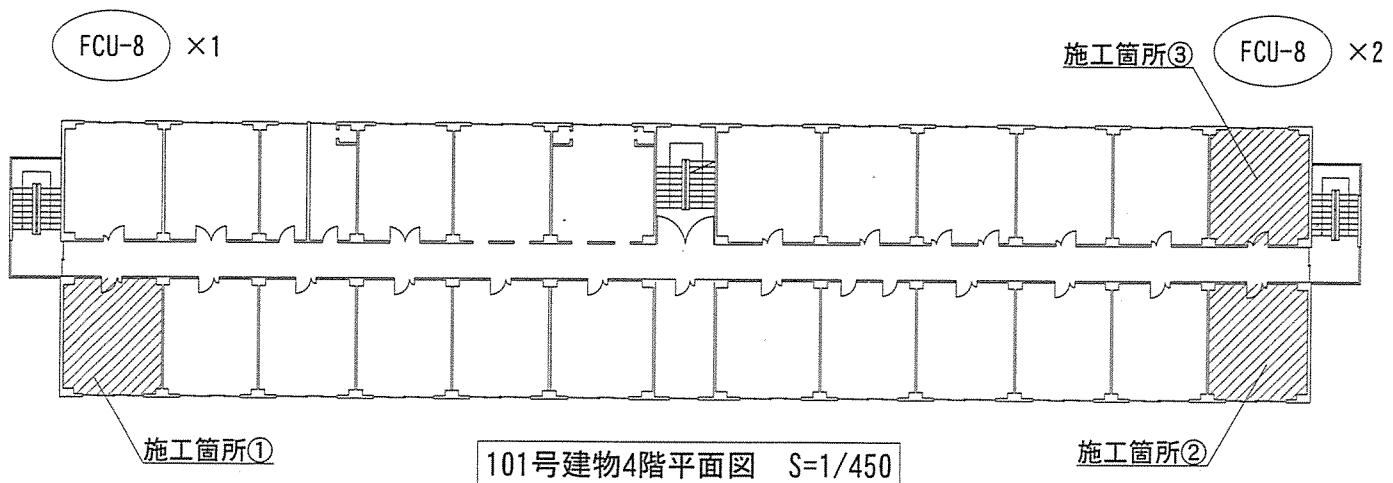

101号建物4階平面図 S=1/450

空調設備機器表

記 号	作業内容	数 量	備 考
FCU-8	<ul style="list-style-type: none"> ・ファンコイルユニット取替 型式 FWVK12BR 冷房能力 7.73kw 冷水水量 20.4L/min 電源 単相100V VHグリル・ドレンパン SUS製 ・エア抜き及び試運転調整 	3台 1式	既設機器 ファンコイルユニット FWVK87AR ダイキン工業製

件 名	那霸 (R4) 101号建物空調設備取替	図面番号	3/3
図 名	案内図、配置図、4階平面図・機器表	作成年月日	R5.1.17
所 属	陸上自衛隊那霸駐屯地業務隊管理科		