

祖納宿舎給水ポンプ整備

仕 様 書

件名	祖納宿舎給水ポンプ整備				図面番号	1/5
図名	表紙				縮尺	—
監視隊長	副隊長	後支隊長	営繕班長	管財係	水道係	設計製図
						
与那国沿岸監視隊 後方支援隊					2022. 11. 2	

仕 様 書

役務件名 祖納宿舍給水ポンプ整備

1 場 所

沖縄県八重山郡与那国町与那国南浦野 8 5 9 - 1 祖納宿舍

2 概 要

本整備は、給水ポンプ分解整備・部品交換及びポンプ取替を実施するものである。

分解整備 荏原製 型式 5 0 B N A M E 3. 7 A 3. 7 kw × 1 台

取 替 荏原製 型式 5 0 B N A M E 3. 7 A 3. 7 kw × 1 台

3 一般事項

(1) 協 議

ア 本整備の実施に際し仕様書に記載なき事項は国土交通省大臣官房官庁営繕部監修・公共建築改修工事標準仕様書（機械設備工事編）（平成 3 1 年版）・建築保全業務共通仕様書（平成 3 0 年版）による。

イ 本整備の実施に際し仕様書に記載なき事項であっても、当然必要と考えられる事項については監督官と協議のうえ指示に従い実施するものとする。

ウ その他、不明な事項についてはその都度監督官と協議し、指示に従うこと。

(2) 現場管理

ア 本整備において、交通規制等、宿舍用地内での行動は、駐屯地諸規則及び監督官の指示に従うこと。

イ 本整備は請負業者の責任において実施するものとし、点検に際し破損した場合は監督官へ報告のうえ、指示に従い速やかに復旧すること。

ウ 本整備に際し、請負者は整備内容を作業関係者に十分掌握させると共に作業員に対して安全教育を実施し安全な作業方法の確認及び安全点検を確実に実施すること。

エ 本整備中、異常があった際は、速やかに監督官へ報告すること。

オ 作業現場の風紀、衛生、盗難予防については、必要な処置を施すと共に請負者の責任において管理すること。

(3) 工程表

請負者は、整備に先立ち、監督官と協議の上、工程表を作成し監督官に提出することとし、了解を得たのち実施するものとする。

(4) 写 真

請負者は、整備の主要な段階及び監督官の指示する場所において写真撮影を実施するものとする。項目は、整備前・整備中・整備完了後及び監督官の指示箇所とする。また写真は、点検完了後速やかに A 4 判アルバムに整理のうえ 1 部提出すること。

(5) 電気・水の使用

自衛隊施設からの電気・給水は原則として使用させないものとする。但し、使用する場合はメーター等を設置し宿舍会側算定に基づき有償とする。

(6) 発生材

金属屑については駐屯地内の監督官の指示する場所に集積し整理する。又、金属屑以外の物については、請負者処分としマニフェスト E 票 (写) を提出する。

件 名	祖納宿舍給水ポンプ整備	図面番号	2/5
図 名	仕様書	縮 尺	—
与那国沿岸監視隊 後方支援隊		2022. 11. 2	

4 特記事項

- (1) 本整備は、製造メーカーの指定する方法を用いて実施するものとする。
 (2) 整備に伴い下表の部品及び消耗品を取替えるものとする。

品名	数量	単位	備考
給水ポンプ	1	台	型式50BNAME3.7A 同等品
メカニカルシール	1	個	給水ポンプ型式：50BNAME3.7A用
ガイドベーンA組立完	1	式	
ガイドベーンB組立完	1	式	
Oリング類	1	台分	
ライナーリング	1	台分	
シールワッシャ	2	個	
モータベアリング (反負荷側)	1	個	
モータベアリング (ポンプ側)	1	個	
圧力タンク	1	個	
プレートチャッキ弁	2	組	
サーミスタ	2	個	
圧力センサー	1	個	
フロートスイッチセット	2	組	
Oリング類	1	式	

- (3) 消耗品及び油脂類等の交換及び補充は、本整備に含まれるものとする。
 (4) 取替えた部品及び消耗品は、産業廃棄物として処分するものとし、処分完了後、マニフェスト (E票) の写しを監督官に提出するものとする。
 (5) 断水のないこととする。
 (6) 整備完了後、試験運転を行い給水ポンプに異常のないことを確認する。
 (7) 試験運転後、本整備内容以外の原因にて異常があり修理等が必要な場合は修理見積書を提出するものとする。


5 提出書類

- | | |
|-----------------|--------------|
| (1) 現場代理人等指名通知 | 1部 (契約後速やかに) |
| (2) 工程表 | 1部 (契約後速やかに) |
| (3) 打合せ簿・作業日誌 | 1部 (その都度) |
| (4) 完了届 | 1部 (完了後速やかに) |
| (5) 写真 | 1部 (完了後速やかに) |
| (6) その他、指示された書類 | 1部 (その都度) |


6 完了検査

本整備完了後、本仕様書に基づき検査官が検査を実施し、合格をもって完了とする。


件名	祖納宿舍給水ポンプ整備	図面番号	3/5
図名	仕様書2	縮尺	—
与那国沿岸監視隊 後方支援隊		2022. 11. 2	

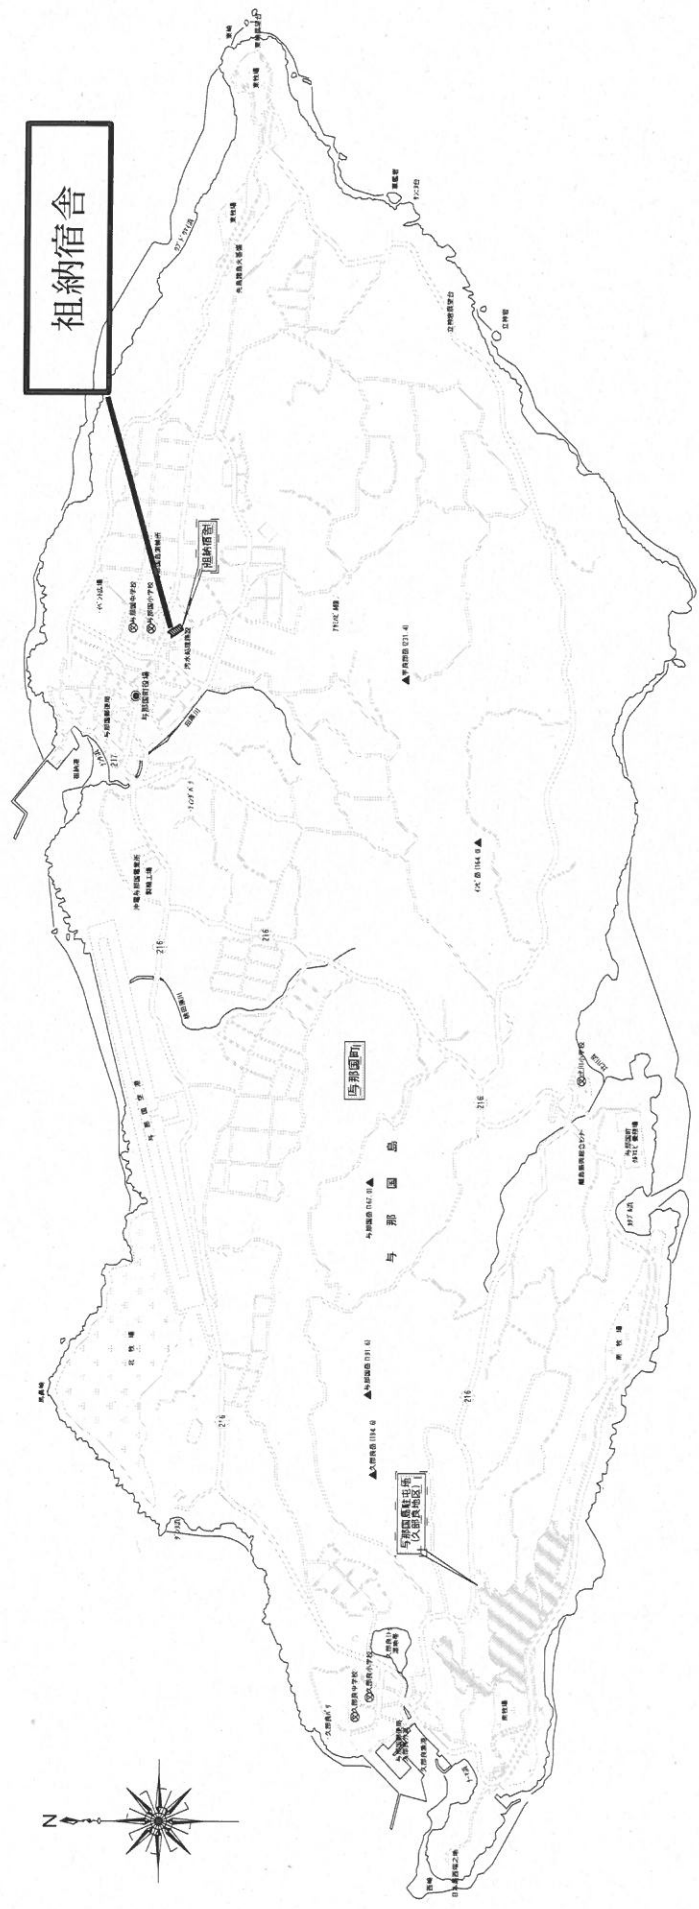

件名	祖納宿舎給水ポンプ整備	図面番号	4/5
図名	案内図	縮尺	—
		2022.11.2	
与那国沿岸監視隊 後方支援隊			

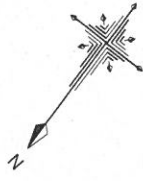

施工箇所

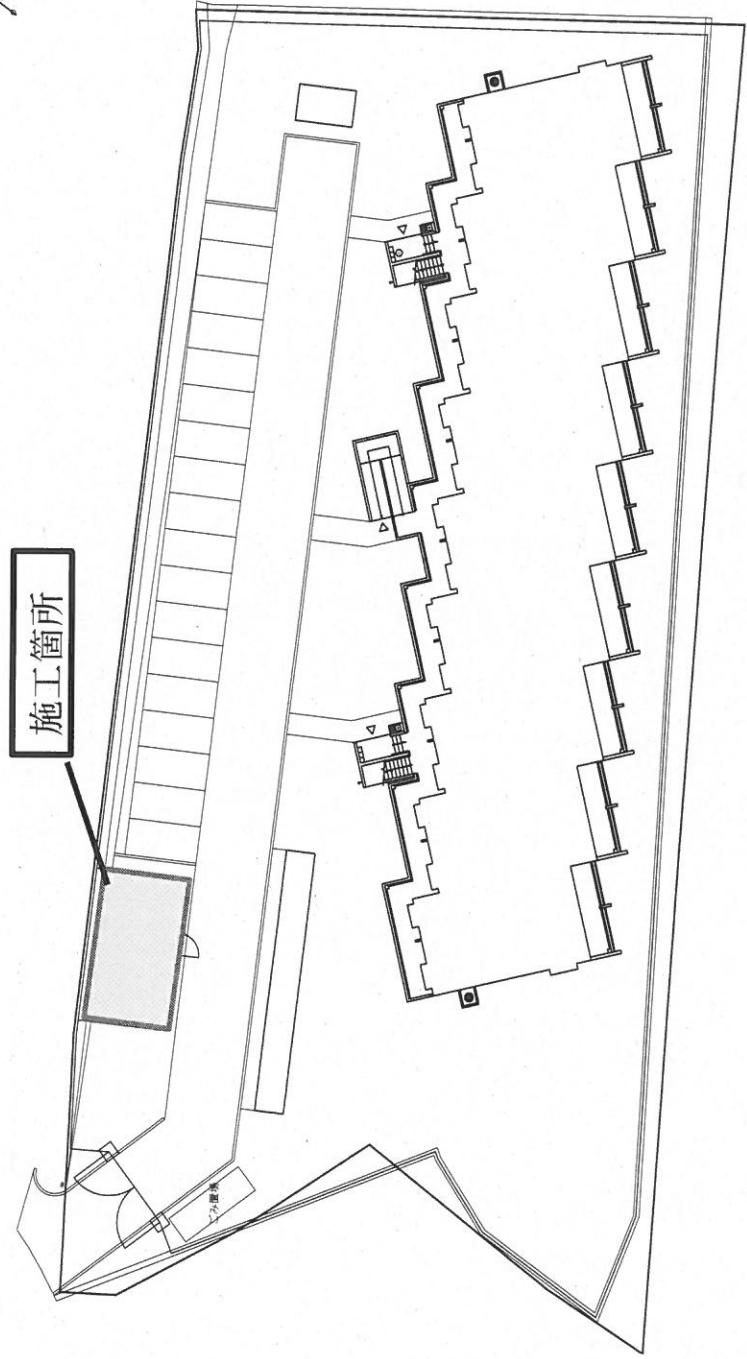

件名	祖納宿舍給水ポンプ整備	図面番号	5/5
図名	配置図	縮尺	—
与那国沿岸監視隊 後方支援隊		2022.11.2	