

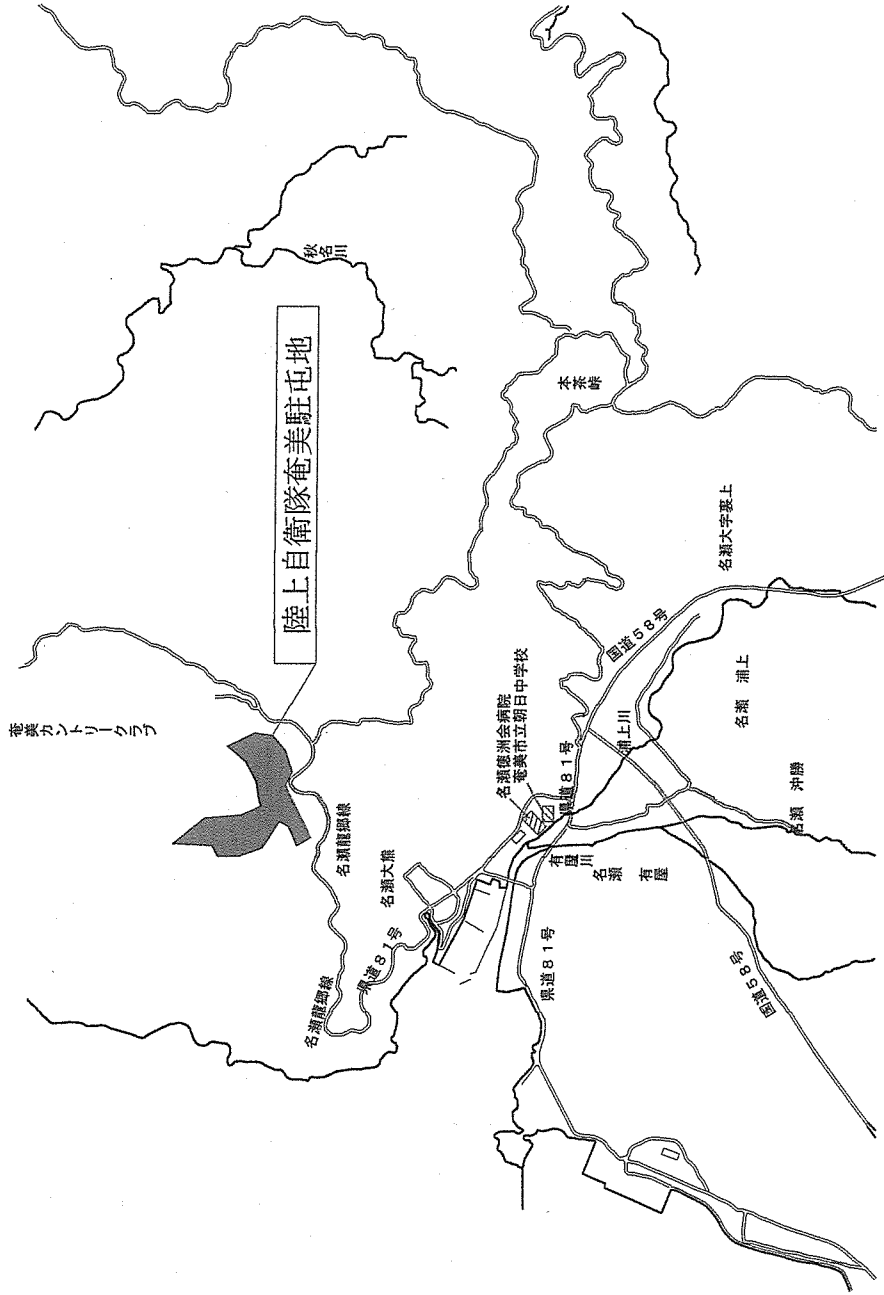


仕 様 書			
件 名	冷凍冷蔵コンテナ据付	作成年月日	令和4年12月9日
		所 属	奄美警備隊後方支援隊
		作成者	3等陸尉 中野 健一郎
1 場所（住所）			
(1) 鹿児島県奄美市名瀬大字大熊266-49 陸上自衛隊奄美駐屯地			
ア 別紙第1「奄美駐屯地案内図」			
イ 別紙第2「奄美駐屯地配置図」			
2 概 要			
REFコンテナの据付			
※ただし、REFコンテナは契約相手方が新品を用意するものとする。			
別紙第3「REFコンテナ規格（基準）」			
別紙第4「奄美駐屯地コンテナ基礎図」			
3 一般事務			
(1) 本作業は、仕様書に基づき実施するものとする。			
(2) 作業に際して事前に係官と打ち合わせをするものとする。			
(3) 本作業の写真は、作業前、作業中、作業後、主要な作業状況及び係官の指示箇所を撮影するとともに、作業後隠蔽となる部分は確実に写真処理を実施するものとする。作業完了後、A4判工事写真帳に整理し係官に提出するものとする。			
(4) 本仕様書等に記載無き事項といえども技術上当然実施すべき事項については、受注者の負担により実施するものとする。			
(5) 作業は、他の施設に損傷を与えないように十分に注意して実施し、万が一損傷を与えた場合は受注者の負担において現状復旧するものとする。			
(6) 本仕様書及び作業に際し、納まり及び取合い等疑義を生じた場合は、係官と協議し軽微なものについては受注者の負担において処置するものとする。			
(7) 本作業にあたっては、火災予防、安全管理に十分留意するものとする。			
(8) 作業実施日は、事前に係官と調整するものとする。			
(9) 作業等に必要な電力及び給水は、官給しないものとし、電機は発電機、給水は水タンクの搬入を基本とする。ただし、前記要領で使用できない場合は官側と調整し、メーター等を取付け使用量に応じた料金の支払いにより使用できるものとする。			

駐(分)屯地名	奄美駐屯地	図面	駐屯地案内図	建物番号	縮尺 1/N	作成年月	図面番号 及び番号
---------	-------	----	--------	------	-----------	------	--------------

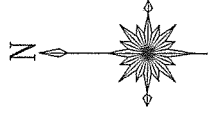

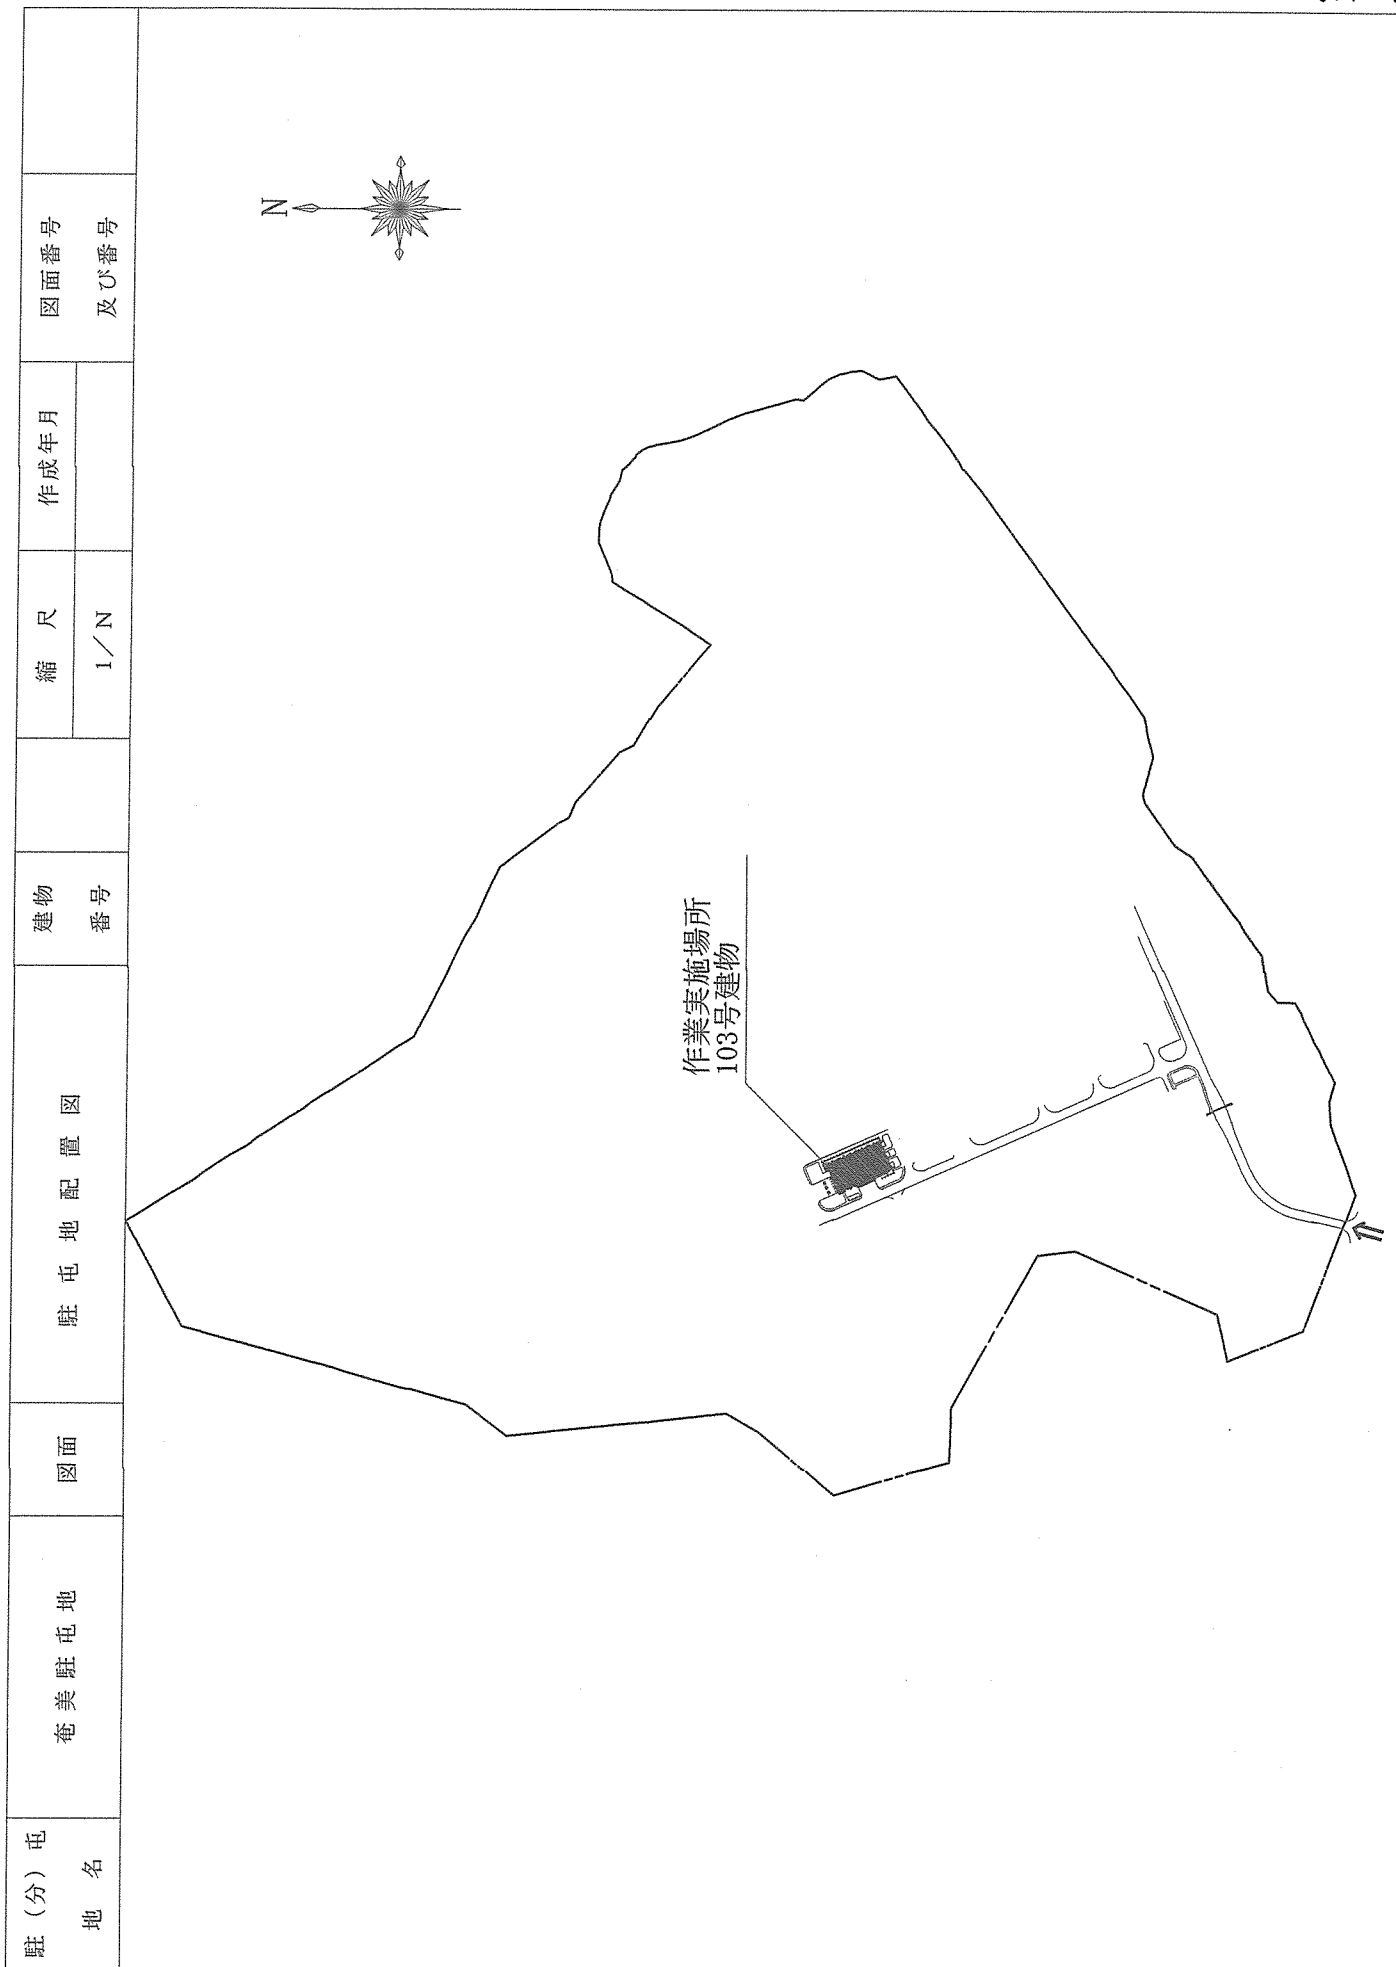


## REFコンテナ規格 (基準)


外寸法		長さ	6,058mm
		高さ	2,591mm
		幅	2,438mm
内寸法		長さ	5,500mm
		高さ	2,270mm
		幅	2,280mm
自重			約3,000kg
ユニット		メーカー	ダイキン製
		型式	LXE-10E
		冷媒	134a
		使用範囲	-20℃~+20℃
		電源	三相200V 15KVA ※ブレーカーは60A
		圧縮機出力	5.5kw (8馬力)
		騒音	80dB (最大時)
ボックス	外装	ドア	アルミ又はマフラーグレードステン レススチール
		側面	
		天井	
	内装	ドア	1 アルミ又はステンレススチール
		側面	2 照明 (LDE) 取り付け
		天井	3 保冷用カーテン取り付け

※ユニット及びボックスは、新品とする。

駐(分)屯地名	奄美駐屯地	図面	コンテナ基礎図	建物番号	縮尺	作成年月	図面番号及び番号
					1/50		

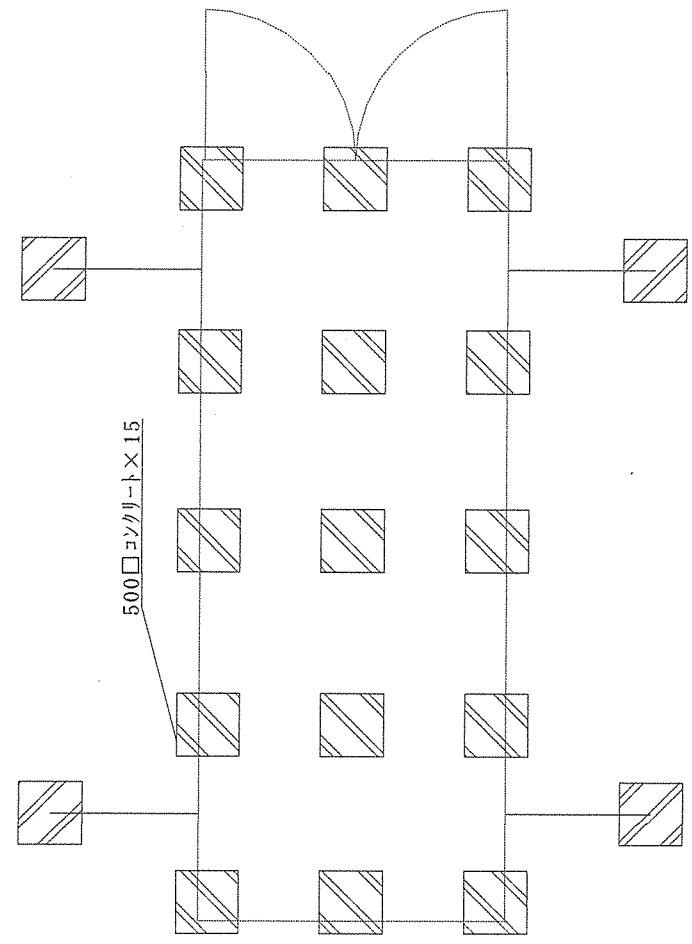

基礎伏せ図

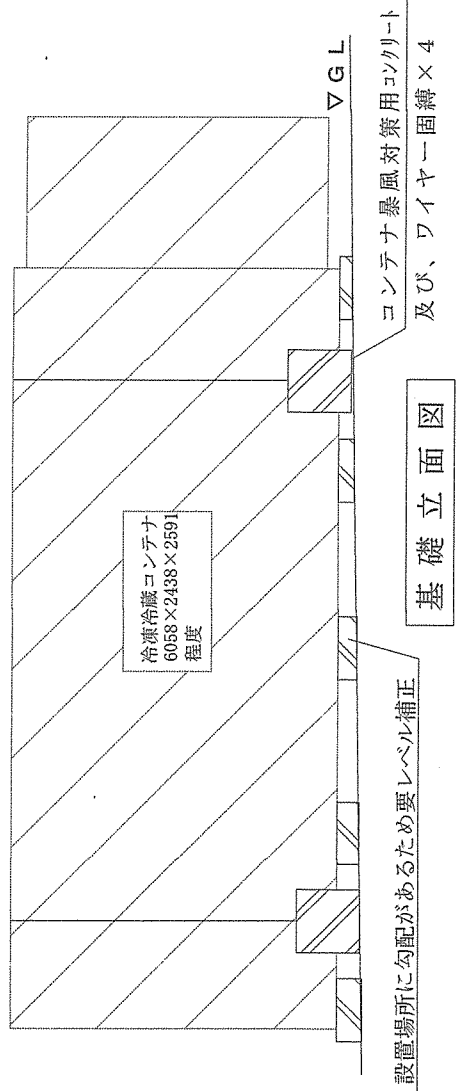

基礎立面図