








# 宮古島（４）駐屯地草刈役務

件名	宮古島（４）駐屯地草刈役務					
図面名称	表紙					
図面番号	1 / 5		作成月日	4. 8. 2		
警備隊長	副隊長	後支隊長	総務幹部	営繕班長	工事企画	作成者
						
陸上自衛隊宮古警備隊後方支援隊営繕班						

# 仕様書

- 1 件名  
宮古島(4)駐屯地草刈役務
- 2 施工場所  
陸上自衛隊宮古島駐屯地 沖縄県宮古島市上野字野原83-5
- 3 概要  
宮古島駐屯地内の指定箇所の草刈
- 4 実施時期及び予定数量

草刈場所	面積 (㎡)	時期				
		9月	11月	2月	3月	
宮古島駐屯地	外柵沿①	726	○		○	
	外柵沿②	1,985	○		○	
	外柵沿③	2,500	○		○	
	外柵沿④	1,024	○		○	
	外柵沿⑤	486	○		○	
	外柵沿⑥	2,298	○		○	
	外柵沿⑦	1,390	○		○	
	蒸発散施設	11,772		○		○
面積計 (㎡)	22,181	10,409	11,772	10,409	11,772	

※表を基準とするも細部の実施要領は監督官の指示による。  
※面積は水平投影面積とする。


- 6 特記事項
  - (1) 受注者は、作業実施日について事前に監督官と調整を実施すること。
  - (2) 草刈は、示された地域をむらなく実施するものとする。
  - (3) 安全管理には十分注意し、万一事故が発生した場合は受注者の責任において処置するものとする。
  - (4) 受注者は役務実施に当たり、監督官の指示する書類を作成するとともに工程ごとに実施前、実施中、実施後の写真を撮影し、監督官に1部提出する。
  - (5) 刈草は、部隊において回収及び処分を行うものとする。
  - (6) 本役務中、疑義が生じた場合は監督官と調整のうえ実施すること。



## 宮古島



位置図 NON SCALE

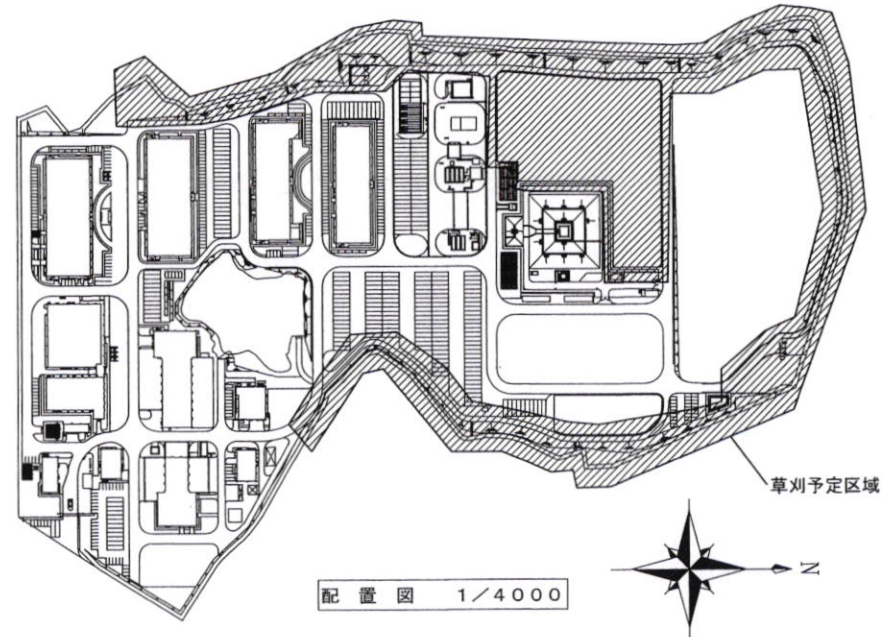

配置図 1/4000

件名	宮古島(4)駐屯地草刈役務	縮尺	—
図面名称	仕様書	図面番号	2/5
陸上自衛隊宮古警備隊後方支援隊営繕班		作成月日	4.8.2





外柵沿④ 1, 024<sup>m</sup><sup>2</sup>


外柵沿⑤ 486<sup>m</sup><sup>2</sup>

蒸発散施設 11, 772<sup>m</sup><sup>2</sup>


外柵沿③ 2, 500<sup>m</sup><sup>2</sup>


外柵沿⑥ 1, 390<sup>m</sup><sup>2</sup>

- 凡例
-  : 平場を示す
  -  : 法面を示す

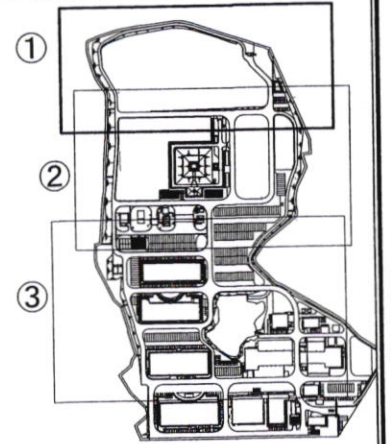

件名	宮古島(4)駐屯地草刈役務	縮尺	1/1000
図面名称	配置図①	図面番号	3/5
	陸上自衛隊宮古警備隊後方支援隊營繕班	作成月日	4.8.2

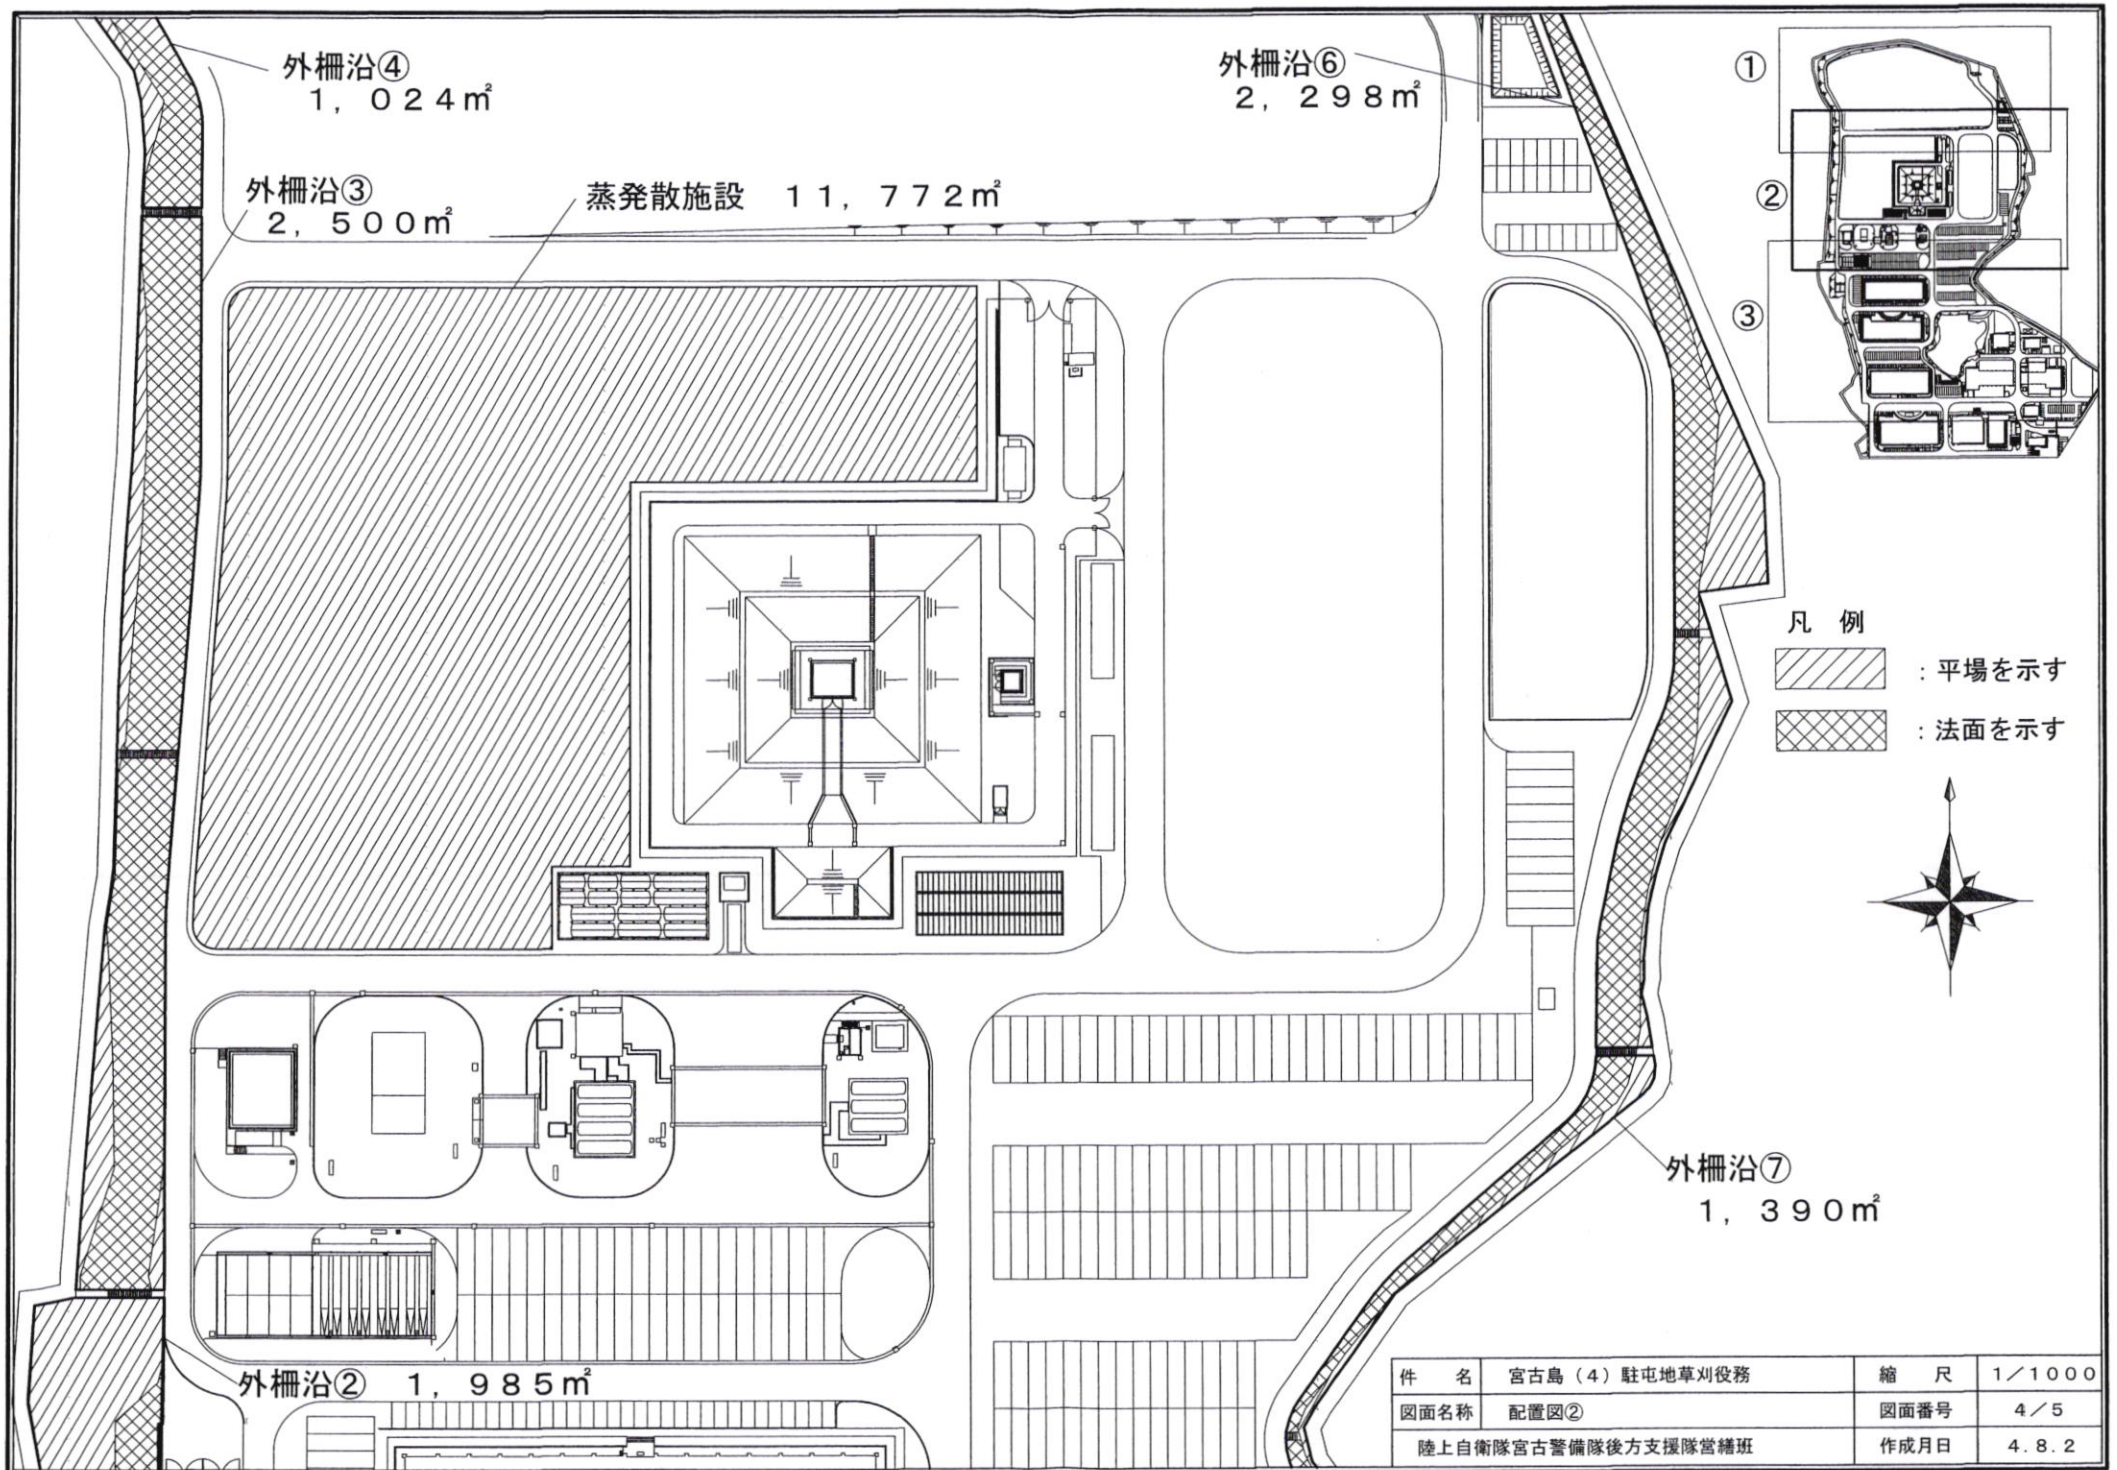


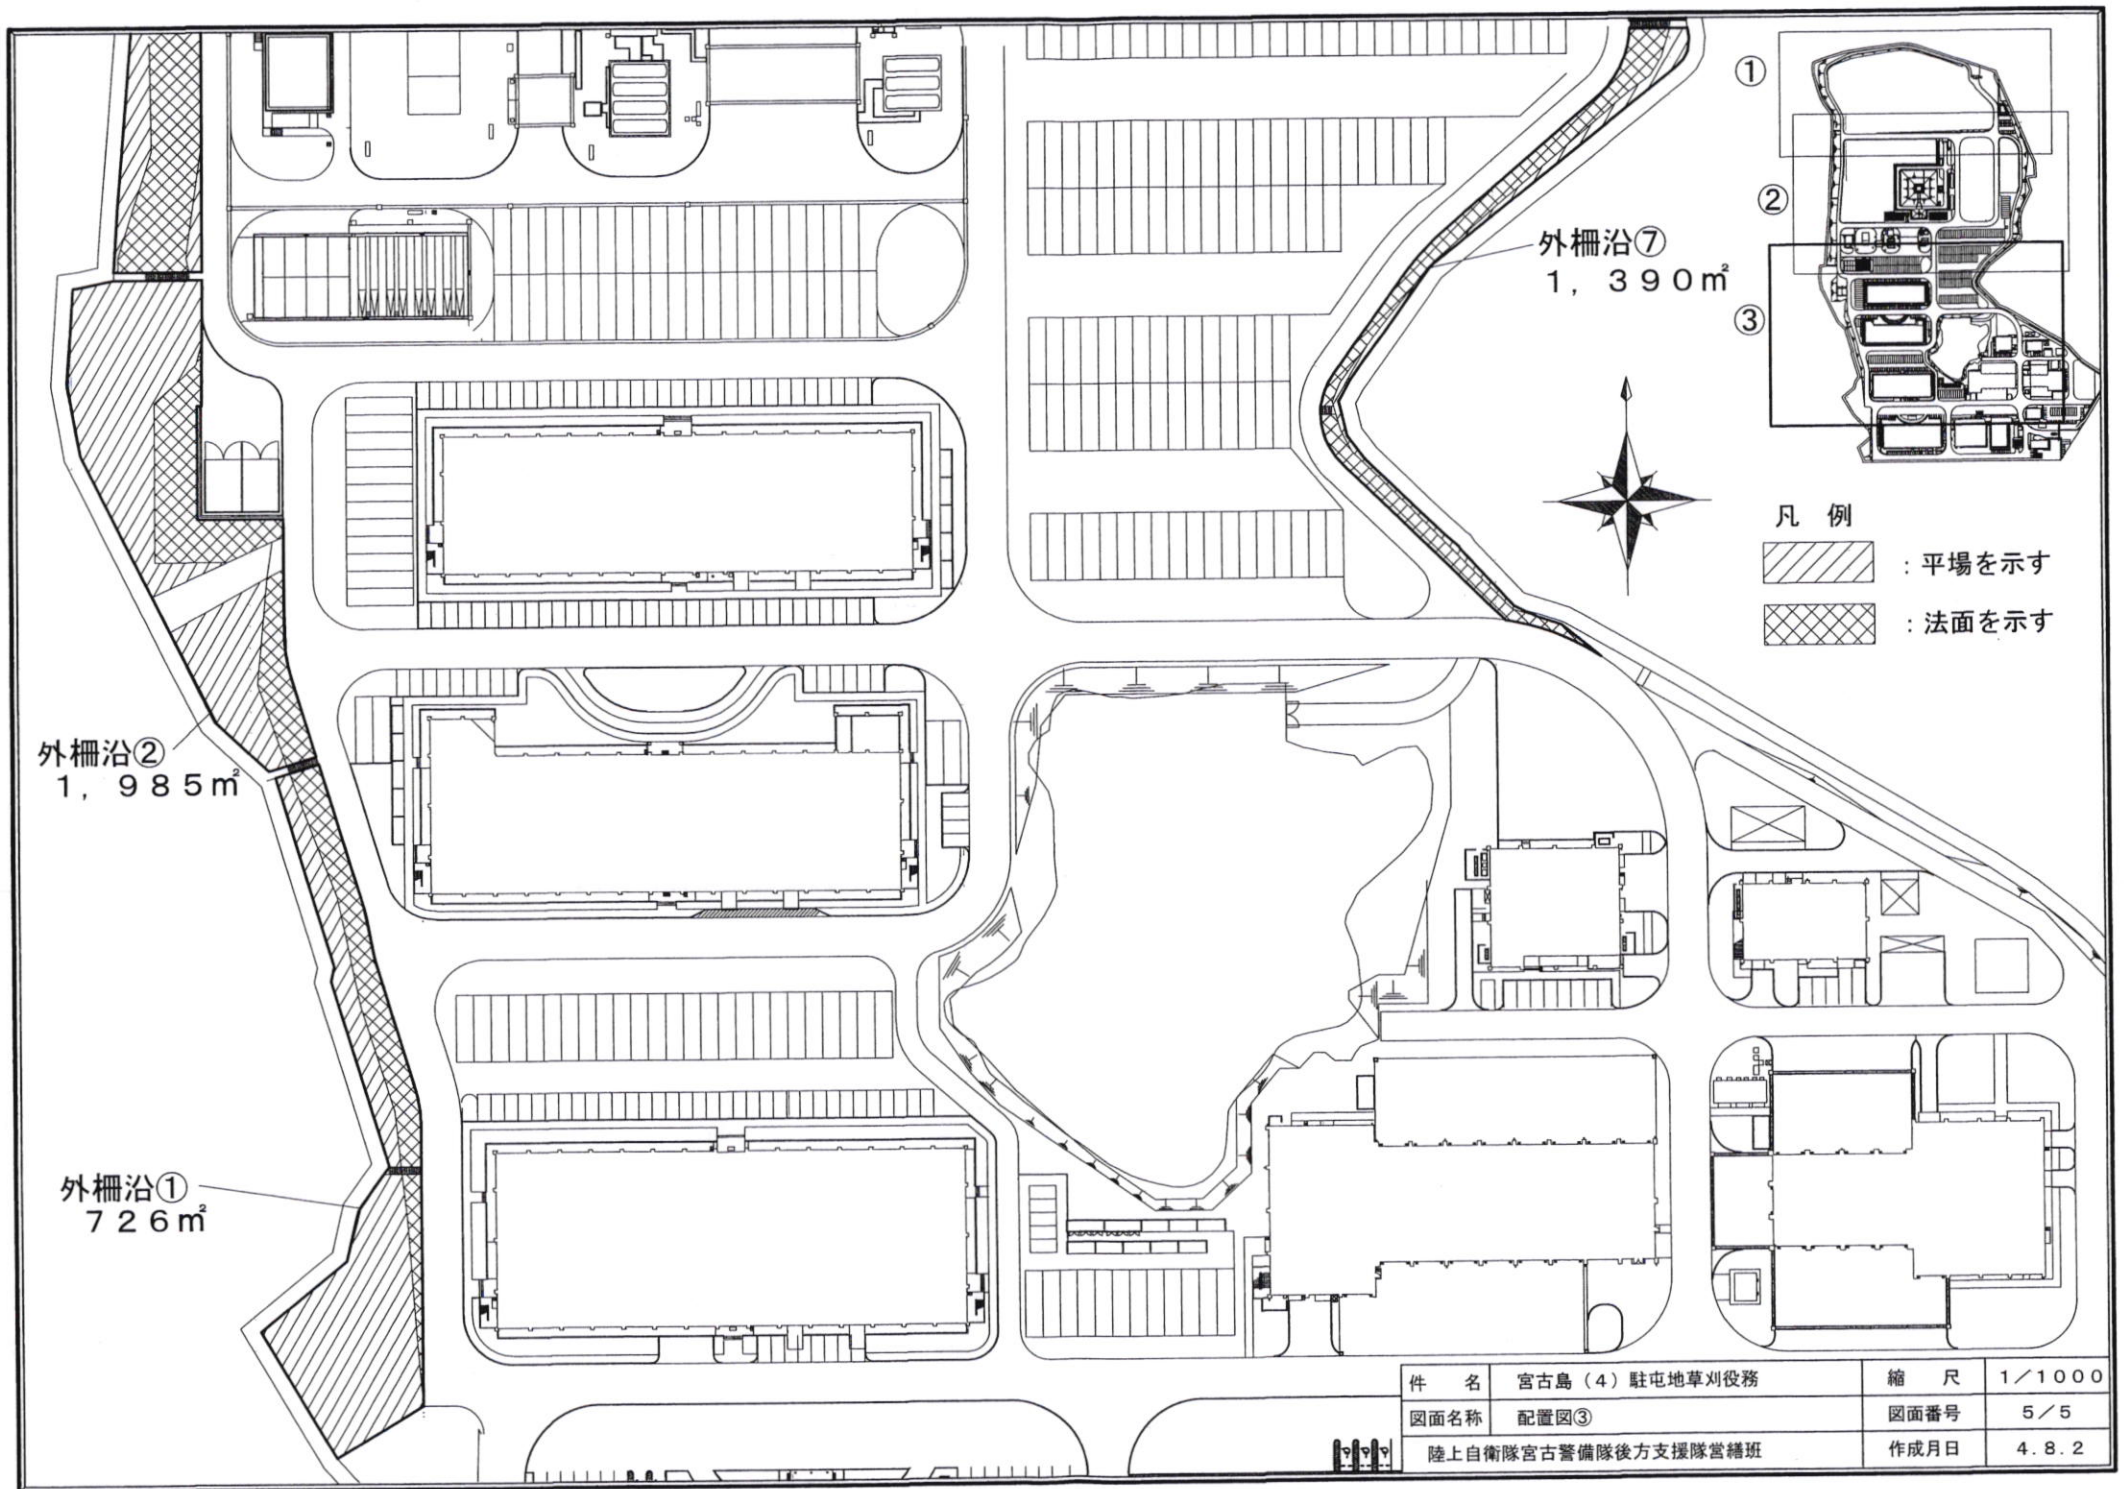



外柵沿②  
1,985m<sup>2</sup>

外柵沿①  
726m<sup>2</sup>

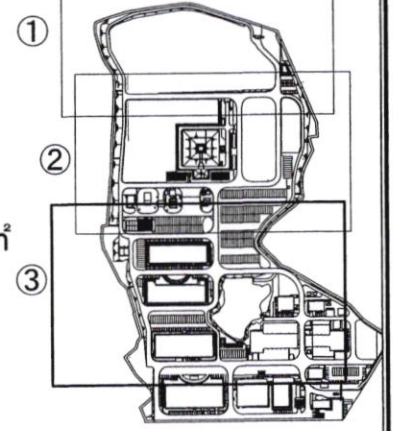外柵沿⑦  
1,390m<sup>2</sup>



凡例

-  : 平場を示す
-  : 法面を示す

件名	宮古島(4)駐屯地草刈役務	縮尺	1/1000
図面名称	配置図③	図面番号	5/5
陸上自衛隊宮古警備隊後方支援隊営繕班		作成月日	4.8.2