







表紙共3枚

健軍浴場ろ過装置ろ材交換

表紙名	健軍浴場ろ過装置ろ材交換				図面番号	1/3
	管理科長	営繕班長	本行係長	管防主任	作成年月日	作成者
業務隊長						
所 属	陸上自衛隊健軍駐屯地業務隊管理科					

仕様書

1 件名
健康浴場ろ過装置ろ材交換

2 場所
熊本市東区東町1-1-1 陸上自衛隊 健康駐屯地

3 概要
浴場ろ過装置内のろ材交換 2基

4 一般事項

- (1) 本仕様書及び図面に記載なき事項は、国土交通省大臣官房官庁営繕部監修の次の仕様書によるものとする。
公共建築改修工事標準仕様書（機械設備工事編）平成31年版（以下「改修標準仕様書」という。）
公共建築工事標準仕様書（機械設備工事編）平成31年版（以下「標準仕様書」という。）
- (2) 本施工は本仕様書及びろ材交換作業マニュアルの定めによるほか関係諸規則を遵守し、実施するものとする。
- (3) 本施工に使用する材料は新品とし、監督官の検査を受け合格した材料を使用するものとする。
- (4) 本施工の写真はカメラ（カラー）又はデジタルカメラを使用し、施工前、施工中、施工後及び監督官が指示する箇所を撮影し、簿冊に整理の上、監督官に1部提出するものとする。
- (5) 本施工箇所以外の施設等には損傷を与えないよう十分注意して作業するものとし、万一、損傷を与えた場合には監督官へ速やかに報告するとともに、官側の指示に従い請負者の負担において原状復旧するものとする。
- (6) 本施工に際して疑義が生じた場合は、監督官と調整のうえ実施するものとする。
- (7) 本仕様書・図面に記載なき事項についても、取り扱いの上及び技術上当然施工すべき事項については、請負者の責任において実施すること。
- (8) 本施工に際して施工箇所以外の施設への立入りについては、監督官の指示に従うとともに、その他、制限事項は駐屯地の諸規則に従うものとする。また、喫煙については指定された場所にて行うものとする。
- (9) 作業の安全には十分に留意し、必要に応じて危険防止のための措置を講ずると共に、ことあるごとに作業員に注意喚起し、火災予防・安全管理を徹底させるものとする。
- (10) 本施工で生じた養生材のうち、監督官が指示する鉄屑等については、種別毎に整理したうえで、指定場所（駐屯地内）へ搬入し、所定の調整と共に官側へ引継ぐものとする。その他の養生材は請負者の責任において全て構外へ搬出し、関係法令等に従い適正に処分するものとする。
- (11) 本施工においては原則として電気・水は官給しない。使用する場合はあらかじめ監督官と調整の上、請負者側において使用量が確定できる処置を実施し、その使用料金を徴収するものとする。

5 特記事項



(1) 本施工に使用するろ材は、ろ過装置製造メーカーの定めるものを使用するものとする。

(2) ろ材交換に際しては、既存タンク内のろ材全てを取り出し、新たなろ材に入れ替えるものとする。


(3) ろ材交換終了後、監督官立会いのもと試運転を実施し、機能確認を行うものとする。

(4) 本施工にあたり、特に官側の業務に及ぼす影響を考慮し、最小限の影響となるよう配慮するものとする。

6 提出書類
監督官が指示する書類については、提出期限を遵守し遅延することの無いよう監督官に提出するものとする。

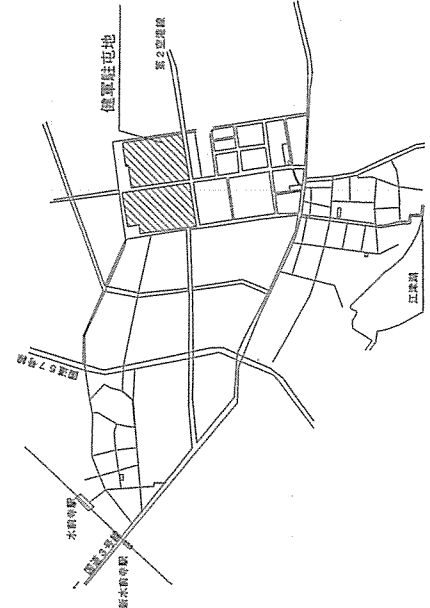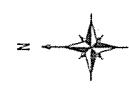


健康駐屯地案内図 S=1/X

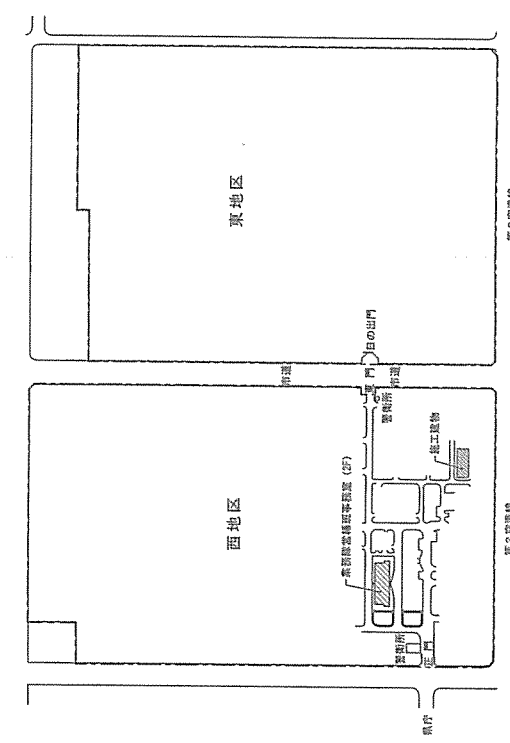


健康駐屯地配置図 S=1/X

件名	健康浴場ろ過装置ろ材交換	図面番号	2/3
図名	仕様書、案内図、配置図	作成年月日	R4.12.12
所属	陸上自衛隊健康駐屯地業務隊管理科		

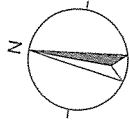

43,000

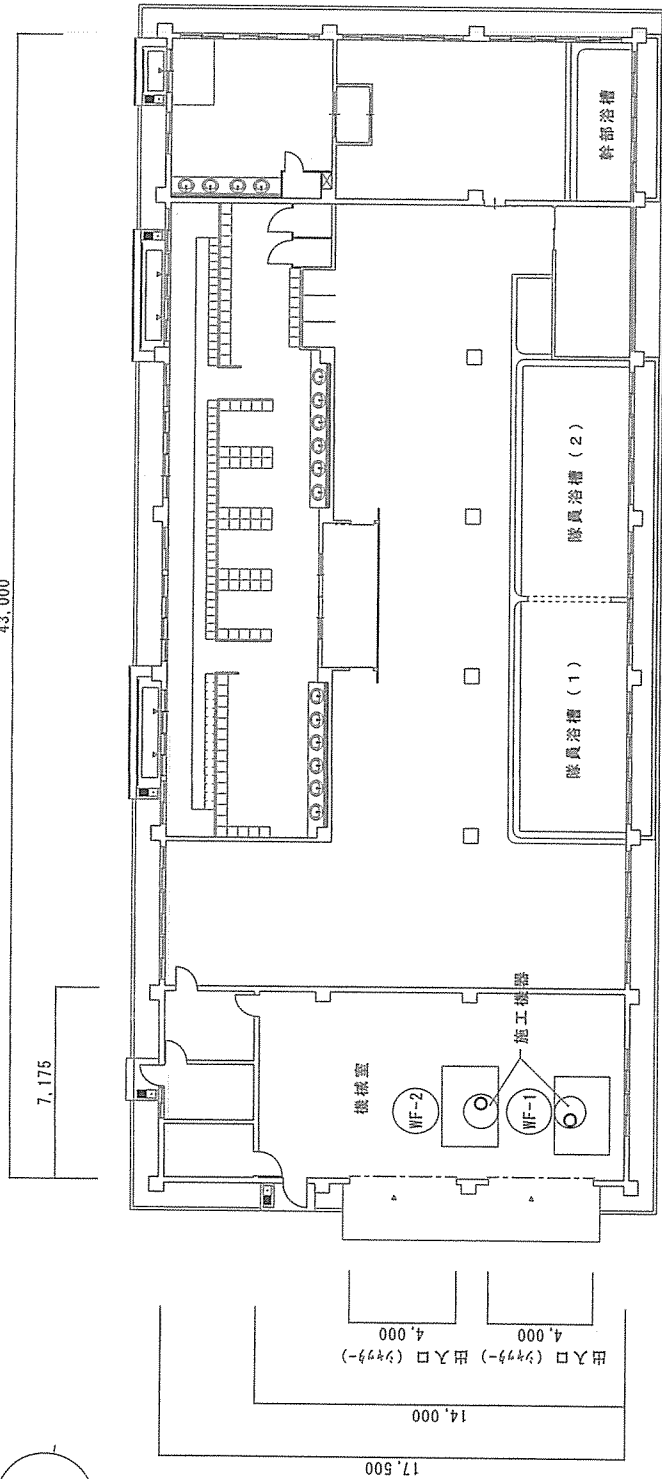

浴場 (221号建物) 平面図 S=1/200

ろ過設備機器表

記号	機器名称	型式	製造メーカー、型式等	ろ材名称、規格	ろ材数量	備考
WF-1	自動循環ろ過装置	全自動形	西日本クリスタル株式会社製 型式：YMB-41A 缶体寸法：φ1200×H1500mm ろ過水量：41 m ³ /H	ろ過材：急速ろ過砂 0.6mm 支持骨材：玉砂利 2.0~30mm	750L 780L	隊員浴槽 (1) 系統
WF-2	自動循環ろ過装置	全自動形	西日本クリスタル株式会社製 型式：YMB-54A 缶体寸法：φ1300×H1300mm ろ過水量：54 m ³ /H	ろ過材：急速ろ過砂 0.6mm 支持骨材：玉砂利 2.0~30mm	630L 900L	幹部・隊員浴槽 (2) 系統