







表紙共 5 枚

健軍 1 4 5 号建物屋根補修

件名	健軍 1 4 5 号建物屋根補修				図面番号	1 / 5
図名	表紙				作成年月日	R4. 7. 19
業務隊長	管理科長	営繕班長	管財	工務-管理	施設管理	作成者
						
所 属	陸上自衛隊 健軍駐屯地業務隊 管理科					

仕 様 書

1 件 名 健軍145号建物屋根補修

2 工事場所 熊本県熊本市東区東町1-1-1 陸上自衛隊健軍駐屯地

3 工事概要
既存屋根面の塗膜防水施工 約1,957㎡

4 一般共通事項

- (1) 本工事は本仕様書によるほか、国土交通省大臣官房庁営繕部監修「公共建築工事標準仕様書（建築工事編）現行版」「公共建築改修工事標準仕様書（建築工事編）現行版」及び関係諸法規を遵守して実施するものとする。
- (2) 本仕様書は、図面に記載なき事項については監督官と調整し、当然実施すべき事項は、請負業者の負担において実施するものとする。また、作業上軽微なもので当然必要と思われる事項についても同様とする。
- (3) 請負業者は契約後速やかに作業実施日の調整を監督官と行い、工程表等を提出して監督官の承認を受けるものとする。
- (4) 本工事に使用する材料は検査官の検査を受け、承認されたものを使用する。
- (5) 施工中の安全確保には十分に留意して現場管理を行うと共に、火災等の災害及び事故に注意する。また、必要に応じて養生等の処置を行うものとする。
- (6) 隊員もしくは部外者等に損害を与えた場合、又は施設等を破損した場合で、その原因が本工事に関わると認められた場合、請負業者が補償及び賠償の責を負うものとする。
- (7) 本工事の完成に際しては、当該工事に関する箇所の清掃及び片付けを実施する。
- (8) 本工事により発生した産業廃棄物等は、請負業者の責任において駐屯地外へ搬出し、適切に処分するものとする。また、金属類等の発生材については、駐屯地内の監督官の指示する場所に集積する。
- (9) 本工事においては、原則として電気及び工事用水の官給はないものとする。駐屯地用電力及び給水を使用する場合は監督官と調整の上、所要の手続きを実施して使用すること。使用に要した費用は請負者の負担とする。
- (10) その他疑義が生じた場合は、監督官と調整の上実施するものとする。

5 特記事項

- (1) 本作業に際し事前に施工計画書を作成し、監督官の承認後着工すること。
- (2) 降雨等が予想される場合、下地の乾燥が不十分な場合、気温が著しく低下した場合、強風又は高湿の場合その他防水に悪影響を及ぼすおそれがある場合は施工を行わない。
- (3) 屋根上での作業の際には、関係法令に基づく適切な安全管理を行う。
- (4) 施工中も建物の使用は継続するため、安全に出入りが可能な状態にすること。

(5) 既存屋根の仕様及び防水施工の工法は下表による。

既存屋根の仕様	防水施工の工法
片面カラー鉄板(厚0.4mm) 横葺き屋根、遮熱塗料仕上げ	高弾性アクリルゴム系防水・防錆工法 (金属屋根用、遮熱仕様、ローラー刷毛塗布)

ア 屋根は高圧洗浄後、RB種の下地処理を行うものとする。

イ プライマー、補強材、シーリング材、仕上塗料材及び施工要領は、主材料製造所の指定によるものとする。

ウ 棟包み周辺等の段差・接合部等、その他主材料製造所が指定・推奨する箇所についてはシーリング処置を施すこと。

(6) 防水の保証期間は10年とし、製造者、施工者及び受注者の三者の連名による保証書を監督官に提出する。

6 提出書類


- (1) 着工・完成届
- (2) 工程表（予定及び実施）
- (3) 材料搬入報告書（出荷証明書を含む）
- (4) 作業写真
着工前、各工程ごと施工中、完了後、隠ぺいとなる箇所、使用材料及び監督官の指示する箇所等を撮影し、写真帳（A4）に整理うえ、提出すること。
- (5) 防水保証書
- (6) その他、監督官が指示するもの

※(1)～(3)については事前に監督官から様式を示す。


件 名	健軍145号建物屋根補修	図面番号	2 / 5
図 名	仕様書	作成年月日	R4.7.19
所 属	陸上自衛隊 健軍駐屯地業務隊 管理科		



案内図 S=1:60,000

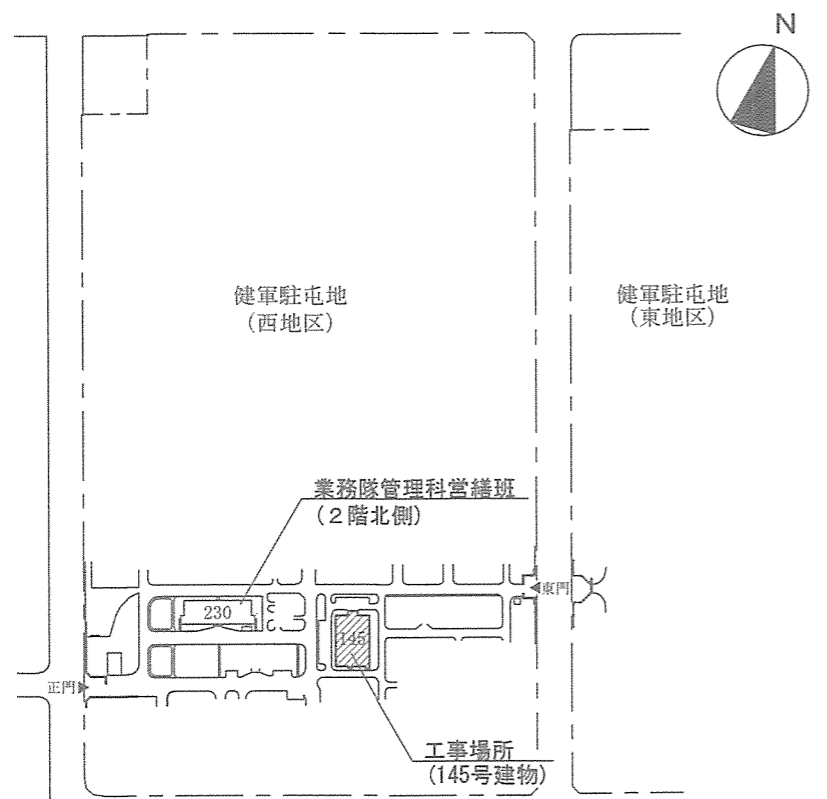


配置図 S=1:X

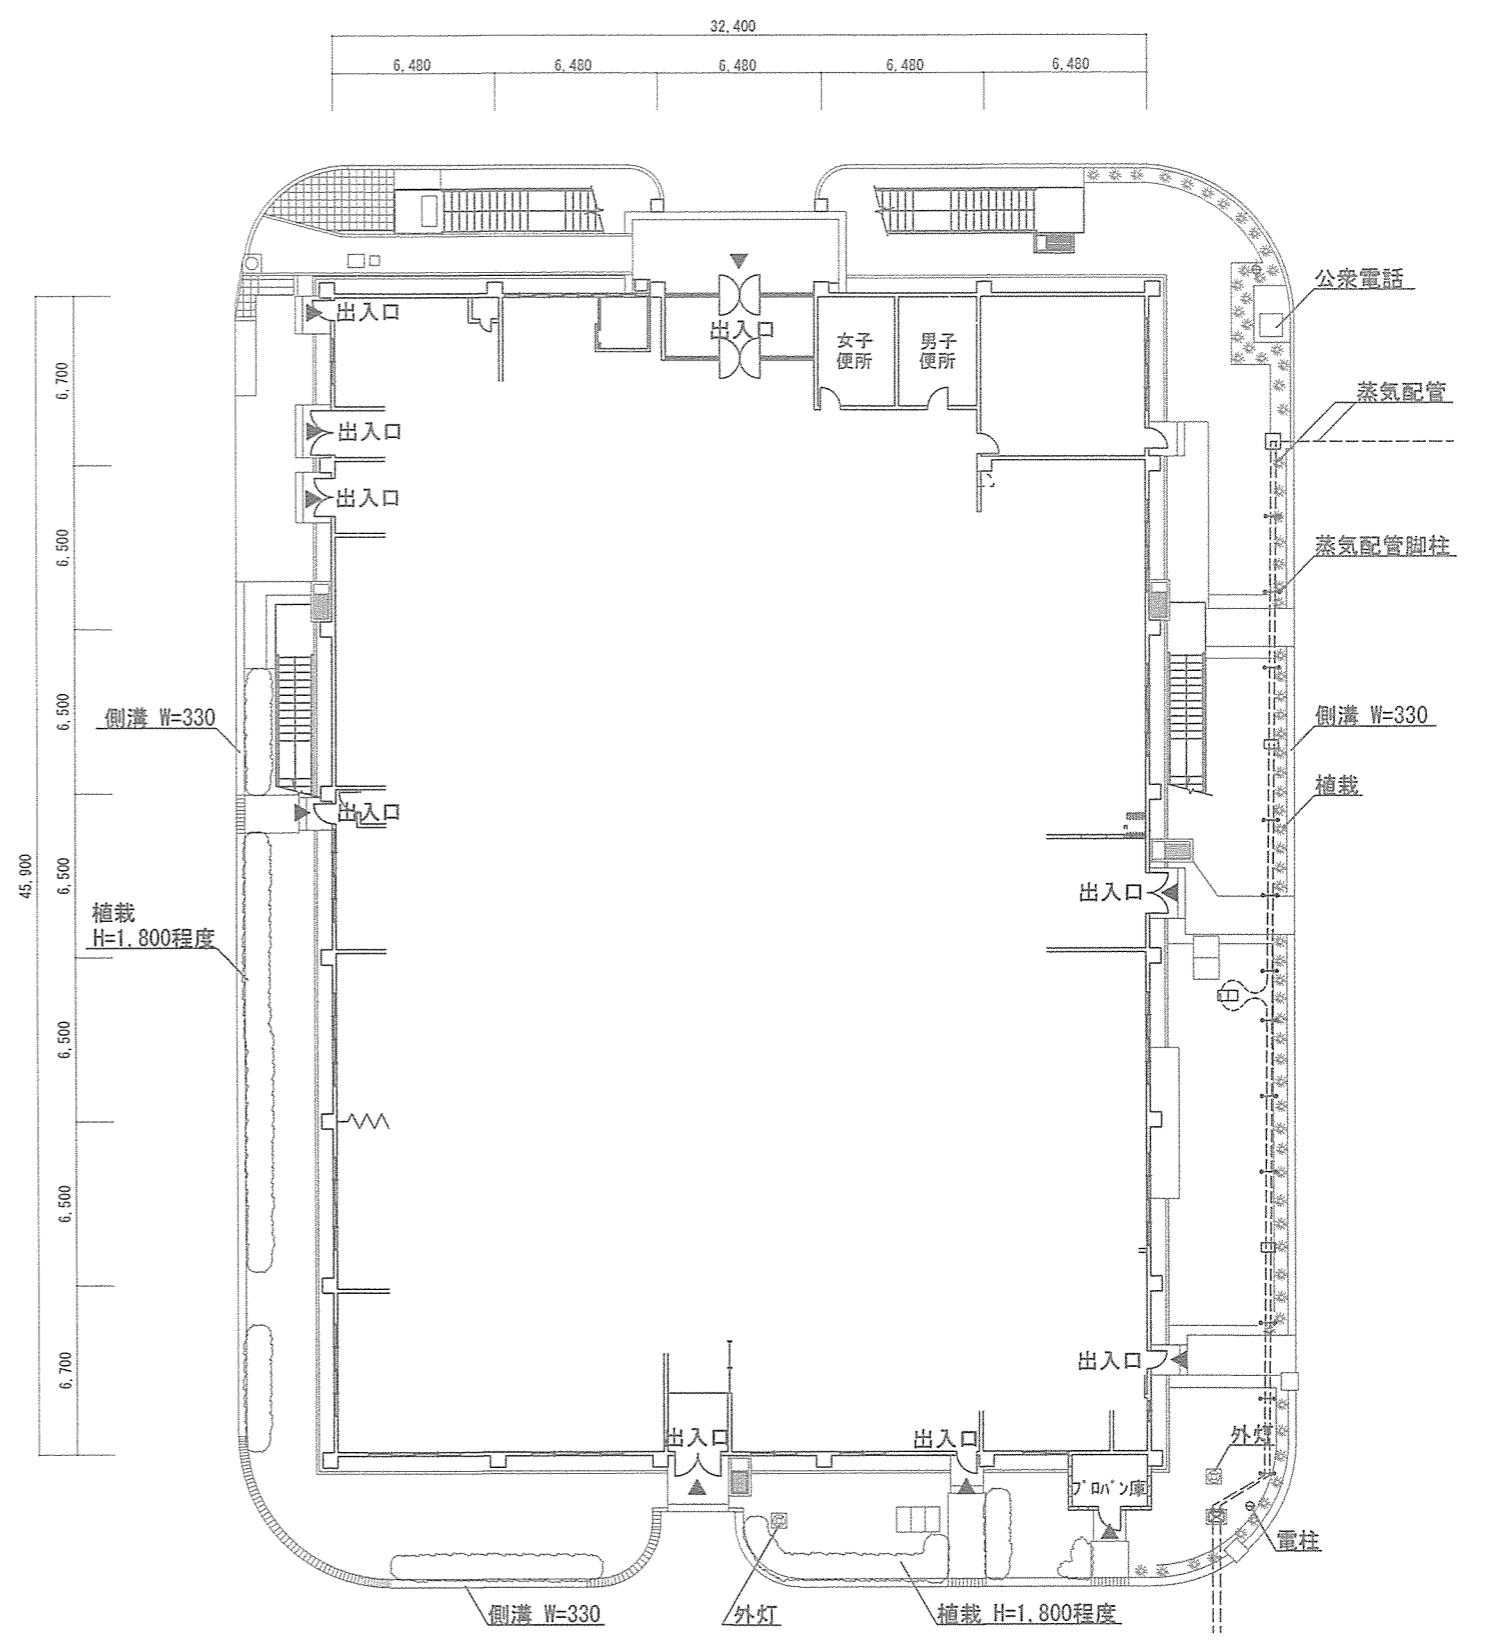


平面図 S=1:300

件名	健軍145号建物屋根補修	図面番号	3/5
図名	案内図、配置図、平面図	作成年月日	R4.7.19
所属	陸上自衛隊 健軍駐屯地業務隊 管理科		

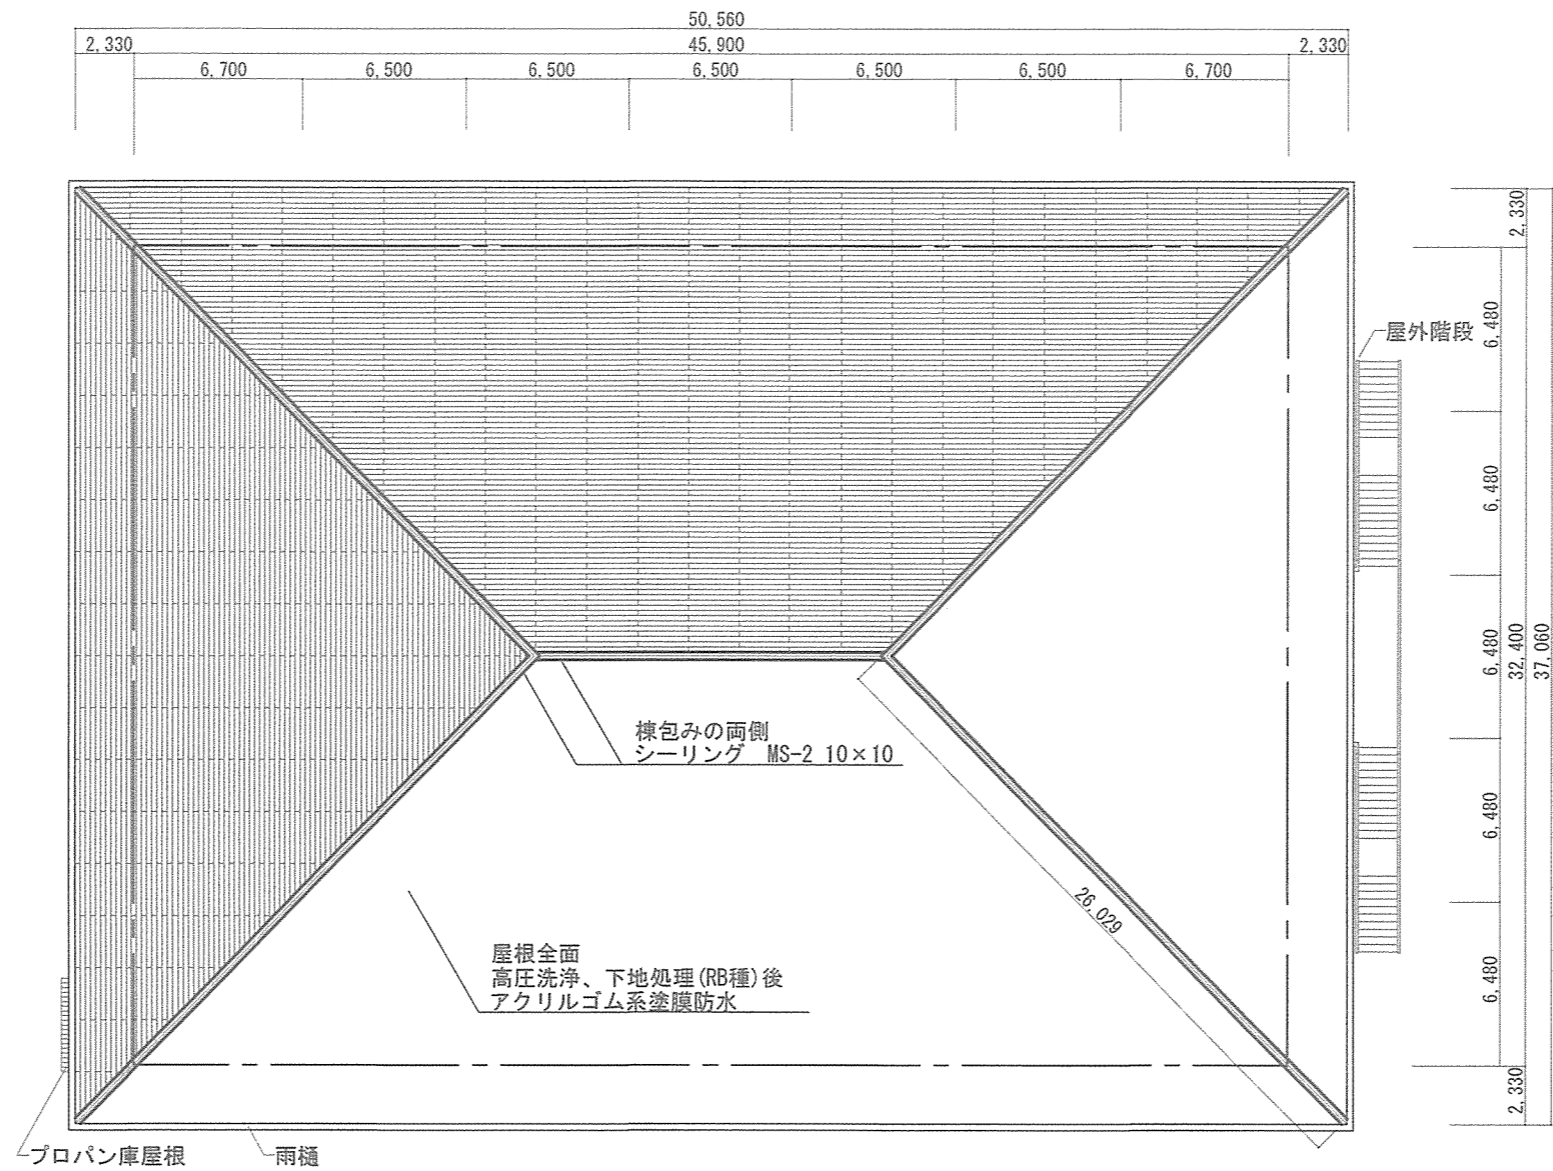


屋根伏図 S=1:300


件名	健軍145号建物屋根補修	図面番号	4/5
図名	屋根伏図、屋根断面詳細図	作成年月日	R4.7.19
所属	陸上自衛隊 健軍駐屯地業務隊 管理科		

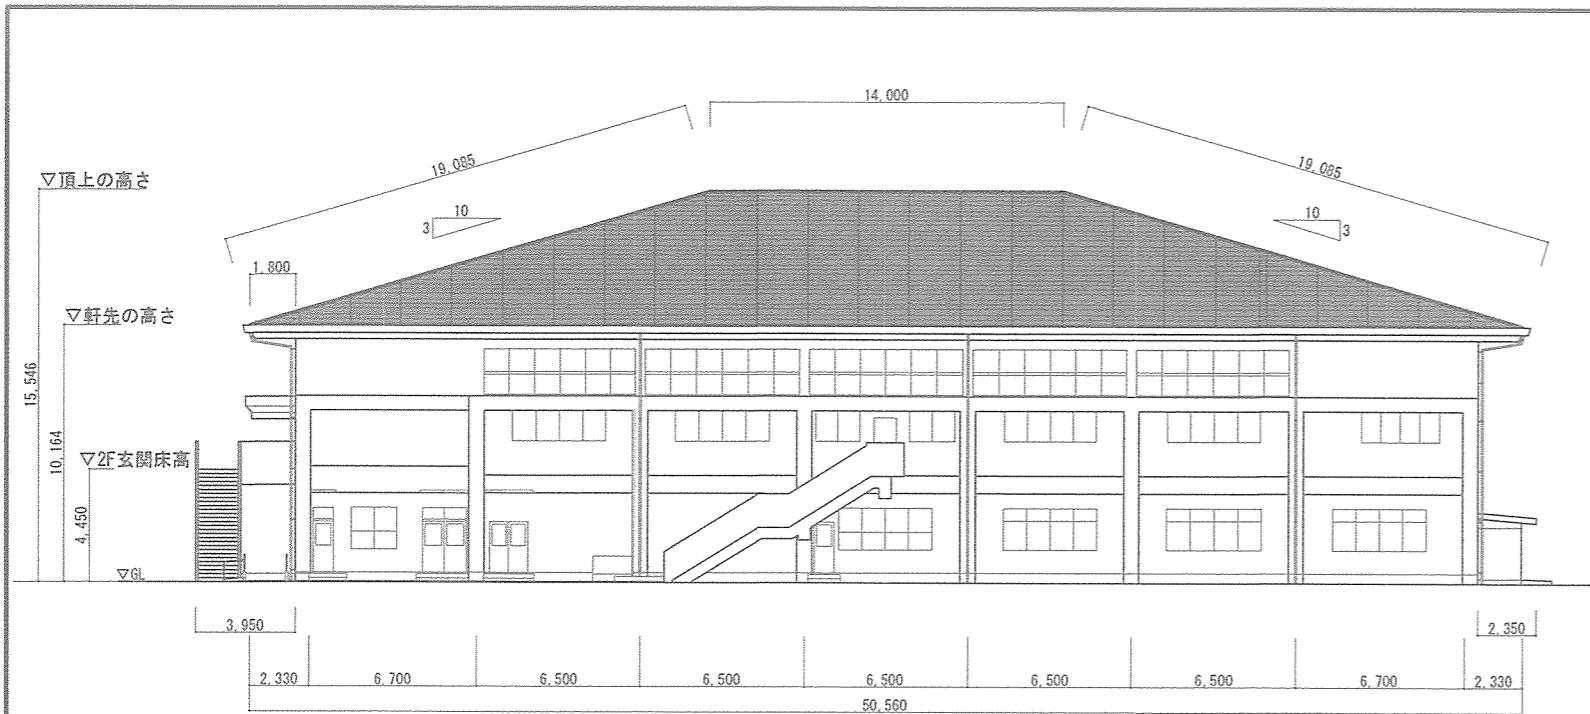


西側立面図 S=1:300

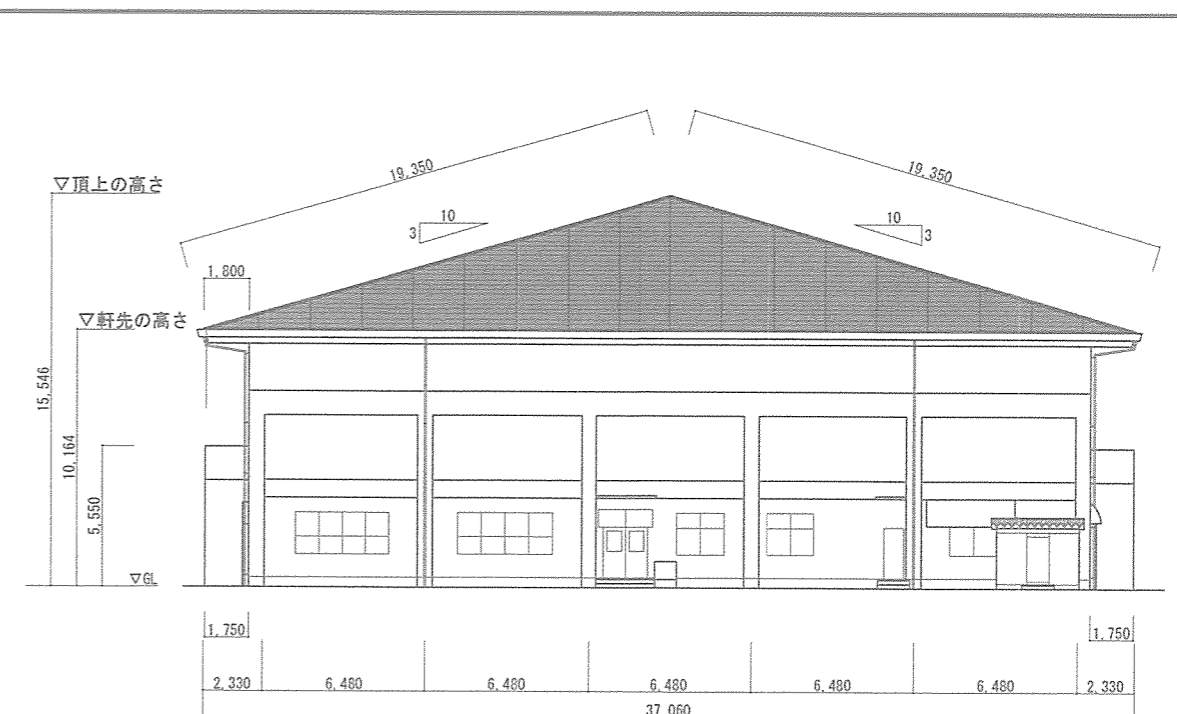

南側立面図 S=1:300

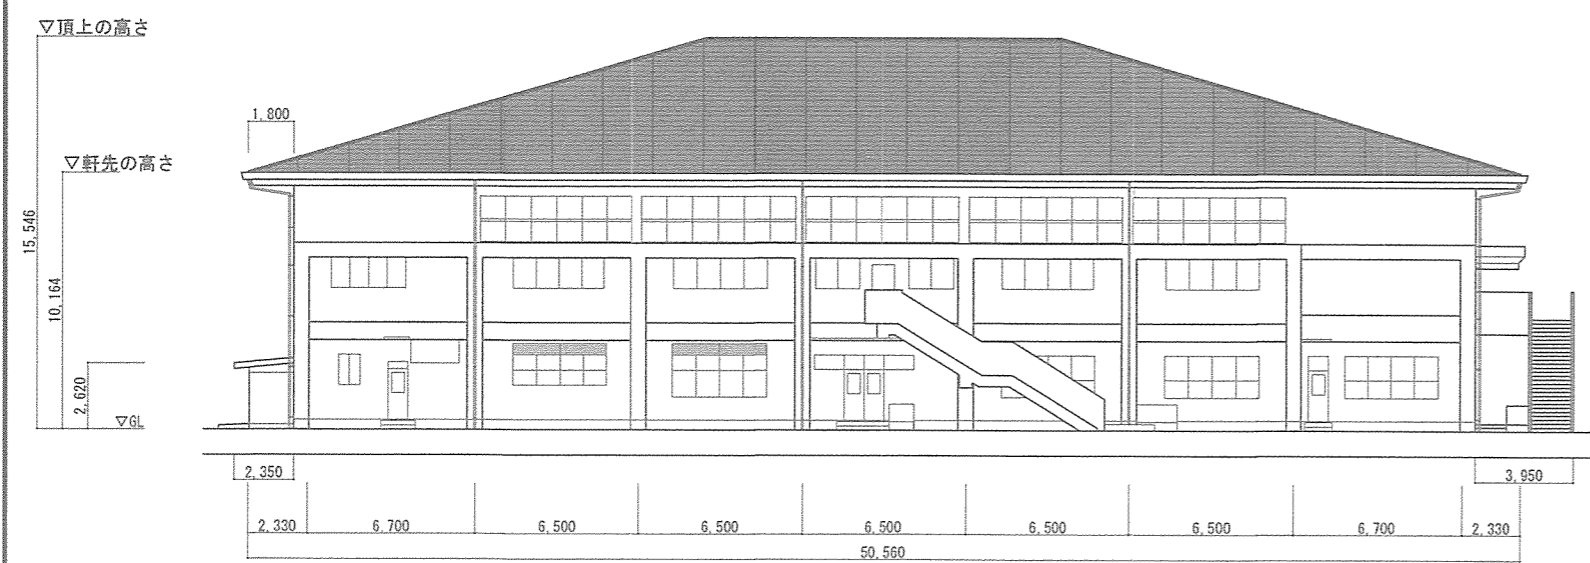

東側立面図 S=1:300

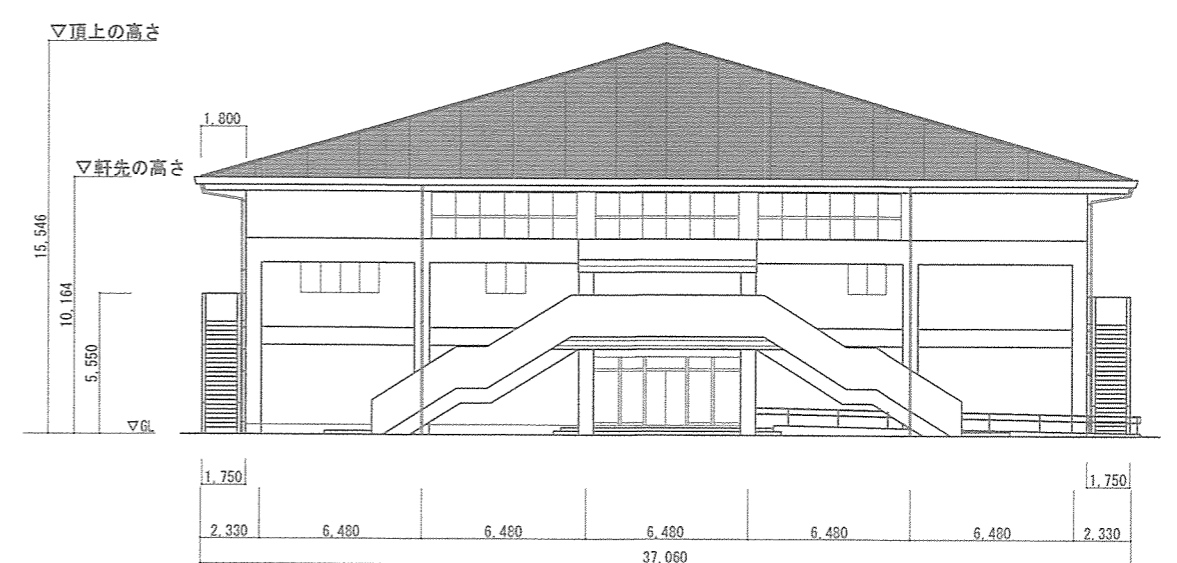

北側立面図 S=1:300

件名	健軍145号建物屋根補修	図面番号	5 / 5
図名	立面図	作成年月日	R4.7.19
所属	陸上自衛隊 健軍駐屯地業務隊 管理科		