










# 健軍駐屯地仮設トイレ等リース

件名	健軍駐屯地仮設トイレ等リース			図面番号	1/8
図面	表紙			作成年月日	4.9.24
西方總監部					
決裁	合議				
装備部長	施設課長	日米共同班長	総括班長	営繕班長	
					   
所屬	西部方面總監部				

# 仕 様 書

- 1 件 名 健軍駐屯地仮設トイレ等リース
- 2 実施場所 熊本市東区東町1丁目1番1号 陸上自衛隊 健軍駐屯地
- 3 概 要 外注役務で実施するトイレ等のリース
- 4 役務内容

リースするトイレ等の規格・数量・設置場所

設置場所	規 格	数 量	摘 要
A地区	仮設トイレ	4台	男4台
	タンク式手洗い器	2器	
	仮設目隠し	12.2m	
	LEDセンサーライト	4個	電池式
	トイレ表示板	2枚	男2枚
B地区	仮設トイレ	6台	男6台
	仮設目隠し	13.8m	
	LEDセンサーライト	4個	電池式
	トイレ表示板	2枚	男2枚
C地区	仮設トイレ	18台	男14台・女4台
	タンク式手洗い器	3器	
	仮設目隠し	32.4m	
	LEDセンサーライト	8個	電池式
	トイレ表示板	2枚	男女各2枚
D地区	仮設トイレ	9台	男9台
	仮設目隠し	16.2m	
	LEDセンサーライト	2個	電池式
	トイレ表示板	2枚	男2枚
E地区	仮設トイレ	3台	男3台
	タンク式手洗い器	1器	
	仮設目隠し	11.4m	
	LEDセンサーライト	2個	電池式
	トイレ表示板	2枚	男2枚
F地区	仮設トイレ	3台	女3台
	タンク式手洗い器	1器	
	仮設目隠し	11.4m	
	LEDセンサーライト	2個	電池式
	トイレ表示板	2枚	女2枚

G地区	仮設トイレ	15台	男15台
	仮設目隠し	21m	
	LEDセンサーライト	3個	電池式
	トイレ表示板	2枚	男2枚
H地区	仮設トイレ	18台	男18台
	仮設目隠し	23.4m	
	LEDセンサーライト	4個	電池式
	トイレ表示板	2枚	男2枚

※ステンレスシク本体は、努めて綺麗なものを搬入すること。

- 5 設置完了：契約日～令和4年11月7日（月）17時まで
- 6 使用期間：令和4年11月8日（火）～令和4年12月28日（水）
- 7 撤収作業：令和4年12月28日（水）までに撤収する。
- 8 一般事項
  - (1) 本役務は、本仕様書の定めに従い実施する。
  - (2) 役務以外の施設等には、損傷を与えないように十分注意して施工すること。損傷を与えた場合は、自衛隊担当者（以後、担当者）に報告し契約者の負担において速やかに復旧する。
  - (3) 軽微なもので当然必要と思われる事項は、本仕様書に記載なくとも担当者のより実施するものとする。
  - (4) 契約者は契約後速やかに作業実施日を担当者と調整し決定すること。
  - (5) 隊員若しくは部外者に損害を与えた場合、契約者が補償・賠償の責を負うものとする。
  - (6) 仮設トイレ等の設置及び撤去状況写真及びリース器材搬入状況を撮影し、整理した上、1部提出する。
  - (7) レンタル期間中の機器等本体に起因する故障について、契約者の負担にて速やかに対応するものとする。
  - (8) 仮設トイレは洋式又は、和式に洋式便座アタッチメントを設置すること。
  - (9) 不明な点は、担当者と調整のうえ実施するものとする。

件 名	健軍駐屯地仮設トイレ等リース				
図面名称	一般事項				
縮 尺	—	作成年月日	4.9.24	図面番号	2/8
西部方面総監部					




新水前寺駅  
水前寺駅  
国道57号線

江津湖

熊本IC  
九州自動車道  
益城空港IC  
第2空港線  
健軍駐屯地


案内図

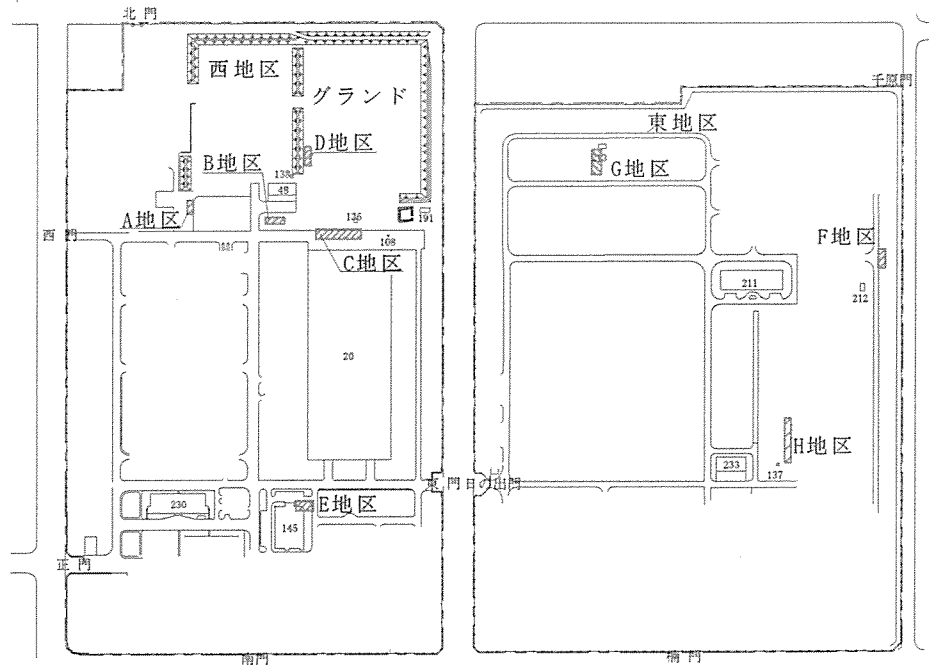

配置図

設置箇所

件名	健軍駐屯地仮設トイレ等リース				
図面名称	案内図、配置図				
縮尺	—	作成年月日	4.9.24	図面番号	3/8
西部方面総監部					

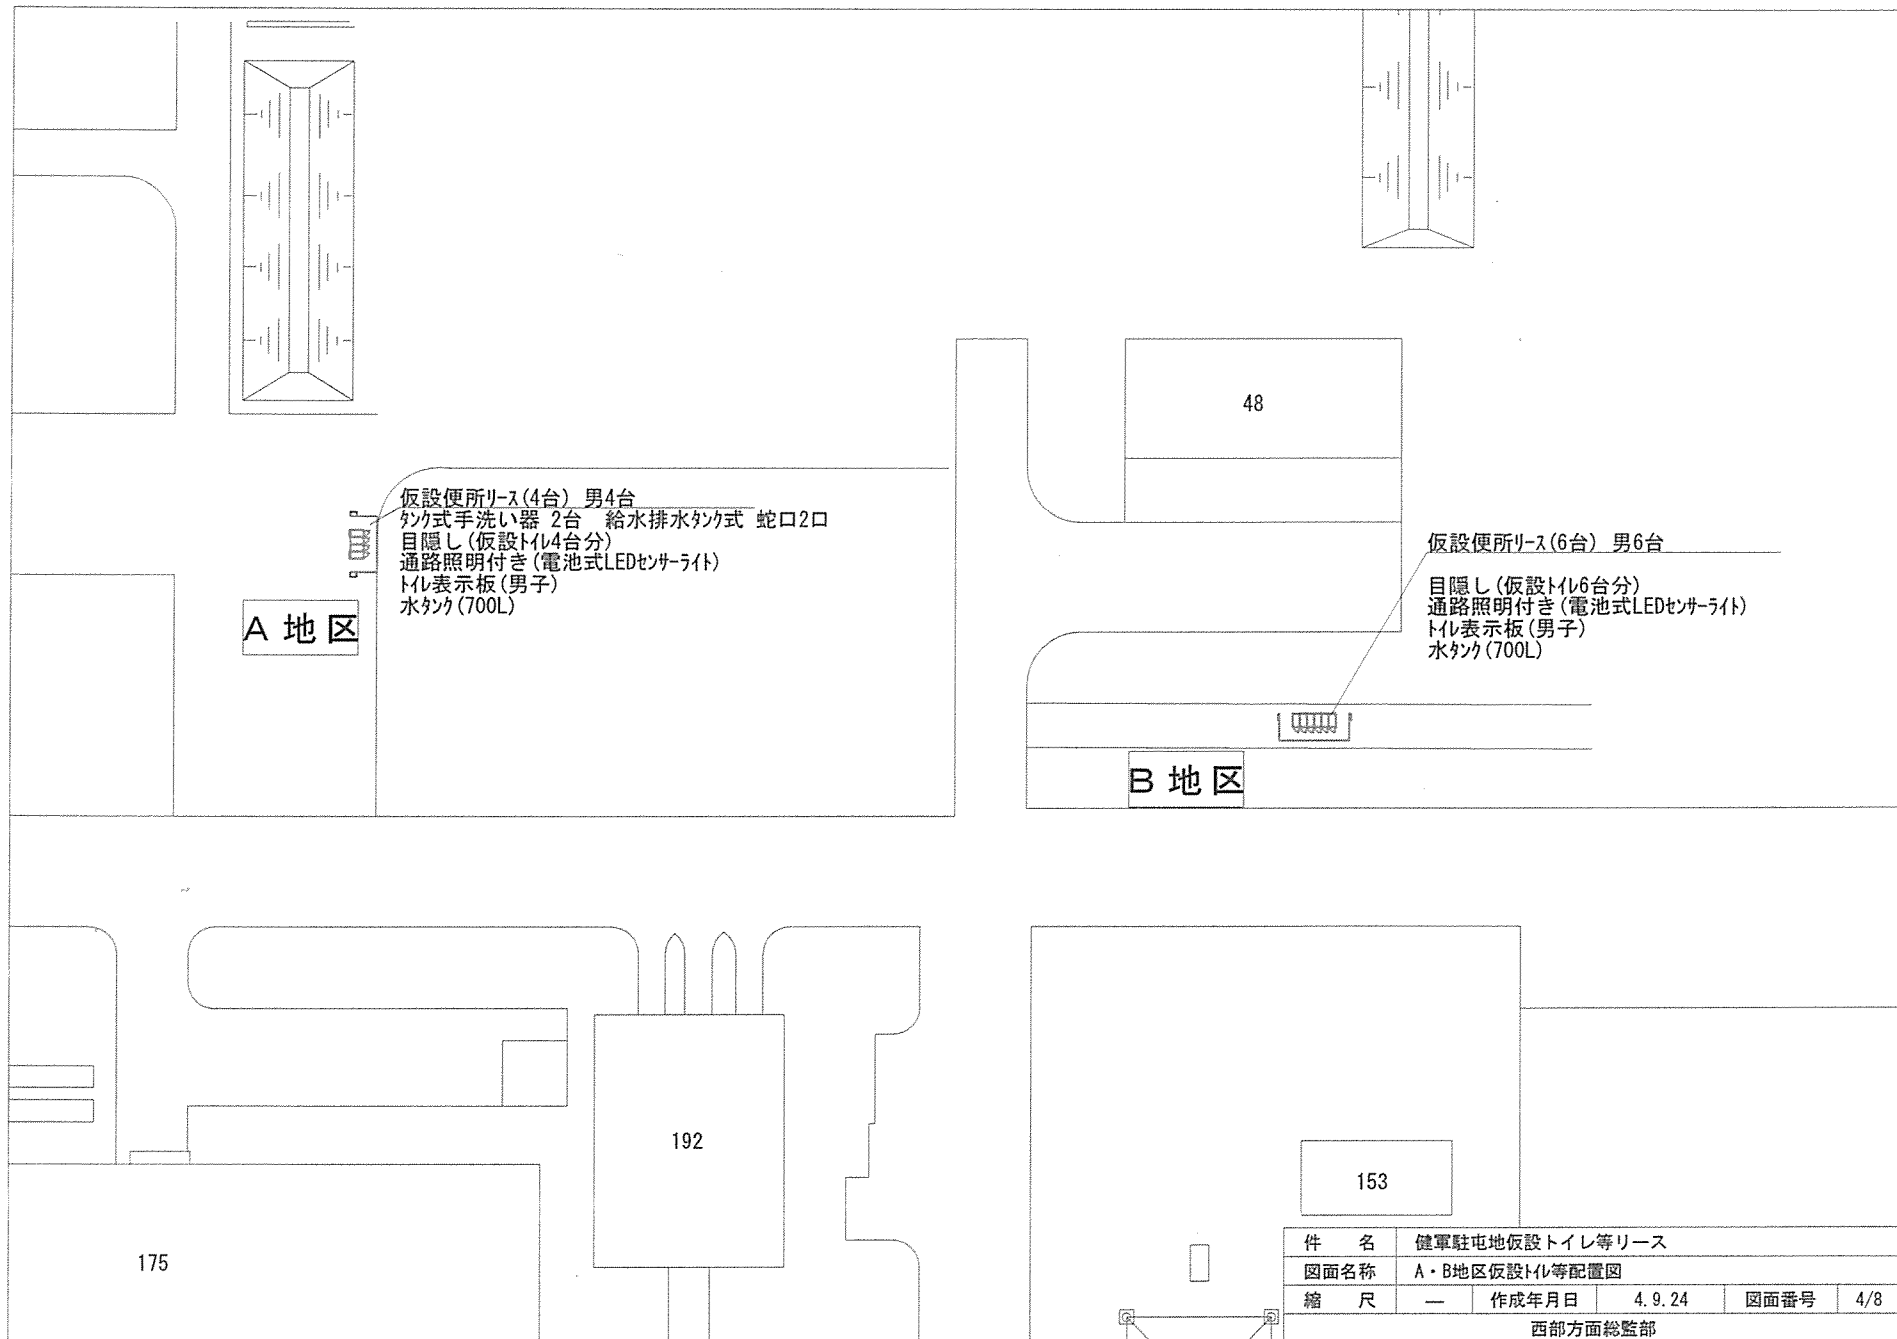

A 地区


仮設便所リース(4台) 男4台  
 タンク式手洗い器 2台 給水排水タンク式 蛇口2口  
 目隠し(仮設トイレ4台分)  
 通路照明付き(電池式LEDセンサーライト)  
 トイレ表示板(男子)  
 水タンク(700L)

B 地区


仮設便所リース(6台) 男6台  
 目隠し(仮設トイレ6台分)  
 通路照明付き(電池式LEDセンサーライト)  
 トイレ表示板(男子)  
 水タンク(700L)

件名	健軍駐屯地仮設トイレ等リース				
図面名称	A・B地区仮設トイレ等配置図				
縮尺	—	作成年月日	4.9.24	図面番号	4/8


西部方面総監部

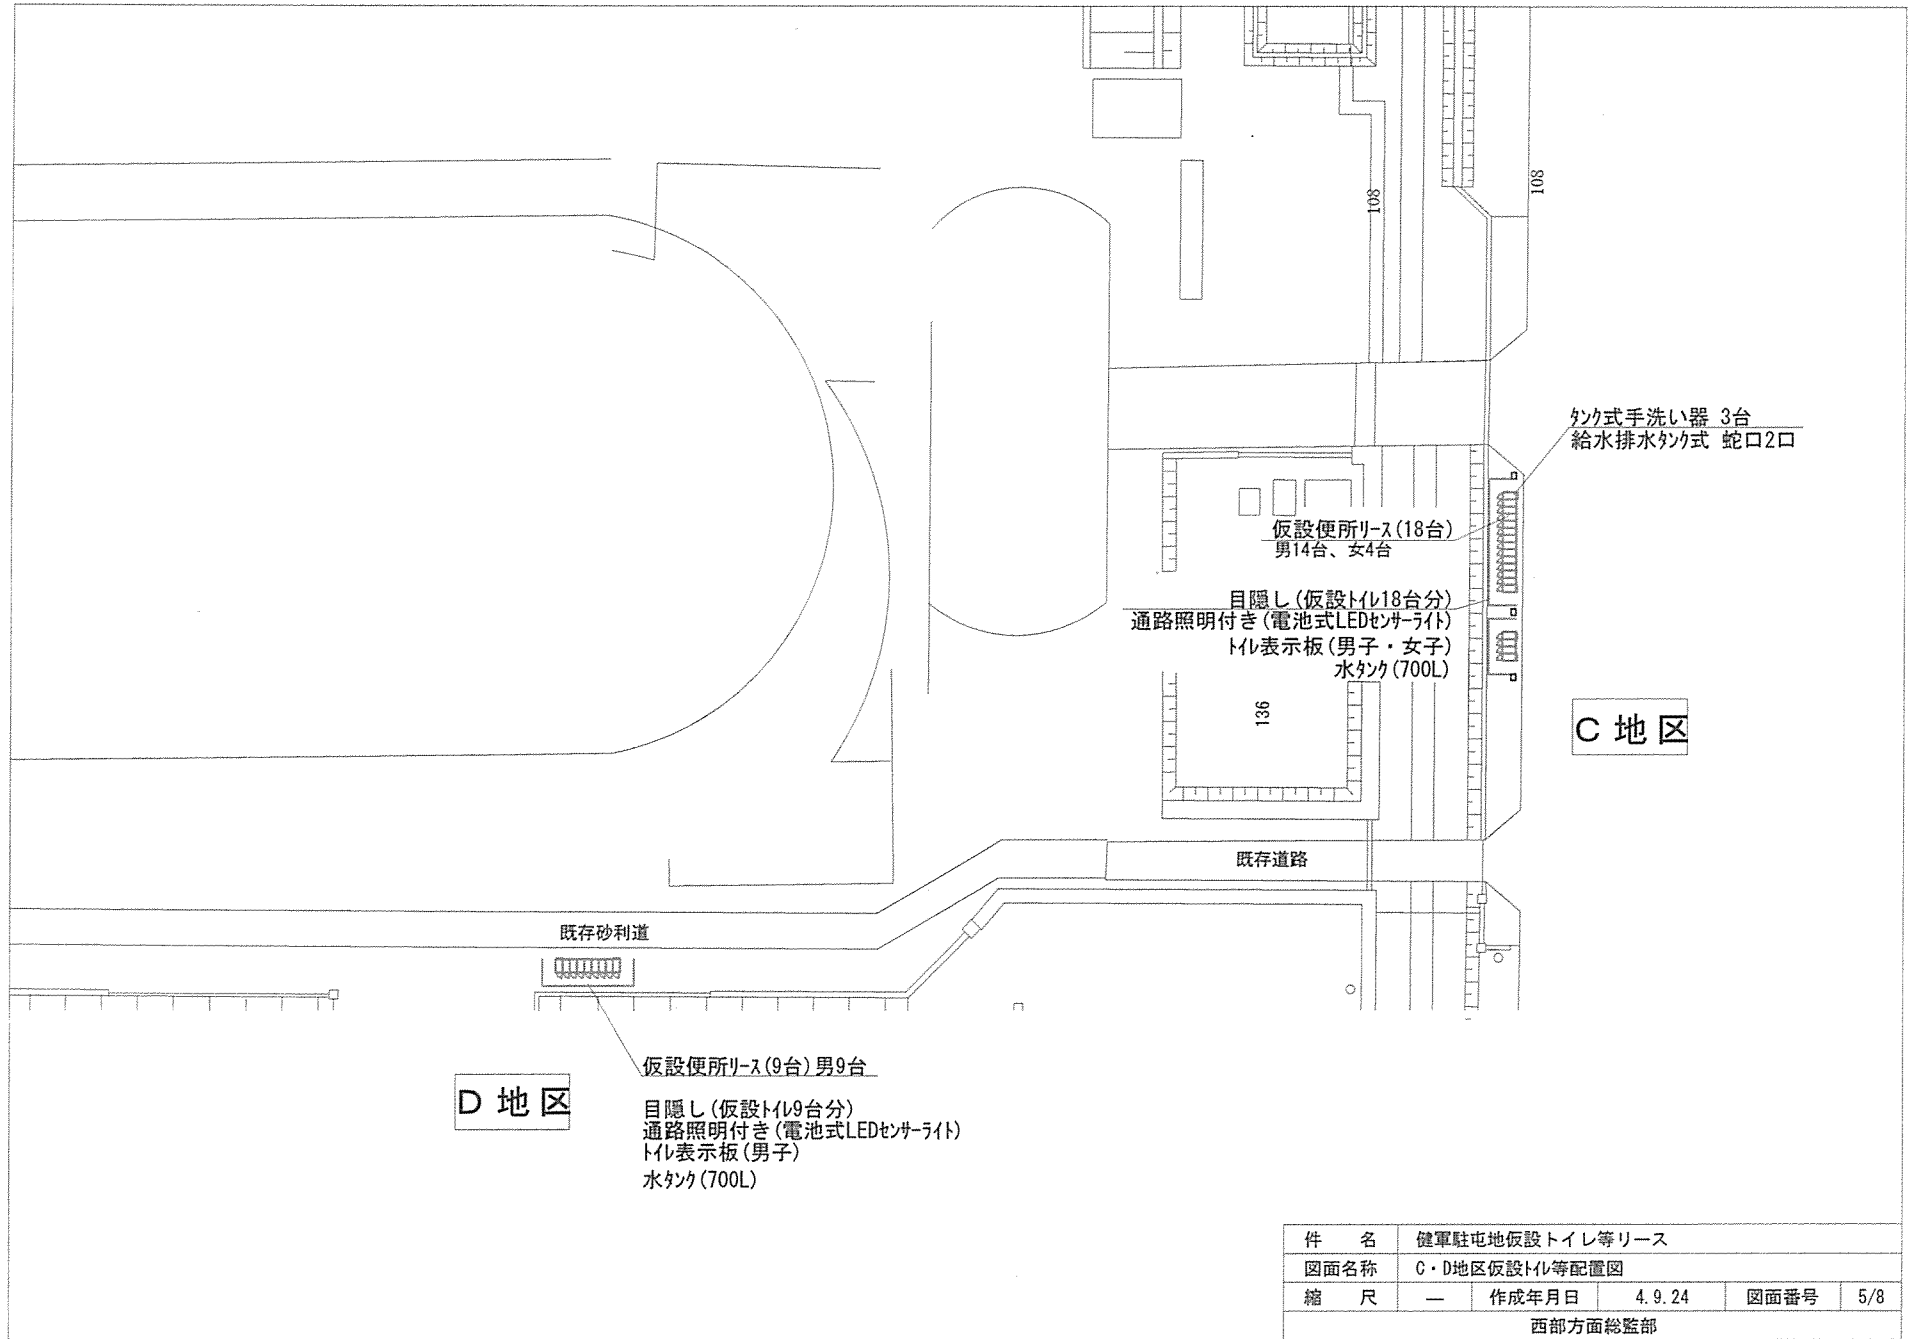

件名	健軍駐屯地仮設トイレ等リース				
図面名称	C・D地区仮設トイレ等配置図				
縮尺	—	作成年月日	4.9.24	図面番号	5/8
西部方面総監部					

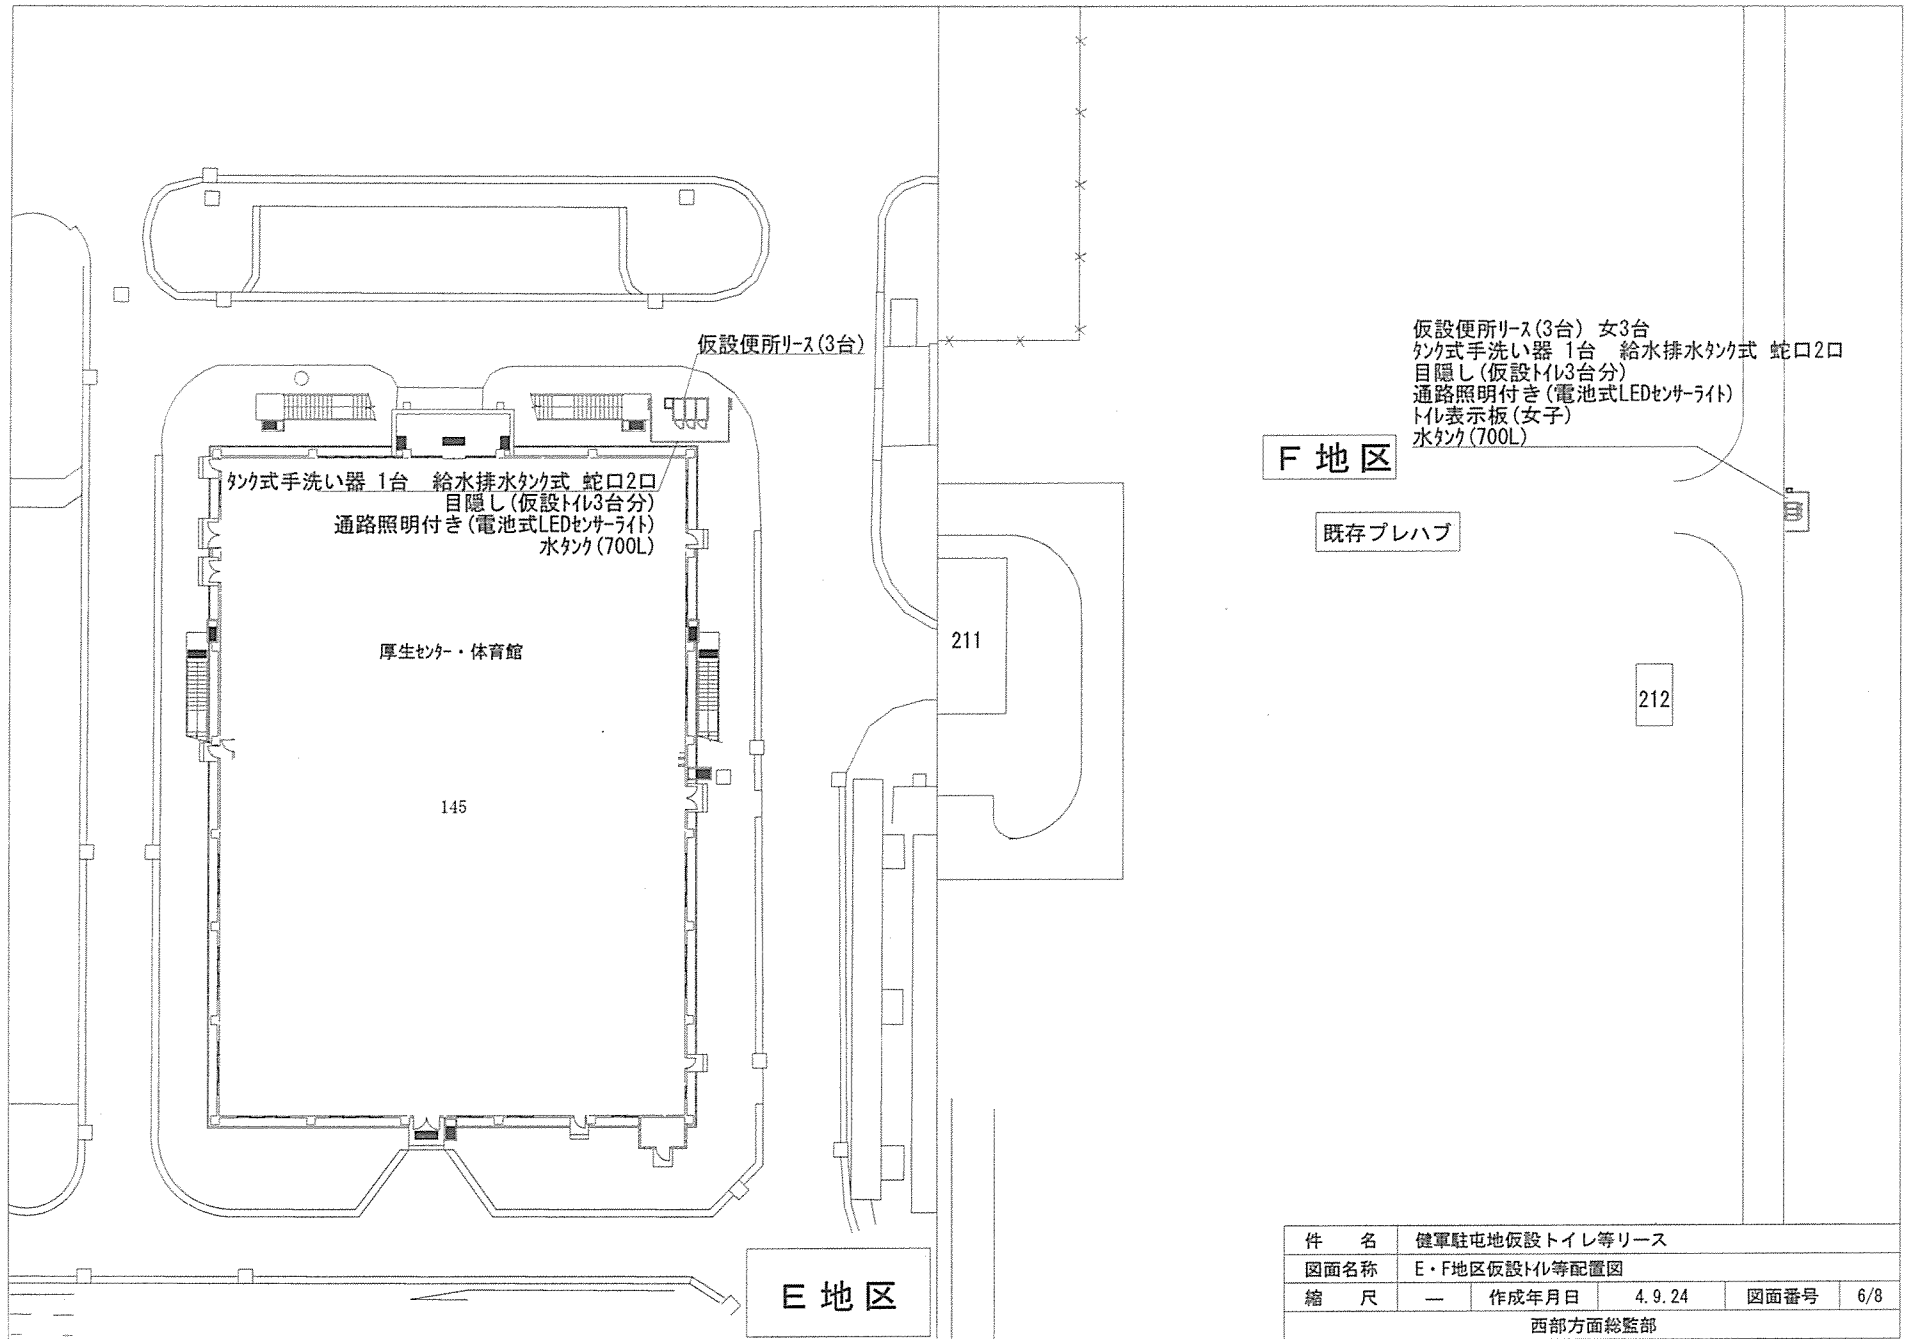

件名	健軍駐屯地仮設トイレ等リース				
図面名称	E・F地区仮設トイレ等配置図				
縮尺	—	作成年月日	4.9.24	図面番号	6/8
西部方面総監部					

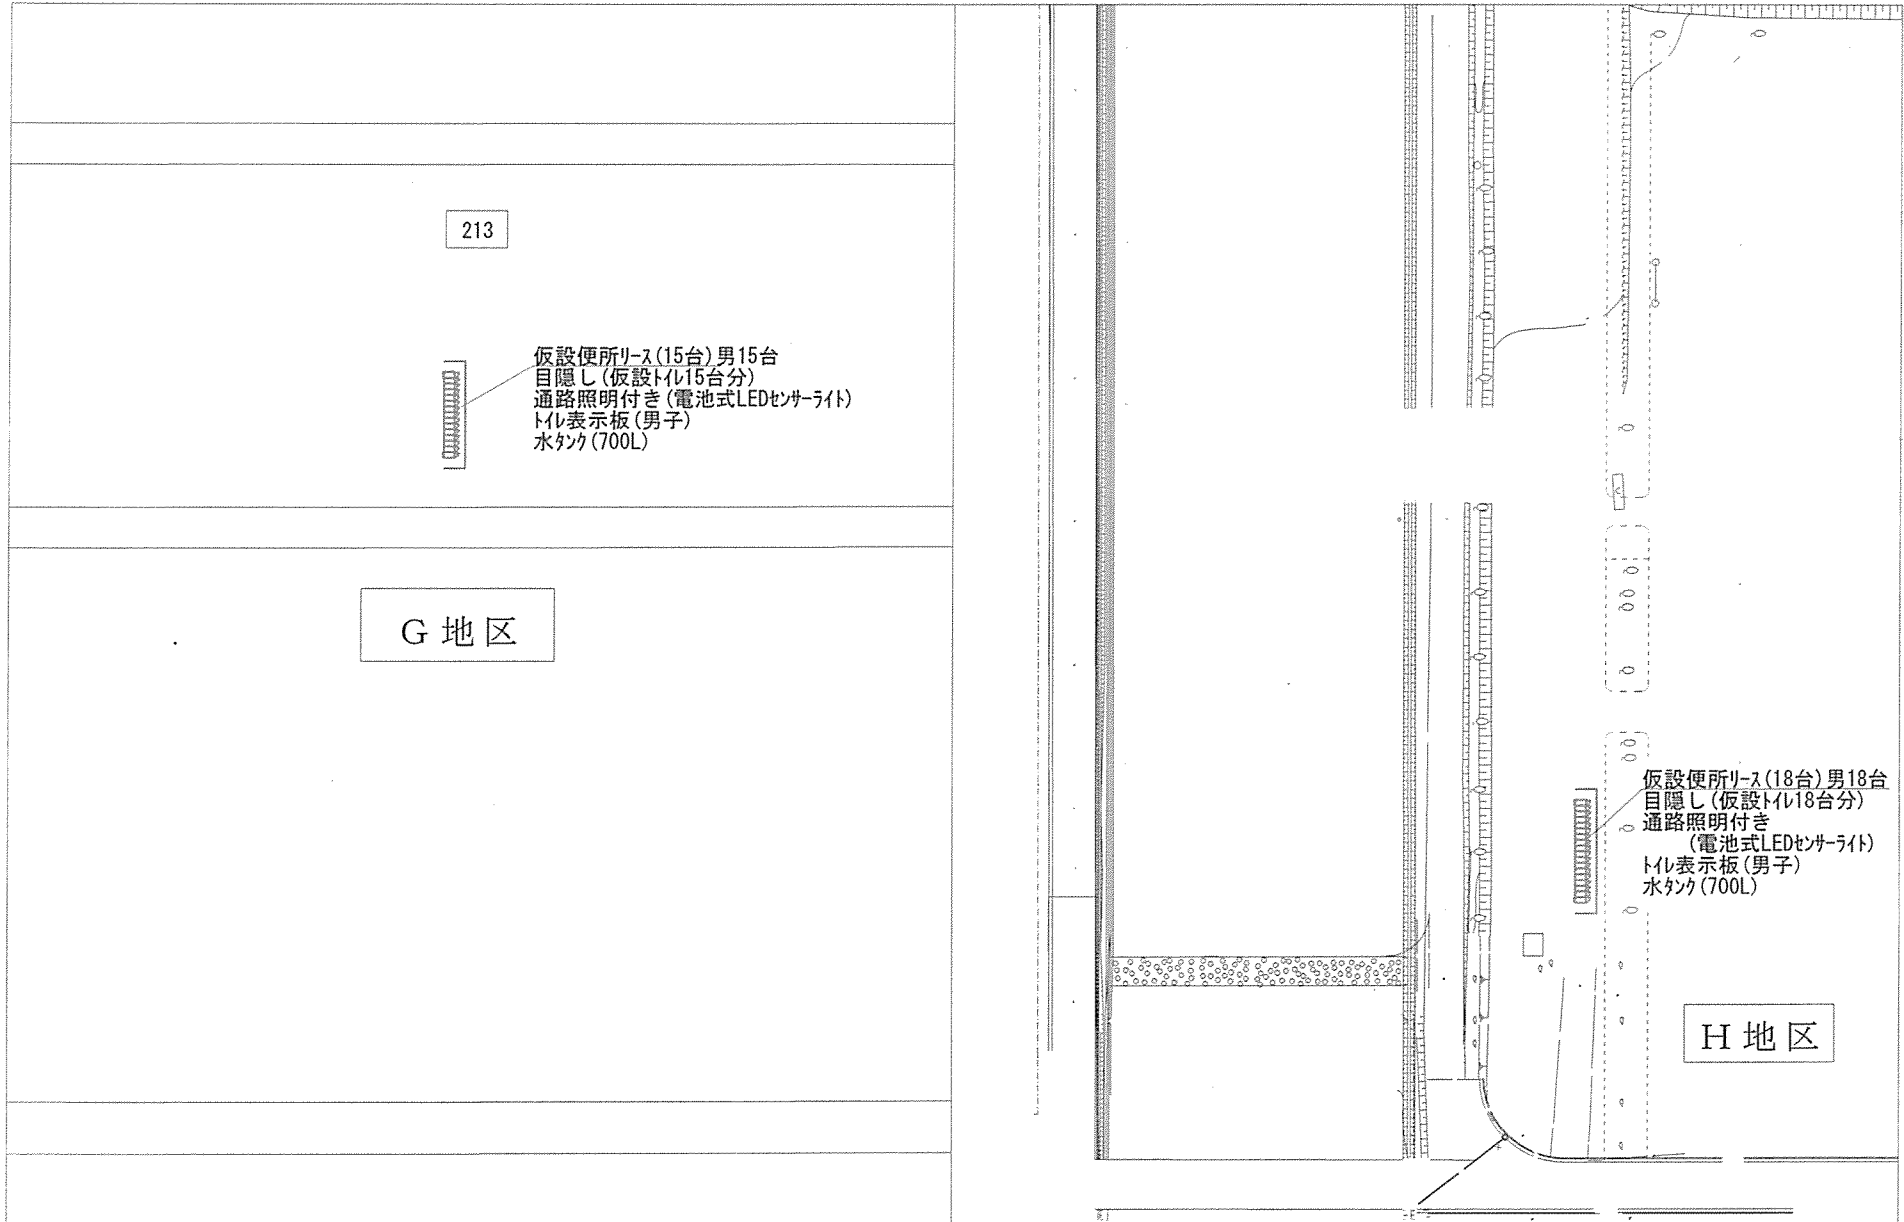

213





仮設便所リース(15台)男15台  
 目隠し(仮設トイレ15台分)  
 通路照明付き(電池式LEDセンサーライト)  
 トイレ表示板(男子)  
 水タンク(700L)

G 地区


仮設便所リース(18台)男18台  
 目隠し(仮設トイレ18台分)  
 通路照明付き  
 (電池式LEDセンサーライト)  
 トイレ表示板(男子)  
 水タンク(700L)

H 地区

件名	健軍駐屯地仮設トイレ等リース				
図面名称	G・H地区仮設トイレ等配置図				
縮尺	—	作成年月日	4.9.24	図面番号	7/8
西部方面総監部					

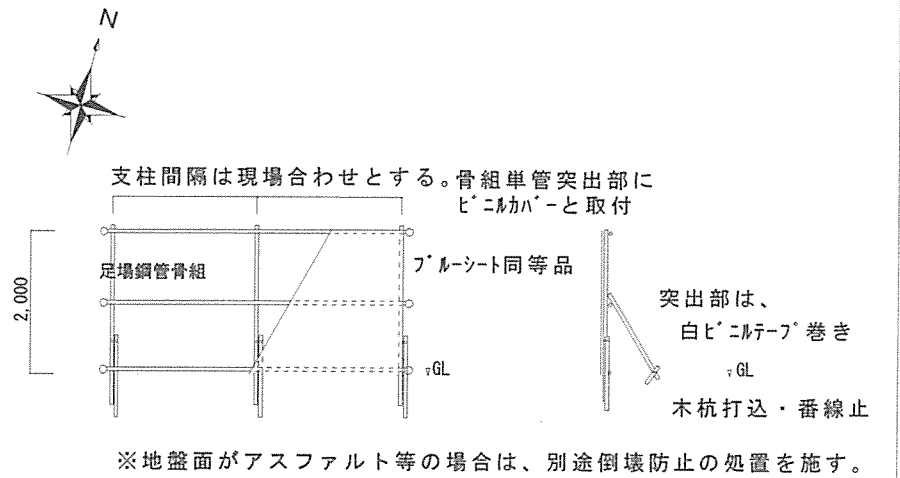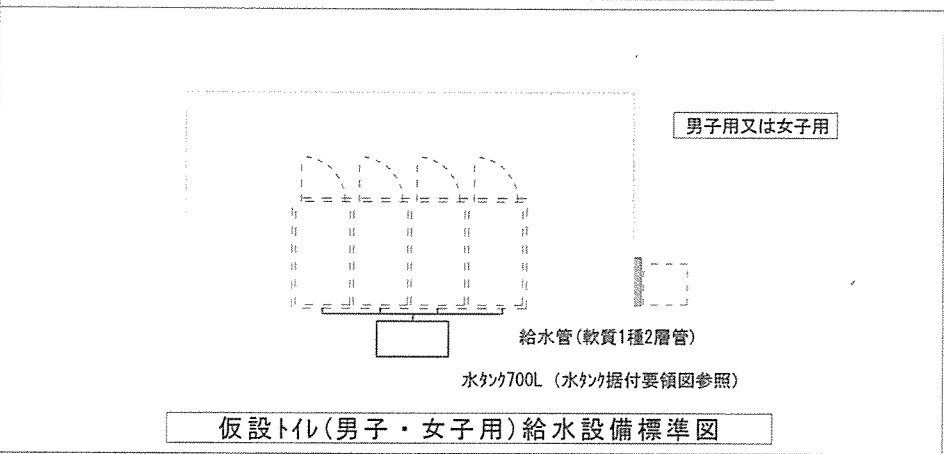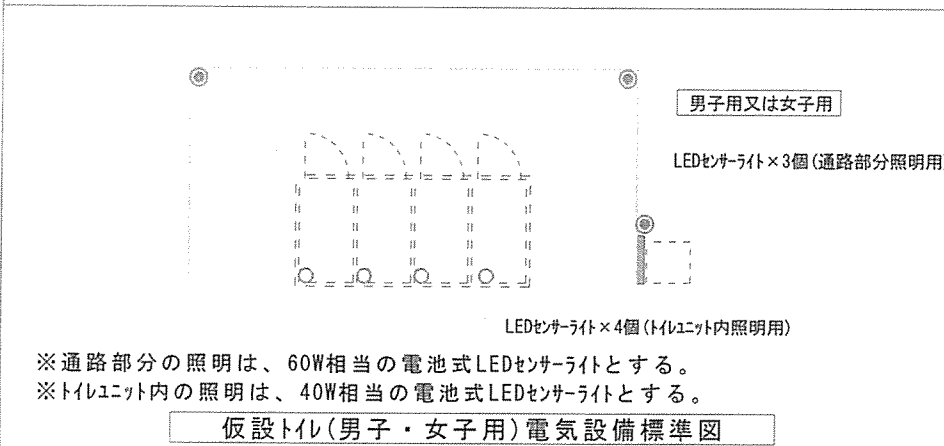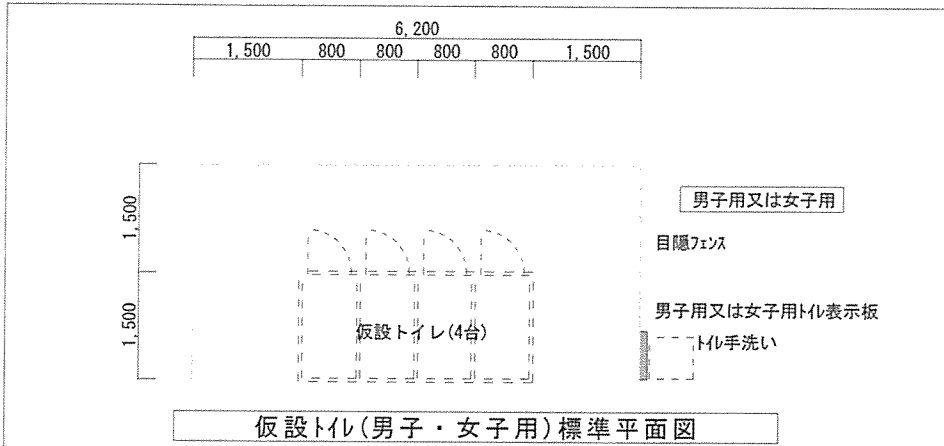

目隠フェンス標準図

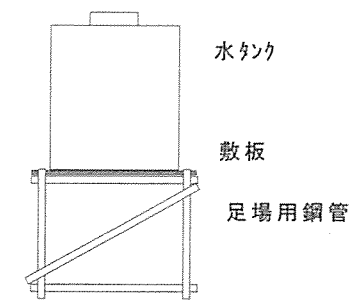

※高さは各トイレユニットへの水圧が十分保てる高さとする。敷板は水タンクの重さに十分耐えうるものとする。

水タンク据付要領図S=1:X

件名	健康駐屯地仮設トイレ等リース			
図面名称	標準図面、目隠しフェンス標準図、水タンク据付要領図			
縮尺	—	作成年月日	4.9.24	図面番号 8/8
西部方面総監部				