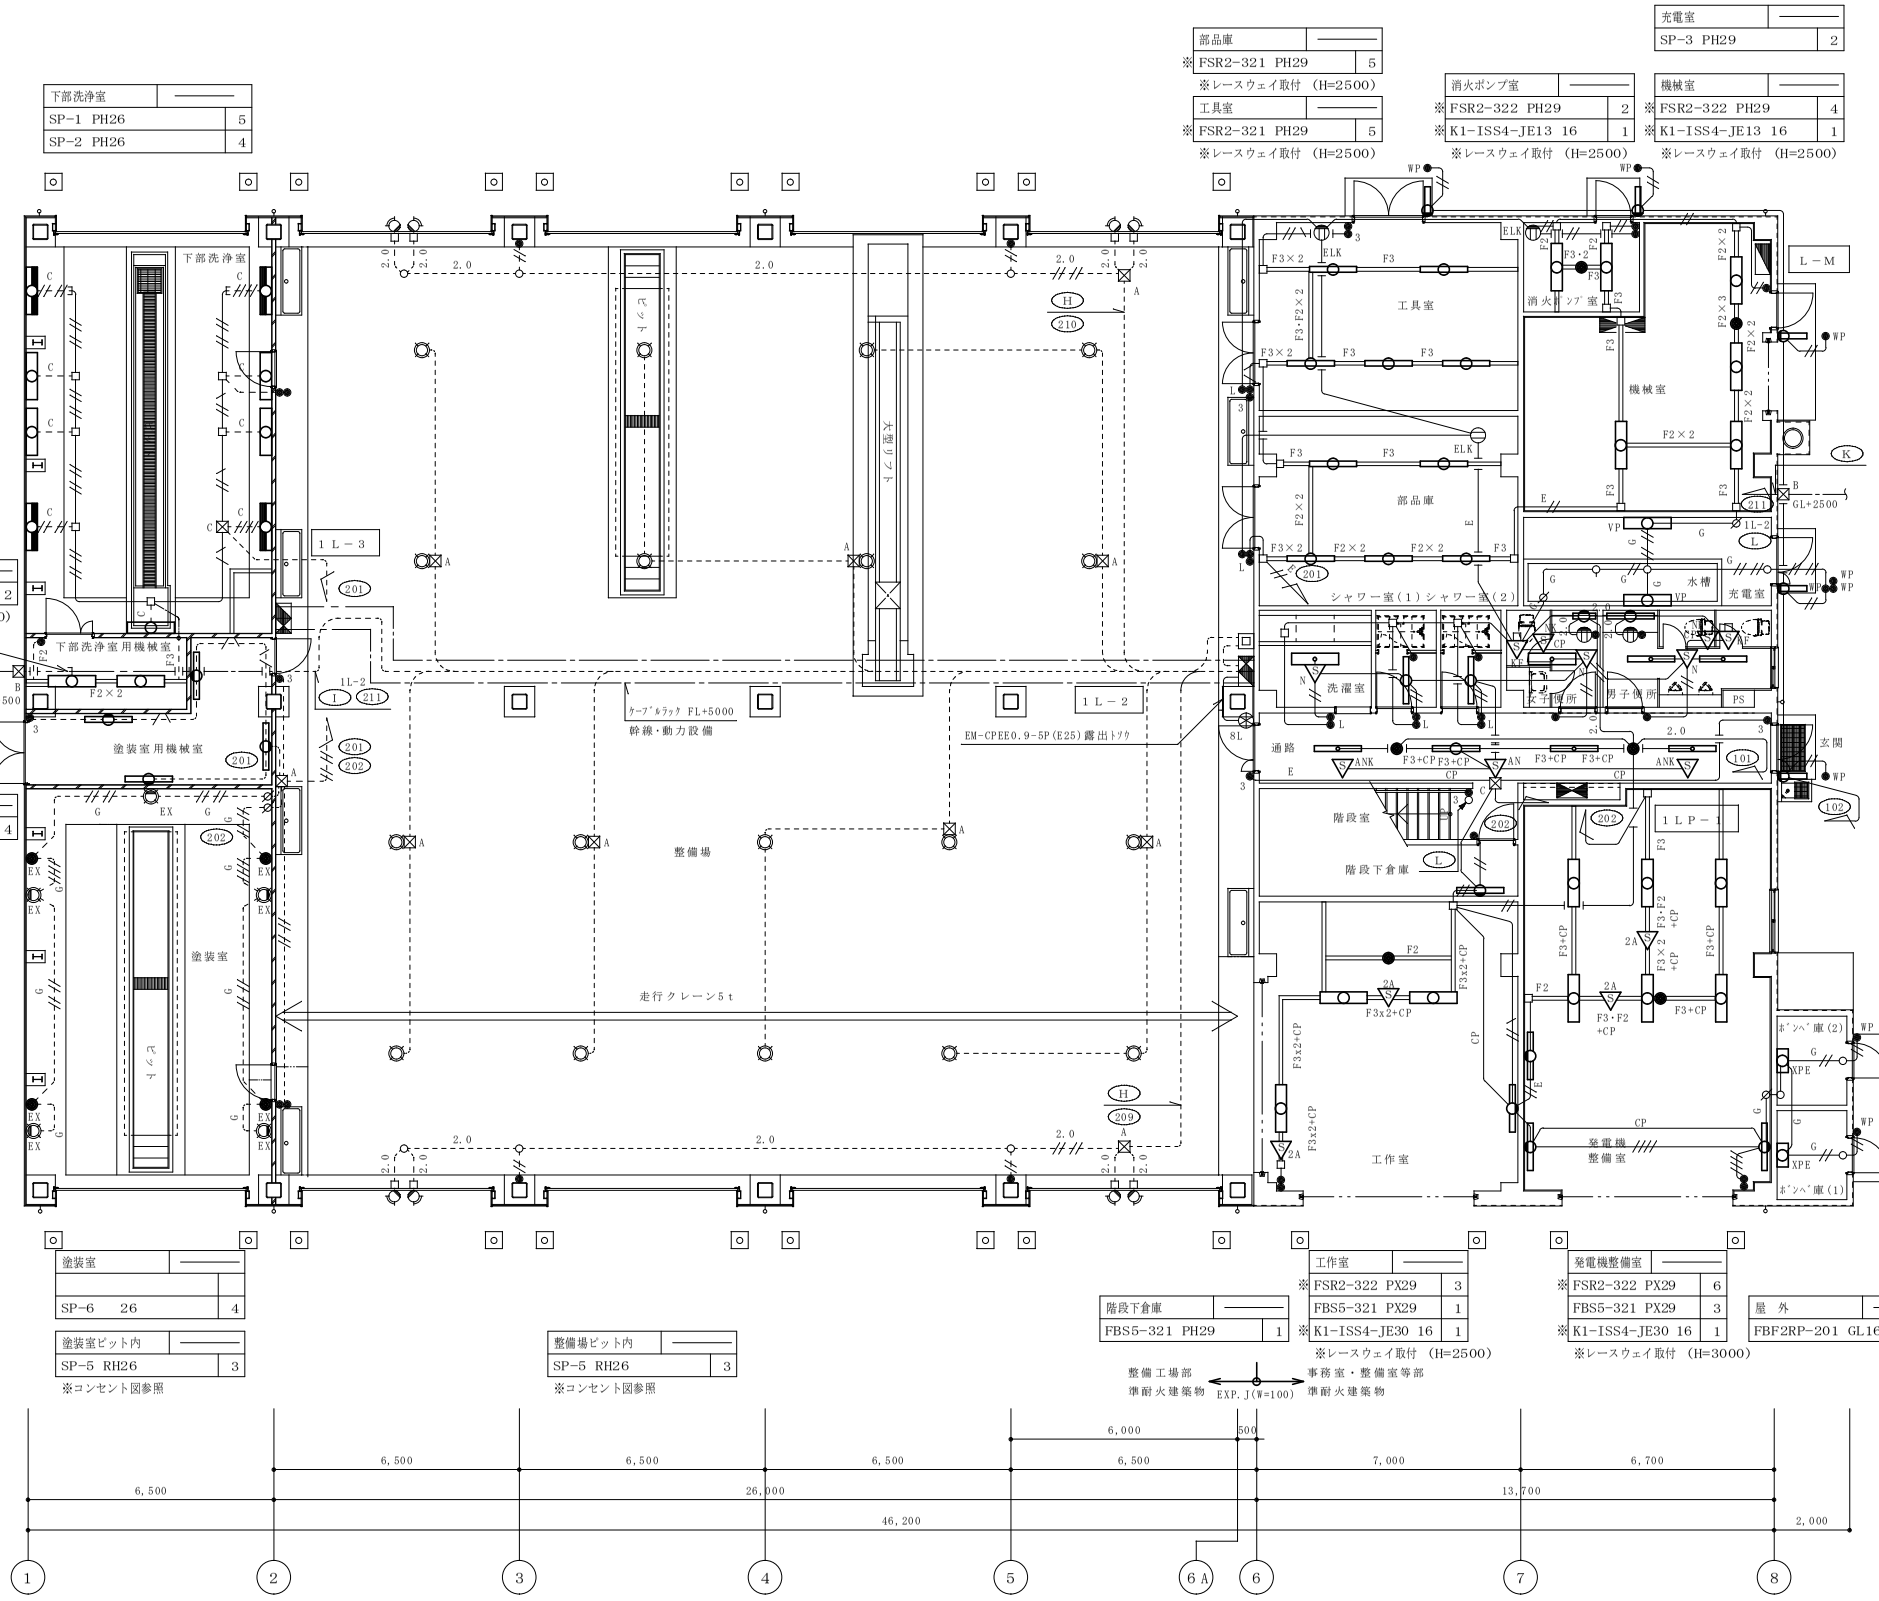

（配管配線）

	EM-IE1.6×2(PF16)インペイ
	EM-IE1.6×3(PF16)インペイ
	EM-IE1.6×4(PF16)インペイ
	EM-IE1.6×5(PF16)インペイ
	EM-IE1.6×6(PF22)インペイ
CP	EM-CPEE0.9-1P(PF16)インペイ
2.0	EM-IE2.0×2・E1.6(PF16)インペイ
E	EM-IE1.6×2(E19)インペイ
E	EM-IE1.6×3(E19)インペイ
G	EM-IE1.6×3(G16)インペイ
F2	EM-EEF1.6-2C(天井コウモリ)
	EM-EEF1.6-3C(天井コウモリ)
F3+CP	EM-EEF1.6-3C(天井コウモリ)
	EM-CPEE0.9-1P(天井コウモリ)
CP	EM-CPEE0.9-1P(天井コウモリ)
	EM-IE1.6×2(E19)露出
	EM-IE1.6×3(E19)露出
	EM-IE1.6×4(E19)露出
2.0	EM-IE2.0×2・E1.6(E19)露出
2.0	EM-IE2.0×3・E1.6(E19)露出
C	EM-IE1.6×3(C19)露出トヨウ
C	EM-IE1.6×4(C25)露出トヨウ
G	EM-IE1.6×2(G16)露出
G	EM-IE1.6×3(G16)露出
G	EM-IE1.6×4(G16)露出
G	EM-IE1.6×5(G22)露出
F2	EM-EEF1.6-2C(E19)露出
F3	EM-EEF1.6-3C(E25)露出
F2	EM-EEF1.6-2C(レースウェイ40×30)
F3	EM-EEF1.6-3C(レースウェイ40×30)
F2×2	EM-EEF1.6-2C×2(レースウェイ40×30)
F3・F2	EM-EEF1.6-3C・2C(レースウェイ40×30)
F3×2	EM-EEF1.6-3C×2(レースウェイ40×30)
F2×3	EM-EEF1.6-2C×3(レースウェイ40×30)
F3・F2×2	EM-EEF1.6-3C・2C×2(レースウェイ40×30)
F3+CP	EM-EEF1.6-3C(レースウェイ40×30)
	EM-CPEE0.9-1P
F3・F2+CP	EM-EEF1.6-3C・2C(レースウェイ40×30)
	EM-CPEE0.9-1P
F3×2+CP	EM-EEF1.6-3C×2(レースウェイ40×30)
	EM-CPEE0.9-1P
F3・F2×2+CP	EM-EEF1.6-3C・2C×2(レースウェイ40×30)
	EM-CPEE0.9-1P

（注 記）

1）プルボックス仕様は以下による。

- ☒A SS200×200×100
- ☒B SS200×200×100WP-SUS
- ☒C SS200×200×100C

１４７号建物１階電灯設備平面図（撤去） S=1:200

工事件名	１４７号建物他照明設備改修工事				
図面名称	１４７号建物１階電灯設備平面図（撤去）				
縮 尺	図示	作成年月日	6.4.24	図面番号	7／11
大村駐屯地業務隊 管理科営繕班					