



屋根伏図・屋根延長図 1 : 400

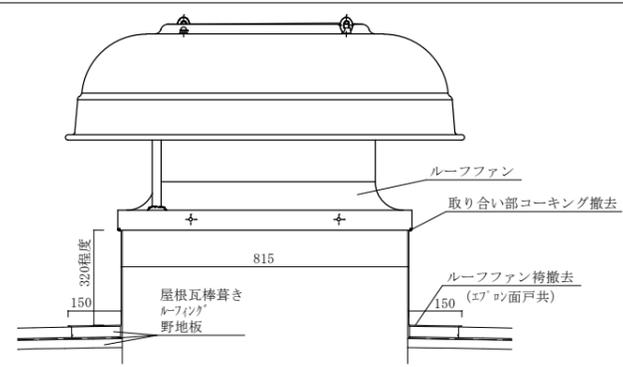


既存ルーフファン周り詳細図 (梁間方向) 1 : 20

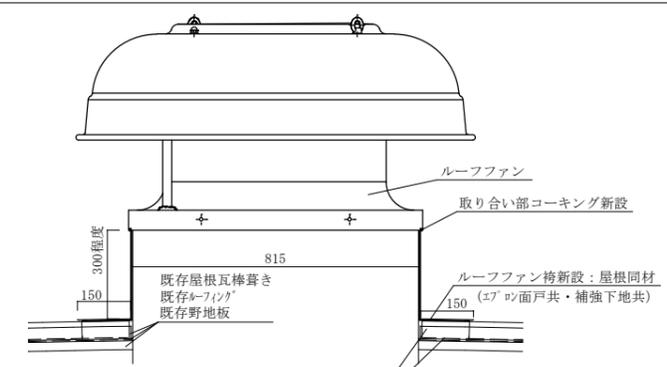


改修後ルーフファン周り詳細図 (梁間方向) 1 : 20

*詳細図寸法は現場合わせによる。

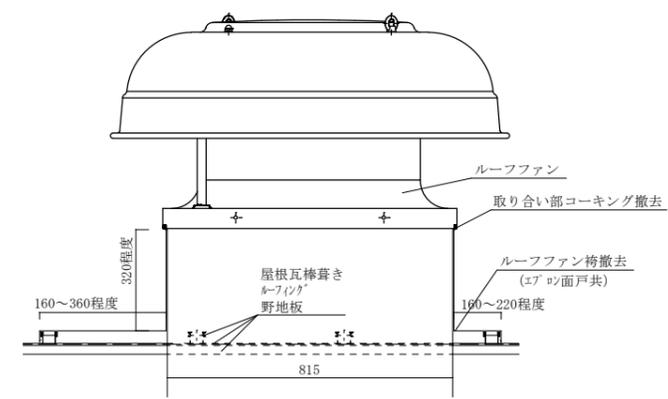


既存ルーフファン周り詳細図 (桁行方向) 1 : 20

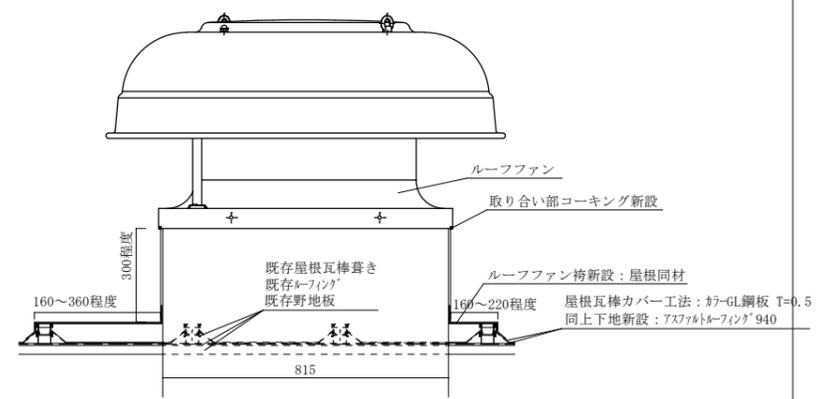


改修後ルーフファン周り詳細図 (桁行方向) 1 : 20

*詳細図寸法は現場合わせによる。

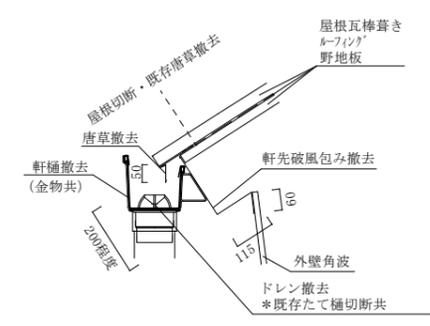


既存軒先詳細図 1 : 20

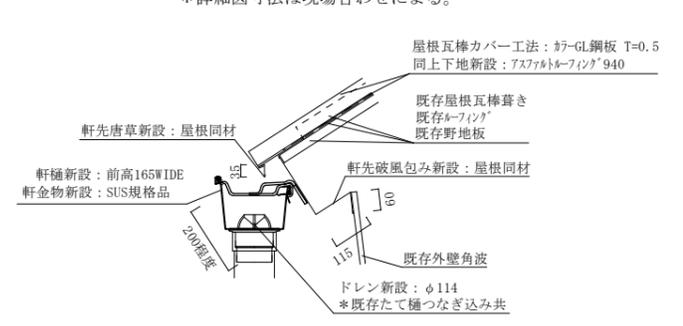


改修後軒先詳細図 1 : 20

*詳細図寸法は現場合わせによる。

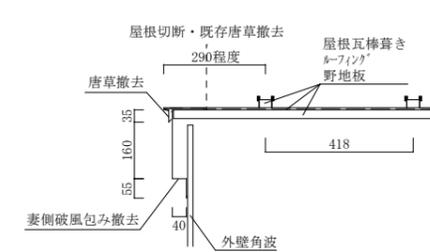

既存妻側詳細図 1 : 20

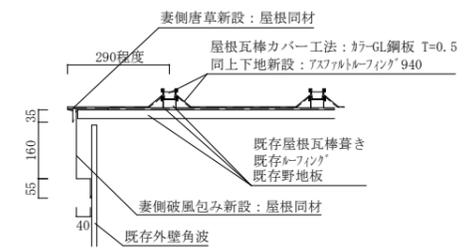

改修後妻側詳細図 1 : 20

*詳細図寸法は現場合わせによる。

件名	体育館屋根補修工事		
図名	屋根伏図・各部詳細図	図面番号	3 / 4
作成年月日	6.4.	縮尺	図示
大村駐屯地業務隊 管理科営繕班			