


表紙共6枚

勝連(R6)6号建物外部等補修工事


勝連派遣隊




件名	勝連(R6)6号建物外部等補修工事				図面番号	1/6
	表紙				作成年月日	R.6.5.9
業務隊長	管理科長	営繕班長	管財係長	管財係	工事企画係	作成者
所屬	陸上自衛隊那覇駐屯地業務隊管理科					

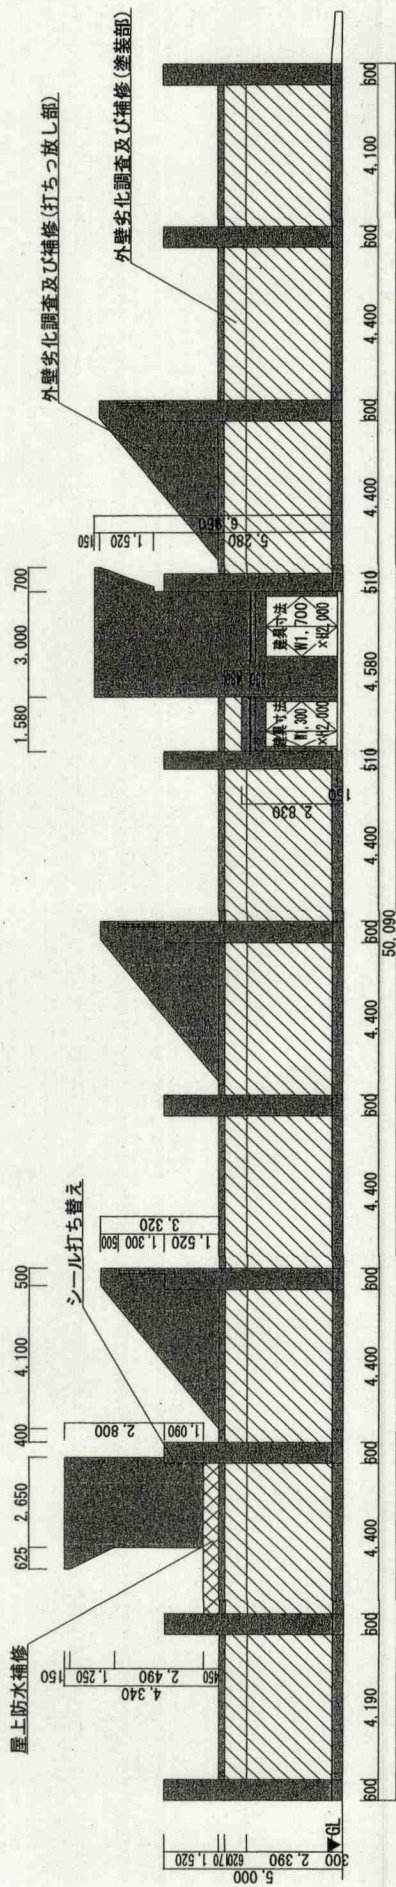

南側立面図 S=1/150

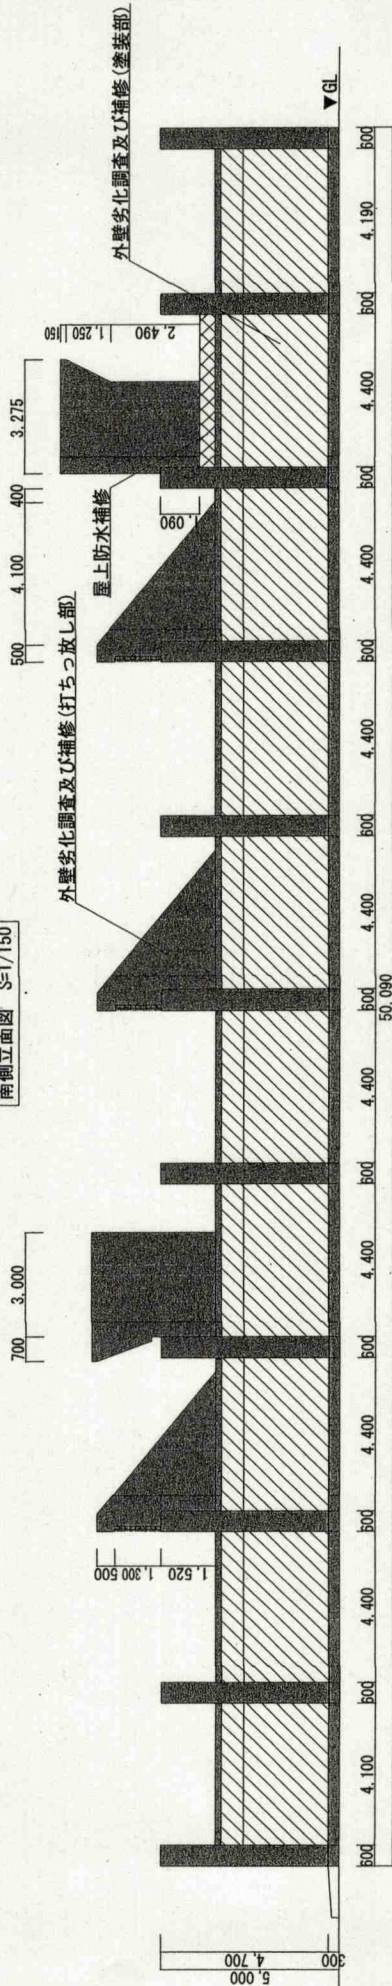

北側立面図 S=1/150

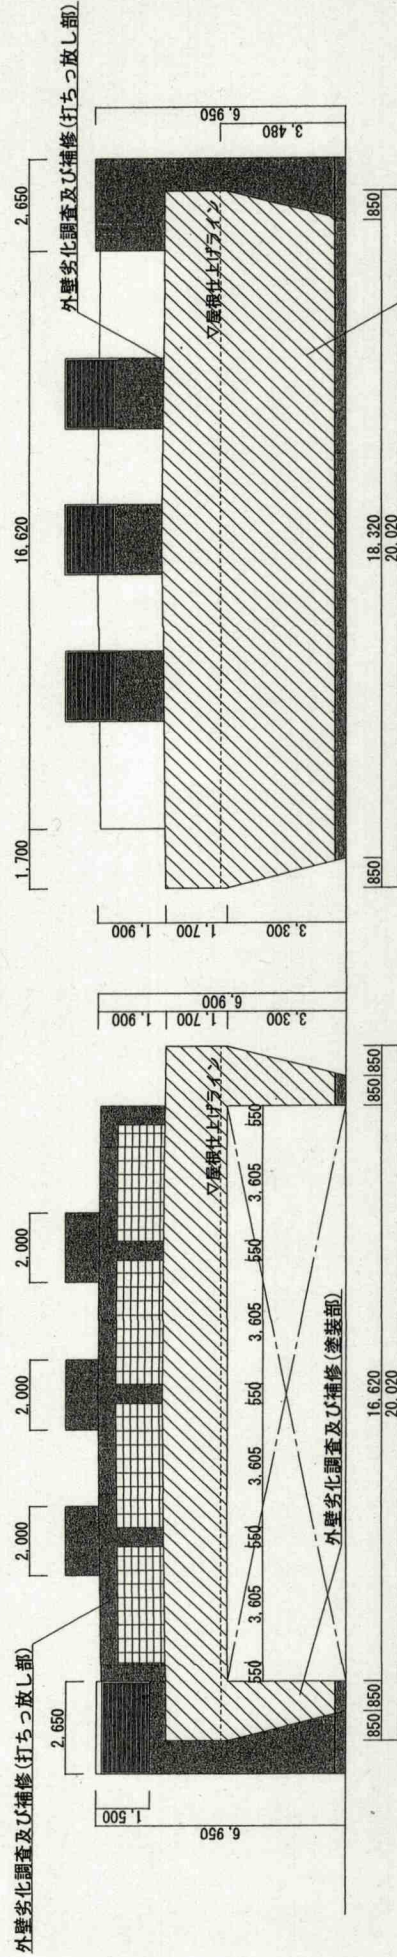


西側立面図 S=1/150

東側立面図 S=1/150

凡例	劣化弱部調査及び補修範囲 (塗装部) ※補修後、EP-G塗装	劣化部調査及び補修範囲 (打ちっ放し部) ※補修後、EP-G塗装	シール (PS-2ポリサルファイト系) 打ち替え	△屋根仕上げライン	屋上防水補修箇所
件名	勝連 (R6) 6号建物外部等補修工事				
図名	立面図				
図所	陸上自衛隊那覇駐屯地業務隊管理科				
図番	3/6	作成年月日	R.5.9		

外壁劣化調査及び補修(打ちっ放し部)

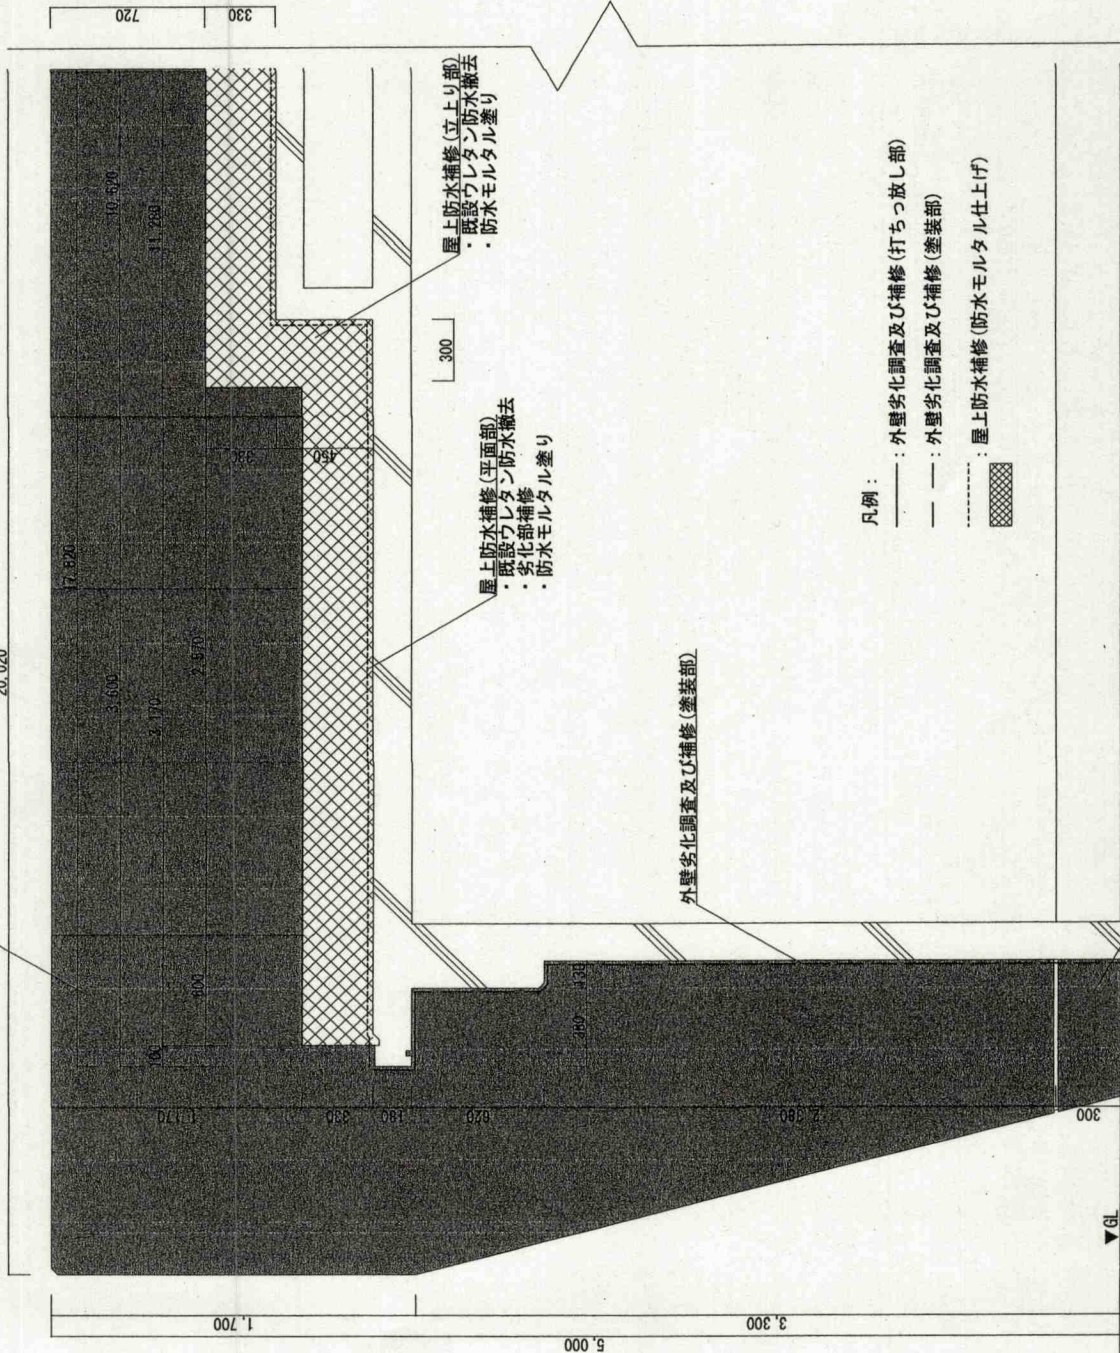


リフコート工法(又は、同等の工法による)
 ①: 表面固化・アルカリリ付与性材(RF-100)(※1)
 ※1: 塗布到防錆剤塗布に先立ち、浮き部及び汚れ等を除去する。
 ②: 塗布型防錆材(OS-400)
 ③: 鉄防錆材(RF防錆ペースト)(※2)
 ※2: 鉄防錆材塗布に先立ち、錆落としを行う。
 ④: ポリマーセメント(RF厚付モルタル)
 ⑤: 表面被覆材(RF防錆ペースト)
 ⑥: 外壁塗装

黒形鉄筋D-13 (露筋及び巻線状態)



既設割離面

凡例:

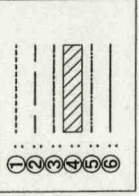


凡例:
 ————: 外壁劣化調査及び補修(打ちっ放し部)
 - - - - : 外壁劣化調査及び補修(塗装部)
 ▨: 屋上防水補修(防水モルタル仕上げ)

外壁劣化調査及び補修(打ちっ放し部)

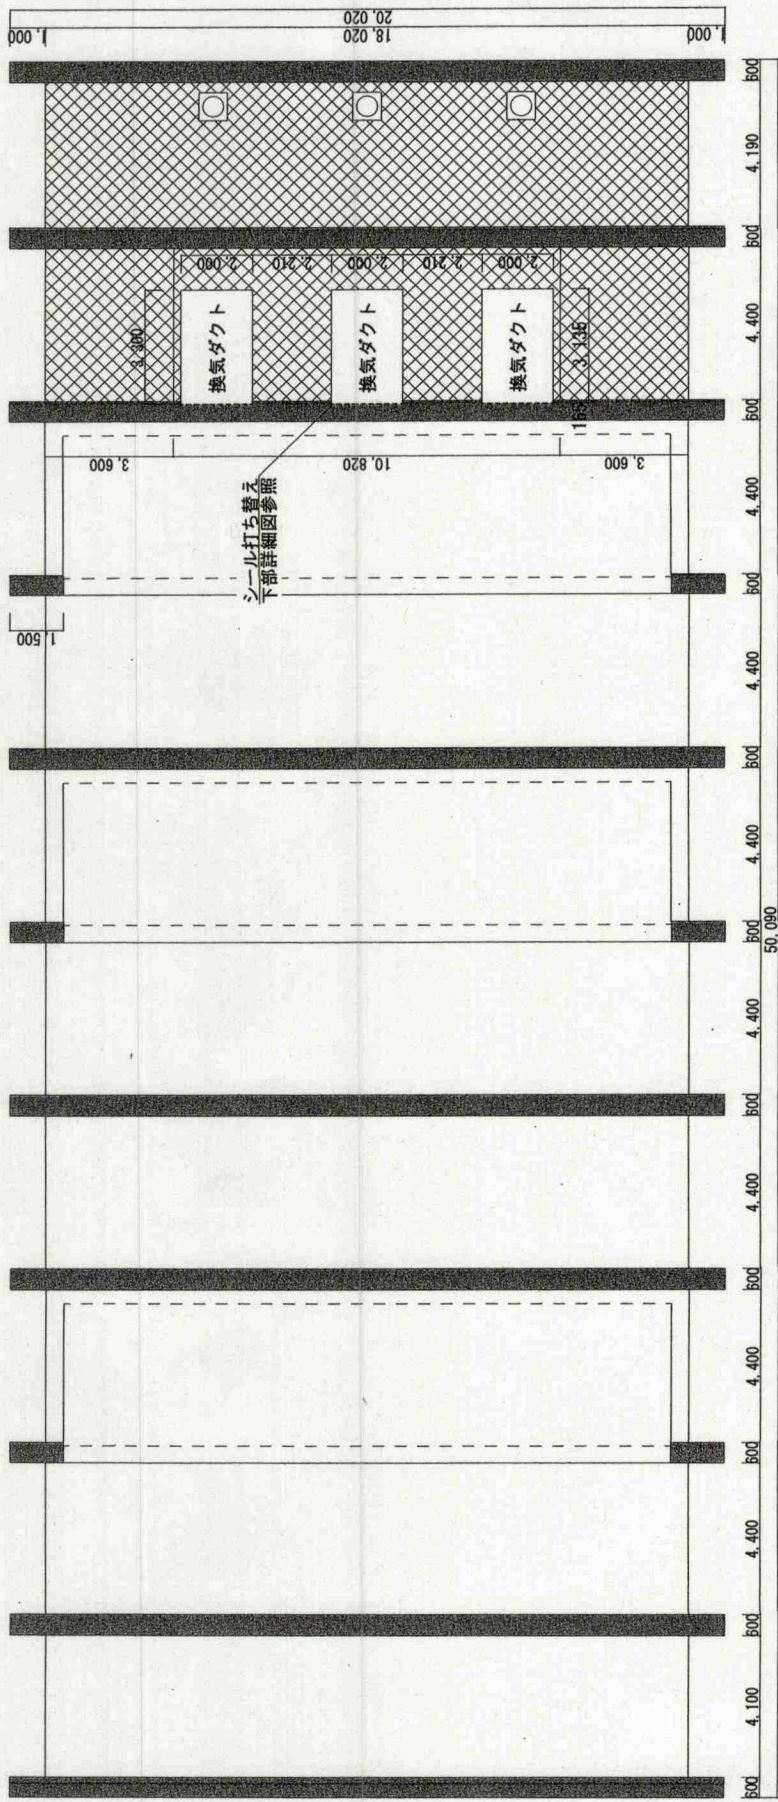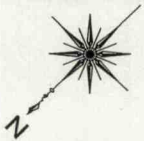


6号建物屋根根伏図 S=1/150

シール打ち替え部詳細図 S=1/10

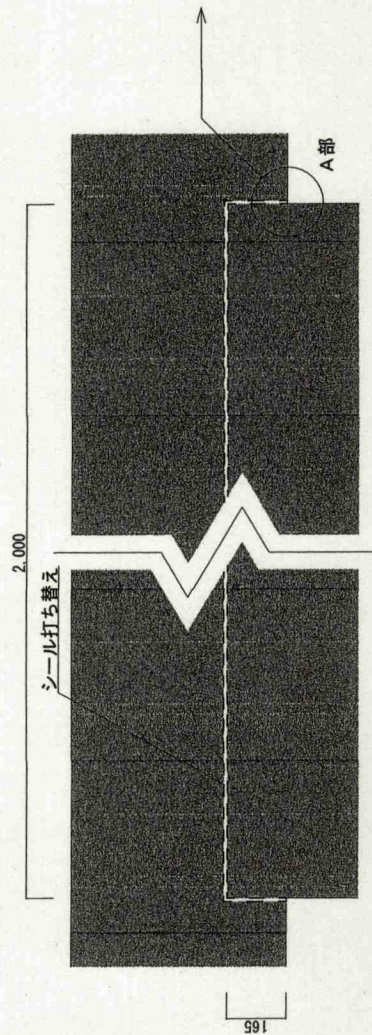

A部断面詳細図 S=1/1

防水立上り部断面詳細図 S=1/10

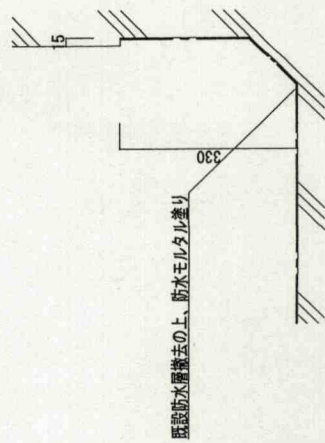


凡例

- ☒ : 屋上防水補修箇所
- : シール(PS-2ポリサルファイド系)打ち替え

件名
図名
所属

勝連(R6)6号建物外部等補修工事
屋上屋根伏図・詳細図
陸上自衛隊那覇駐屯地業務隊管理科

図面番号
作成年月日
5/6
R6.5.9

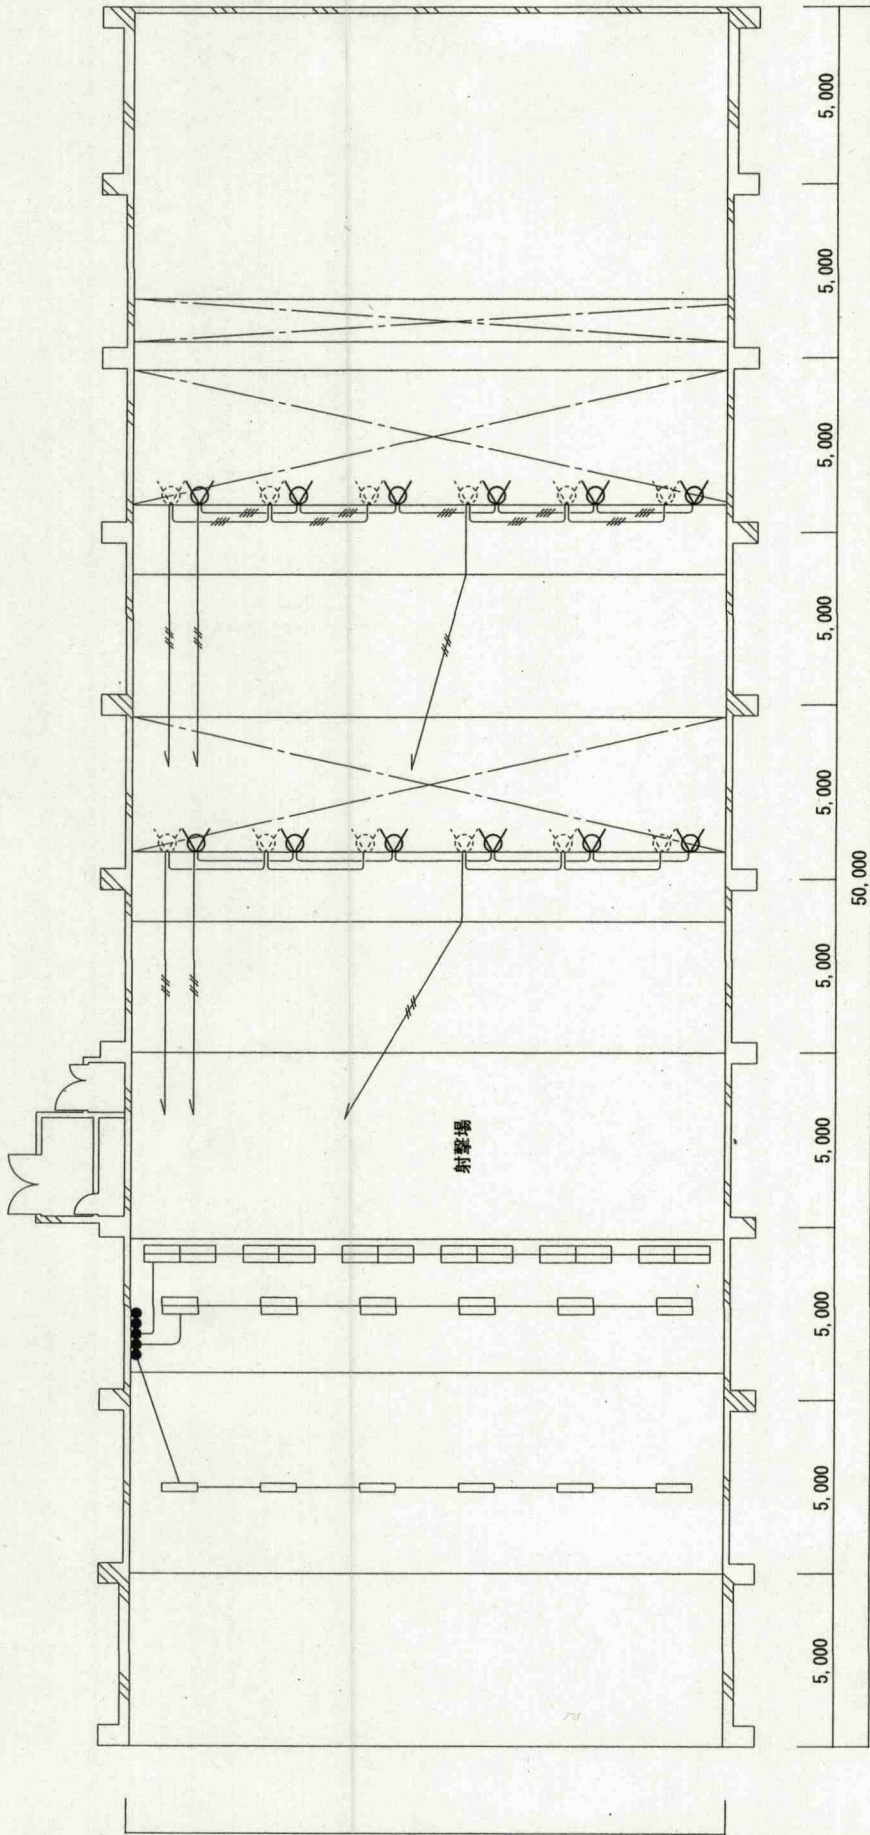

6号建物照明設備平面図 S=1/150

照明器具撤去

射撃場	CH=3,300mm	x 12 (撤去)
ハロゲン400W 200V高力		

照明器具新設

射撃場	CH=3,300mm	x 12 (新設)
BVP432_230W/WHB (3000K) 東芝ライテック (株) 又は同等品		

件名	勝連(R6)6号建物外部等補修工事	図面番号	6/6
図名	照明設備平面図	作成年月日	R6.5.9
所属	陸上自衛隊那覇駐屯地業務隊管理科		