






宮古島 (6) 駐屯地草刈役務

件名	宮古島 (6) 駐屯地草刈役務			
図面名称	表紙			
図面番号	1/9	作成月日	6.2.20	
業務隊長	総務科長	管理科長	工事企画	作成者
				
陸上自衛隊宮古島駐屯地業務隊管理科管理組班				

仕様書


- 1 件名 宮古島(6) 駐屯地草刈役務
- 2 場所 陸上自衛隊宮古島駐屯地 沖縄県宮古島市上野宇野原83-5
- 3 概要 宮古島駐屯地内の指定箇所の草刈
- 4 実施時期及び予定数量

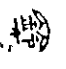草刈場所	面積 (m ²)	時期 (月)											
		4	5	6	7	8	9	10	12	2	3		
外柵沿①	726	○	○	○	○	○	○	○	○	○	○	○	○
外柵沿②	1,985	○	○	○	○	○	○	○	○	○	○	○	○
外柵沿③	2,500	○	○	○	○	○	○	○	○	○	○	○	○
外柵沿④	1,024	○	○	○	○	○	○	○	○	○	○	○	○
外柵沿⑤	486	○	○	○	○	○	○	○	○	○	○	○	○
外柵沿⑥	2,298	○	○	○	○	○	○	○	○	○	○	○	○
外柵沿⑦	1,390	○	○	○	○	○	○	○	○	○	○	○	○
外柵沿⑧	1,124	○	○	○	○	○	○	○	○	○	○	○	○
外柵外側	805	○	○	○	○	○	○	○	○	○	○	○	○
合計	12,338												


※表を基準とするも細部の実施要領は監督官の指示による。
※面積は水平投影面積とする。

- 5 特記事項
 - (1) 受注者は、作業実施日について事前に監督官と調整を実施すること。
 - (2) 草刈は、示された地域をわらなく実施するものとする。
 - (3) 草刈の高さは3cm基準とする。ただし監督官の指示がある場合にはその指示によるものとする。
 - (4) 安全管理には十分注意し、万一事故が発生した場合は受注者の責任において処置するものとする。
 - (5) 受注者は役務実施に当たり、監督官の指示する種類を作成するとともに工程ごとに実施前、実施中、実施後の写真を撮影し、監督官に1部提出するものとする。
 - (6) 草刈車は、部隊において回収及び処分を行うものとする。
 - (7) 本役務中、騒音が生じた場合は監督官と調整のうえ実施すること。

宮古島

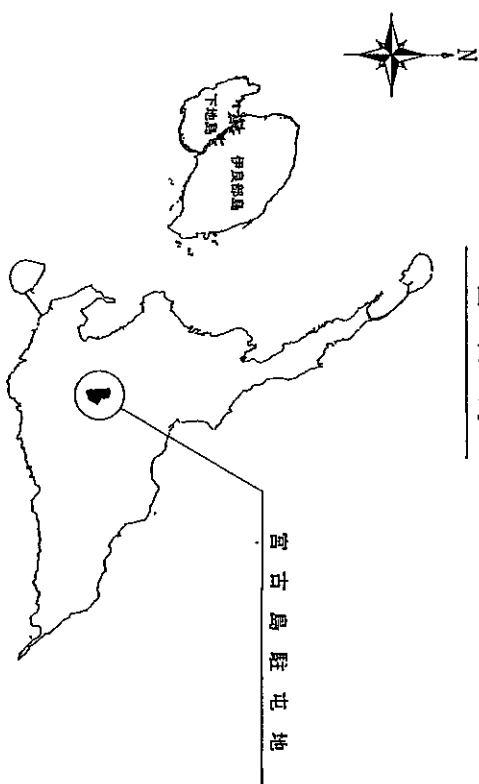

位置図 NON SCALE

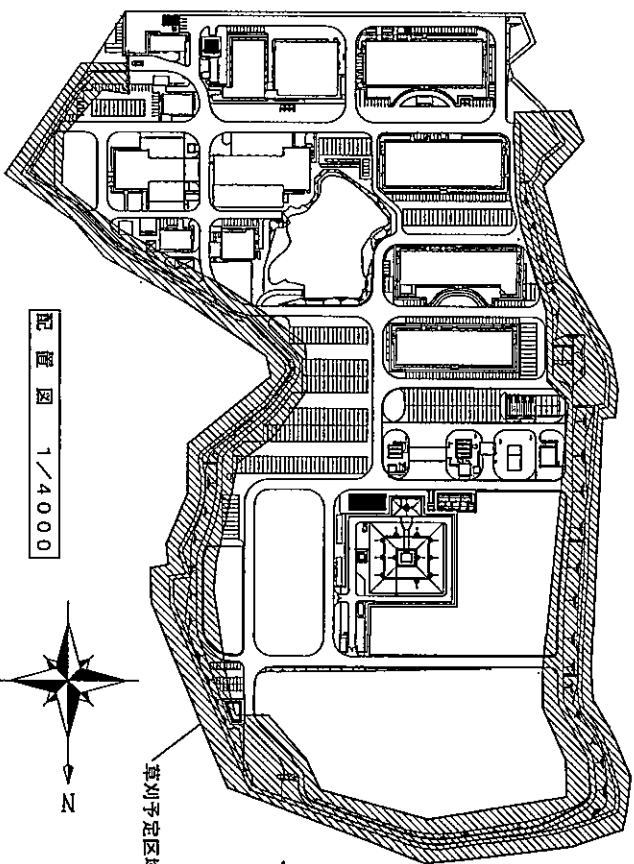

配置図 1/4000

件名	宮古島(6) 駐屯地草刈役務	縮尺	—
図面名称	仕様書	図面番号	2/9
陸上自衛隊宮古島駐屯地業務隊管理科整備班		作成月日	6.2.20




外柵沿④ 1, 024 m²


外柵沿⑤ 486 m²

外柵沿③ 2, 500 m²


外柵沿⑥ 1, 390 m²

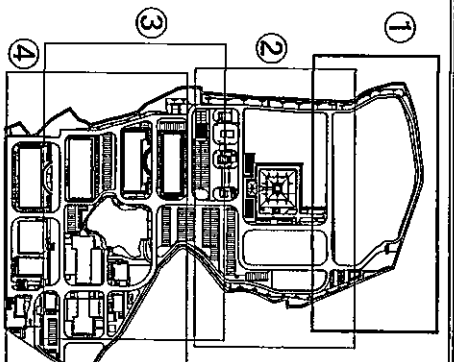

凡例
 [Hatched pattern] : 平場を示す
 [Cross-hatched pattern] : 法面を示す

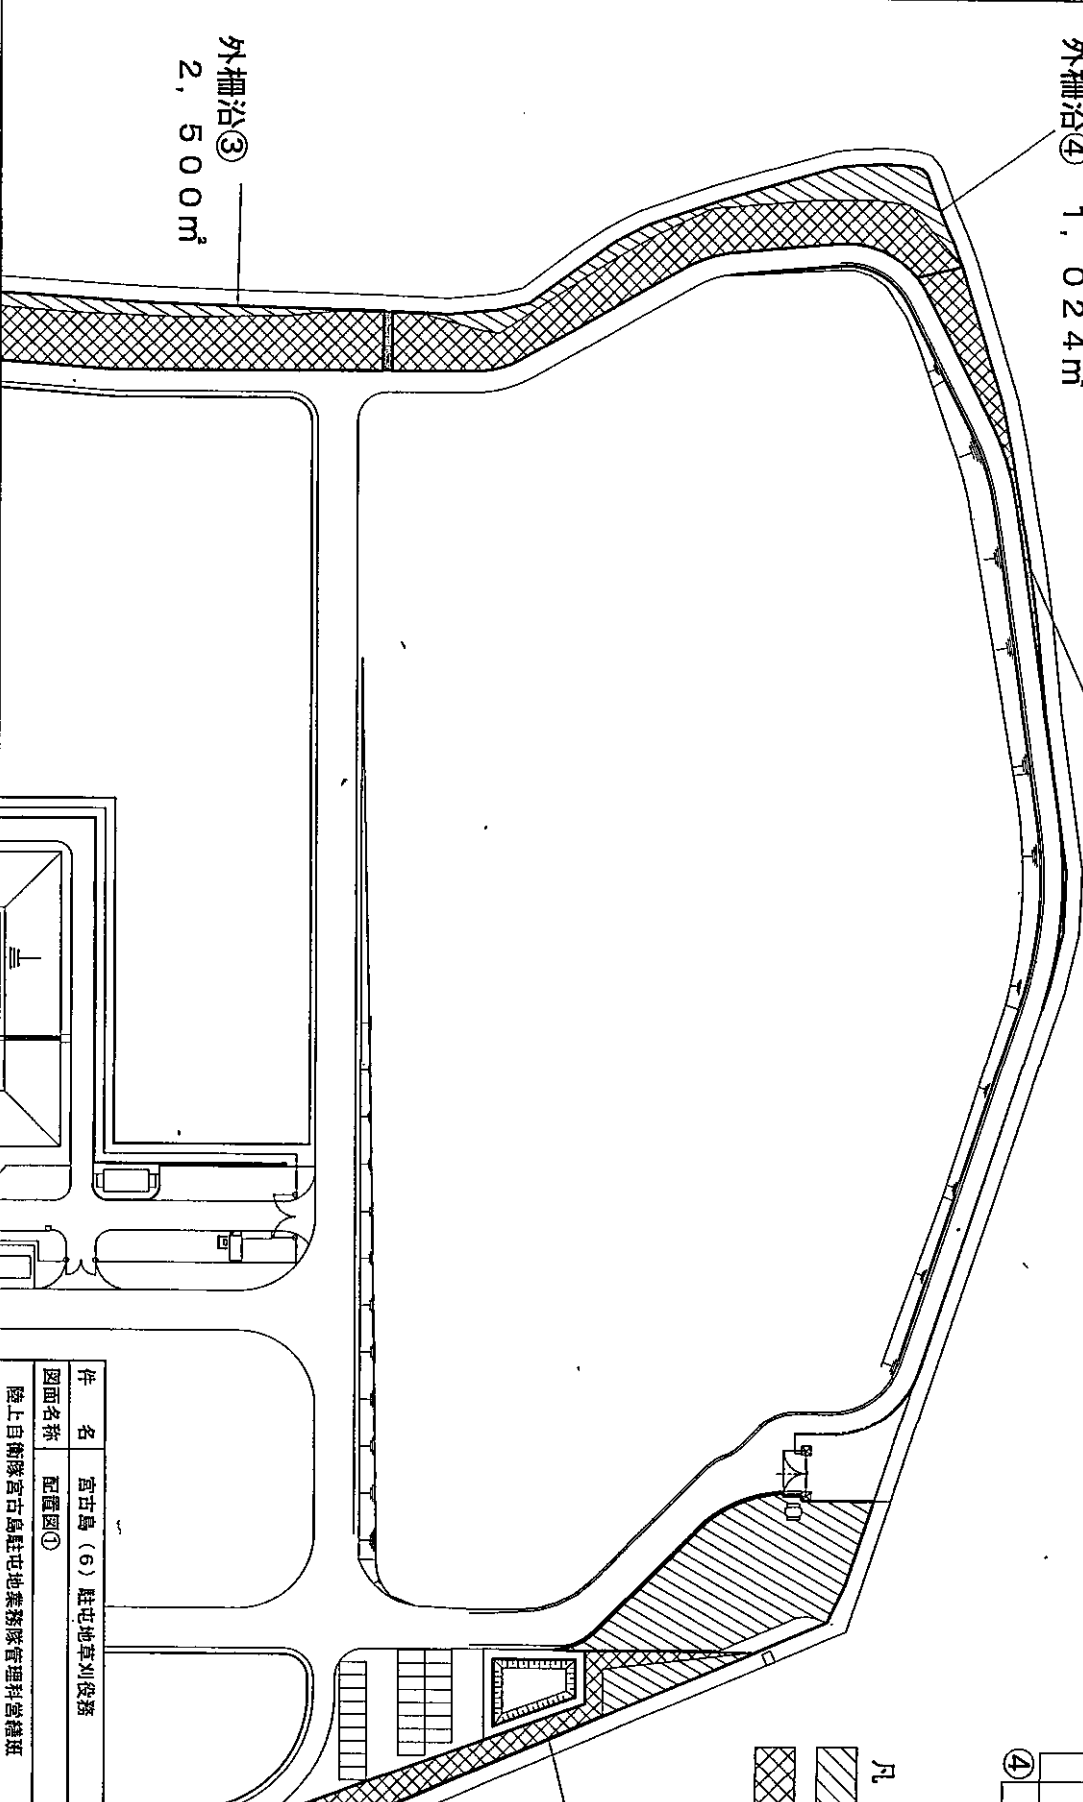

件名	宮古島(6)駐屯地草刈役務	縮尺	1/1000
図面名称	配置図①	図面番号	3/9
陸上自衛隊宮古島駐屯地業務隊管理科營繕班		作成月日	6.2.20

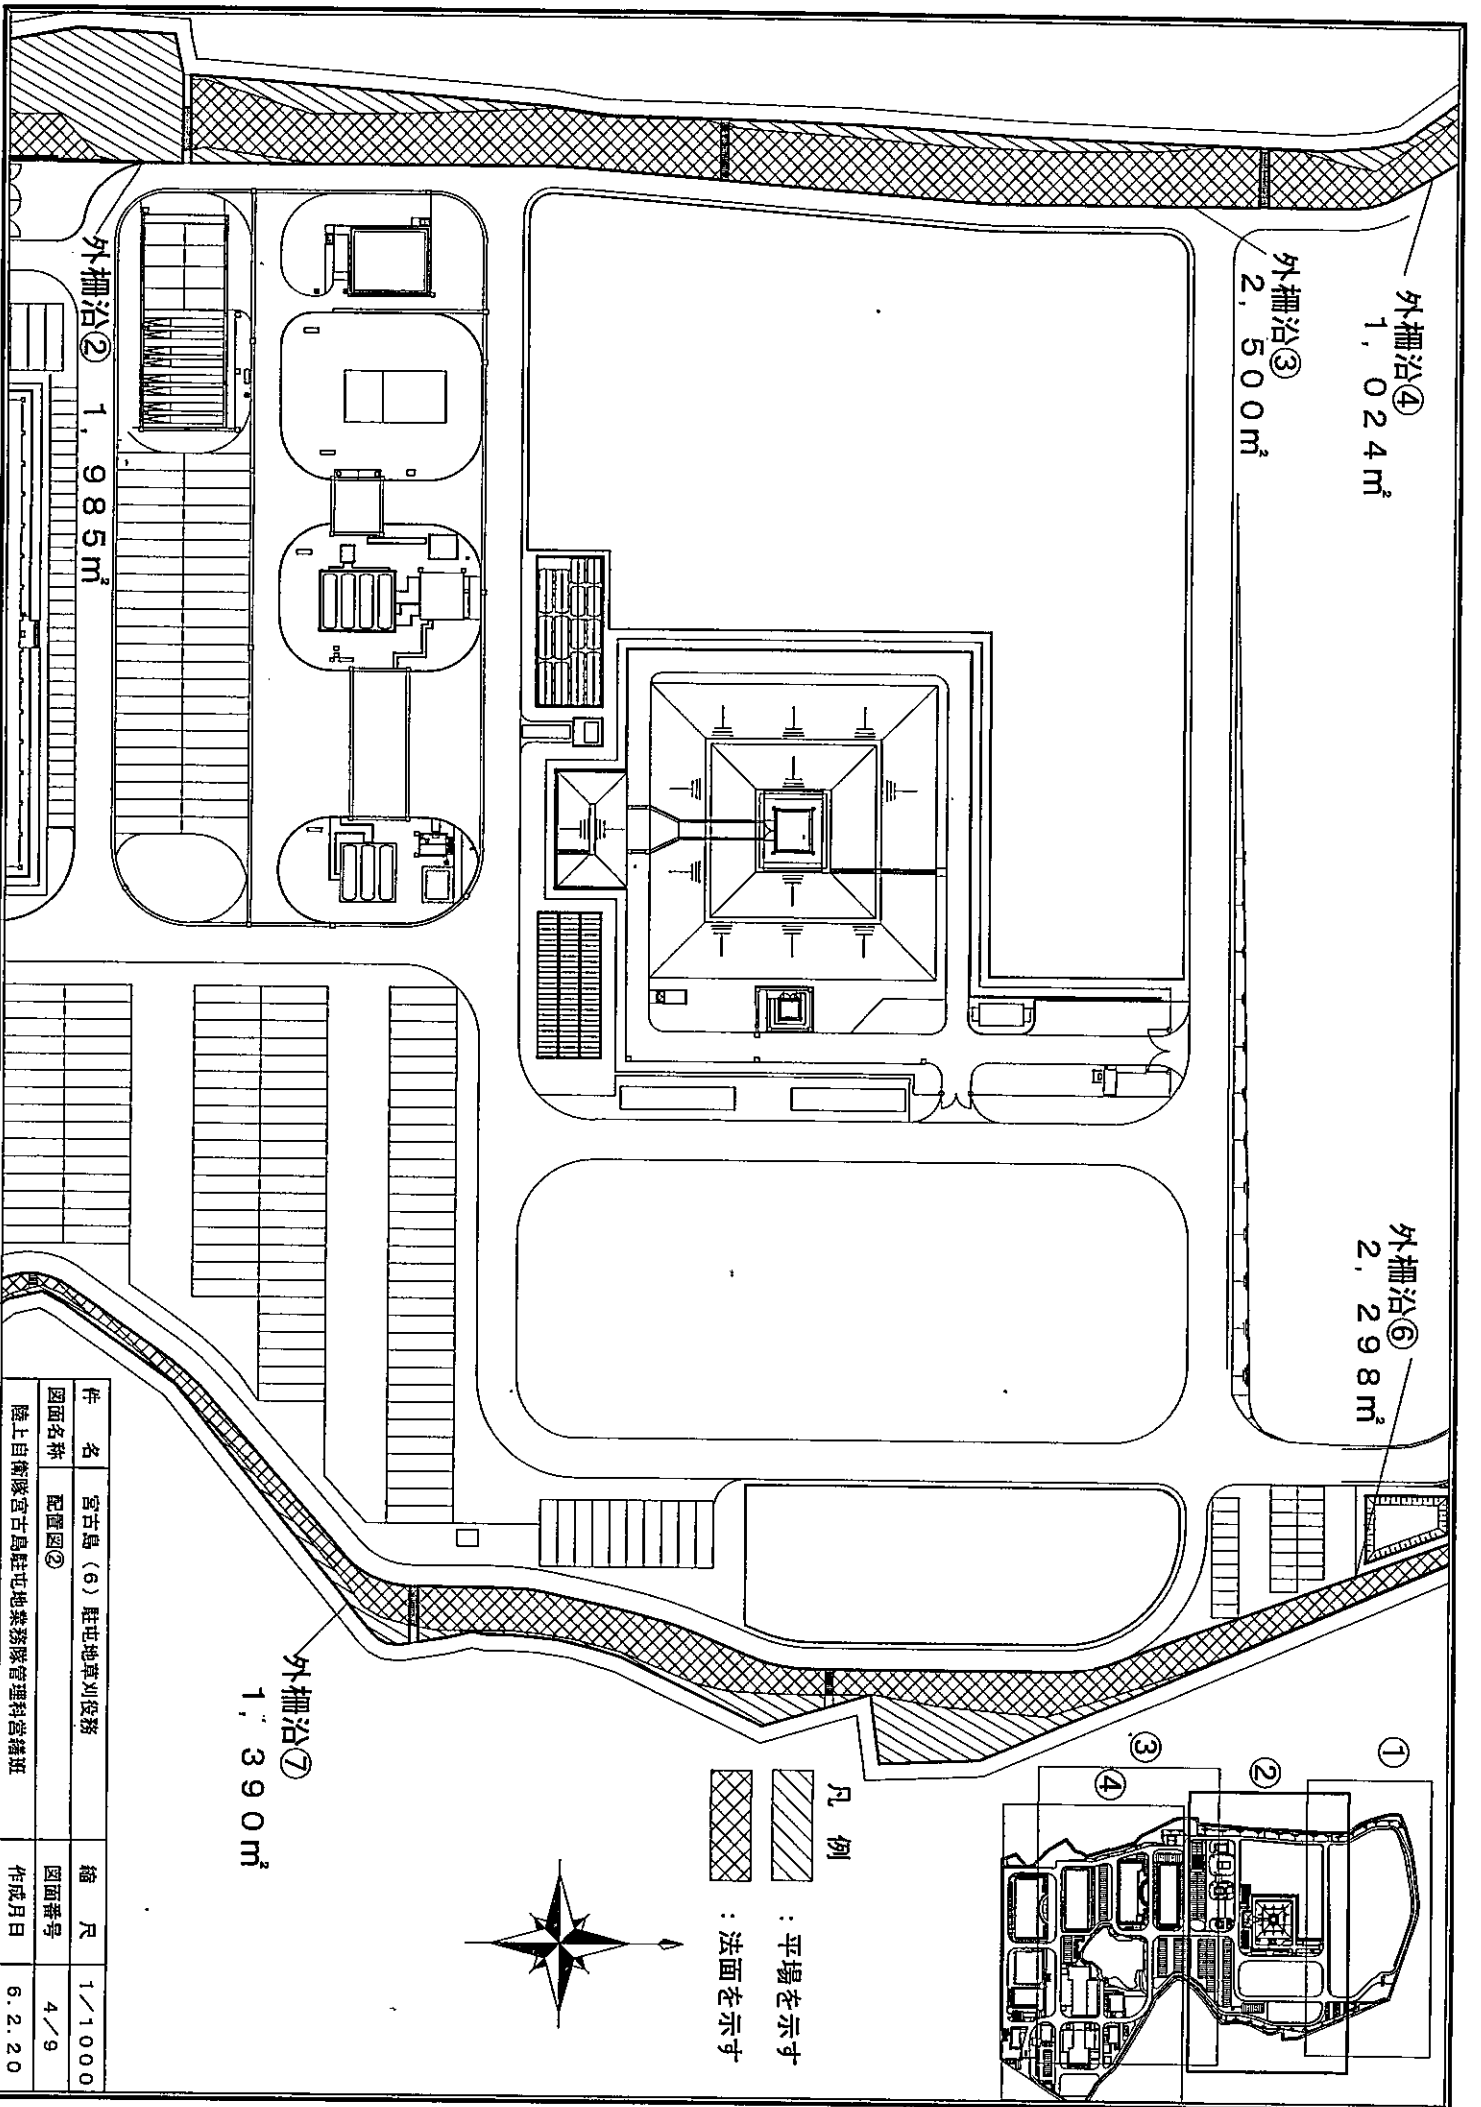



外柵沿④
1,024 m²


外柵沿③
2,500 m²

外柵沿⑥
2,298 m²


外柵沿⑦
1,390 m²

外柵沿②
1,985 m²

凡例
 : 平場を示す
 : 法面を示す

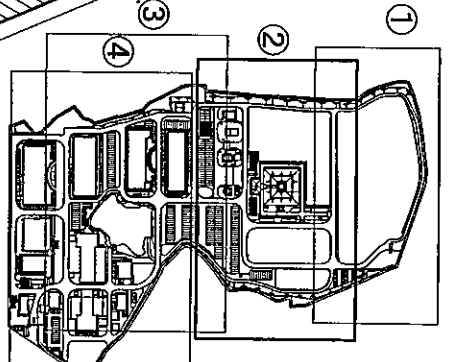

件名	宮古島(6)駐屯地算別役務	縮尺	1/1000
図面名称	配置図②	図面番号	4/9
陸上自衛隊宮古島駐屯地業務隊管理科管理班		作成月日	6.2.20

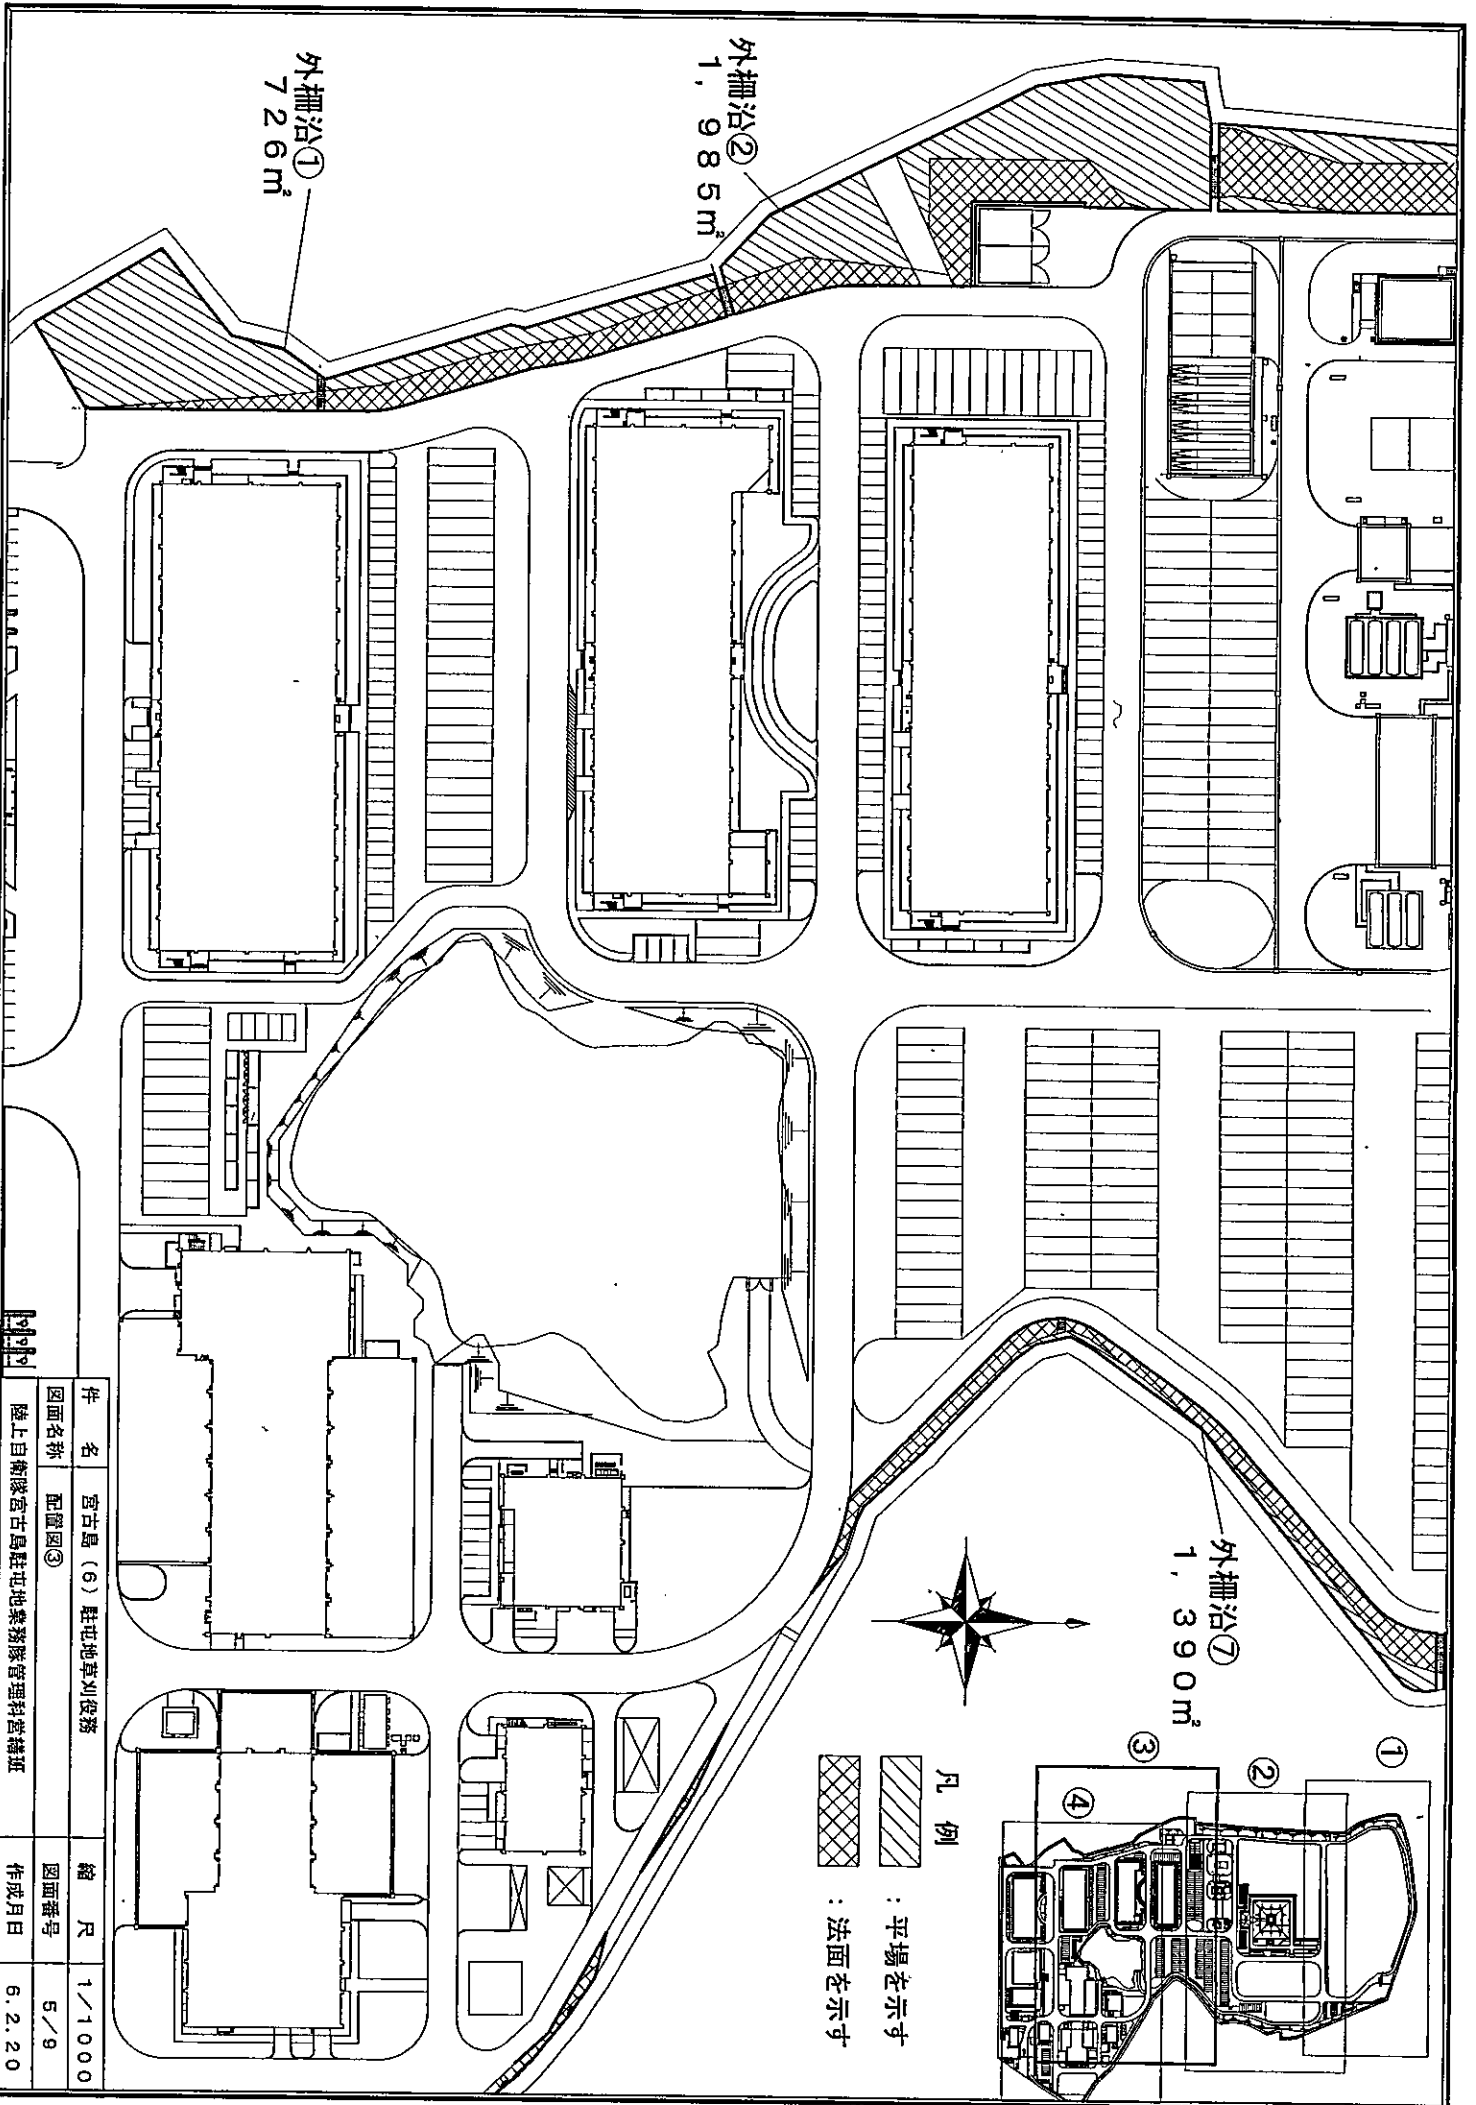


外柵沿①
72.6㎡

外柵沿②
1, 98.5㎡



外柵沿⑦
1, 39.0㎡


凡例
 [Diagonal Hatching] : 平場を示す
 [Cross-hatching] : 法面を示す

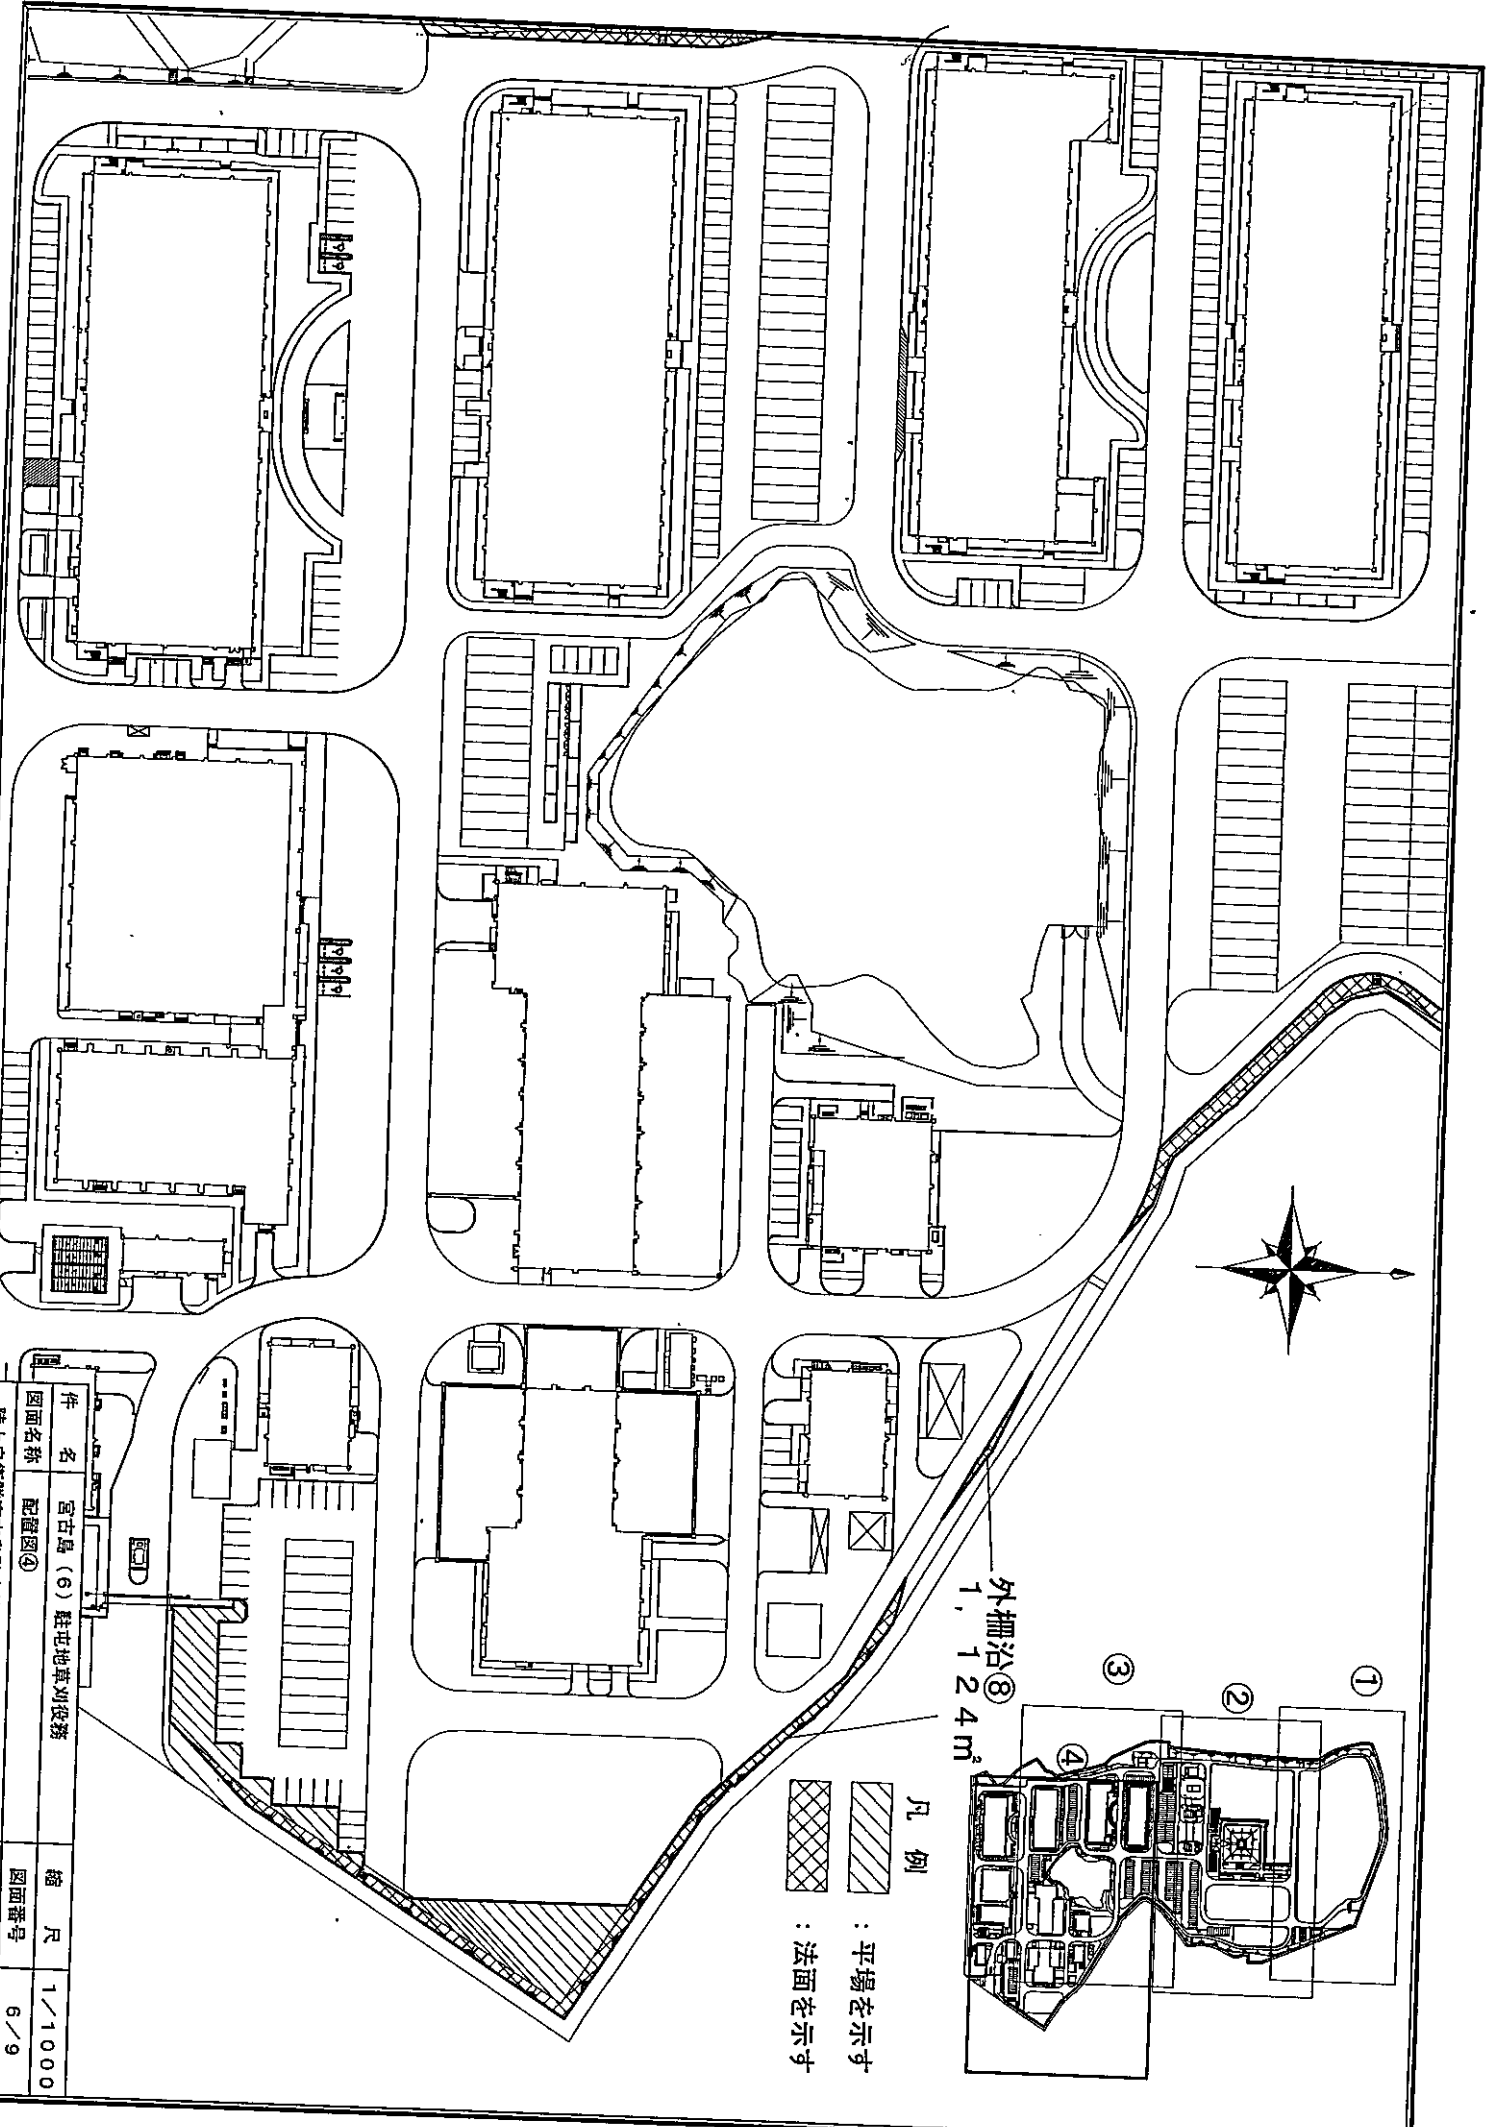件名	宮古島(6) 駐屯地草刈役務	縮尺	1/1000
図面名称	配置図③	図面番号	5/9
陸上自衛隊宮古島駐屯地業務隊管理科宮構班		作成月日	6.2.20





外柵沿 ⑧
1, 12.4m


凡例
 : 平場を示す
 : 法面を示す

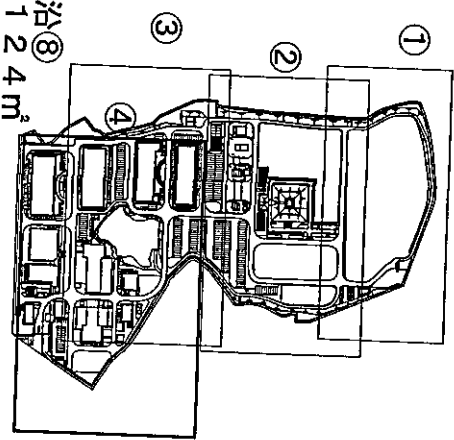


作名	宮古島(6)駐屯地草刈役務	縮尺	1/1000
図面名称	配置図④	図面番号	6/9
陸上自衛隊宮古島駐屯地業務隊管理科培養班		作成月日	6.2.20

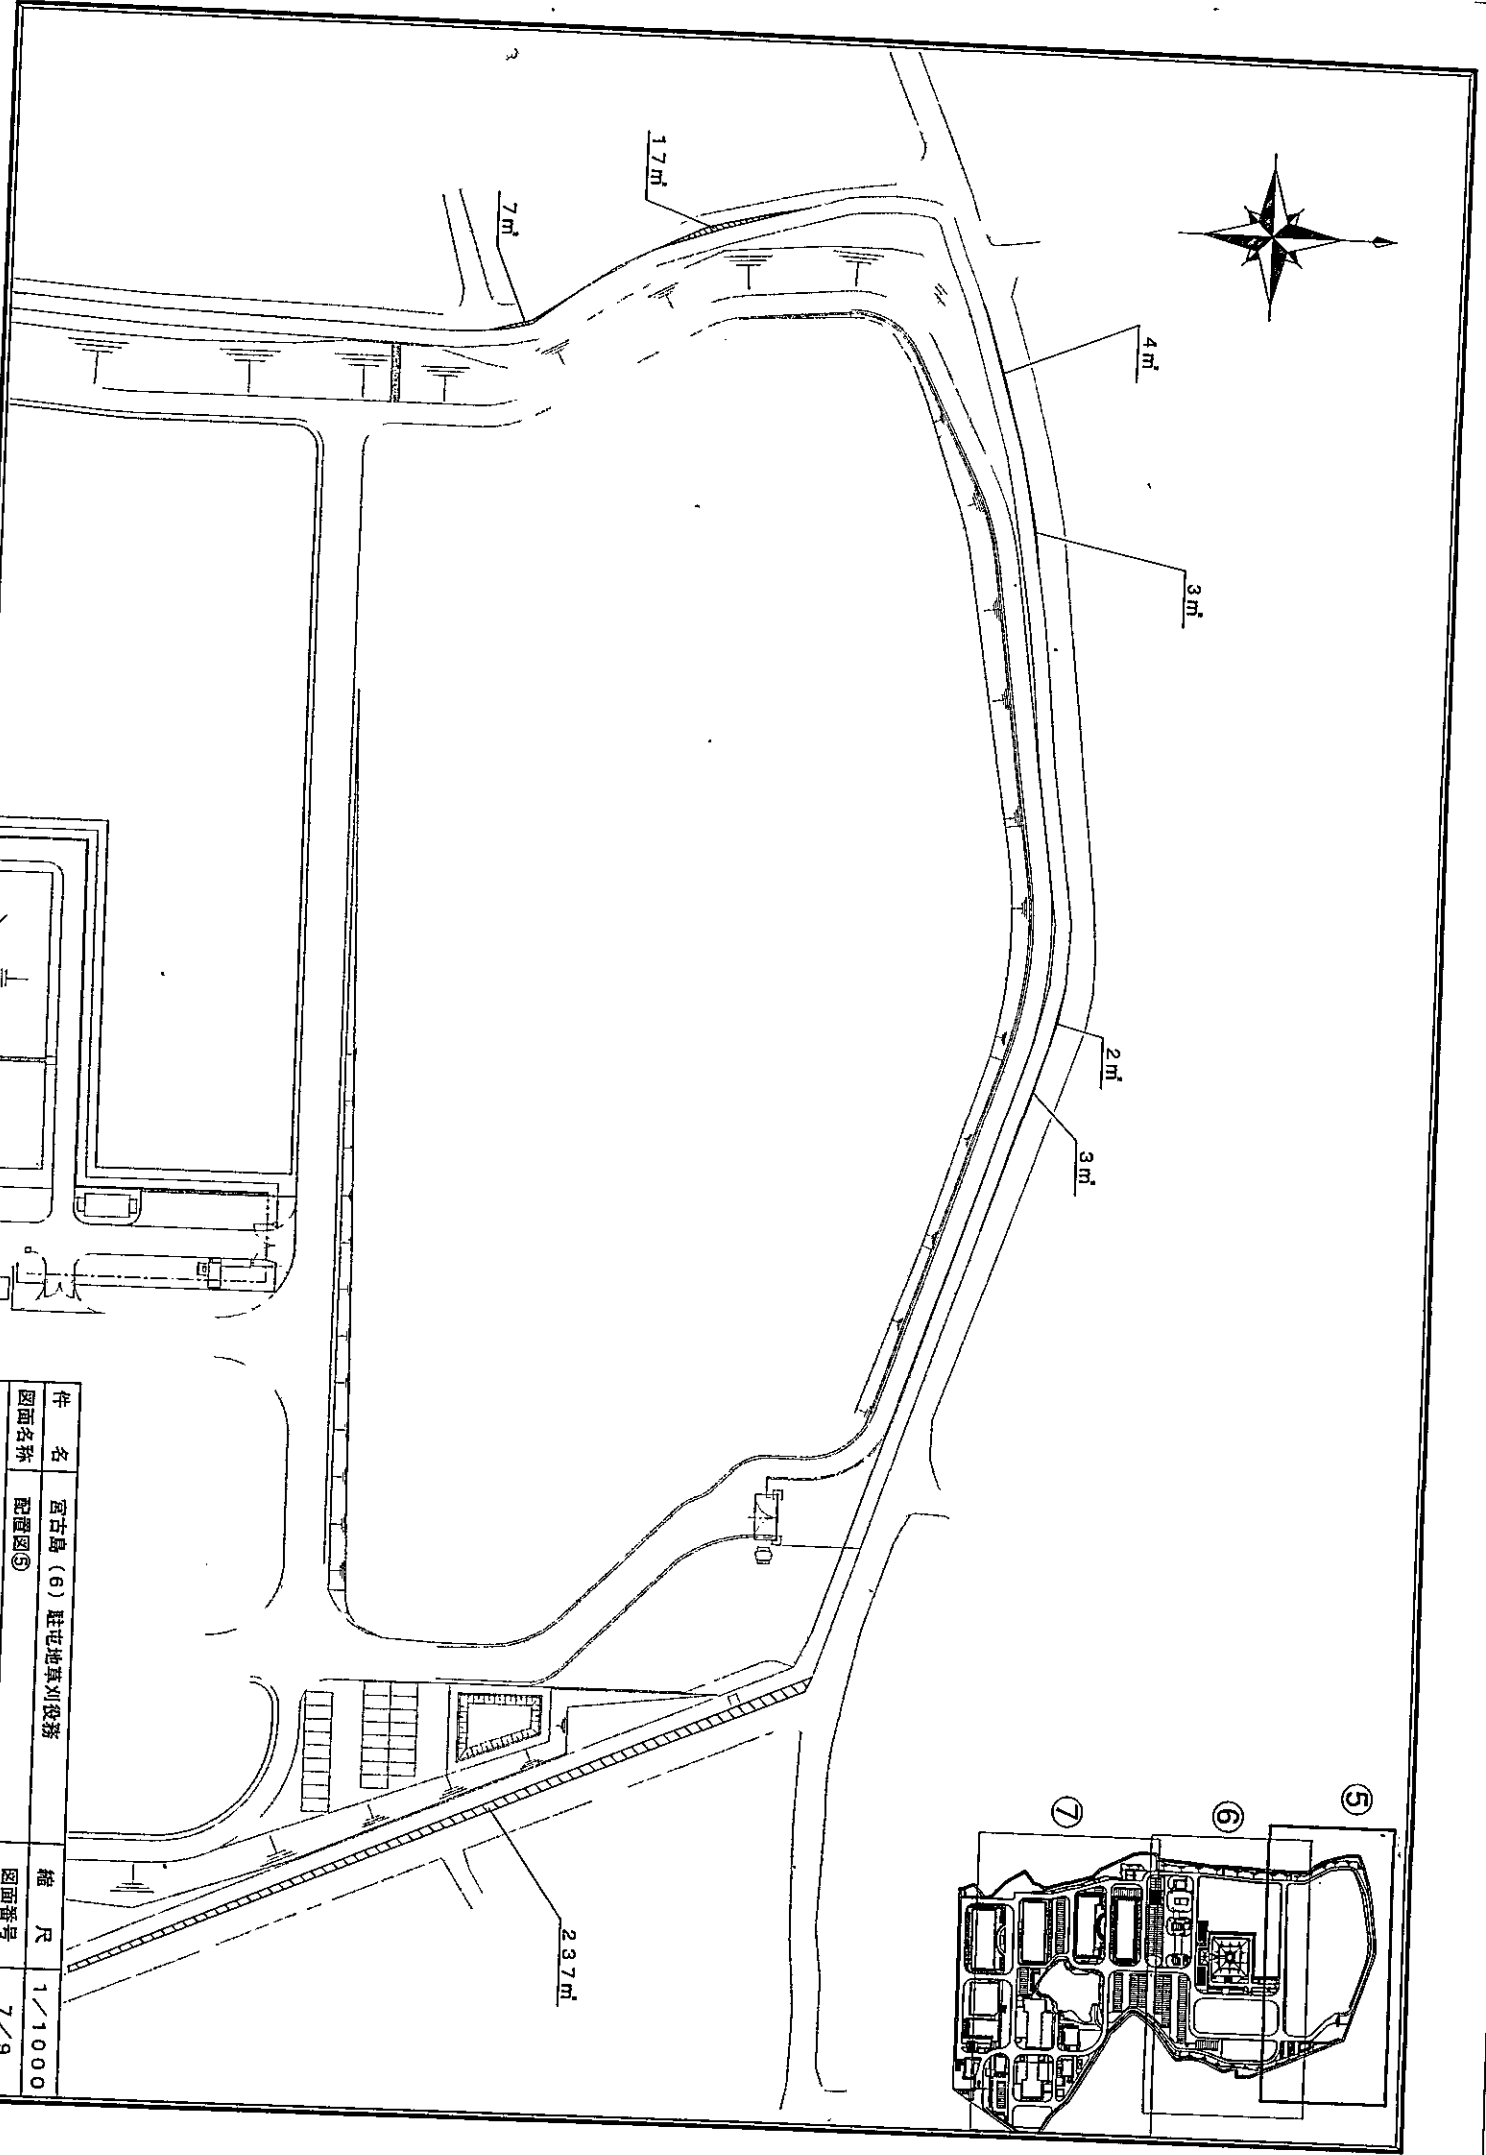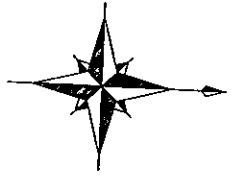

件名	宮古島(6)駐屯地草刈投務	縮尺	1/1000
図面名称	配置図⑤	図面番号	7/9
陸上自衛隊宮古島駐屯地業務隊管理科當務班		作成月日	6.2.20

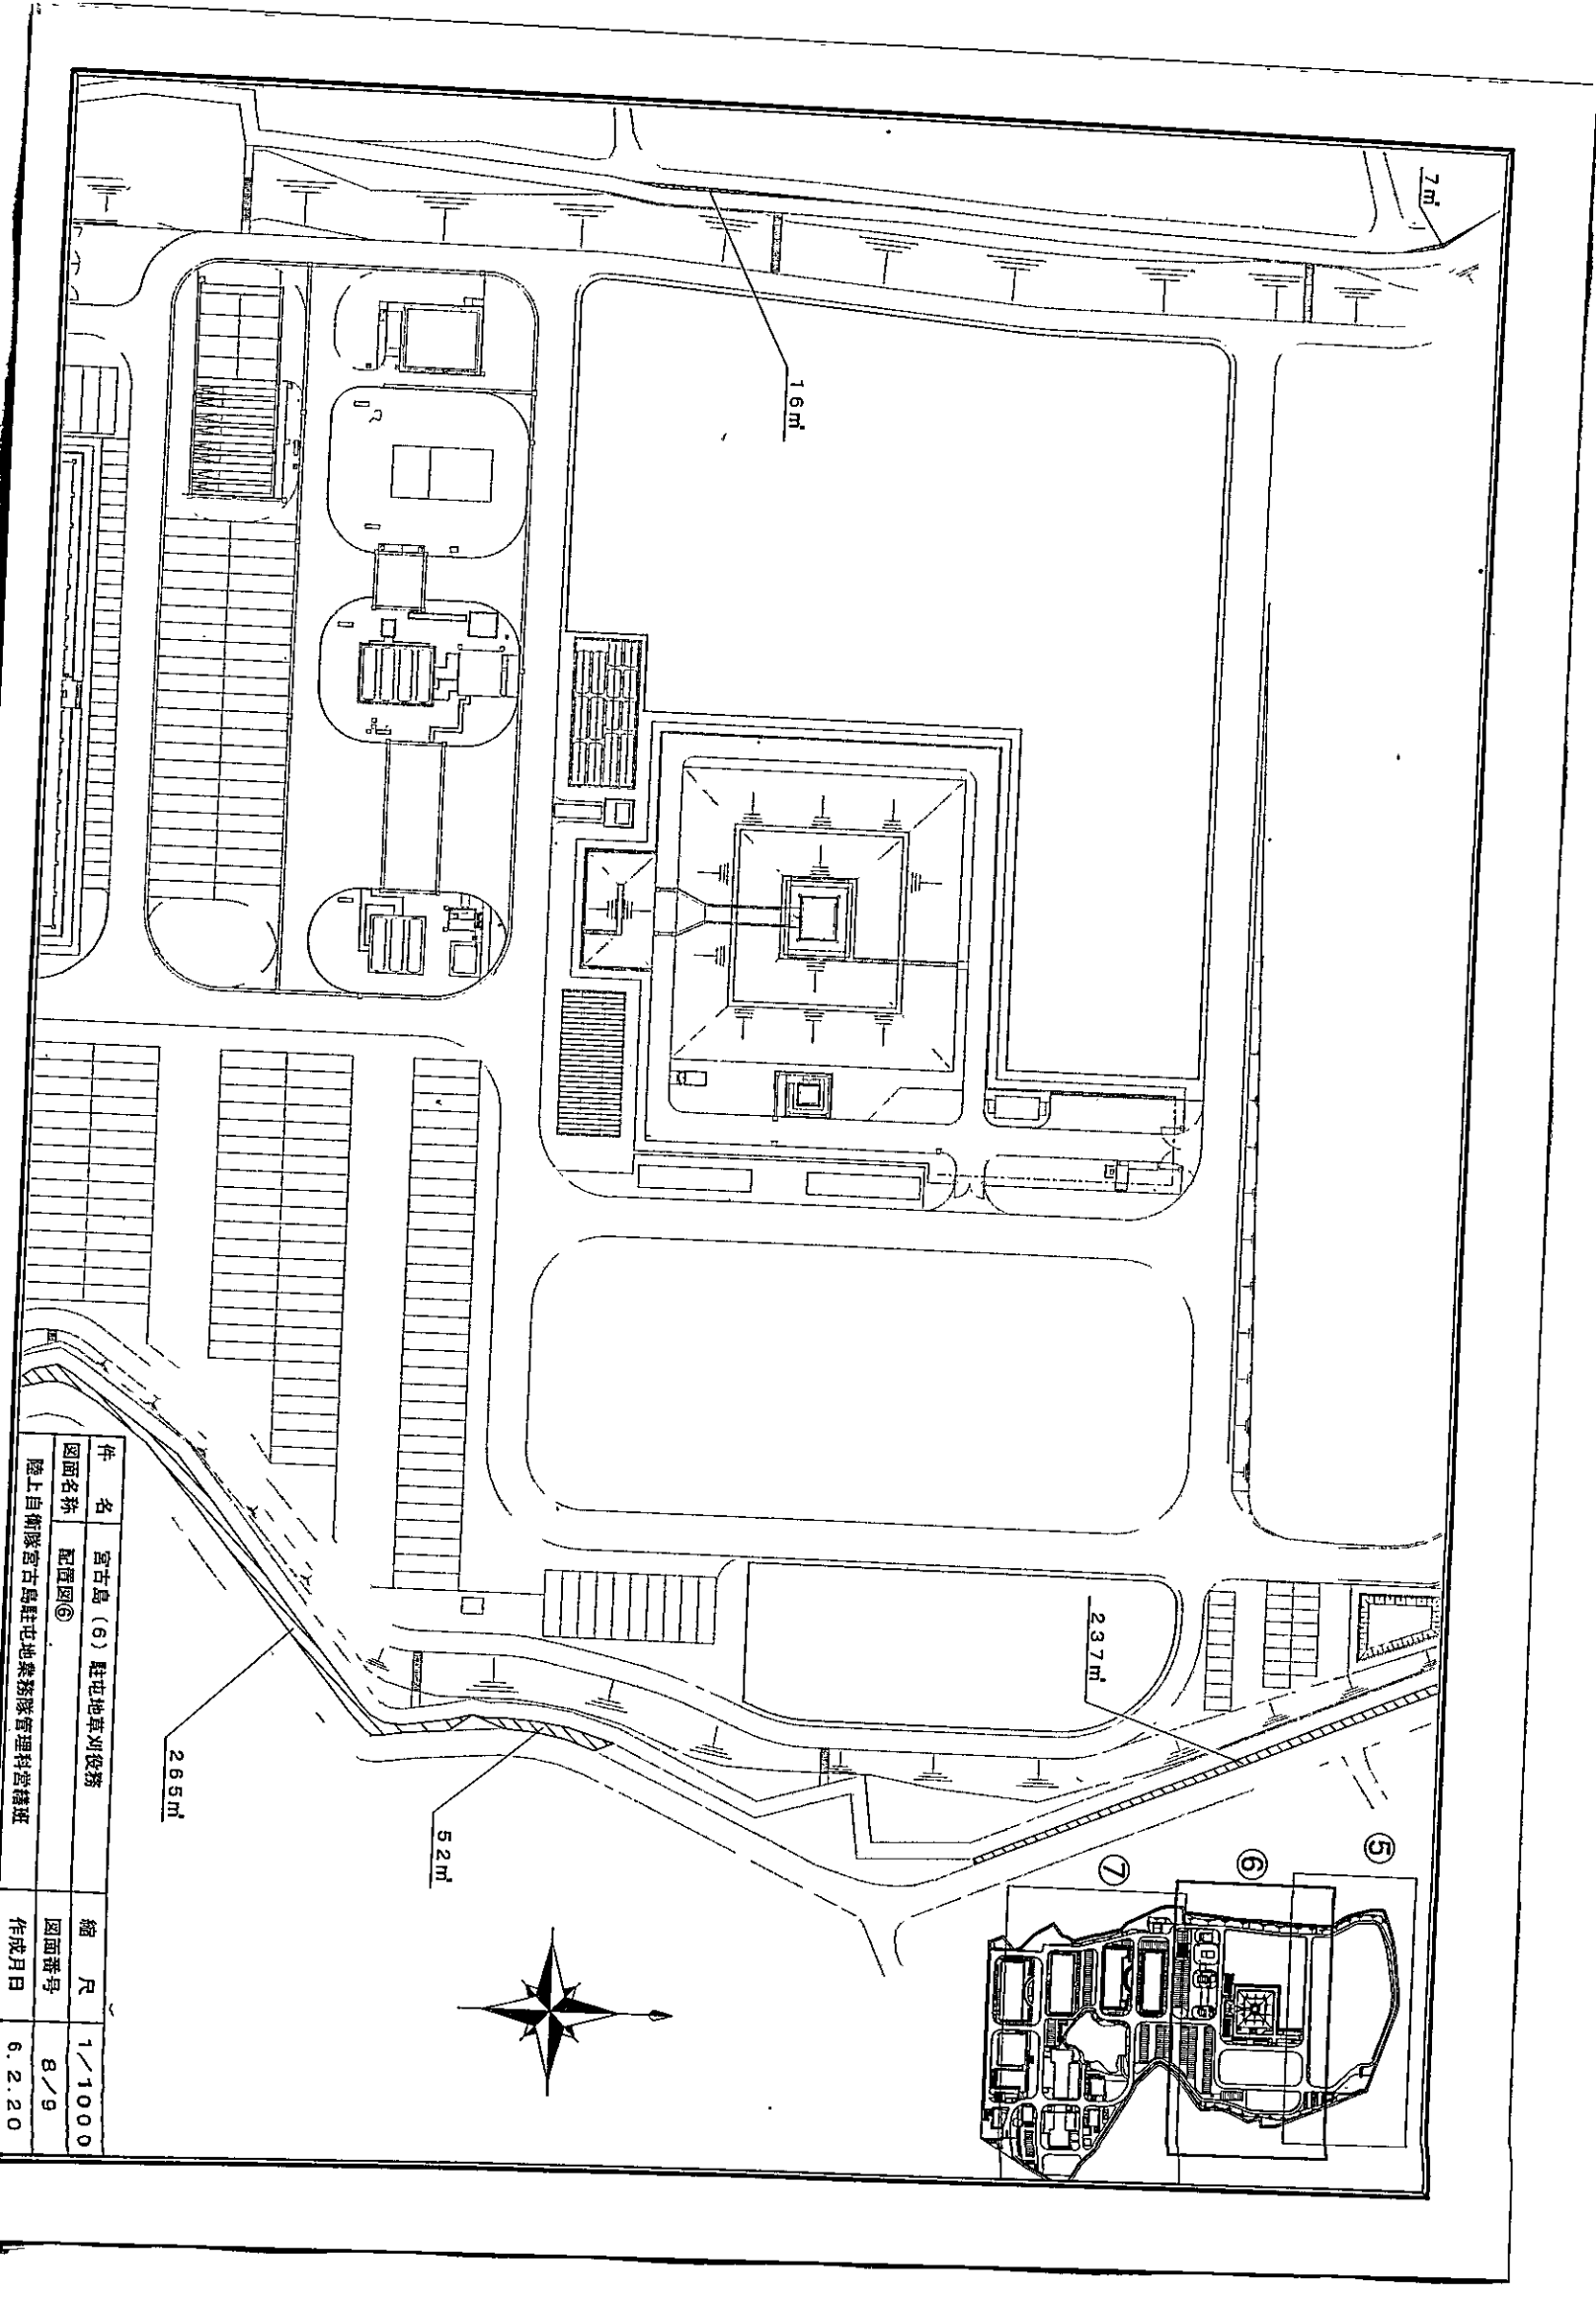

件名	宮古島(6)駐屯地草刈役務	縮尺	1/1000
図面名称	配置図⑥	図面番号	8/9
陸上自衛隊宮古島駐屯地業務隊管理科管理課		作成月日	6.2.20

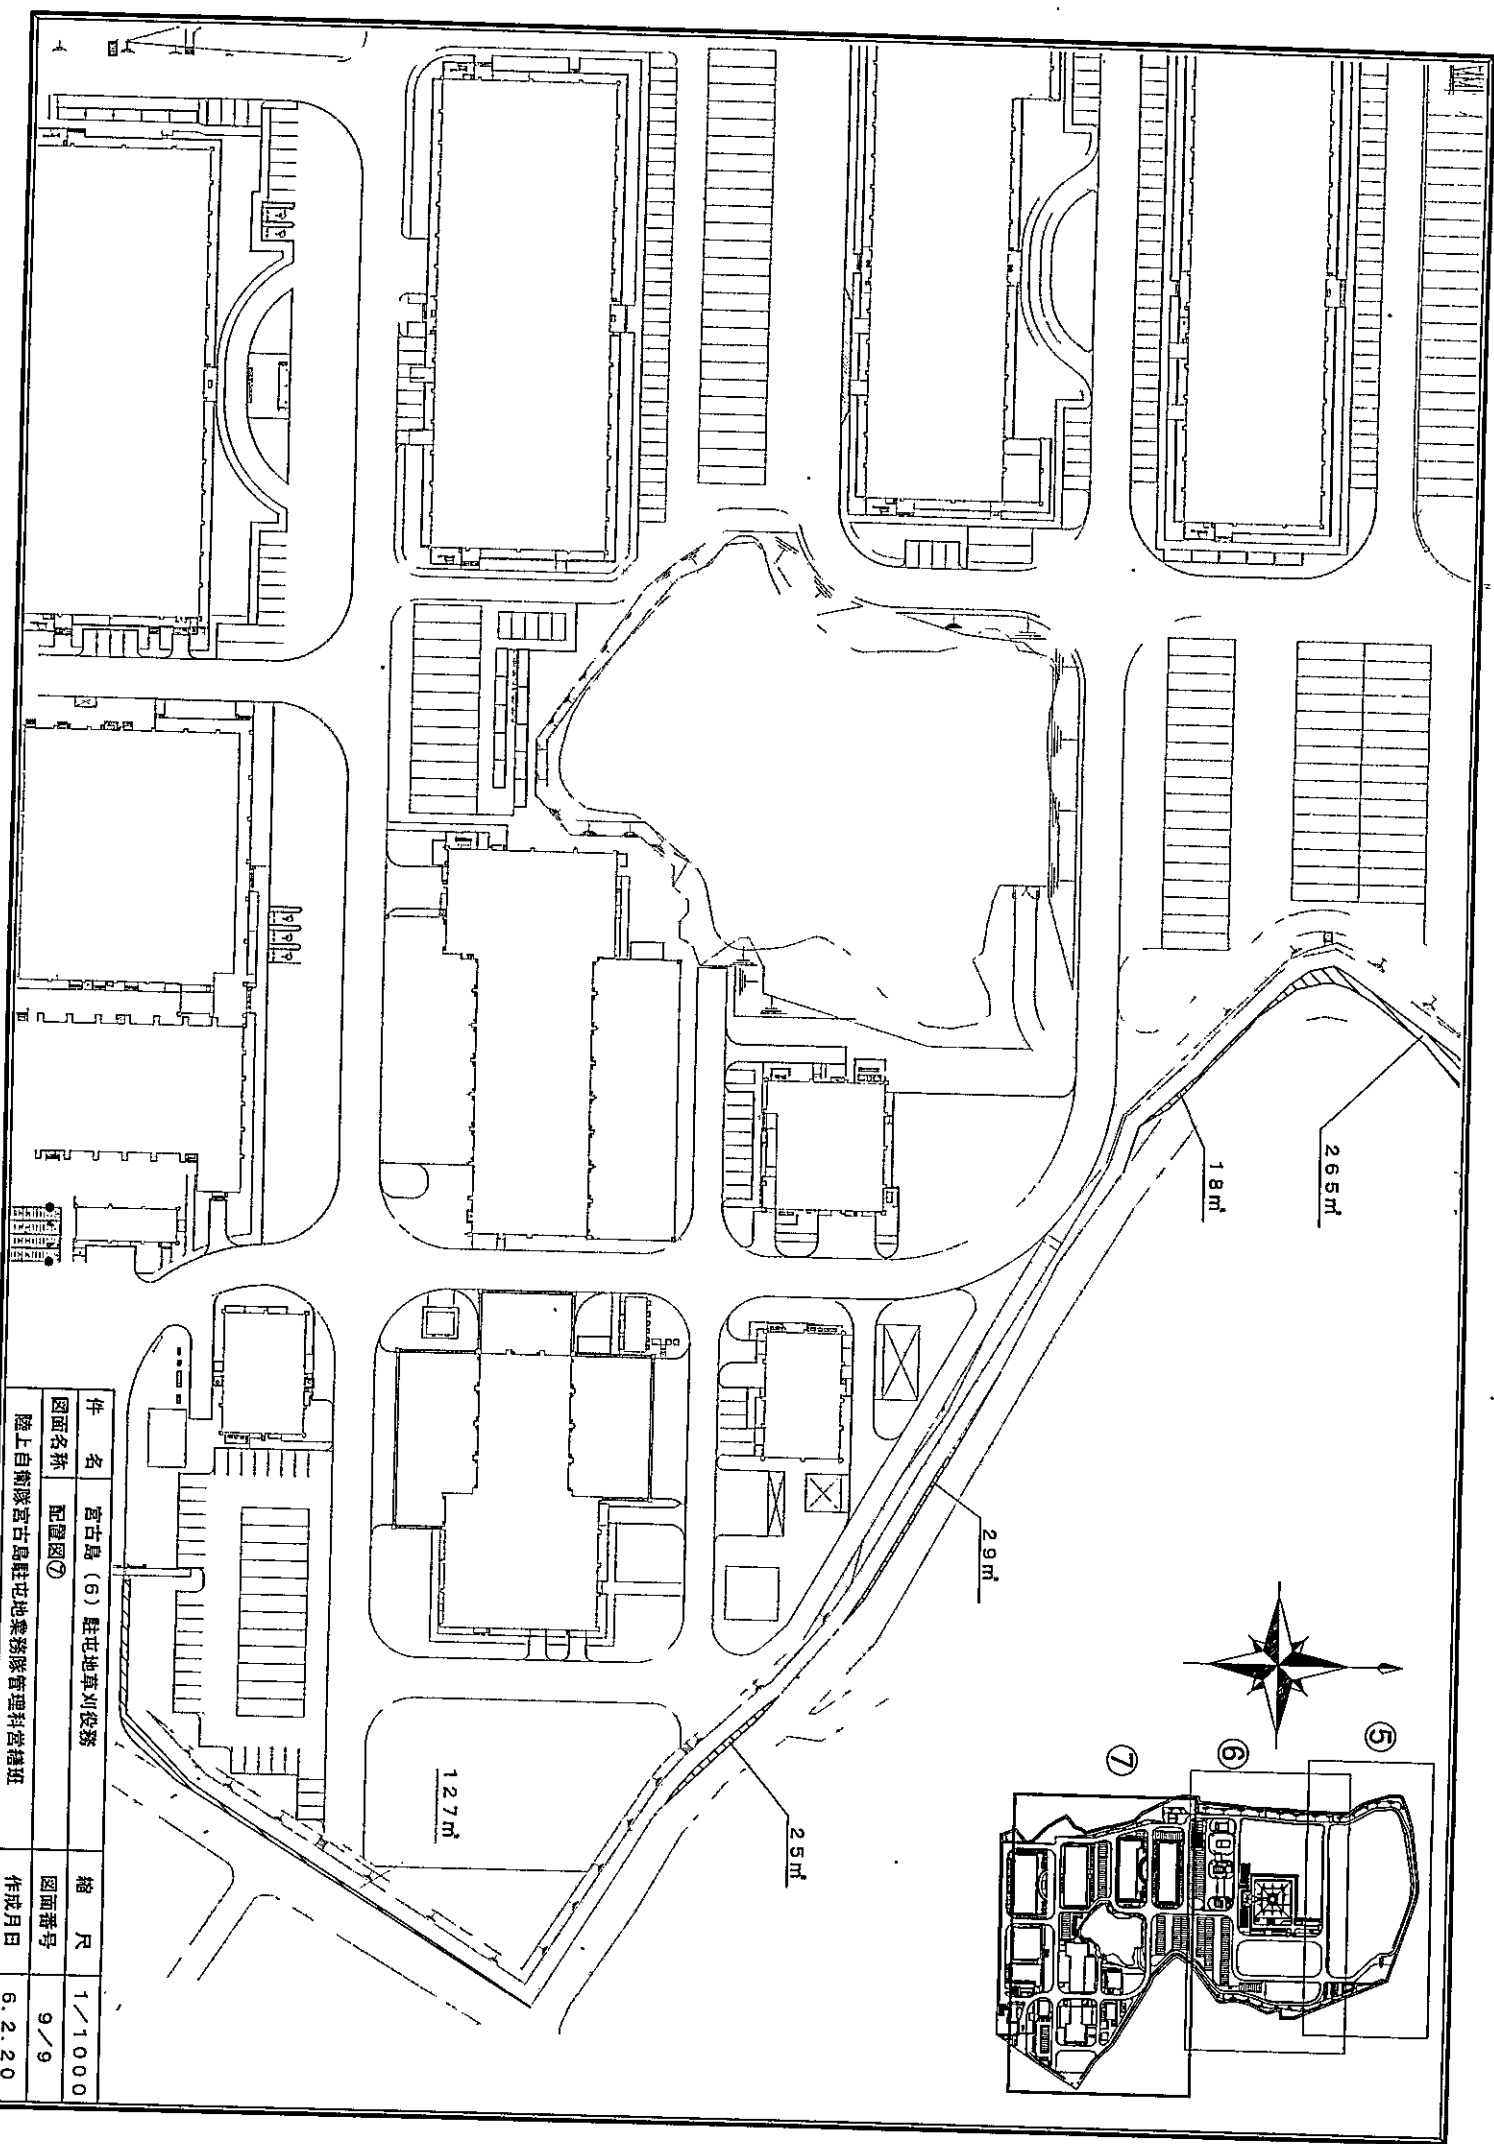

件名	高古島(6)駐屯地草刈役務	箱尺	1/1000
図面名称	配置図⑦	図面番号	9/9
陸上自衛隊宮古島駐屯地業務隊管理科管理班		作成月日	6.2.20