

調達要求番号：4SSH1C10003

陸上自衛隊仕様書		
物品番号		仕様書番号
プロパンガス	作成	令和6年1月19日
	変更	
	作成部隊名	健軍駐屯地業務隊

1 総則

適用範囲

この仕様書は、陸上自衛隊において使用するプロパンガスについて規定する。

2 製品に関する要求

数量

a) 普通圧

健軍駐屯地 (4316 m³)

高遊原分屯地 (592 m³)

b) 中圧

健軍駐屯地 (338 m³)




3 搬入場所

プロパンガスの搬入場所は、別紙のとおりとする。

4 その他

細部不明な事項は、契約担当官と調整する。



健軍駐屯地

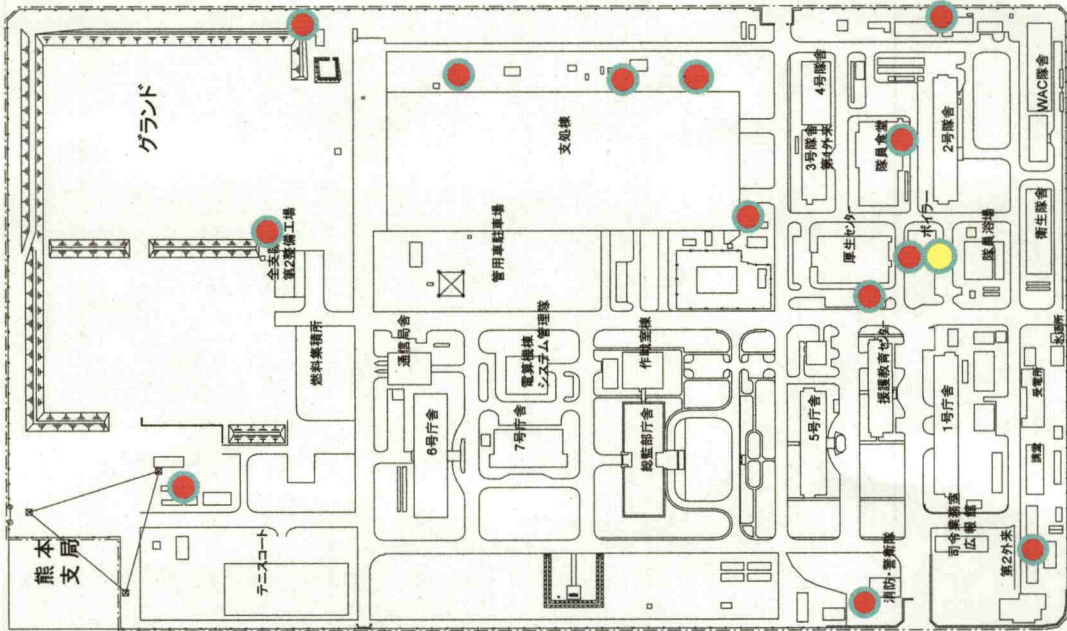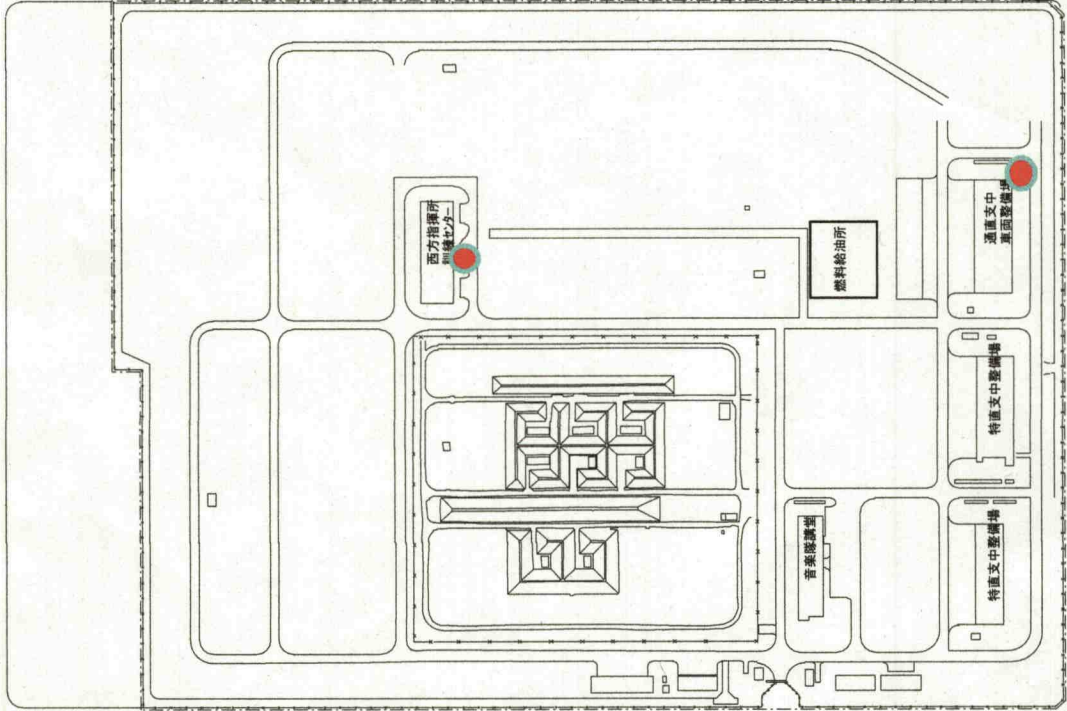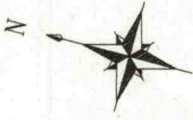

プロパンガス(16ヶ所)
ボイラー 中圧×1含む



駐地 (分)屯名	健軍駐屯地 (高遊原分屯地)	図面	建物配置図(高遊原分屯地)	建物番号	—	縮尺 S=1:5000	作成年月日 20. 3. 31	図面番号 及び番号
-------------	-------------------	----	---------------	------	---	----------------	--------------------	--------------

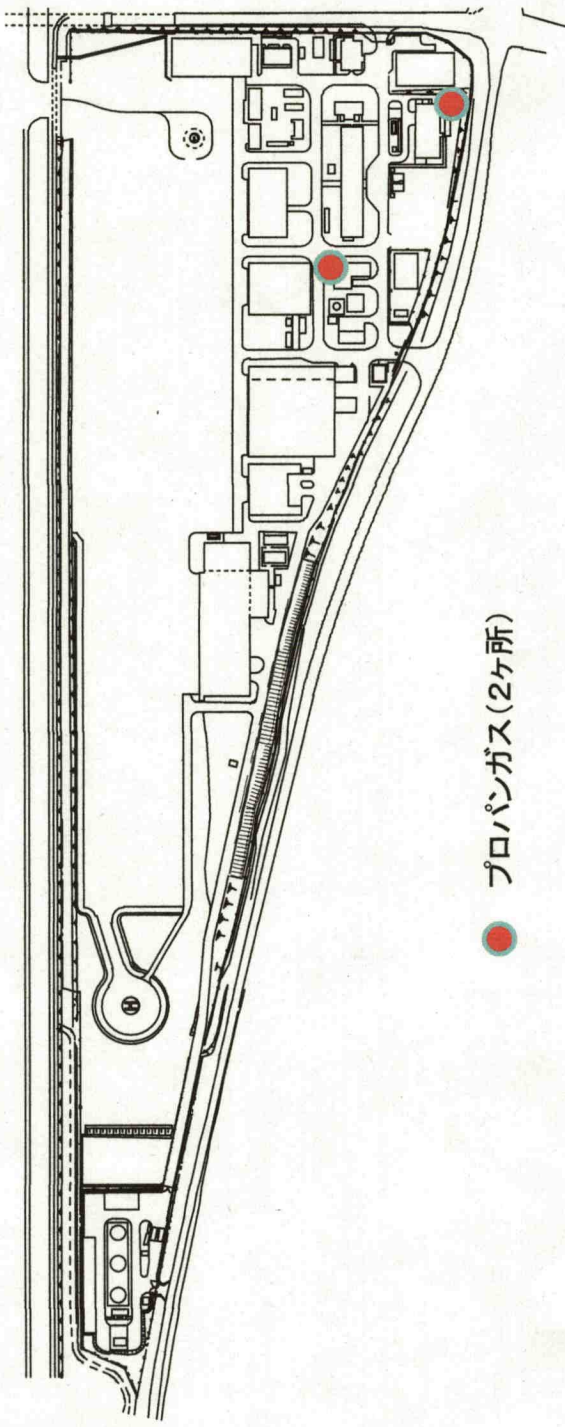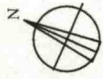

● プロパンガス(2ヶ所)