

太刀洗通信所 集中監視制御システム保守点検


件名	太刀洗通信所集中監視制御システム保守点検						
図面名称	表紙						
縮尺	—	図面番号	1 / 3	作成年月日	令和7年12月12日	作成者	
業務隊長	管理科長	営繕班長	管財	工事企画	施設管理	作成者	
陸上自衛隊小郡駐屯地業務隊 管理科							

仕 様 書

- 1 作 名
太刀洗通信所集中監視制御システム保守点検
- 2 場 所
福岡県朝倉郡筑前町下高場字市沼1376-2 太刀洗通信所（A・B地区）
- 3 概 要
 - (1) 電力監視設備点検
主情報処理装置、中央監視制御装置、庁舎用監視装置、A地区35号電気室用伝送装置、B地区受電所用伝送装置、B地区40号局舎用伝送装置
 - (2) 電力監視設備部品交換
主情報処理装置、庁舎用監視装置、A地区35号電気室用伝送装置、B地区受電所用伝送装置、B地区40号局舎用伝送装置、A地区49号電気室監視装置
- 4 期 間
契約日より令和8年 月 日まで
- 5 一 般 事 項
 - (1) 本作業は、太刀洗通信所で実施する「太刀洗通信所集中監視制御システム保守点検」に適用される。
 - (2) 本作業は、仕様書その他、建築保全業務共通仕様書及び製造メーカー機器取扱い要領に基づき実施する。
 - (3) 施工上、軽微なもので当然必要と思われる事項は、本仕様書に記載なくとも監督官の指示により実施すること。
 - (4) 写真は、作業前・作業後・主要な作業段階及び監督官の指示する箇所を撮影し、工事写真真帳に整理後、1部提出する。尚、写真データについては、確実に消去すること。
 - (5) 作業中、他の箇所に汚損又は破損等を及ぼした場合は、速やかに監督官に報告するとともに請負者の責任において速やかに現状復旧するものとする。
 - (6) 作業中の安全管理には十分留意し、事故等が発生しないよう万全を期す。
 - (7) 本仕様書及び作業に際し疑義を生じた場合は、監督官と協議した後、実施する。
 - (8) 本作業の施工に伴う通信所及び建物等施設への立入り、その他制限事項等は、当通信所の諸規則に従うこととし、関係地区以外への無断立入り及び写真撮影は禁止する。
 - (9) 請負者は、本作業により直接又は間接を問わず知り得た情報について、部外への利用及び公表等を官側の許可無く行つてはならない。
 - (10) 請負者は、本作業にあたり、電子計算機又は可搬記憶媒体等を持ち込む必要がある場合には、事前に監督官と調整し、許可を得るものとする。
- 6 特 記 事 項
 - (1) 保守点検項目及び交換部品は、保守点検項目一覧表（右表）に定めるところによる他、メーカーの点検要領に基づき実施するものとする。
 - (2) 使用する部品はすべて新品かつ監督官の検査に合格したものを使用し、出荷証明書を提出すること。
 - (3) 整備・点検完了後、監督官立会いのもと制御機能確認試験を実施すること。また、操作時に電力供給が途絶する等の施設に与える影響が大きい場合については、リレーの動作を確認するなど実動作を行わない方法により実施することとする。
 - (4) 監督官の指示する書類を速やかに提出すること。また、整備完了後、作業報告書を2部提出するものとする。
 - (5) 本作業に必要な雑品及び工具は請負者が準備するものとする。


(6) 保守点検項目一覧表

番号	点検箇所	メーカー	点 検 内 容	交換部品
1	主情報処理装置		a システムバックアップ b 機器分析清掃・各盤清掃・部品交換 c 制御機能確認（診断プログラム試験）	キヤベネット扉アルター（1枚）
2	中央監視制御装置		a システムバックアップ b 機器分析清掃・各盤清掃 c 制御機能確認（診断プログラム試験）	
3	庁舎用監視装置	富士電機株	a システムバックアップ b 機器分析清掃・各盤清掃・部品交換 c 制御機能確認（診断プログラム試験）	
4	A地区受電所用伝送装置		a システムバックアップ b 機器分析清掃・各盤清掃 c 制御機能確認（診断プログラム試験）	キヤベネット扉アルター（1枚）
5	B地区受電所用伝送装置		a システムバックアップ b 機器分析清掃・各盤清掃 c 制御機能確認（診断プログラム試験）	キヤベネット扉アルター（4枚）
6	B地区40号局舎用伝送装置		a システムバックアップ b 機器分析清掃・各盤清掃 c 制御機能確認（診断プログラム試験）	キヤベネット扉アルター（1枚）

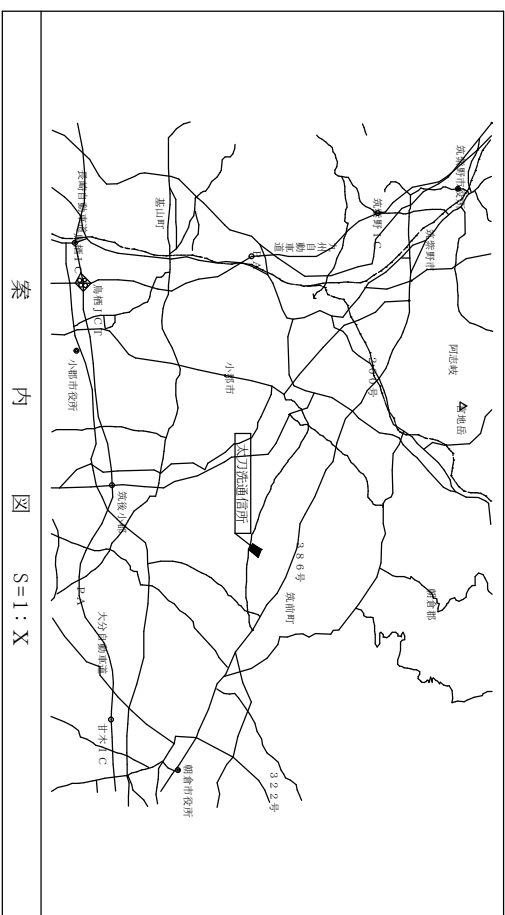

案 内 図 S=1: X

件 名			
太刀洗通信所集中監視制御システム保守点検			
図 面 名 称			
仕様書・案内図			
縮 尺			
—	図面番号	2 / 3	作成年月日
			令和7年12月12日
陸上自衛隊 小郡駐屯地業務隊 管理科			

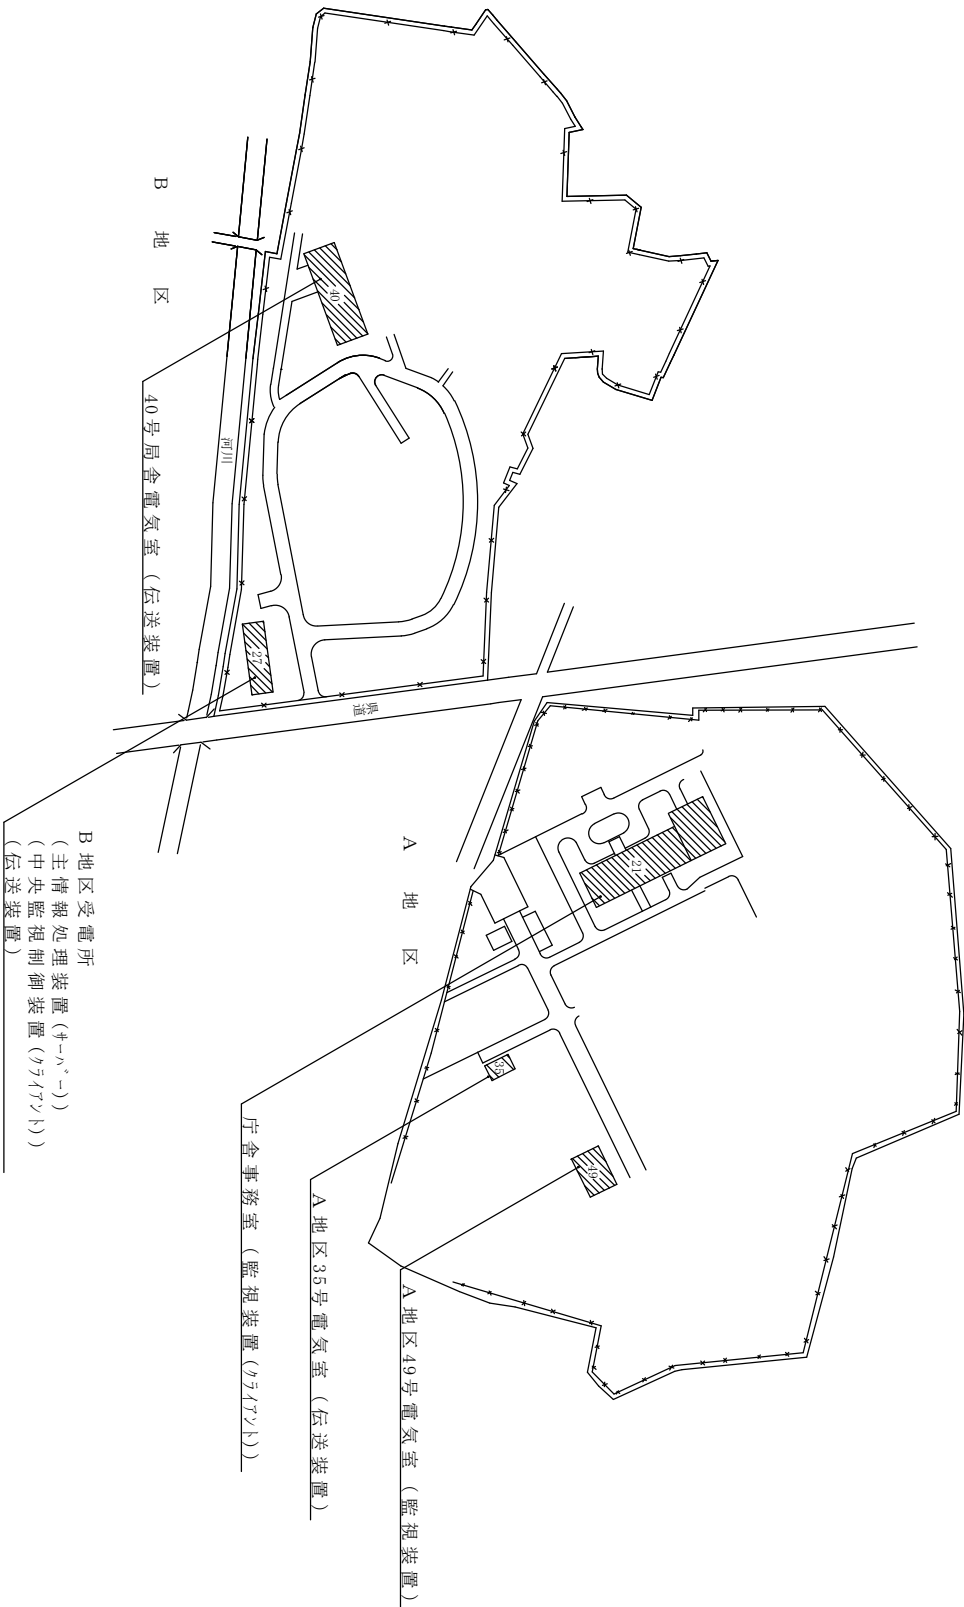

A・B地区機器配置図 X=1/4000

件名	太刀洗通信所集中監視制御システム保守点検				
図面名称	配置図				
縮尺	—	図面番号	3 / 3	作成年月日	令和7年12月12日
陸上自衛隊 小郡駐屯地業務隊 管理科					