









太刀洗通信所草刈処分

件名	太刀洗通信所草刈処分								
図面名称	表紙								
縮尺	-	図面番号	1 / 3	作成年月日	令和7年6月5日				
業務隊長		管理科長		営繕主任		管財主任			
					工事企画		施設管理		
						営繕係		作成者	
陸上自衛隊 小郡駐屯地業務隊 管理科									

仕 様 書

1 件 名
太刀洗通信所草刈処分

2 場 所
福岡県朝倉郡筑前町大字下高場市沼1376-2 太刀洗通信所

3 概 要
太刀洗通信所の草刈及びその処分(月1回基準で期間中に5回)

(1) A地区東側用水路沿い	約843㎡
(2) A地区東側用水路沿いから南側県道沿い	約920㎡
(3) A地区北側飛び地	約1,218㎡
(4) B地区北側県道沿い	約497㎡
(5) B地区北側県道沿いから西側境界	約4,400㎡
(6) C地区(柵外含む)	約18,128㎡

4 期 間
契約日より令和7年12月26日まで


5 一般事項

- (1) 本役務は、太刀洗通信所における「太刀洗通信所草刈処分」について適用する。
- (2) 本役務は、仕様書を遵守し実施するものとする。
- (3) 写真は、作業前・作業後・作業中・主要な作業段階毎及び監督官の指示する箇所を撮影し、アルバムに整理し1部提出するものとする。尚、写真のデータは確実に消去すること。
- (4) 作業中、他の箇所へ汚損又は破損等を及ぼした場合は、速やかに監督官に報告するとともに請負者の責任において速やかに現状復旧するものとする。
- (5) 本仕様書及び作業に際し疑義を生じた場合は、監督官と協議した後、実施する。施工上、当然必要と思われれる事項は、本仕様書に記載なくとも監督官の指示により請負者負担で実施すること。
- (6) 本作業の施工に伴う通信所及び建物等施設への立入り、その他制限事項等は、当通信所の諸規則に従うこととし、関係地区以外への無断立入り及び写真撮影は禁止する。


6 特記事項

- (1) 入札を行う前に必ず官側と調整の上、現場にて草刈範囲等を確認するものとする。
- (2) 契約後速やかに工程表を監督官に提出し、作業実施日を打ち合わせるものとする。
- (3) 本役務に必要な器材等は請負業者負担とする。
- (4) 作業等には十分注意し、事故等を起こさないようにすること。事故等が起きた場合や、器物を破損させた場合は速やかに監督官に報告し、請負業者で原型に復するものとする。
- (5) 官側の電気・水道は、原則として使用禁止とする。
- (6) 刈草については請負業者にて適切に処分し、処分したことが分かる書類(計量票及び領収書等)を提出すること。
- (7) 監督官の指示する書類を速やかに提出すること。

件 名	太刀洗通信所草刈処分		
図面名称	仕様書		
縮 尺	—	図面番号	2 / 3
		作成年月日	令和7年6月5日

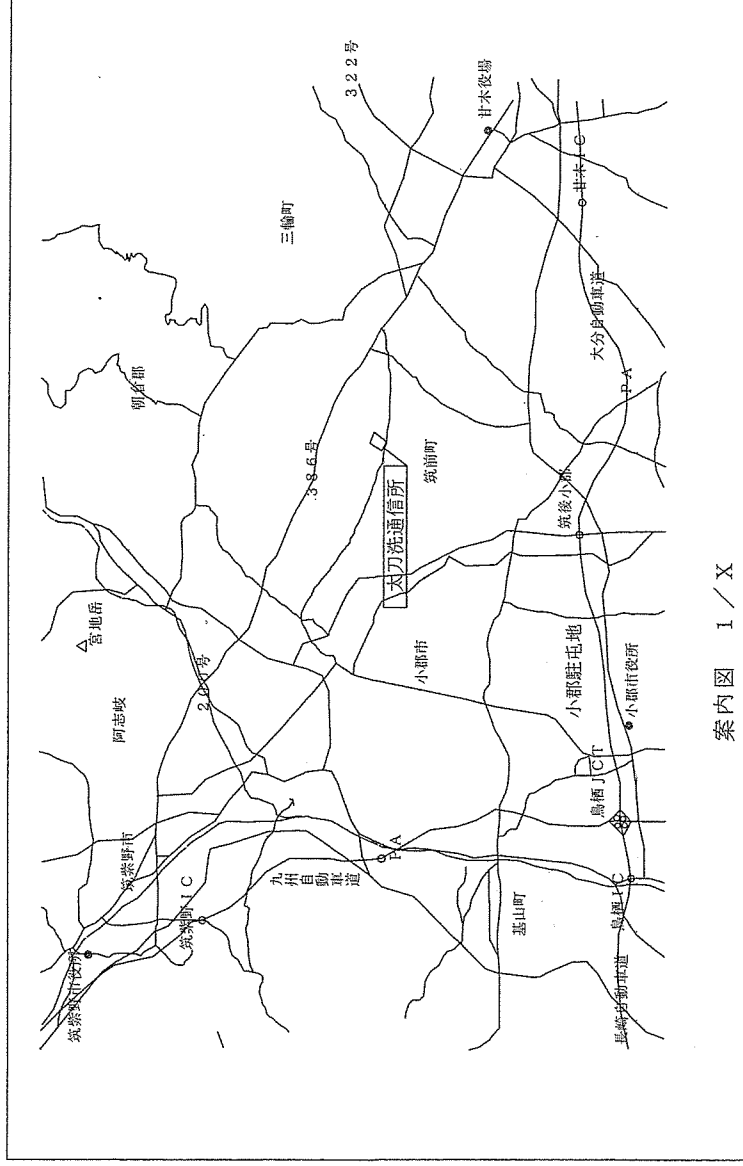

案内図 1 / X

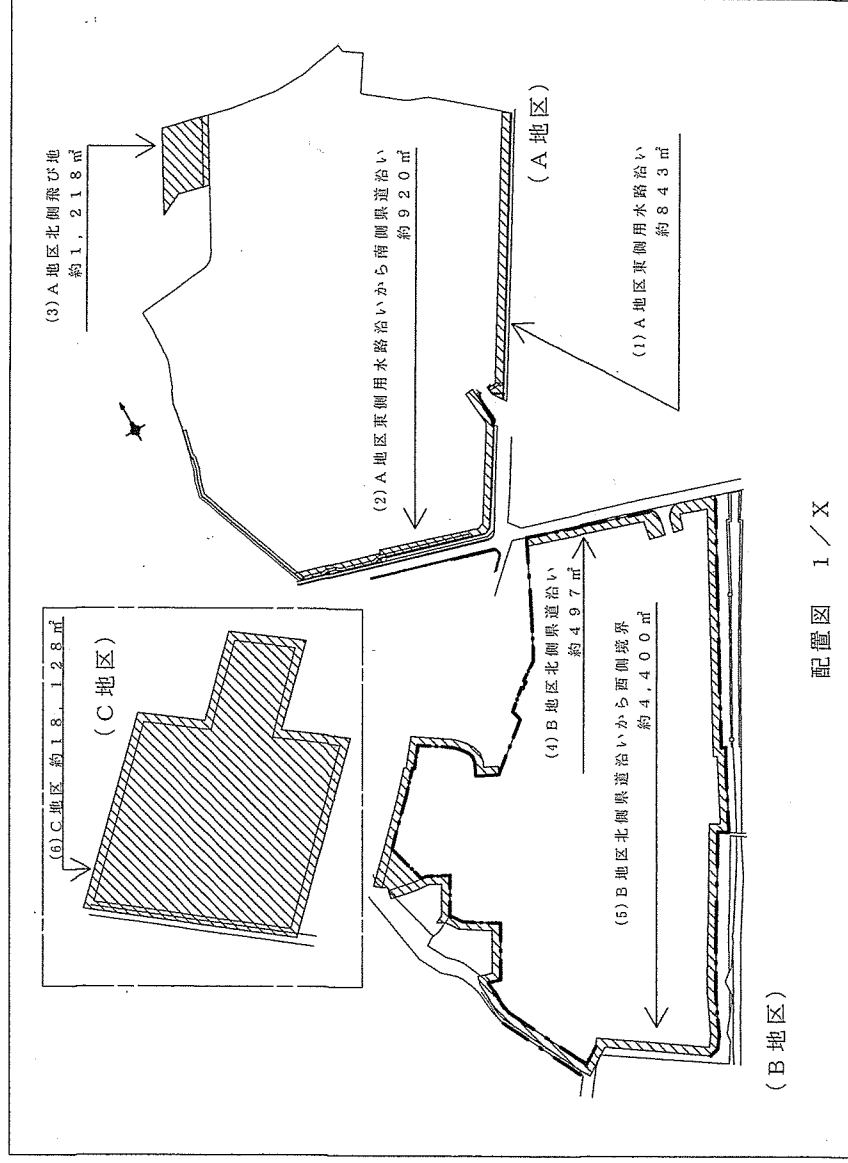

配置図 1 / X

件名	太刀洗通信所草列処分		
図面名称	仕様書・案内図		
縮尺	—	図面番号	3 / 3
作成年月日	令和7年6月5日		
陸上自衛隊 小郡駐屯地業務隊 管理科			