

鉄棒取替

件名	鉄棒取替				
図面名称	表紙				
縮尺	—	図面番号	1 / 4	作成年月日	令和7年10月30日
業務隊長	管理科長	営繕主任	管財主任	施設管理	作成者
陸上自衛隊 小郡駐屯地業務隊 管理科					

仕 様 書

1 件 名
鉄棒取替

2 場 所
福岡県小郡市小郡2277 陸上自衛隊 小郡駐屯地

3 適用範囲
本仕様書は、小郡駐屯地で実施する「鉄棒取替」について適用する。

4 概 要
スチール腕付高鉄棒R型撤去及び新設 1箇所

5 期 間
契約日より令和8年3月27日



6 一般事項

- (1) 本役務は、仕様書の他、関係諸法規を遵守し実施する。
- (2) 写真は、作業前・作業後・主要な作業段階毎及び監督官の指示する箇所を撮影し、工事用写真帳に整理後、1部提出すること。尚、写真データについては確実に消去するものとする。
- (3) 作業中、他の箇所に汚損又は破損等を及ぼした場合は、速やかに監督官に報告することとし、請負者の責任において速やかに現状復旧するものとする。
- (4) 作業中の安全管理には十分留意し、事故等が発生しないよう万全を期す。
- (5) 本仕様書及び作業に際し疑義を生じた場合は、監督官と協議した後、実施する。
- (6) 施工上、当然必要と思われる事項は、本仕様書に記載なくとも監督官の指示により請負者負担で実施すること。
- (7) 役務で発生した金属発生材については、監督官の指示する場所に集積する。その他の発生材については、請負者において適切に処分すること。


7 特記事項

- (1) 作業実施日は、事前に監督官と打ち合わせるものとする。
- (2) 使用材料について、出荷証明書を提出すること。
- (3) 基礎の撤去設置については、重機等を使い行うこと。


件 名	鉄棒取替					
図面名称	仕様書					
縮 尺	—	図面番号	2 / 4	作成年月日	令和7年10月30日	
陸上自衛隊 小郡駐屯地業務隊 管理科						

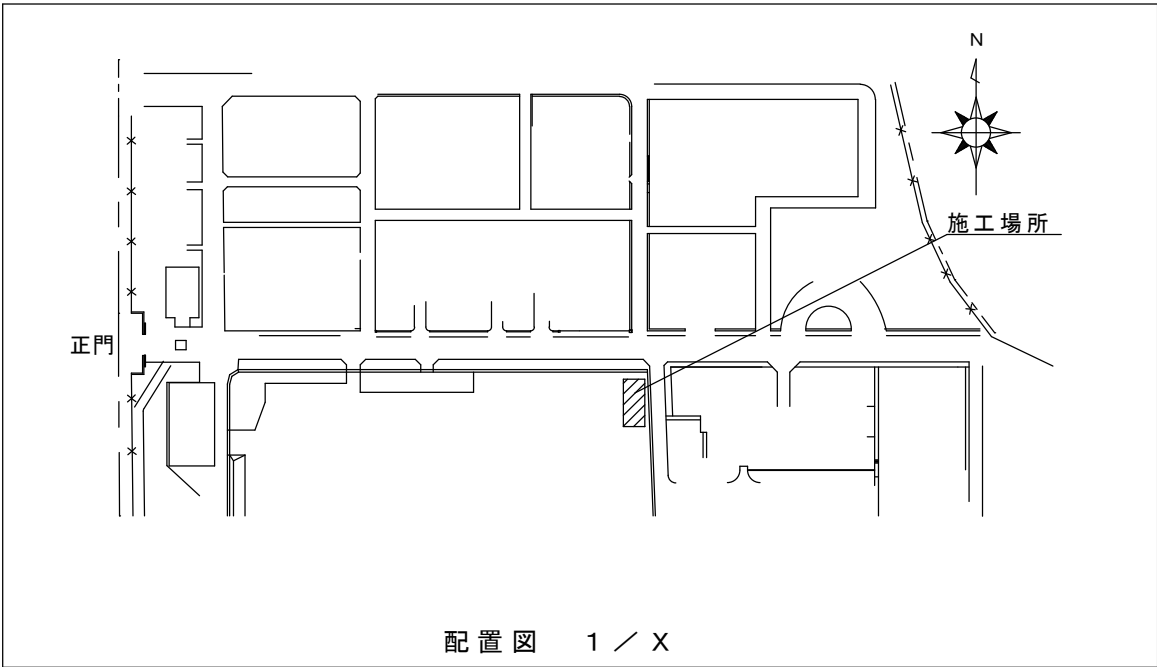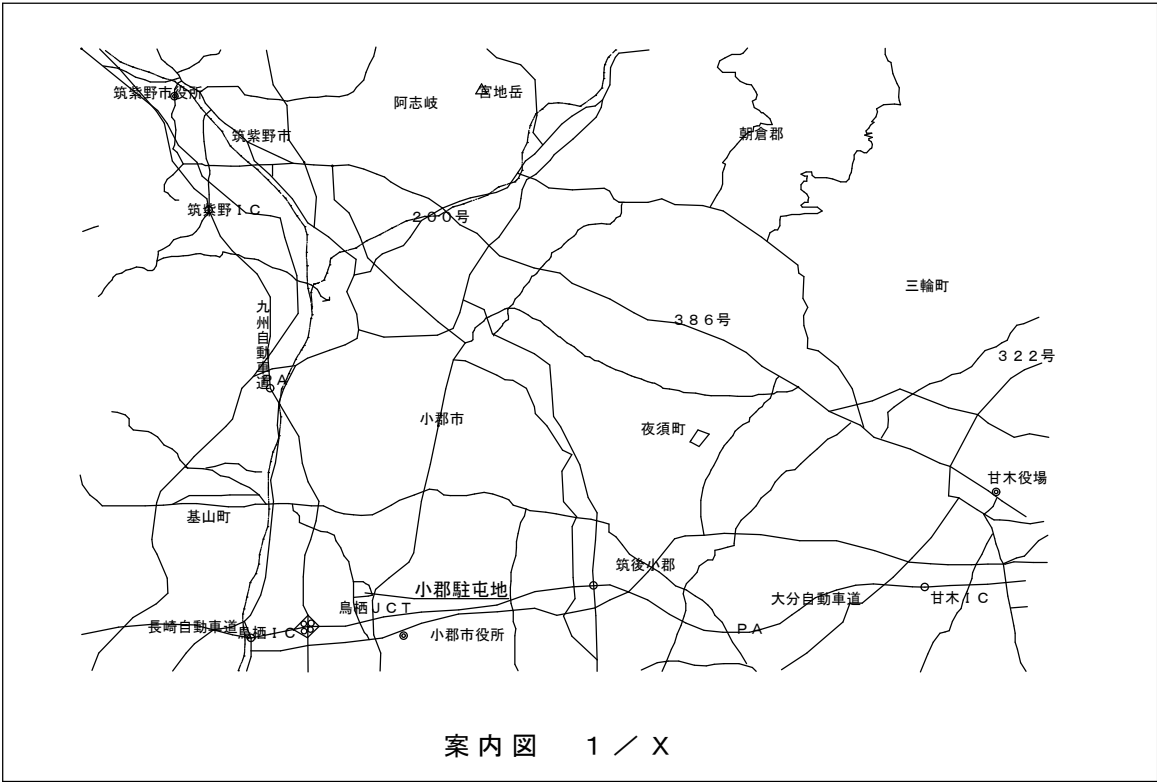

件名	82号建物東側支線撤去及び新設				
図面名称	案内図、配置図				
縮尺	—	図面番号	3 / 4	作成年月日	令和7年10月30日
陸上自衛隊 小郡駐屯地業務隊 管理科					

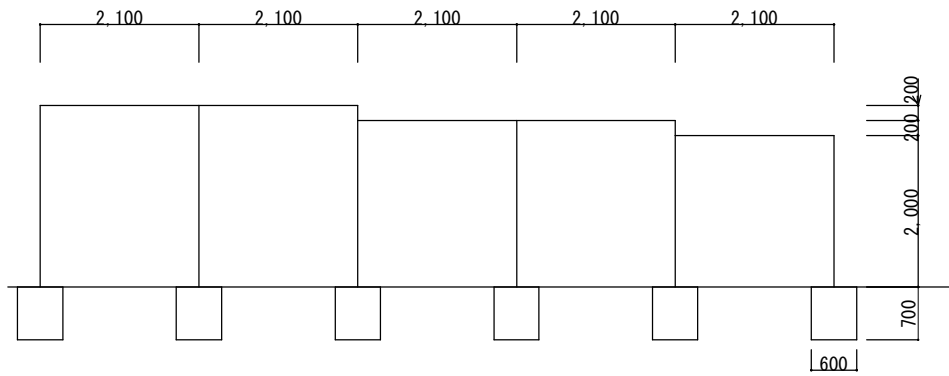

撤去及び新設立面図 1 / 100

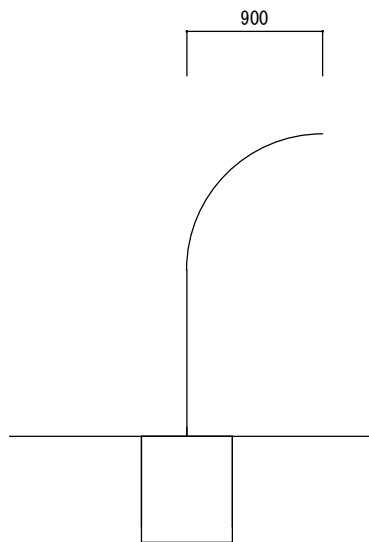

撤去及び新設断面図 1 / 50

件名	鉄棒取替				
図面名称	立面図、断面図				
縮尺	—	図面番号	4 / 4	作成年月日	令和7年10月30日
陸上自衛隊 小郡駐屯地業務隊 管理科					