

大村（7）105号建物ガラリー等設置



件名	大村（7）105号建物ガラリー等設置					
図面名称	表紙					
図面番号	1 / 4			作成年月日	令和8年1月16日	
業務隊長	管理科長	科付専門官	営繕主任	工事企画	管財	作成者
						防衛技官 浦中 琉汰
大村駐屯地業務隊 管理科営繕班						

仕様書


- 1 工事件名 大村（7）105号建物ガラリ等設置
- 2 場 所 長崎県大村市西乾馬場町416 陸上自衛隊 大村駐屯地
- 3 概 要 ガラリ設置9箇所、ドアガラスフィルム貼り1箇所
- 4 一般事項
 - (1) 本作業の施工は、特記仕様書及び、設計図書による他、次の基準及び関係諸規則の定めに従い確実に施工するものとする。
国土交通省大臣官房官庁営繕部監修『公共建築工事標準仕様書（建築工事編）』
国土交通省大臣官房官庁営繕部監修『公共建築改修工事標準仕様書（建築工事編）』
 - (2) 本作業の施工にあたり、仕様書と図面あるいは現地において、疑義、相違及び不明な点が生じた場合は、監督官と協議しその指示に従うものとする。
 - (3) 請負者は施工にあたり、諸法規を遵守するとともに、その運営及び適用は請負者の負担と責任において実施するものである。
 - (4) 写真は、施工前、施工中、施工後、各工程毎及び材料搬入状況等を撮影し写真帳（A4）に整理し提出するものとする。
 - (5) 作業場所及び指定された場所以外の無断立入り及び写真撮影は禁止するものとする。
 - (6) 請負者は、現場代理人を指名し関係法令に従って現場の管理に当たらせ、関係者の監督及び火災・盗難等の災害防止に十分な注意を払わせるものとする。現場においては常に整理整頓を行い、災害等においては自らの責に任ずるものとする。
 - (7) 本作業に使用する材料は全て新品とし、カタログ等を提出し承認を受け、合格品のみを使用するものとする。また、出荷証明書を提出するものとする。
 - (8) 本作業により発生した発生材は適正に処分して産業廃棄物管理票（E票）の写しを提出するものとする。
 - (9) 請負業者は、契約後速やかに作業実施日を係官と調整し、工程表等を提出するものとする。
 - (10) 本作業において自衛隊側の電気・水道水を使用した場合、請負業者はその使用料を負担するものとする。
 - (11) 仕様書に記載なき事項であっても工事完成に必要な軽微な作業は、請負業者の責任において実施するものとする。

5 特記事項

- (1) 本設計図書に記載された寸法は標準寸法であり、施工に際しては、原寸等を確認し施工するものとする。
- (2) 既設引違い窓を覆うようにガラリ（アルミ製）を設置するものとする。
- (3) 建具ガラリは、コンクリート外壁を下地として取付け、固定方法はメーカー標準施工要領に従うこと。また、施工要領と異なる工法を用いる場合は、事前に監督官の了承を得るものとする。

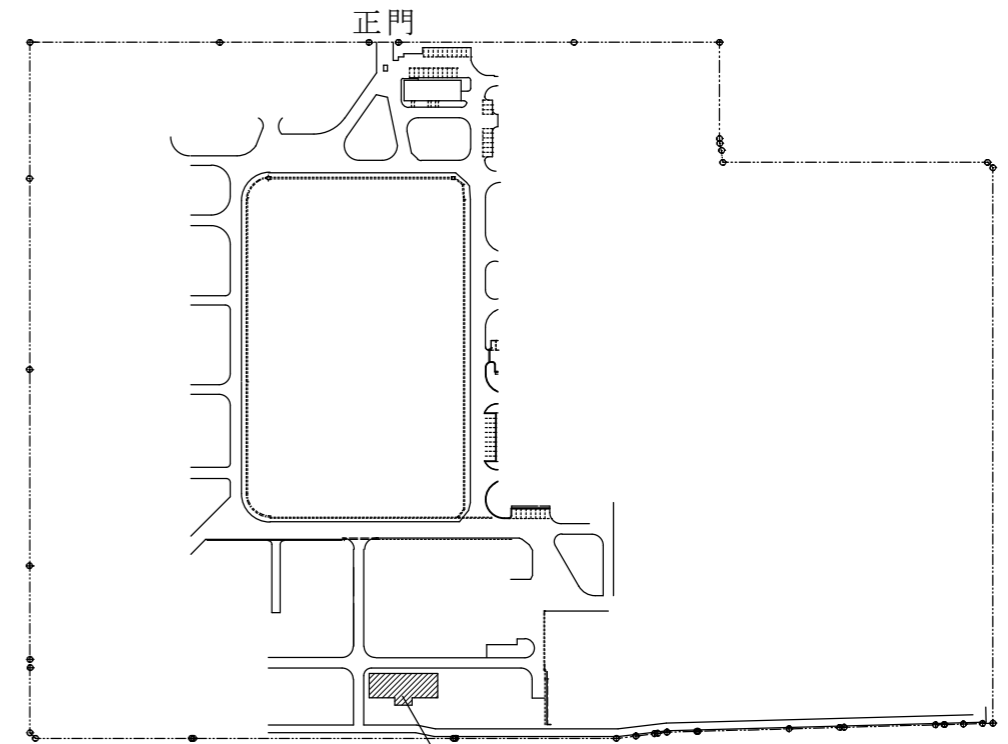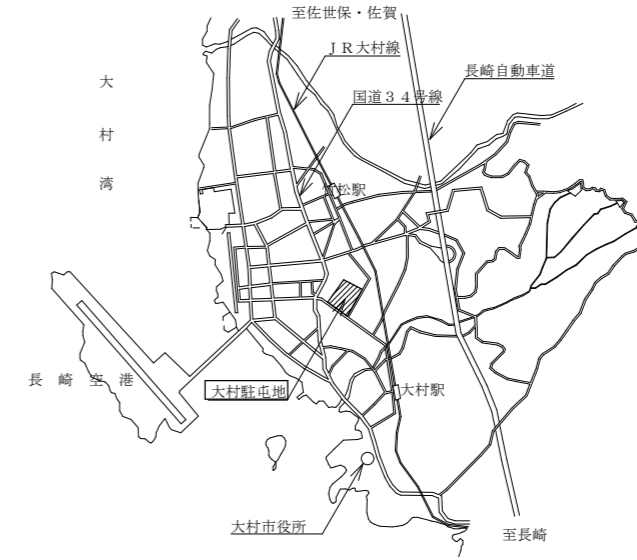

件 名	大村（7）105号建物ガラリ等設置				
図面名称	仕様書、案内図・配置図				
縮 尺	図示	作成年月日	8. 1. 16	図面番号	2 / 4
大村駐屯地業務隊 管理科営繕班					

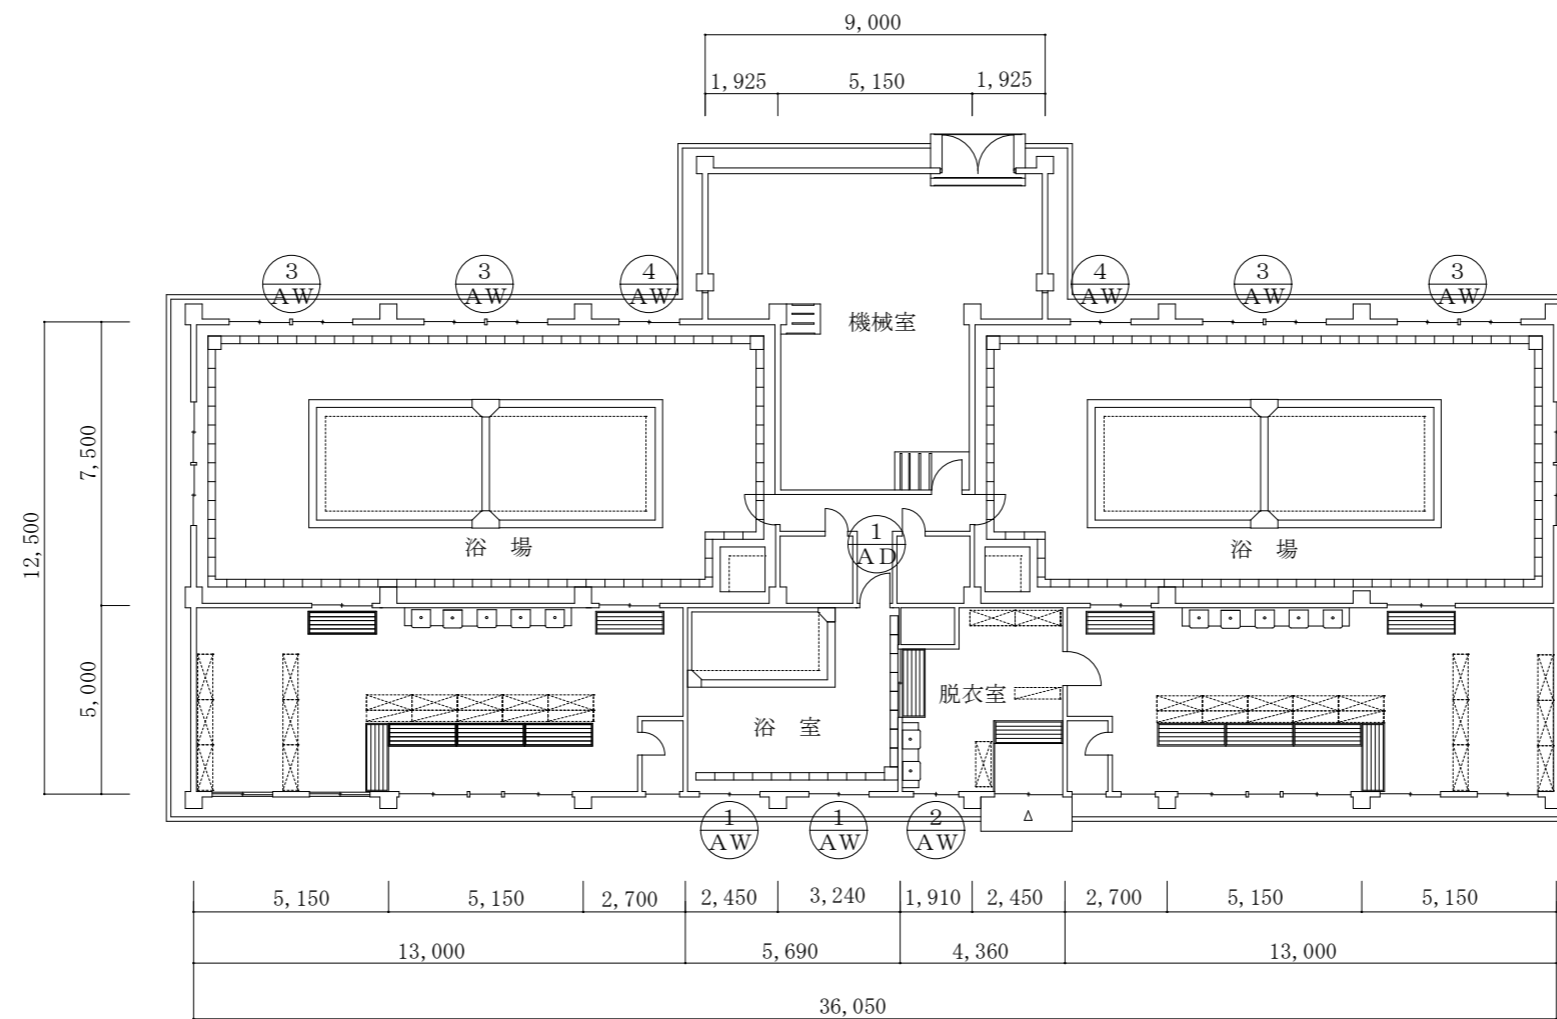

105号建物平面図 S=1:200

件名	大村(7)105号建物ガラリ等設置				
図面名称	105号建物平面図				
縮尺	図示	作成年月日	8.1.16	図面番号	3/4
大村駐屯地業務隊 管理科営繕班					

区分	既 設			既 設			既 設			既 設			既 設		
符号・名称	①/AW アルミ製引違い窓（固定ガラリ付）			②/AW アルミ製引き違い窓			③/AW アルミ製引き違い窓			④/AW アルミ製引き違い窓			①/AD アルミ製片開き戸		
形状及び寸法															
材質及び仕上	アルミ製	数量	2	アルミ製	数量	1	アルミ製	数量	4	アルミ製	数量	2	アルミ製	数量	1
建築物その他	枠見込 70 型板ガラス t = 4 ガラリ部防虫網付			枠見込 70 型板ガラス t = 4			枠見込 70 上段：フロート板ガラス t = 3 下段：型板ガラス t = 4			枠見込 70 上段：フロート板ガラス t = 3 下段：型板ガラス t = 4			型板ガラス t = 4		
区分	新設（ガラリ）			新設（ガラリ）			新設（ガラリ）			新設（ガラリ）			新設（ガラスフィルム）		
符号・名称	①/AW アルミ製引違い窓（固定ガラリ付）			②/AW アルミ製引き違い窓			③/AW アルミ製引き違い窓			④/AW アルミ製引き違い窓			①/AD アルミ製片開き戸		
形状及び寸法															
材質及び仕上	アルミ製	数量	2	アルミ製	数量	1	アルミ製	数量	4	アルミ製	数量	2	アルミ製	数量	1
建築物その他													ガラスフィルム（乳白色）		

件 名	大村（7）105号建物ガラリ等設置				
図面名称	建具表				
縮 尺	1/50	作成年月日	8.1.16	図面番号	4 / 4
大村駐屯地業務隊 管理科営繕班					