

# 109号建物ボイラー除鉄装置フィルター取替

|                    |                       |      |        |       |            |               |
|--------------------|-----------------------|------|--------|-------|------------|---------------|
| 件名                 | 109号建物ボイラー除鉄装置フィルター取替 |      |        |       |            |               |
| 図面名称               | 表紙                    |      |        |       |            |               |
| 縮尺                 | —                     | 図面番号 | 1/2    | 作成年月日 | 令和7年12月26日 |               |
| 業務隊長               | 管理科長                  | 営繕主任 | ボイラー係長 | 科付専門官 | 工事企画       | 作成者           |
|                    |                       |      |        |       |            | 防衛技官<br>浦中 琉汰 |
| 陸上自衛隊 大村駐屯地業務隊 管理科 |                       |      |        |       |            |               |


# 仕 様 書

- 1 件 名 109号建物ボイラー除鉄装置フィルター取替  
 2 場 所 長崎県大村市西乾馬場町416 陸上自衛隊 大村駐屯地  
 3 概 要 ボイラーの除鉄装置フィルターエレメント取替 ×4本


| 機器名・製造番号                     | 取替部品                        |
|------------------------------|-----------------------------|
| DF-1 ドレン処理装置<br>NKUF-40HA-C型 | フィルターエレメント<br>SF-8105 99℃対応 |

## 4 一般事項

- 本役務は本仕様書、取り扱い説明書及び関係諸法規に基づき実施すること。
- 本役務の施工にあたり、仕様書と図面あるいは現地において、疑義、相違及び不明な点が生じた場合は、監督官と協議しその指示に従うものとする。
- 請負者は施工にあたり、諸法規を遵守するとともに、その運営及び適用は請負者の負担と責任において実施するものとする。
- 写真は、施工前、施工中、施工後、各工程毎及び材料搬入状況等を撮影し写真帳(A4)に整理し提出するものとする。
- 施工場所及び指定された場所以外の無断立入り及び写真撮影は禁止するものとする。
- 請負者は、現場代理人を指名し関係法令に従って現場の管理に当たらせ、関係者の監督及び火災・盗難等の災害防止に十分な注意を払わせるものとする。現場においては常に整理整頓を行い、災害等においては自らの責に任ずるものとする。
- 本役務により発生した発生材(金属屑類)は、駐屯地指定の発生材調書と共に監督官に引継ぎ、監督官の指示する場所に集積するものとする。また、金属屑類以外の発生材は請負業者の負担において駐屯地外へ搬出し、適正に処分するものとする。その際、マニフェストE票の写しを提出するものとする。
- 請負業者は、契約後速やかに作業実施日を監督官と調整すること。
- 官側の電気、給水を使用する場合はメーターを設置し、使用した料金徴収するものとする。

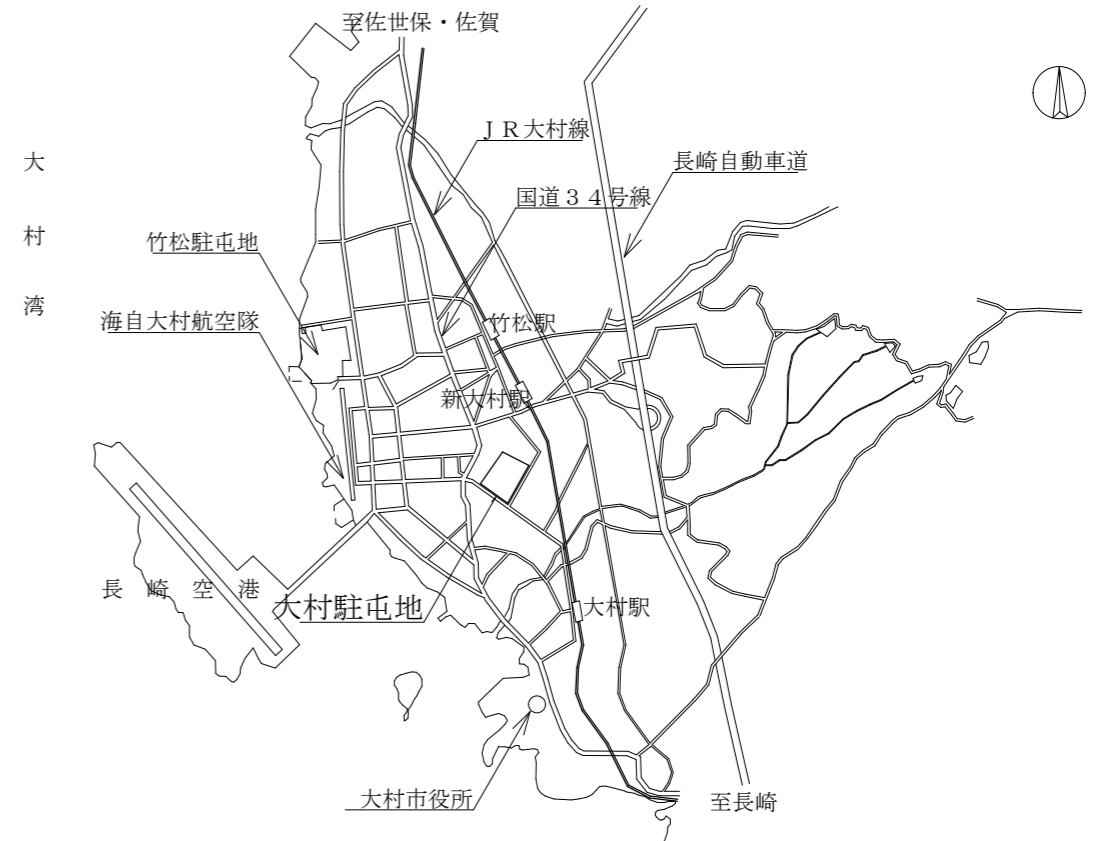

案内図 S=1/X

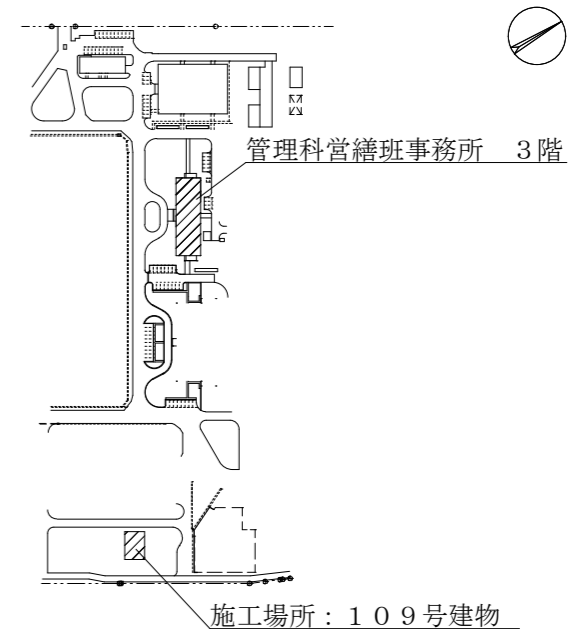

配置図 S=1/X

|                    |                       |      |       |       |            |
|--------------------|-----------------------|------|-------|-------|------------|
| 件 名                | 109号建物ボイラー除鉄装置フィルター取替 |      |       |       |            |
| 図面名称               | 仕様書・案内図・配置図           |      |       |       |            |
| 縮 尺                | —                     | 図面番号 | 2 / 2 | 作成年月日 | 令和7年12月26日 |
| 陸上自衛隊 大村駐屯地業務隊 管理科 |                       |      |       |       |            |