









大村（7）駐屯地樹木伐採役務


警備幹部


件名	大村（7）駐屯地樹木伐採役務				図面番号	1 / 4
図面名称	表紙				作成年月日	7.10.6
業務隊長	管理科長	科付専門官	工事企画係	管財係	施設管理	係
						
大村駐屯地業務隊 管理科営繕班						


仕 様 書


- 1 件 名 大村（7）駐屯地樹木伐採役務
- 2 場 所 長崎県大村市西乾馬場町416 陸上自衛隊 大村駐屯地
- 3 概 要 大村駐屯地内外柵沿いのクス・貝塚等114本の伐採及びツツジ類129株（むら）の伐採を実施する。
（伐採するクス・貝塚等樹木は、事前に高さ約1.5mに強選定された樹木である。）
- 4 一般事項
 - (1) 本役務において、既存の施設及び物品等に損傷を与えた場合は、速やかに係官に通知するとともに、請負業者の責任において、現状に復旧させるものとする。
 - (2) 本役務において、作業上当然必要と思われる軽微な事項は、仕様書に記載がなくとも実施するものとする。
 - (3) 本役務においては、部隊の諸規則、火災予防、安全管理を徹底させるものとする。
 - (4) 本役務実施時期については、事前に担当官と調整するものとする。
 - (5) 写真は、作業着手前、完了後、作業状況及び担当官の指示する箇所を明確に撮影し、写真帳（A4）に整理し、担当官に提出するものとする。
 - (6) 本仕様書に記載していない事項及び疑義を生じた場合は、担当官と協議し実施するものとする。
 - (7) 本役務で使用する電源等については、原則として請負業者が発電機等を用意するものとする。やむを得ず駐屯地の電気及び水を使用する場合は仮設メーターを設置し、使用料については請負業者が負担すること。

- 5 特記事項
 - (1) 本役務において、「一般社団法人日本造園建設業協会の認定する街路樹剪定士」かつ「職業能力開発促進法による1級又は2級造園技能士」の資格を有する被雇用者（直接的な雇用関係にあるものに限るが、同一人物である必要はない。）を剪定作業中常時、作業又は現場において指導にあたることとする。
 - (2) 本役務の伐採高さは、伐採樹木周囲1.5mの地盤面を基準とし、高さ15cm以下とする。
 - (3) 本役務において、伐採した幹等については適切な方法により処分するものとし、受け入れ先の計量伝票等の写しを提出するか産業廃棄物として処理する場合は、マニフェスト（最終処分日が記載されているもの）の写しを納期までに提出すること。
 - (4) 本役務において、駐屯地敷地外への影響が予想される場合は請負業者の責任において対応するものとする。
 - (5) 本役務において、既設伐採する樹木についている樹木番号札は回収し、担当官に引き渡すものとする。

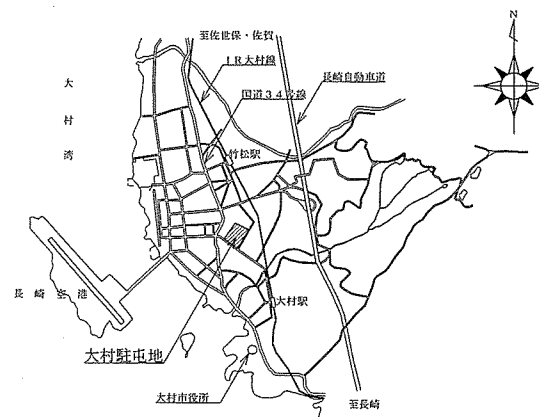


大村駐屯地案内図 S=NONE

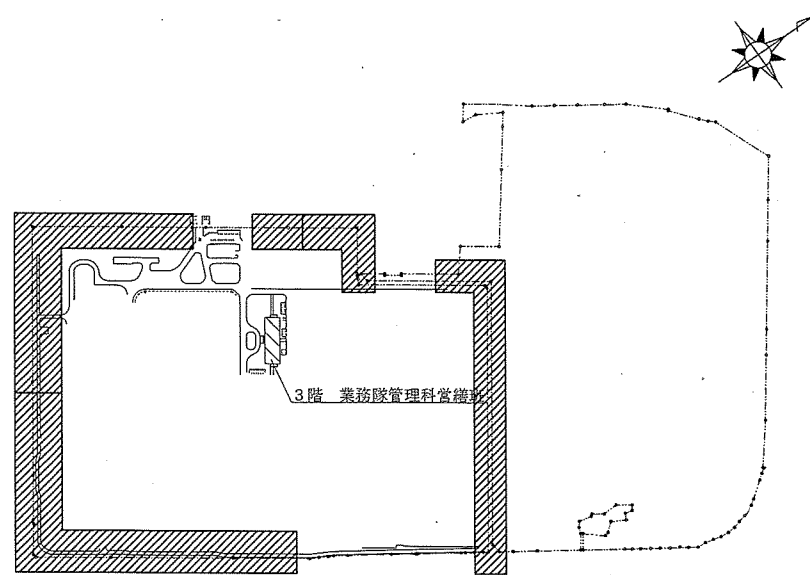

凡 例
 : 役務範囲

大村駐屯地配置図 S=NONE

件 名	大村（7）駐屯地樹木伐採役務				
図面名称	仕様書、案内図、配置図				
縮 尺	図示	作成年月日	7.10.6	図面番号	2 / 4
大村駐屯地業務隊 管理科営繕班					

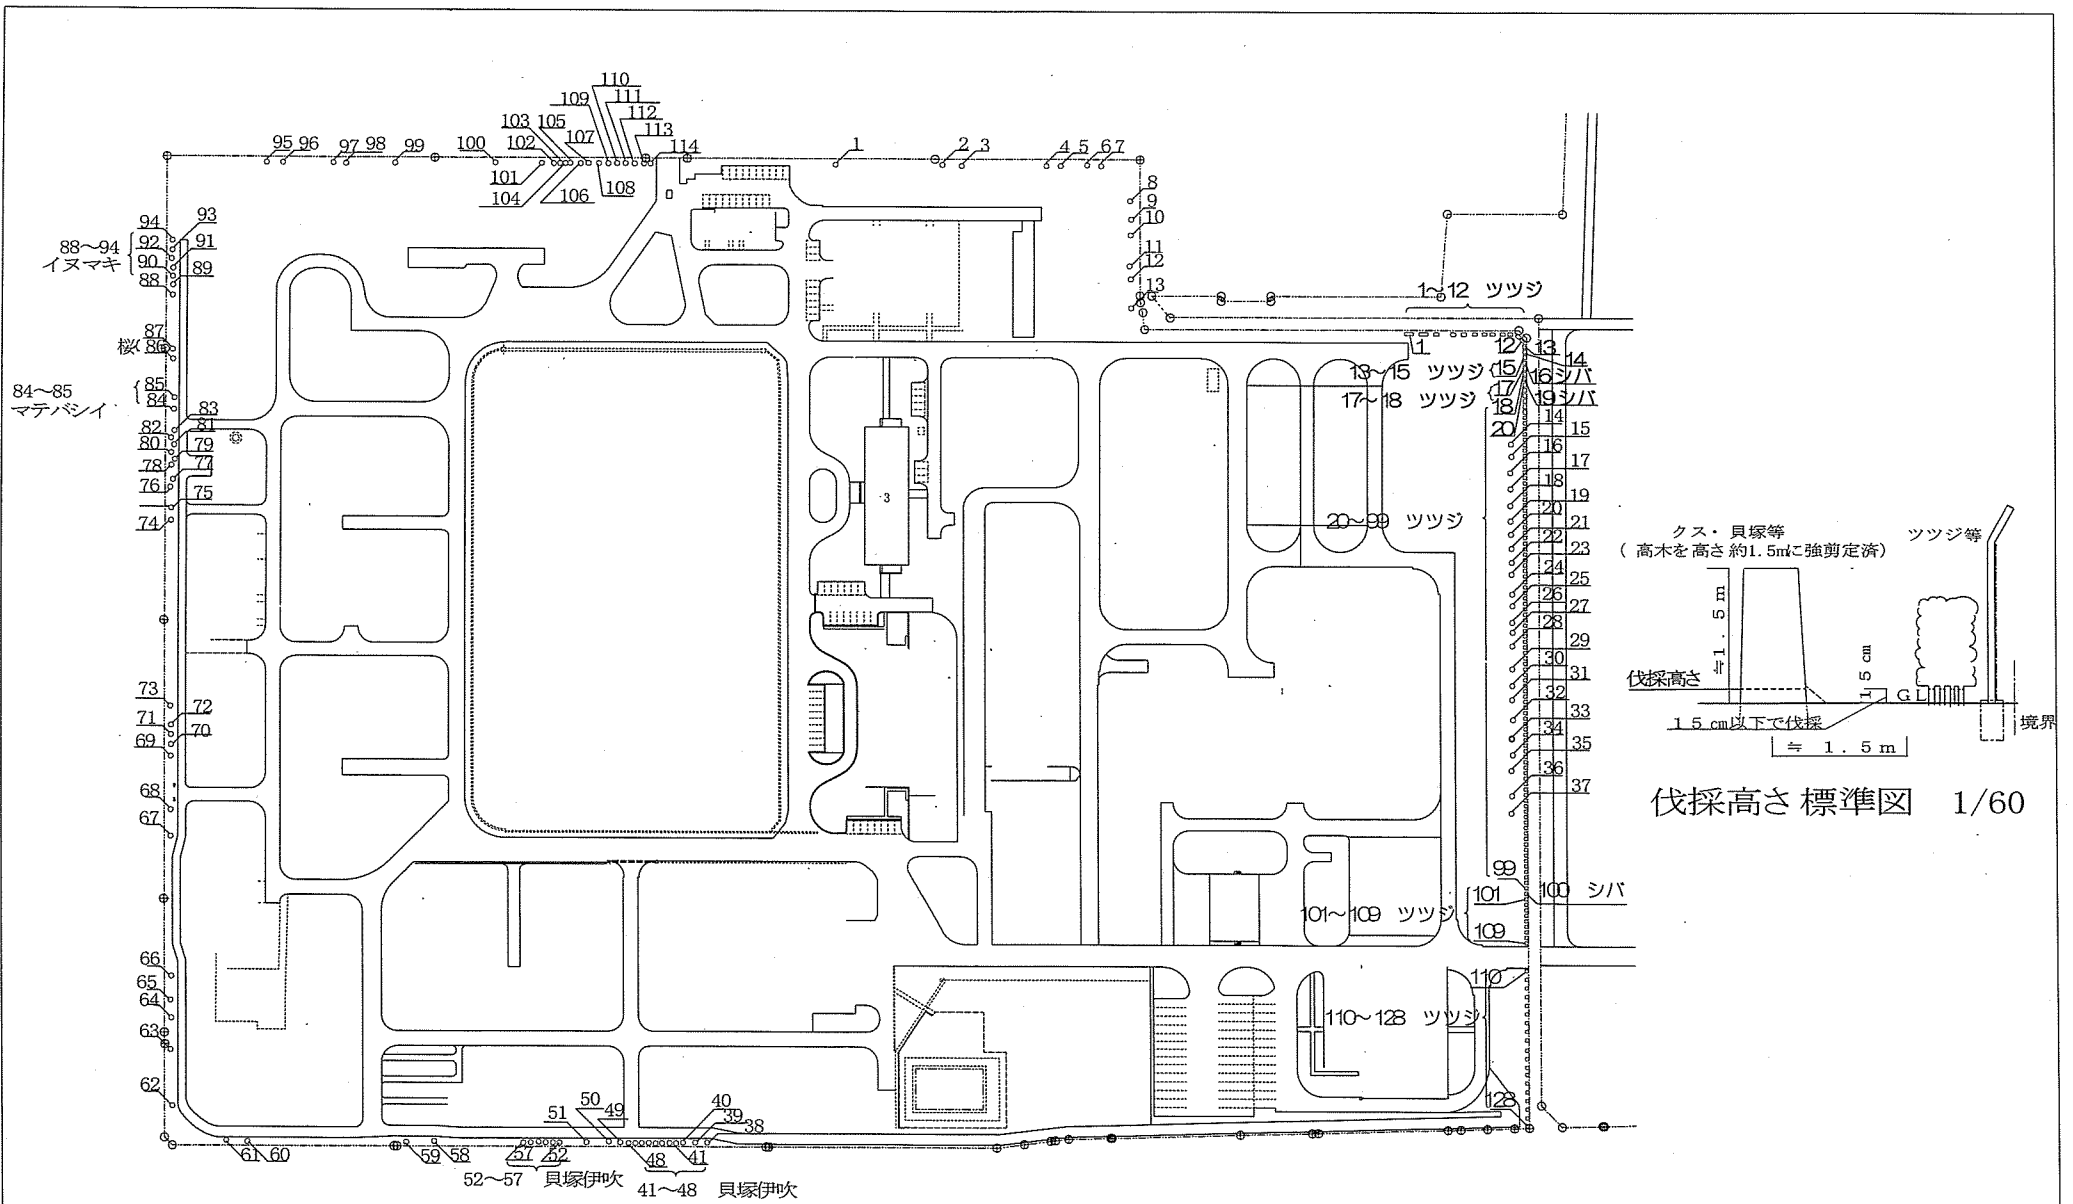

伐採高さ標準図 1/60

伐採樹木配置図 1/2,000

件名	大村(7) 駐屯地樹木伐採役務				
図面名称	伐採樹木配置図・伐採高さ標準図				
縮尺	図示	作成年月日	7.10.6	図面番号	3/4
大村駐屯地業務隊 管理科営繕班					

伐採樹木（クス・貝塚伊吹等）一覧表

伐採樹木（ツツジ類）一覧表

No	樹種	幹周(m)	樹番号	備考	No	樹種	幹周(m)	樹番号	備考	
1	クス	B	3.60	62		41	貝塚伊吹	0.78	335	
2	クス	特A	3.15	93		42	貝塚伊吹	0.95	334	
3	クス	B	2.58	94		43	貝塚伊吹	0.98	333	
4	クス	B	2.53	498		44	貝塚伊吹	0.99	332	
5	クス	B	2.13	499		45	貝塚伊吹	0.92	331	
6	クス	B	2.15	500		46	貝塚伊吹	0.90	330	
7	クス		1.83	501		47	貝塚伊吹	0.96	329	
8	クス		1.56	502		48	貝塚伊吹	0.96	328	
9	クス		1.40	503		49	クス	2.53	327	
10	クス	B	2.30	504		50	クス	2.92	326	
11	クス	C	2.10	505		51	クス	4.02	325	
12	クス	B	2.68	506		52	クス	0.92	324	
13	クス	B	4.05	507		53	クス	0.98	323	
14	貝塚伊吹		1.40	508		54	クス	0.98	322	
15	貝塚伊吹		1.30	509		55	クス	1.10	321	
16	貝塚伊吹		1.40	510		56	クス	1.17	320	
17	貝塚伊吹		1.40	511		57	クス	1.30	319	
18	貝塚伊吹		1.30	512		58	クス	B	4.13	318
19	貝塚伊吹		1.40	513		59	クス	A	2.58	317
20	貝塚伊吹		1.30	514		60	クス	C	3.10	242
21	貝塚伊吹		1.40	515		61	クス		3.00	241
22	貝塚伊吹		1.30	516		62	クス	C	2.80	240
23	貝塚伊吹		1.60	517		63	クス	C	2.19	239
24	貝塚伊吹		1.50	518		64	ヒマラヤ杉	1.60	236	
25	貝塚伊吹		1.20		傾き	65	クス		2.68	235
26	貝塚伊吹		0.90		H0.5	66	クス		3.88	234
27	貝塚伊吹		1.50	519		67	クス		3.25	233
28	貝塚伊吹		1.40	520		68	クス	C	4.84	232
29	貝塚伊吹		1.40	521		69	クス	B	4.04	231
30	貝塚伊吹		1.40	522		70	クス		2.70	230
31	貝塚伊吹		1.50	523		71	クス		4.29	229
32	貝塚伊吹		1.40	524		72	クス		2.41	228
33	クス		1.40	525		73	クス	B	4.66	218
34	桜		1.50	527		74	クス		3.73	196
35	貝塚伊吹		0.80	528		75	クス	B	4.23	
36	貝塚伊吹		1.60	529		76	クス		3.70	
37	貝塚伊吹		1.50	530		77	ヒマラヤ杉		0.70	193
38	クス		2.30	338		78	ヒマラヤ杉		1.05	192
39	クス		3.80	337		79	ヒマラヤ杉		0.56	191
40	クス		2.17	336		80	クス	B	3.20	190

No	樹種	枝張り(m) 幅*奥行*高さ	備考	No	樹種	枝張り(m) 幅*奥行*高さ	備考	No	樹種	枝張り(m) 幅*奥行*高さ	備考
1	ツツジ	1.0*3.3*1.4		49	ツツジ	1.0*1.2*1.3		97	ツツジ	0.7*0.9*0.9	
2	ツツジ	1.2*3.6*1.4		50	ツツジ	1.1*1.2*1.3		98	ツツジ	0.8*1.1*1.1	
3	ツツジ	1.0*1.6*1.4		51	ツツジ	1.0*1.1*1.0		99	ツツジ	0.9*0.9*0.9	
4	ツツジ	1.0*1.5*1.2		52	ツツジ	1.0*1.2*1.3		100	シバ	0.4*0.4*0.4	
5	ツツジ	1.0*1.0*1.2		53	ツツジ	1.0*1.2*1.3		101	ツツジ	0.6*0.7*0.6	
6	ツツジ	1.0*1.0*1.2		54	ツツジ	1.0*1.2*1.3		102	ツツジ	0.4*0.4*0.4	
7	ツツジ	1.0*1.1*1.3		55	ツツジ	0.6*0.6*0.7		103	ツツジ	0.9*1.0*0.8	
8	ツツジ	1.0*1.2*1.3		56	ツツジ	1.0*1.2*1.2		104	ツツジ	0.5*0.5*0.5	
9	ツツジ	0.9*1.0*1.0		57	ツツジ	1.1*1.2*1.3		105	ツツジ	0.9*1.0*1.0	
10	ツツジ	1.0*1.1*1.3		58	ツツジ	1.0*1.0*0.9		106	ツツジ	0.5*0.5*0.6	
11	ツツジ	0.9*0.9*1.0		59	ツツジ	1.0*1.2*1.3		107	ツツジ	1.1*1.2*1.2	
12	ツツジ	1.1*0.9*1.3		60	ツツジ	1.2*1.3*1.3		108	ツツジ	0.8*0.9*0.9	
13	ツツジ	1.0*1.0*0.9		61	ツツジ	1.2*1.2*1.3		109	ツツジ	0.9*1.1*1.1	
14	ツツジ	1.0*1.3*1.4		62	ツツジ	1.2*1.2*1.3		110	ツツジ	0.9*1.0*1.0	
15	ツツジ	1.0*1.1*1.4		63	ツツジ	1.2*1.4*1.3		111	ツツジ	0.8*1.0*0.9	
16	シバ	1.1*1.2*1.5		64	ツツジ	1.2*1.2*1.3		112	ツツジ	0.8*0.9*0.8	
17	ツツジ	1.2*1.4*1.4		65	ツツジ	1.2*1.2*1.3		113	ツツジ	0.9*1.1*0.9	
18	ツツジ	1.0*1.2*1.3		66	ツツジ	1.2*1.4*1.0		114	ツツジ	0.9*0.9*0.8	
19	シバ	0.9*1.0*1.3		67	ツツジ	1.0*1.0*1.0		115	ツツジ	1.0*1.0*1.0	
20	ツツジ	1.2*1.4*1.3		68	ツツジ	1.0*1.1*1.2		116	ツツジ	1.2*1.3*1.2	
21	ツツジ	1.2*1.4*1.3		69	ツツジ	1.0*1.3*1.1		117	ツツジ	1.2*1.2*1.2	
22	ツツジ	1.2*1.3*1.3		70	ツツジ	0.4*0.4*0.4		118	ツツジ	1.2*1.2*1.2	
23	ツツジ	1.3*1.5*1.3		71	ツツジ	1.0*1.1*1.2		119	ツツジ	0.5*0.8*0.9	
24	ツツジ	1.3*1.5*1.3		72	ツツジ	1.1*1.5*1.2		120	ツツジ	0.7*1.0*1.1	
25	ツツジ	1.2*1.2*1.3		73	ツツジ	1.0*1.2*1.2		121	ツツジ	0.9*1.2*1.2	
26	ツツジ	1.0*1.2*1.3		74	ツツジ	1.0*1.4*1.3		122	ツツジ	0.9*1.0*1.0	
27	ツツジ	1.2*1.1*1.3		75	ツツジ	1.1*1.3*1.3		123	ツツジ	1.0*1.2*1.1	
28	ツツジ	1.2*1.2*1.3		76	ツツジ	1.0*1.2*1.0		124	ツツジ	1.0*1.2*1.1	
29	ツツジ	1.2*1.1*1.3		77	ツツジ	1.0*1.0*1.1		125	ツツジ	1.0*1.2*1.1	
30	ツツジ	1.2*1.3*1.3		78	ツツジ	1.2*1.2*1.2		126	ツツジ	0.7*0.9*0.9	
31	ツツジ	1.2*1.2*1.3		79	ツツジ	1.0*1.0*1.1		127	ツツジ	1.0*1.2*0.9	
32	ツツジ	1.0*1.1*1.2		80	ツツジ	1.1*1.1*1.1		128	ツツジ	1.0*1.3*0.9	
33	ツツジ	0.5*0.6*0.9		81	ツツジ	1.0*1.1*1.1					
34	ツツジ	1.2*1.2*1.3		82	ツツジ	1.0*1.1*1.1					
35	ツツジ	1.0*1.2*1.3		83	ツツジ	1.0*1.2*1.2					
36	ツツジ	1.0*1.0*1.3		84	ツツジ	1.1*1.1*1.2					
37	ツツジ	1.1*1.1*1.3		85	ツツジ	1.0*1.0*1.0					
38	ツツジ	1.2*1.4*1.3		86	ツツジ	0.9*1.0*0.9					
39	ツツジ	0.9*1.4*1.3		87	ツツジ	1.0*1.2*1.1					
40	ツツジ	0.9*1.0*1.3		88	ツツジ	0.9*0.9*0.9					
41	ツツジ	0.9*1.1*1.3		89	ツツジ	0.9*0.9*0.9					
42	ツツジ	0.9*1.2*1.3		90	シバ	0.9*1.1*1.1					
43	ツツジ	0.9*1.0*1.3		91	ツツジ	0.9*1.0*1.1					
44	ツツジ	1.0*1.1*1.3		92	ツツジ	1.0*1.1*1.2					
45	ツツジ	1.0*1.2*1.3		93	シバ	0.9*1.1*1.1					
46	ツツジ	1.0*0.9*1.0		94	ツツジ	0.9*0.9*1.0					
47	ツツジ	1.0*1.3*1.3		95	ツツジ	0.9*1.0*1.0					
48	ツツジ	1.0*1.0*1.3		96	ツツジ	0.9*1.1*1.1					

※ 樹種欄の記号は、樹根の形状及び樹木周囲盛土掘削量等の難易度を示す。
 ※ 樹木番号は、樹木に表示している樹木札番号を示す。

件名	大村(7) 駐屯地樹木伐採役務				
図面名称	伐採樹木一覧表				
縮尺	図示	作成年月日	7.10.6	図面番号	4/4
大村駐屯地業務隊 管理科當繕班					