

公 告

分任契約担当官
陸上自衛隊竹松駐屯地
第363会計隊竹松派遣隊長 辻 健太郎

以下のとおり一般競争入札を実施するので、「入札及び契約心得」及び「契約条項」を承知のうえ参加されたい。

1 入札事項

契約実施計画番号		調 達 要 求 番 号		物 品 番 号		仕 様 書 番 号	
5S6QINT00830		5SUQ1AA0135 0001					
品名 または 件名							
(R7) 竹松受変電設備制御回路補修							
部品番号 または 規格							
仕様書のとおり							
使用器材名							
数 量	単 位	銘 柄	使 用 期 限 等	グ ル ー プ	指 定	検 査	包 装
1.00	ST						
納地または工事場所				引 渡 場 所			
陸上自衛隊 竹松駐屯地				竹松駐屯地 業務隊			
搬 入 場 所				納 期 または 工 期			
業務隊 管理科 東技官 (内線370)				令和8年3月31日 (火)			

2 競争参加資格

次のいずれかであること
全省庁統一資格の「役務の提供等」に係る等級がA、B、C、D等級であること
ただし、細部は注意事項による。

3 契約条項を示す場所

仕様書及び入札心得等については、第363会計隊竹松派遣隊契約班及び西部方面隊ホームページに掲示する。

4 説明会及び入札執行の日時場所

説明会日時場所：実施しない。
入札日時場所：令和8年2月17日 (火) 10時00分 竹松駐屯地 リラクゼーションルーム

5 保証金

入札保証金：免除 契約保証金：免除

6 落札決定方式及び契約方式

落札決定方式：総品目総額 契約方式：一般競争

7 注意事項

他の項目については、別紙による。

1 入札参加資格者

- (1) 予算決算及び会計令第70条の規定に該当しない者であること。なお、未成年者、被保佐人又は被補助人であって、契約締結のために必要な同意を得ている者は、同条中、特別の理由がある場合に該当する。
- (2) 予算決算及び会計令第71条の規定に該当しない者であること。
- (3) 令和07・08・09年度全省庁統一競争参加資格「役務の提供等」のD等級以上を有する者であること。
- (4) 大臣官房衛生監、防衛政策局長、防衛装備庁長官及び陸上幕僚長から「装備品等及び役務の調達に係る指名停止等の要領」に基づく指名停止の措置を受けている期間中の者でないこと。
- (5) 前号により現に指名停止を受けている者と資本関係又は人的関係のある者であって、当該者と同種の物品の売買又は製造若しくは役務請負について防衛省と契約を行おうとする者でないこと。
- (6) 原則、現に指名停止を受けている者の下請負については認めない。ただし、真にやむを得ない事由を該当する省指名停止権者が認めた場合には、この限りでない。
- (7) 入札等参加者心得に定める「暴力団排除に関する誓約事項」に基づく誓約を行った者であること。
- (8) 競争参加資格審査結果通知書(写)を期限までに提出し、確認を受けている者

2 公告の提示場所

陸上自衛隊 西部方面隊ホームページ (<http://www.mod.go.jp/gsdf/wae>)・竹松駐屯地・大村駐屯地・相浦駐屯地・海自大村航空基地経理隊及び大村・諫早・長崎・佐世保の各商工会議所

3 契約条項及び入札参加者心得を示す場所

陸上自衛隊竹松駐屯地 第363会計隊竹松派遣隊 契約班 及び 西部方面隊ホームページ

4 落札決定方法

- (1) 総品目総額(税抜き)とし、総品目総額が当隊所定の予定価格制限の範囲内の最低入札者を落札者とする。
なお、落札となるべき最低入札者が2人以上ある場合は、くじ引きにより落札者を決定する。
- (2) 総品目総額が予定価格に達しない場合は、再度入札を実施する。

5 保証金に関する事項

- (1) 入札保証金： 免除
ただし、落札者が契約を締結しない場合は、落札金額の100分の5以上を違約金として徴収する。
- (2) 契約保証金： 免除
ただし、契約者がその契約上の義務を履行しない場合は、契約金額の100分の10以上を違約金として徴収する。

6 入札方法

- (1) 落札決定に当たっては、入札書に記載された金額に当該金額の10パーセントに相当する額を加算した金額(当該金額に1円未満の端数があるときは、その端数金額を切り捨てるものとする。)をもって契約金額とするので、入札者は、消費税に係る課税事業者であるか免税事業者であるかを問わず、見積もった契約金額の110分の100に相当する金額を入札書に記載すること。
- (2) 入札書下部余白に「当社(私・個人の場合)、当団体(団体の場合)は上記公告に対して「入札及び契約心得」及び「標準契約書等」の契約条項等を承諾の上入札致します。また「入札及び契約心得」に定める暴力団排除に関する事項について誓約します。」と記載すること。記載がない場合、競争参加者として認めない。

7 入札の無効

- (1) 競争参加の資格のない者のなした入札
- (2) 電話・電報・FAX等による入札
- (3) 入札金額、入札者名称及び押印がない入札並びに判別し難い入札
- (4) 1(7)について、入札者が実施した誓約に虚偽があった場合又は誓約に反する事態が生じた場合
- (5) その他入札に関する条項に違反した入札

8 契約書等作成

- (1) 落札者は、落札決定後「駐屯地用標準契約書等」の様式により作成する。
- (2) 適用する契約条項
「役務請負契約条項」
「談合等の不正行為に関する特約条項」
「暴力団排除に関する特約条項」

9 その他

- (1) 入札参加希望者は、令和8年2月12日(木)1000までに競争参加資格審査結果通知書(写)を提出すること。(FAX可)
- (2) 代理人が入札する場合は、入札開始前までに「委任状」を提出すること。
- (3) 郵便による入札は、令和8年2月16日(月)17時00分迄に到着するよう「書留」で郵送したものを有効とする。この際、第363会計隊竹松派遣隊の担当者へ連絡を確実に実施すること。入札書を封筒に入れて封入口及び封筒の継ぎ目に捺印し、その封筒の表に氏名(法人の場合はその名称又は商号)及び「入札書在中」と記入すること。
また、入札金額が同額になる場合は当該入札に関係のない職員により抽選を実施する。郵便による入札参加者がいる場合の再度入札日時については、別途連絡する。
- (4) 「入札等参加者心得」を承知の上参加すること。
- (5) 市価調査書については、令和8年2月12日(木)1000までに提出すること。
- (6) 最低価格の入札金額が契約等担当官等が定める調査基準額に該当する場合は、入札価格の内訳書等といった積算資料等の提出を依頼する可能性がある。
- (7) 積算資料等の提出に応じない場合又は不十分な場合は、その旨説明を求める可能性がある。
- (8) 積算資料等の提出・説明に応じない場合又は不十分な場合は、「契約の内容に適合した履行がされないおそれがある」ものとして落札者としめない可能性がある。

10 問い合わせ先

(1) 入札に関する事項

〒856-0806 長崎県大村市富の原1丁目1000

陸上自衛隊竹松駐屯地 第363会計隊竹松派遣隊 契約班 中谷(なかに)


TEL 0957-52-3141 (内線 344)

FAX 0957-53-4883

(2) 仕様書に関する事項

陸上自衛隊竹松駐屯地 業務隊 東(ひがし)

TEL 0957-52-3141 (内線 370)

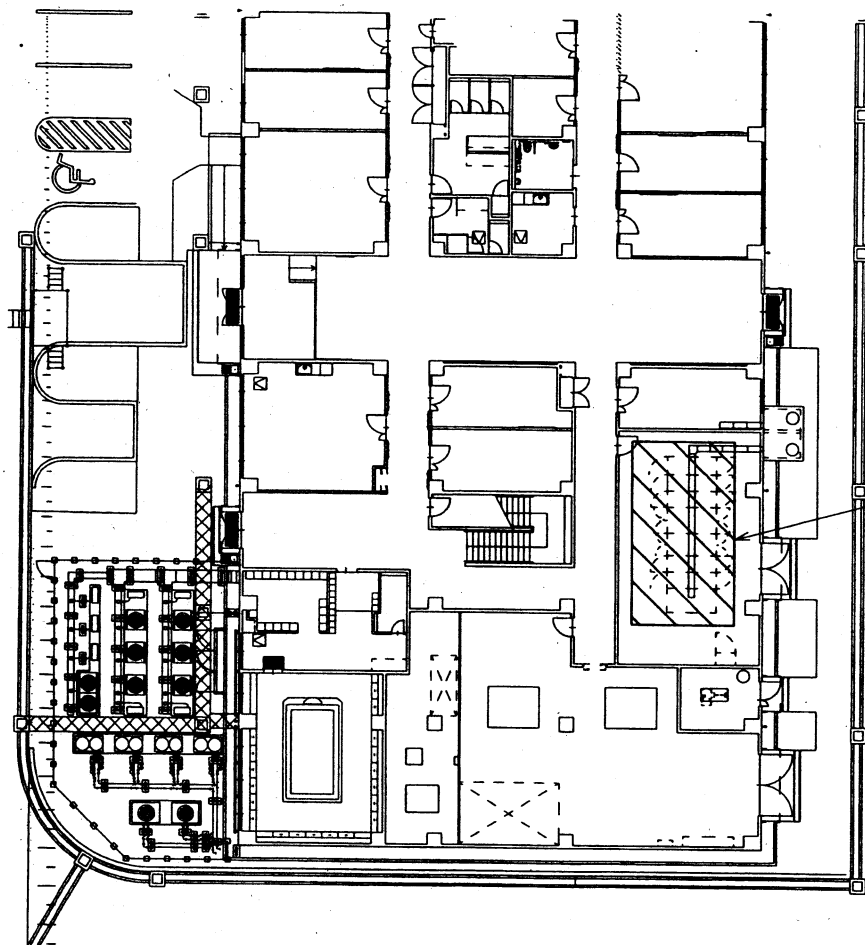


施工箇所：電気室(屋内キュービクル)

119号建物1階平面図 S=1:250

件名	(R7)竹松空家電設備制御回路補修			
図面名称	平面図			
縮尺	図示	作成年月日	令和8年1月 日	図面番号
				3/5

竹松社地業務隊 管理科 菅澤班

高圧受電盤内

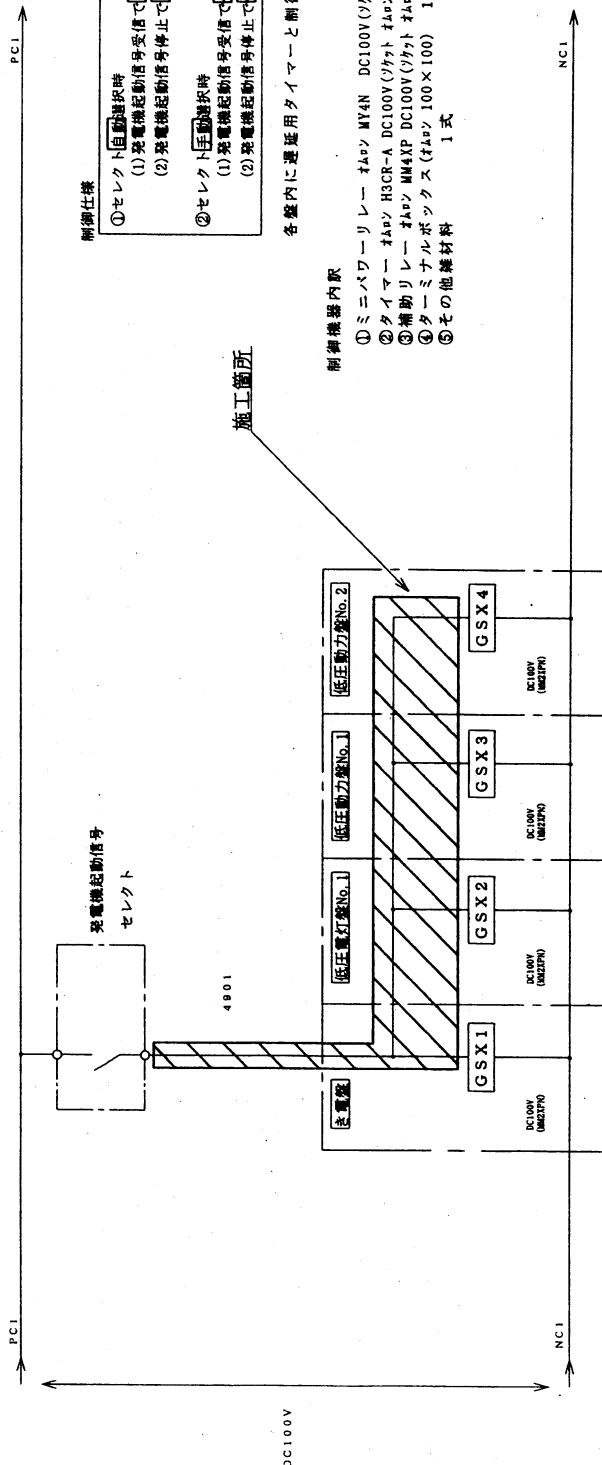

制御仕様

- ①セレクト自動選択時
 (1)発電機起動信号受信で自動OFF
 (2)発電機起動信号停止で自動ON
- ②セレクト手動選択時
 (1)発電機起動信号受信で作動しない
 (2)発電機起動信号停止で作動しない

各室内に選定用タイマーと制御リレーを設置すること。

施工箇所

制御機器内訳

- ①ミニパワーリレー 1APN MY4N DC100V(ノット) 1APN PYFZ-14含む) 4個
- ②タイマー 1APN H3CR-A DC100V(ノット) 1APN P2CF-08含む) 4個
- ③補助リレー 1APN MM4XP DC100V(ノット) 1APN 14PFA含む) 4個
- ④ターミナルボックス(1APN 100×100) 1個
- ⑤その他機材 1式

GSX1	1	2	3	4
SP-C				
MM2XP/N				

GSX2	1	2	3	4
SP-C				
MM2XP/N				

GSX3	1	2	3	4
SP-C				
MM2XP/N				

GSX4	1	2	3	4
SP-C				
MM2XP/N				

制御回路盤図 NS

件名	(R7)竹松受変電設備制御回路補修			
図面名称	制御回路盤図			
縮尺		作成年月日	令和8年1月日	図面番号
				5/5