

公 告

分任契約担当官
陸上自衛隊福岡駐屯地
第366会計隊長 小松 昭博

以下のとおり一般競争入札を実施するので、「入札及び契約心得」及び「契約条項」を承知のうえ参加されたい。

1 入札事項

契約実施計画番号	調 達 要 求 番 号	物 品 番 号	仕 様 書 番 号				
5S6L1FD00340	5SU81A20180 0001						
品名 または 件名							
高宮宿舎他（R7）量水器取替							
部品番号 または 規格							
仕様書のとおり							
使用器材名							
数 量	単 位	銘 柄	使 用 期 限 等	グ ル ー プ	指 定	検 査	包 装
1.00	ST						
納地または工事場所				引 渡 場 所			
各 地							
搬 入 場 所				納 期 ま た は 工 期			
				令和8年3月31日（火）			

2 競争参加資格

次のいずれかであること

防衛省競争参加資格の「管工事」に係る等級がA、B、C等級であること

全省庁統一資格の「役務の提供等」に係る等級がA、B、C、D等級であること

ただし、細部は注意事項による。

3 契約条項を示す場所

標準契約書及び入札心得等は、西部方面隊ホームページ及び陸上自衛隊福岡駐屯地第366会計隊契約班に掲示する。

4 説明会及び入札執行の日時場所

説明会日時場所：

入札日時場所：令和8年2月9日（月）14時00分 福岡駐屯地第366会計隊契約班事務室

5 保証金

入札保証金：免除 契約保証金：免除

6 落札決定方式及び契約方式

落札決定方式：総品目総額 契約方式：一般競争

7 注意事項

(1) 競争参加資格（全省庁統一資格）「役務の提供等」の格付け等級D以上又は防衛省競争参加資格「管工事」の格付け等級C以上のいずれかの資格を令和7年度で有する者

(2) 資格審査結果通知書の写しを令和8年2月6日（金）17時までに提出すること。

(3) 契約書作成の要否

ア 契約書を作成し提出すること。契約書等の記載要領等の細部については、落札判定後落札者に説明する。

イ 適用する契約条項

「役務請負契約条項」

「談合等の不正行為に関する特約条項」

「暴力団排除に関する特約条項」

(4) その他項目については、別紙による。

(5) 連絡先

(仕様書に関する件)

〒816-8666

福岡県春日市大和町5-12

陸上自衛隊福岡駐屯地 業務隊

TEL 092-591-1020（内線5379） 担当：川島

(契約及び入札に関する件)

〒816-8666

福岡県春日市大和町5-12

陸上自衛隊福岡駐屯地 第366会計隊契約班

TEL 092-591-1020 (内線5348)

FAX 092-591-5536 担当：山崎

1 競争参加するものに必要な資格等に関する事項

- (1) 予算決算及び会計令第70条の規定に該当しない者であること。未成年者、被保佐人又は被補助人であって、契約締結の為に必要な同意を得ている者は、同条中、特別の理由がある場合に該当する。
- (2) 予算決算及び会計令第71条の規定に該当しない者であること。
- (3) 大臣官房衛生監、防衛政策局長、防衛装備庁長官又は陸上幕僚長から「**装備品等及び任務の調達に係る指名停止等の要領**」に基づく指名停止の措置を受けている期間中の者でないこと。
- (4) 前号により現に指名停止を受けている者と資本関係又は人的関係のある者であって、当該者と同種の物品の売買又は製造若しくは役務請負について防衛省と契約を行おうとする者でないこと。
- (5) 原則、現に指名停止を受けている者の下請負については認めない。ただし、真にやむを得ない事由を該当する省指名停止権者が認めた場合には、この限りでない。

2 保証金に関する事項

- (1) 入札保証金：免除

ただし、落札者が「**入札及び契約心得**」に従って契約の締結手続きをしない場合には、落札者が契約締結に応じないものとみなし、落札金額の100分の5に相当する金額を違約金として徴収する。

- (2) 契約保証金：免除

ただし、契約者がその契約上の義務を履行しない場合は、契約金額の100分の10以上を違約金として徴収する。

3 入札方法

落札に当たっては、入札書に記載された金額に当該金額の消費税法に規定する消費税率に基づく消費税に相当する額を加算した金額（当該金額に1円未満の端数があるときは、その端数金額を切り捨てるものとする。）をもって契約金額とするので、入札者は、消費税に係る課税事業者であるか免税業者であるかを問わず、**見積もった契約金額から消費税法で規定する消費税率に基づく消費税に相当する金額を差し引いた金額**を入札書に記載すること。

4 入札の無効

- (1) 電信電話及びFAXによる入札は認めない。
- (2) 入札参加資格のない者、又は参加制限されている者が行った入札
- (3) 入札金額、入札者氏名及び押印が判明し難いもの。（押印省略する場合は、担当者氏名及び連絡先を記載すること。）
- (4) その他入札に関する条件に違反した入札
- (5) 仕様書を受領しなかった者の入札
- (6) 暴力団排除に関する誓約に虚偽があった場合、又は暴力団排除に関する誓約に反する事態が生じた場合

- 5 契約書等の作成：落札決定後、作成する。

6 公告の掲示場所

福岡駐屯地、陸上自衛隊西部方面会計隊公式ホームページ

<https://www.mod.go.jp/gsdf/wae/info/nyusatu/wa-fin/index.htm>

7 その他

- (1) 郵便又は持参による入札とする。
- (2) 入札に関する委任を受けた者は、入札までに委任状を提出すること。
- (3) 入札参加を希望する者は、2月5日（木）15時までに電話連絡をし、2月5日（木）17時までに資格審査結果通知書（写）及び市場価格調査票を提出すること。（FAX可）。
- (4) 郵便による入札書は、書留等配達証明の残る形式で2月6日（金）17時までに必着すること。また、封筒に入札件名、入札日時、「入札書在中」を記入すること。なお送付後第366会計隊契約班に電話連絡すること。また、入札金額が同額による場合は当該入札に関係の無い職員により抽選を実施し、再度の入札となった場合は別途連絡する。
- (5) 持参により入札に参加する場合は、入札当日13時までに会計隊契約班と直接手交すること。
- (6) 契約条項・入札等参加者心得を確認のうえ、暴力団排除に関する事項に誓約する旨を入札書に付記するものとする。
- (7) 最低価格の入札金額が契約等担当官等が定める調査基準額に該当する場合は、入札価格の内訳書等といった積算資料等を提出していただくよう依頼する可能性があります。
- (8) 積算資料等の提出に応じていただけない場合又は不十分な場合は、その旨説明を求める可能性があります。
- (9) 積算資料等の提出・説明に応じない場合又は不十分な場合は、「契約の内容に適合した履行がされないおそれがある」ものとして落札者としなない可能性があります。
- (10) 開札後、入札参加者には落札結果を電話連絡します。

高宮宿舎他(R 7)量水器取替工事

件名	高宮宿舎他(R 7)量水器取替工事	図面番号	1/5
図名	表紙	作成年月日	7.12.12
所属	陸上自衛隊福岡駐屯地業務隊管理科		

仕 様 書

1 件 名

高宮宿舎他(R7)量水器取替工事

2 工事場所

- (1) 福岡県福岡市南区多賀1-10-13 陸上自衛隊福岡駐屯地高宮宿舎A、B棟
- (2) 福岡県筑紫野市大字二日市北7-8 陸上自衛隊福岡駐屯地二日市宿舎B、C、D棟
- (3) 福岡県福岡市南区高木2-10-16 陸上自衛隊福岡駐屯地井尻宿舎A、B棟

3 工事概要

計量法に基づく量水器取替・・・・・・・・・・高宮宿舎45箇所、二日市宿舎63箇所、井尻宿舎28箇所

4 一般事項

- (1) 本工事は、本仕様書によるほか、国土交通省大臣官房庁営繕部監修「公共建築工事標準仕様書（機械設備工事編）現行版」及び関係諸規則を遵守して実施するものとする。
- (2) 本工事に際して、疑義が生じた場合は、監督官と協議してその指示に従うものとする。
- (3) 本仕様書等に記載なき事項といえども、取合以上及び技術的に当然実施すべき事項については、請負者の負担において実施するものとする。
- (4) 駐屯地施設への入出門及び工事の実施にあたっては、駐屯地規則で定められた手続きを行うとともに、従うものとする。
- (5) 本工事に際して、十分な安全対策を行い、作業員に対しては機会あるごとに注意喚起するものとする。
- (6) 本工事に際して、他の施設に損傷を与えないように十分注意し、万一損傷を与えた場合は、速やかに監督官へ報告するとともに、請負者の責任において原状に復旧するものとする。
- (7) 本工事の写真は、カメラ又はデジタルカメラにより、施工前、施工中、施工後、主要な作業状況、隠ぺい箇所及び監督官の指示する箇所を撮影し、簿冊に整理した上、監督官に1部提出するものとする。また、ネガ又デジタルカメラの電子データは、完了検査終了後、請負者の責任において、確実に処分又は消去するものとする。
- (8) 本工事で生じた発生材のうち、監督官が指示する鉄屑等については、種類毎に整理したうえ、指定場所へ搬入し、所定の調書を添えて官側へ引き継ぐものとする。その他の発生材は関係法令に基づき、請負者の責任において全て構外に搬出し、適切に処分するものとする。
- (9) 本工事においては、原則として電気及び水は官給しないものとする。使用する場合は、監督官と調整の上、所要の手続きを実施して使用すること。また、使用に要した費用は請負者の負担とするものとする。

5 特記事項

- (1) 本工事で取替える量水器は、下表のとおりとし、全て新品を使用するものとする。




名 称	規 格	数 量			備 考
		A棟	B棟	共用	
高宮宿舎量水器	φ20mm 直読式 上水ネジ	24箇所 (各戸)	16箇所 (各戸)	5箇所 (A:3, B:2)	量水器用保温含む 金門ねじから上 水ねじへ更新

名 称	規 格	数 量				備 考
		B棟	C棟	D棟	共用	
二日市宿舎量水器	φ13mm 直読式 上水ネジ	—	24箇所 (各戸)	—	6箇所 (B:2, C:4)	量水器用保温含む
	φ20mm 直読式 上水ネジ	12箇所 (各戸)	—	18箇所 (各戸)	3箇所 (D:3)	

名 称	規 格	数 量			備 考
		A棟	B棟	共用	
井尻宿舎量水器	φ20mm 直読式 上水ネジ	10箇所 (各戸)	15箇所 (各戸)	3箇所 (A:1, B:2)	量水器用保温含む

- (2) 本工事で使用する量水器は、事前に現地にて既設量水器の仕様を確認したのち承認図を作成し、監督官の承認をうけたうえで取替えるものとする。また、量水器は計量法に定める検定合格品を使用するものとする。
- (3) 工事実施に際しては、断水等の調整を監督官と綿密に調整のうえ、工程表を速やかに作成するものとする。
- (4) 本工事において、撤去・新設時に指針の数値を記録（様式は随意）し、監督官に2部提出するものとする。
- (5) 量水器取替え時は既設保温を撤去し、各口径に応じた量水器用保温を取付けるものとする。
- (6) 高宮宿舎は既設量水器を金門ねじから、上水ねじへ更新するものとする。

件 名	高宮宿舎他(R7)量水器取替工事	図面番号	2/5
図 名	仕 様 書	作成年月日	7.12.12
所 属	陸上自衛隊福岡駐屯地業務隊管理科		

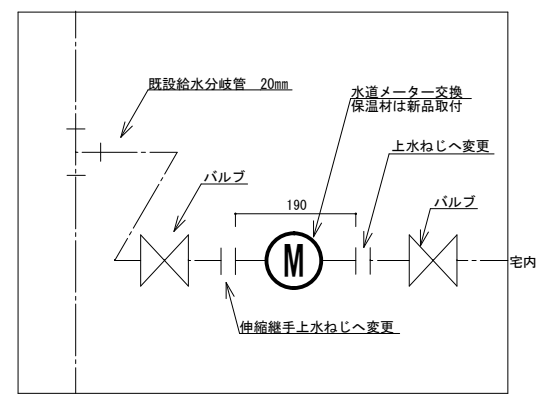
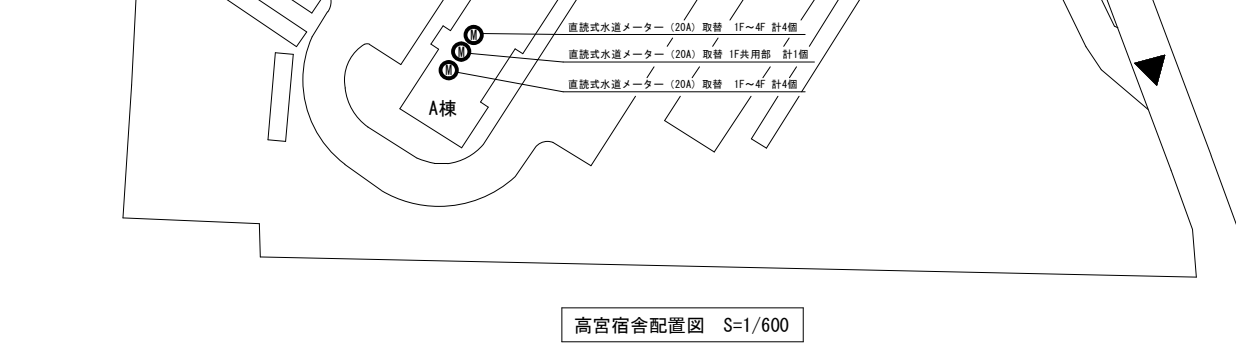
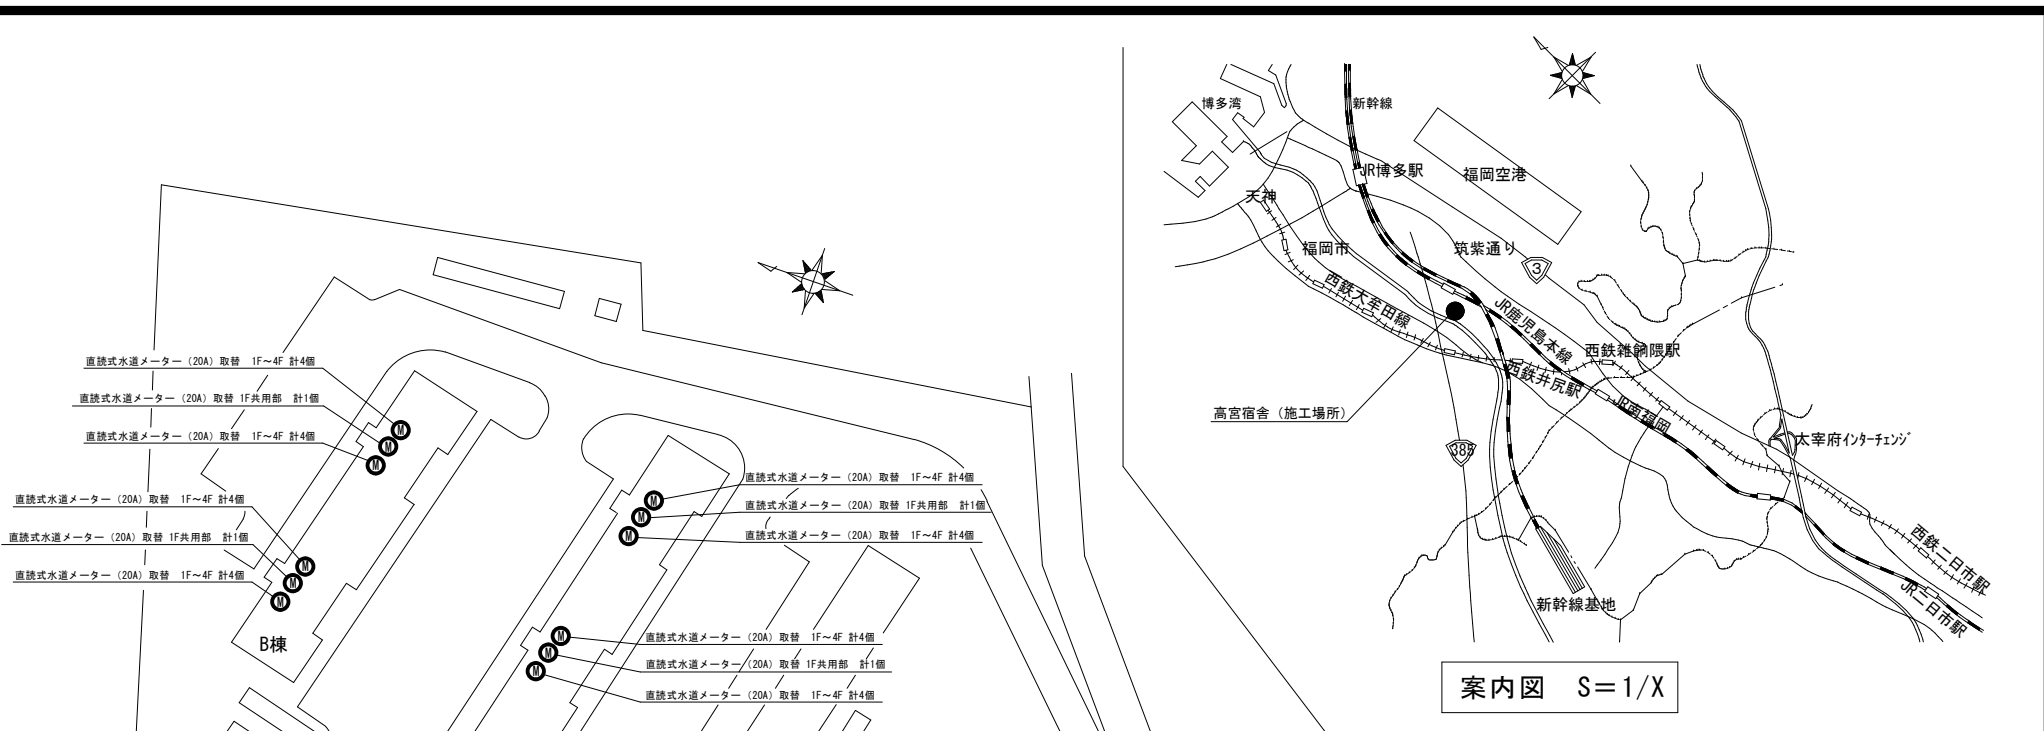


【材料一覧表】

記号	材料	規格	数量			撤去品	適合品
			A棟	B棟	共用		
Ⓜ	直読式水道メーター	直読式 口径20mm 長さ190mm 上水ねじ・ パッキン付	24箇所 (各戸)	16箇所 (各戸)	5箇所 (A:3, B:2)	愛知時計電機製	アズビル金門製 NKDA20 又は 愛知時計電機製 SD20 同等品

量水器構成標準図 S=1/X

件名	高宮宿舎他(R7)量水器取替工事	図面番号	3/5
図名	配置図・標準図	作成年月日	7.12.12
所属	陸上自衛隊福岡駐屯地業務隊管理科		

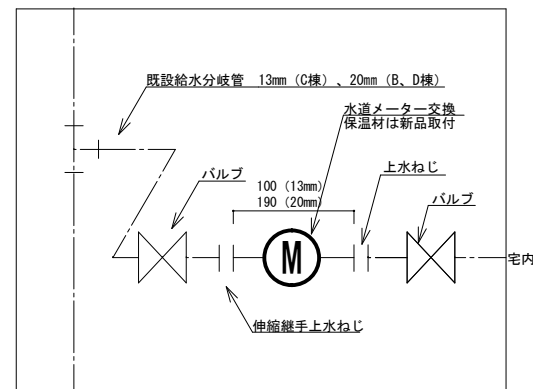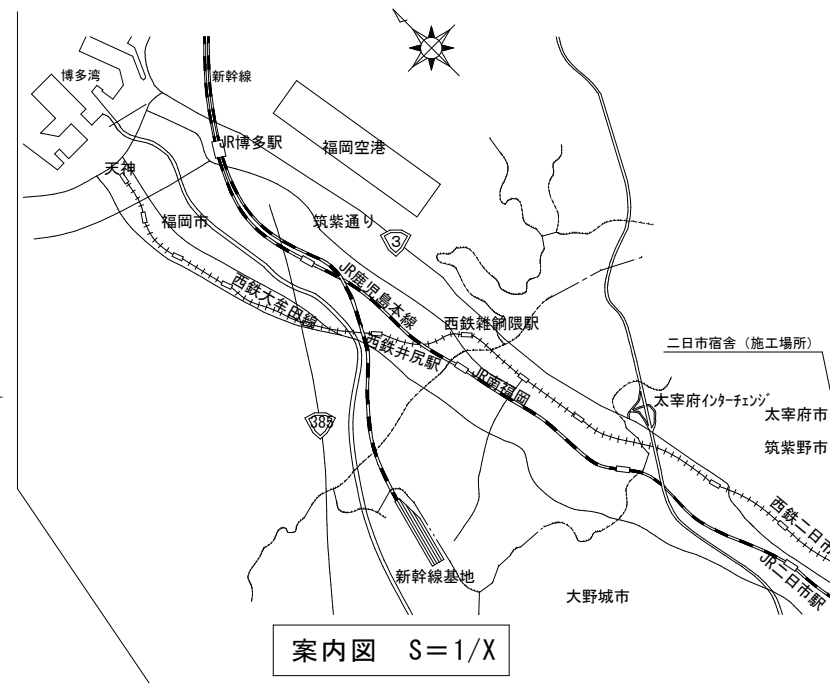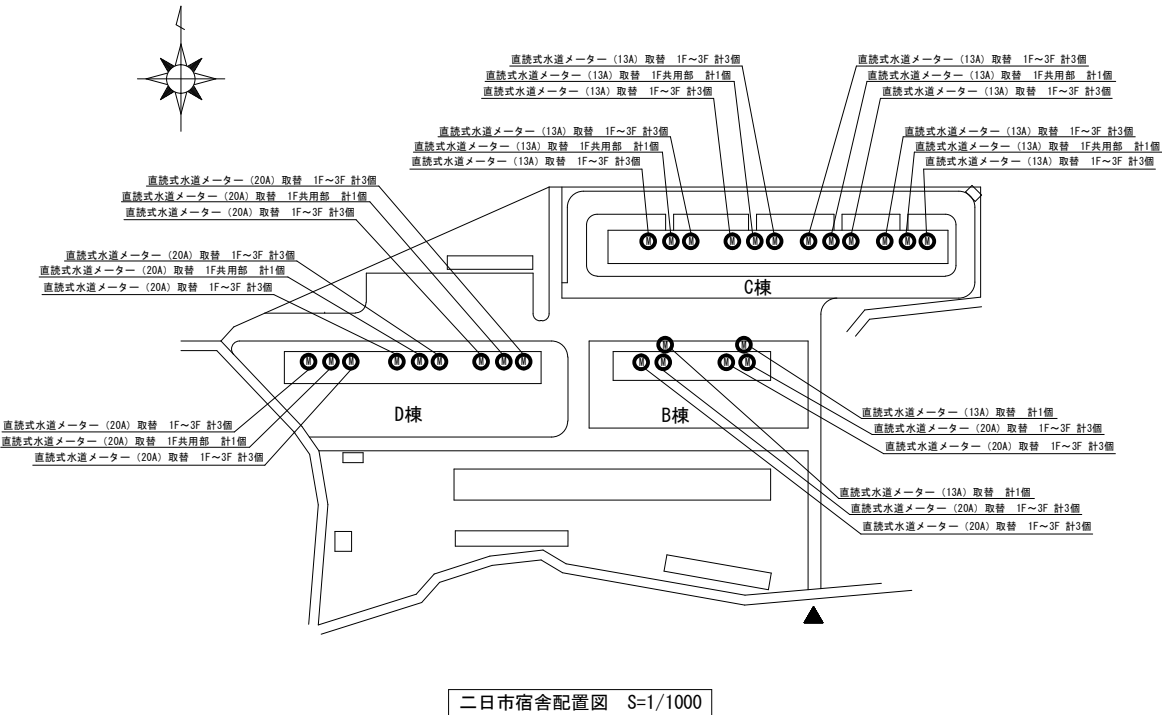


【材料一覧表】


記号	材料	規格	数量				撤去品	適合品
			B棟	C棟	D棟	共用		
M	直読式水道メーター	直読式 口径13mm 長さ100mm 上水ねじ・ パッキン付	—	24箇所 (各戸)	—	6箇所 (B:2, C:4)	愛知時計電機製	アズビル金門製 NKDA13 又は 愛知時計電機製 SD13 同等品
		直読式 口径20mm 長さ190mm 上水ねじ・ パッキン付	12箇所 (各戸)	—	18箇所 (各戸)	3箇所 (D:3)	愛知時計電機製	アズビル金門製 NKDA20 又は 愛知時計電機製 SD20 同等品

量水器構成標準図 S=1/X


件名	高宮宿舎他(R7)量水器取替工事	図面番号	4/5
図名	配置図・標準図	作成年月日	7.12.12
所属	陸上自衛隊福岡駐屯地業務隊管理科		

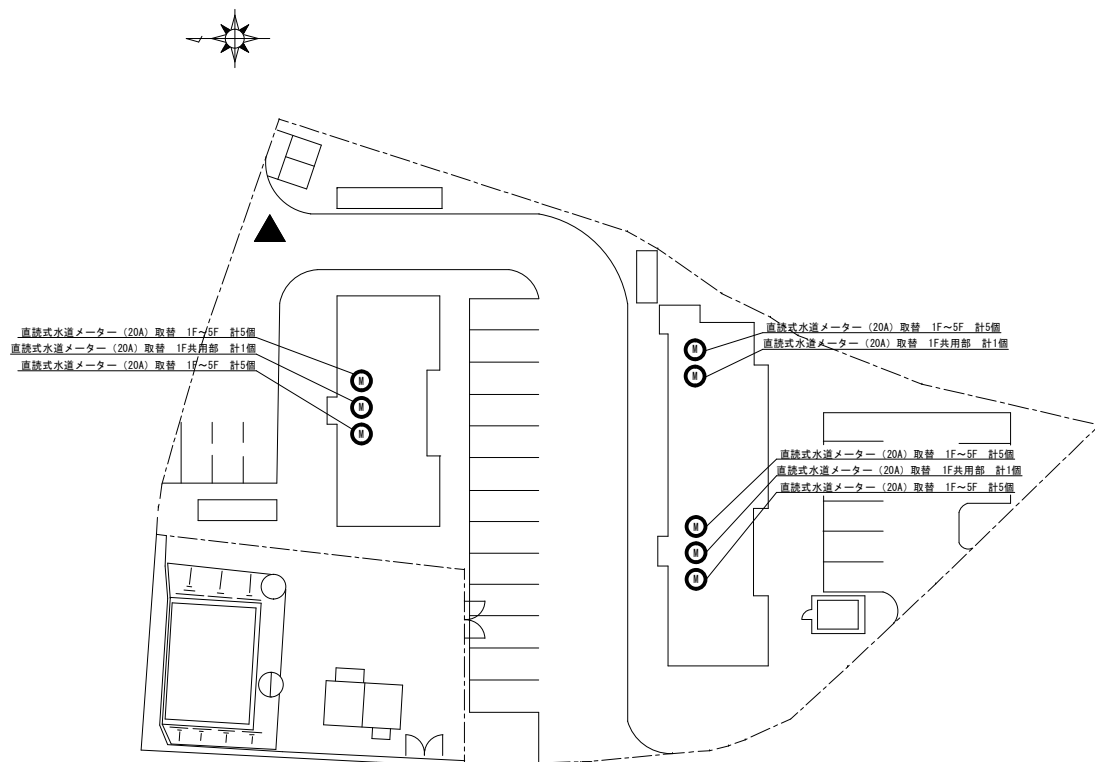

井尻宿舎配置図 S=1/300

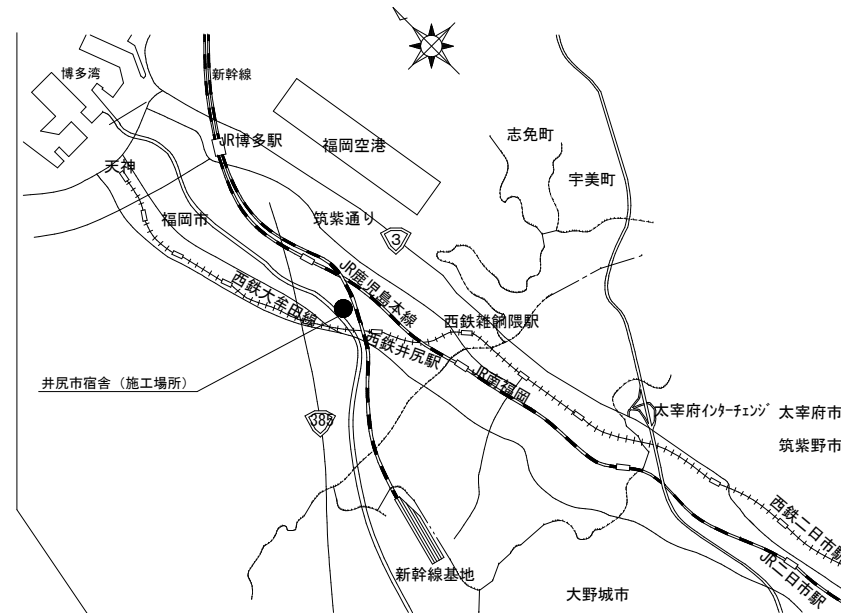

案内図 S=1/X

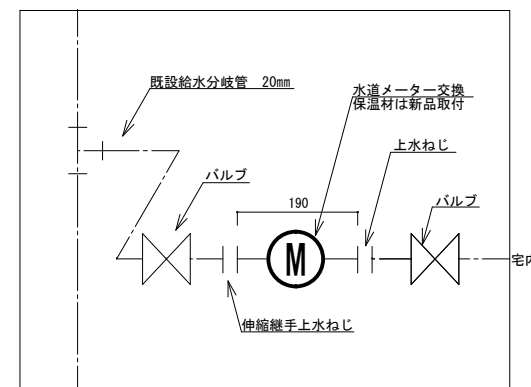

量水器構成標準図 S=1/X

【材料一覧表】

記号	材料	規格	数量			撤去品	適合品
			A棟	B棟	共用		
Ⓜ	直読式水道メーター	直読式 口径20mm 長さ190mm 上水ねじ・ パッキン付	10箇所 (各戸)	15箇所 (各戸)	3箇所 (A:1, B:2)	愛知時計電機製	アズビル金門製 NKDA20 又は 愛知時計電機製 SD20 同等品

件名	高宮宿舎他(R7)量水器取替工事	図面番号	5/5
図名	配置図・標準図	作成年月日	7.12.12
所属	陸上自衛隊福岡駐屯地業務隊管理科		

入札書

令和 年 月 日

分任契約担当官
陸上自衛隊福岡駐屯地
第366会計隊長 小松 昭博 殿

住 所
商号又は名称
代 表 者 名
(代理人)

件 名	高宮宿舎他（R7）量水器取替
規 格	仕様書のとおり
単 位 ・ 数 量	1 S T
金 額	¥ (税抜)
納 期	令和8年3月31日（火）
納 地	各 地

当社は、上記の公告に対して「入札及び契約心得」及び「標準契約書等」の契約条項等を承諾の上入札致します。

また、「入札及び契約心得」に定める暴力団排除に関する事項について誓約します。

市場価格調査票

令和 年 月 日

分任契約担当官
陸上自衛隊福岡駐屯地
第366会計隊長 小松 昭博 殿

住 所
商号又は名称
代 表 者 名
(代理人)

件 名	高宮宿舎他（R7）量水器取替
規 格	仕様書のとおり
単 位 ・ 数 量	1 S T
金 額	¥ (税抜)
納 期	令和8年3月31日（火）
納 地	各 地

当社は、上記の公告に対して「入札及び契約心得」及び「標準契約書等」の契約条項等を承諾の上入札致します。

また、「入札及び契約心得」に定める暴力団排除に関する事項について誓約します。