

# 仮設トイレレンタル

件名	仮設トイレレンタル				
図面名称	表紙				
縮尺	——	作成年月日	R7.3.19	図面番号	1/3
都城駐屯地業務隊 管理科 営繕班					

# 仕 様 書

- 1 件 名 仮設トイレレンタル
- 2 実施場所 都城市都原町7488 陸上自衛隊都城訓練場
- 3 概 要 仮設トイレのレンタル
- 4 役務内容

(1) レンタルする仮設トイレの規格・数量・設置場所

設置場所	規 格	数 量
訓練場内	・快適トイレ（男子用） 簡易水栓式、洋式大便器 ・トイレ入口目隠し板(W=900mm程度：3枚)	2棟
	・快適トイレ（女子用） 簡易水栓式、洋式大便器、サニタリボックス ・トイレ入口目隠し板(W=900mm程度：3枚)	1棟
	・仮設便所（小便器タイプ） 小便器2基/棟 キューブ・トアレ・ネクスト 同等品以上	2棟

- (2) 仮設トイレ等の据付及び撤去 1式
- (3) レンタル期間：令和7年4月21日～令和8年3月31日（基準）  
（レンタル開始日の1200まで設置完了とし、レンタル終了日の1700までに撤去するものとする。）


5 一般事項

- (1) 本役務は、本仕様書の定めに従い実施する。
- (2) 役務以外の施設等には、損傷を与えないように十分注意して施工すること。損傷を与えた場合は、監督官に報告するとともに業者負担において速やかに復旧する。

- (3) 軽微なもので当然必要と思われる事項は、本仕様書に記載なくとも係官の指示により実施するものとする。
- (4) 契約者は契約後速やかに作業実施日を係官と調整し決定すること。
- (5) 隊員若しくは部外者に損害を与えた場合、契約者が補償賠償の責を負うものとする。


6 その他

- (1) 据付け及び不明な点は係官と調整のうえ実施するものとする。
- (2) 据付けは、レンタルメーカー仕様により実施するものとする。
- (3) 排水は汲取り式とし、汲取りは官側で実施するものとする。

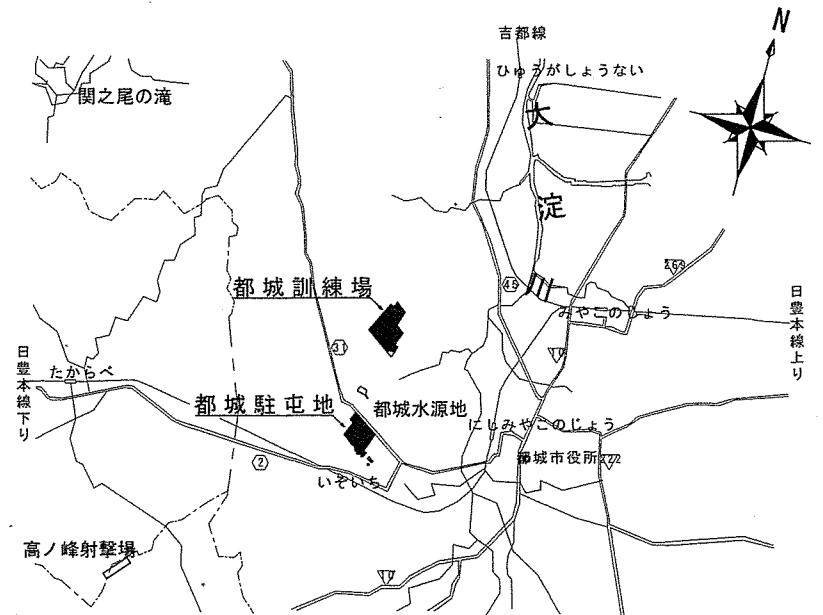


駐屯地案内図 S=1/X

件 名	仮設トイレレンタル				
図面名称	仕様書・案内図				
縮 尺	——	作成年月日	R7. 3. 19	図面番号	2/3
都城駐屯地業務隊 管理科 営繕班					

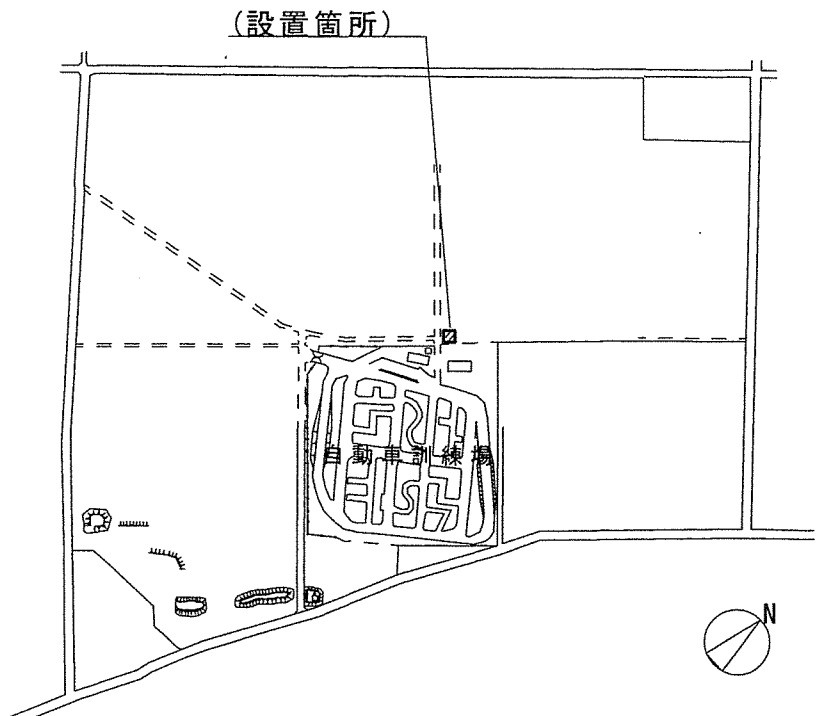

訓練場配置図 S=1/X

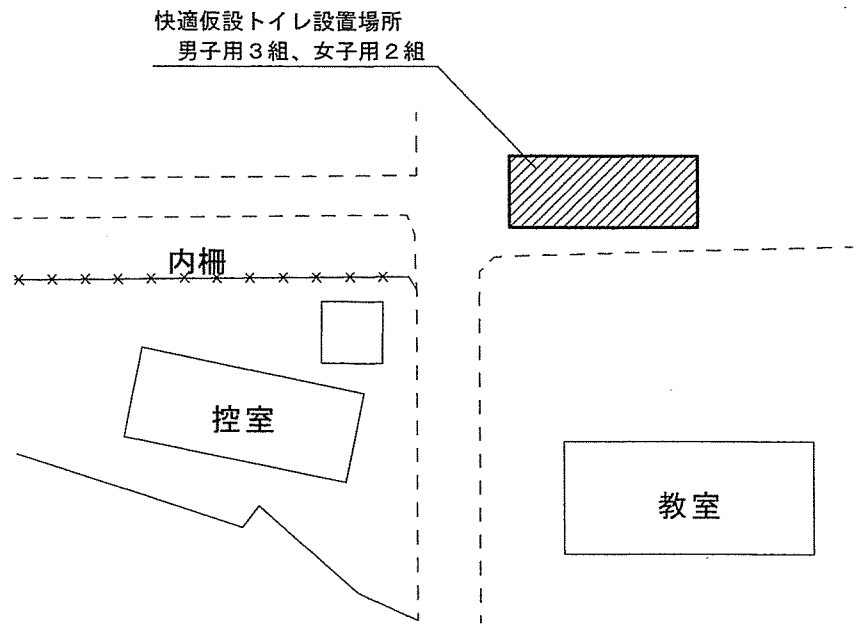

- 仮設トイレの共通仕様**
- 1 各仮設トイレ出入口に目隠しパネル等を設置するものとし、強風等で転倒しないよう適切な補強処置をすること。
  - 2 各トイレユニットに設ける付属品  
紙巻器、女性用には、汚物入れを設ける。
  - 3 各トイレユニット及び出入口には、「男性用」「女性用」と判別できるような表示をすること。
  - 4 仮設トイレ等は、努めてきれいなものを搬入すること。

件名	仮設トイレレンタル				
図面名称	配置図				
縮尺	図示	作成年月日	R7.3.19	図面番号	3/3
都城駐屯地業務隊 管理科 営繕班					