

調整池溜柵汚泥採取

件名	調整池溜柵汚泥採取					
図面名称	表紙					
縮尺	-	図面番号	1 / 4	作成年月日	令和7年12月1日	
業務隊長	山	管理科長	伊村	施設管理	徳	工事企画
			油	管財	永廣	作成者
						防衛技官 諫山 修一郎
						東 諫山
陸上自衛隊 玖珠駐屯地業務隊 管理科						

仕 様 書

1 件 名
調整池溜樹汚泥抜取

2 場 所
大分県玖珠郡玖珠町大字帆足2494 陸上自衛隊玖珠駐屯地

3 適用範囲
本仕様書は、玖珠駐屯地における調整池内溜樹の汚泥抜取について適用する。

4 数 量
本仕様書による施工数量は、下表による。

区 分	工 種	種 別	単 位	数 量	備 考
泥溜樹	泥濘土砂の 抜取・産業 廃棄物処理	1号池	m ³	1.7	5カ所
		2号池			
		3号池			
		4号池			
		5号池			

5 一般事項

- 1) 施工中、施設に損害を与えた場合は、請負者の責任において現状に復旧すること。
- 2) 作業写真は、作業前・各工程・作業後・作業後・使用材料及び監督官の指示する箇所を、状況・目的が明確に判断できるように撮影し、アルバムに整理して1部提出するものとする。
- 3) 本役務実施に際し疑義を生じた場合は、監督官と協議の上、その指示に従い実施するものとする。
- 4) 泥溜樹部の泥濘土砂は場外処分とし、産業廃棄物処理法に基づきマニフエストを提出すること。
- 5) 請負業者は、施工完了後速やかに下記書類各1部を工期内に監督官へ提出するものとする。実施工程表、写真及びその他監督官が指示した書類。
- 6) 完成検査は、役務完了及びすべての書類提出をもって工期内に実施するものとする。


6 特記事項

- 1) 施工中に使用する器材は、バキュームポンプ車・洗浄車とする。
- 2) 官側の電気は使用しないものとし、発電機等を使用すること。また、水道を使用する場合は、官側の指示に従い、使用した料金を徴収するものとする。


(3) 汚泥抜取数量算出表は、次のとおりである。

調整池	汚泥抜取数量算出 (m)
1号池	$((3.7 \times 3.2) - (1.1 \times 1.1) + (0.7 \times 0.7)) \times 0.26 = 2.8912$
2号池	$((7.2 \times 3.0) - (1.6 \times 1.6) + (1.2 \times 1.2)) \times 0.26 = 5.3248$
	$((3.0 \times 2.8) - (1.1 \times 1.1) + (0.7 \times 0.7)) \times 0.26 = 1.9968$
3号池	$((4.1 \times 3.1) - (1.1 \times 1.1) + (0.7 \times 0.7)) \times 0.26 = 3.1174$
4号池	$((3.0 \times 2.5) - (1.2 \times 1.2) + (0.8 \times 0.8)) \times 0.26 = 1.742$
5号池	$((3.1 \times 3.0) - (1.1 \times 1.1) + (0.7 \times 0.7)) \times 0.26 = 2.2308$
合 計 = 17.303 ≒ 17 m ³	

件 名	調整池溜樹汚泥抜取		縮 尺	図 示
図 名	仕 様 書			
作成日	令和7年12月1日		図面番号	2 / 4
	陸上自衛隊 玖珠駐屯地業務隊 管理科			


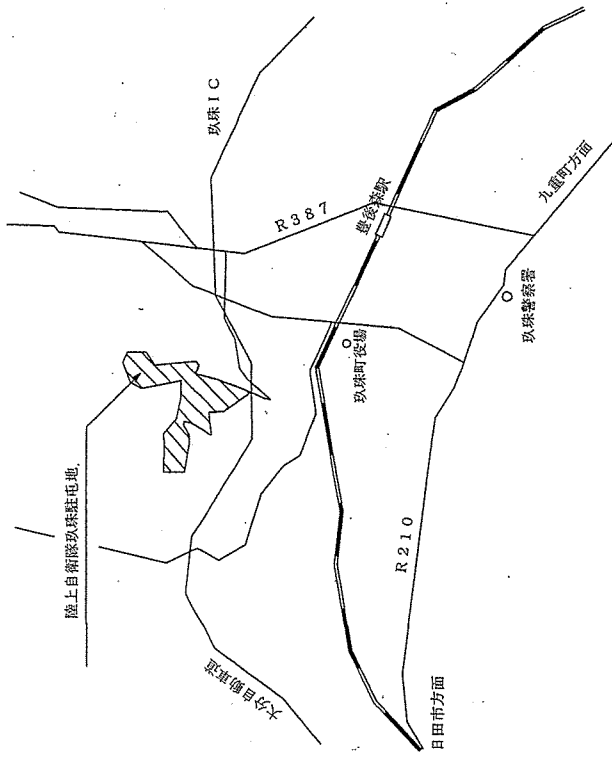


案内図 S=1:X

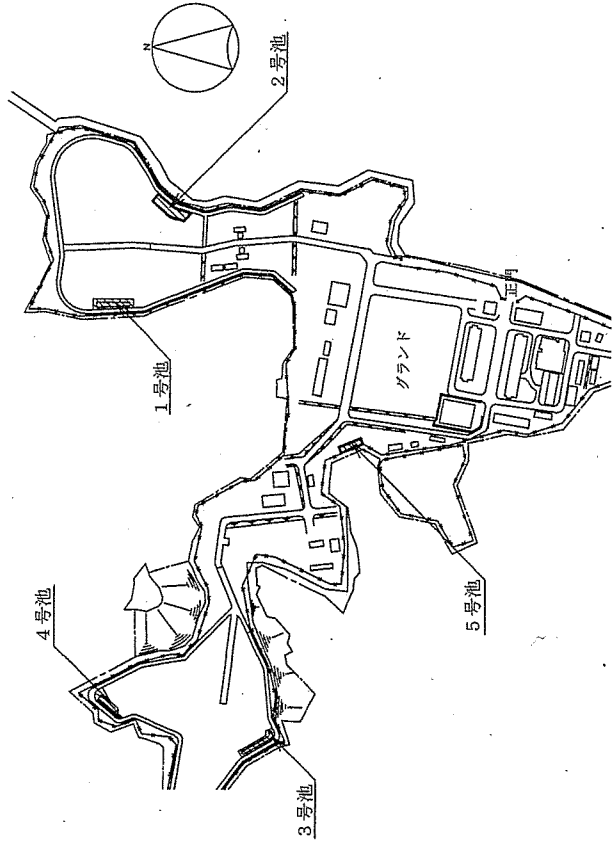



配置図 S=1:X

件名	調整池溜樹汚泥採取		
図名	案内図・配置図		
作成日	令和7年12月1日		
	陸上自衛隊 玖珠駐屯地業務隊 管理科		
縮尺	図面番号		図示
			3/4

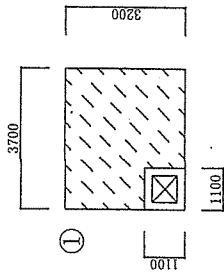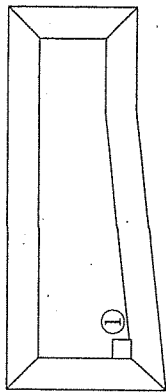



☒ : 溜槽 0.7m×0.7m

1号池 S=1/X

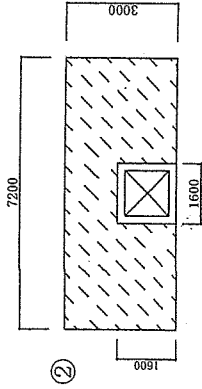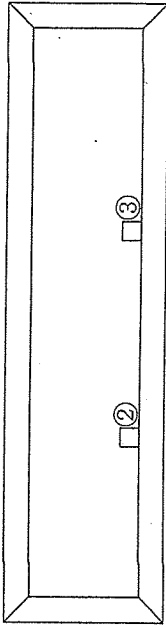



☒ : 溜槽 1.2m×1.2m

2号池 S=1/X

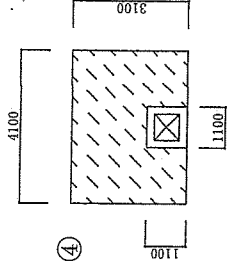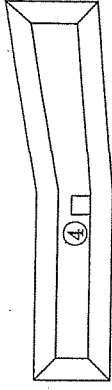



☒ : 溜槽 0.7m×0.7m

3号池 S=1/X

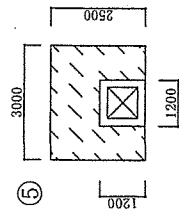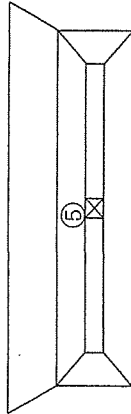


☒ : 溜槽 0.8m×0.8m

4号池 S=1/X

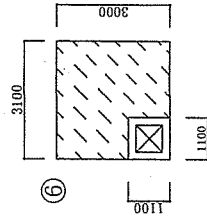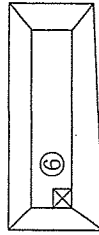

☒ : 溜槽 0.7m×0.7m

5号池 S=1/X

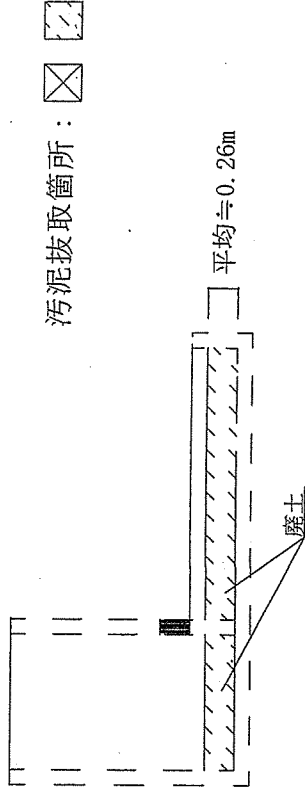

1~5号池溜槽断面図 S=1/X

件名	調整池溜槽汚泥採取		
図名	溜槽図		
作成日	令和7年12月1日		
陸上自衛隊 玖珠駐屯地業務隊 管理科	縮尺	図示	
		4/4	