









# 日出生台演習場光ケーブル補修工事

件名 日出生台演習場光ケーブル補修工事

図面仕様書

縮尺	作成年月日	令和 7年 4月 日	図面番号	1/6
業務隊長	管理科長	営繕班長	企画	施設係専門官
				
			管財主任	電気係
				
				担当者
				


湯布院駐屯地業務隊



**調査対象設備凡例**


■	電話不通射撃警戒ポスト 1～10及び22ポスト
□	光伝送装置 (OTDRによる疎通試験実施)
●	警告灯・情報板一体型
—	光ケーブルOF-SM (射撃統制所～演習場内光伝送装置)

凡	例
□	管理棟
□	ポスト・便所・通行止装置
□	ポスト・便所
●	警告灯・情報板一体型
●	情報板

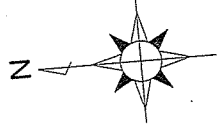

安心院町

玖珠町

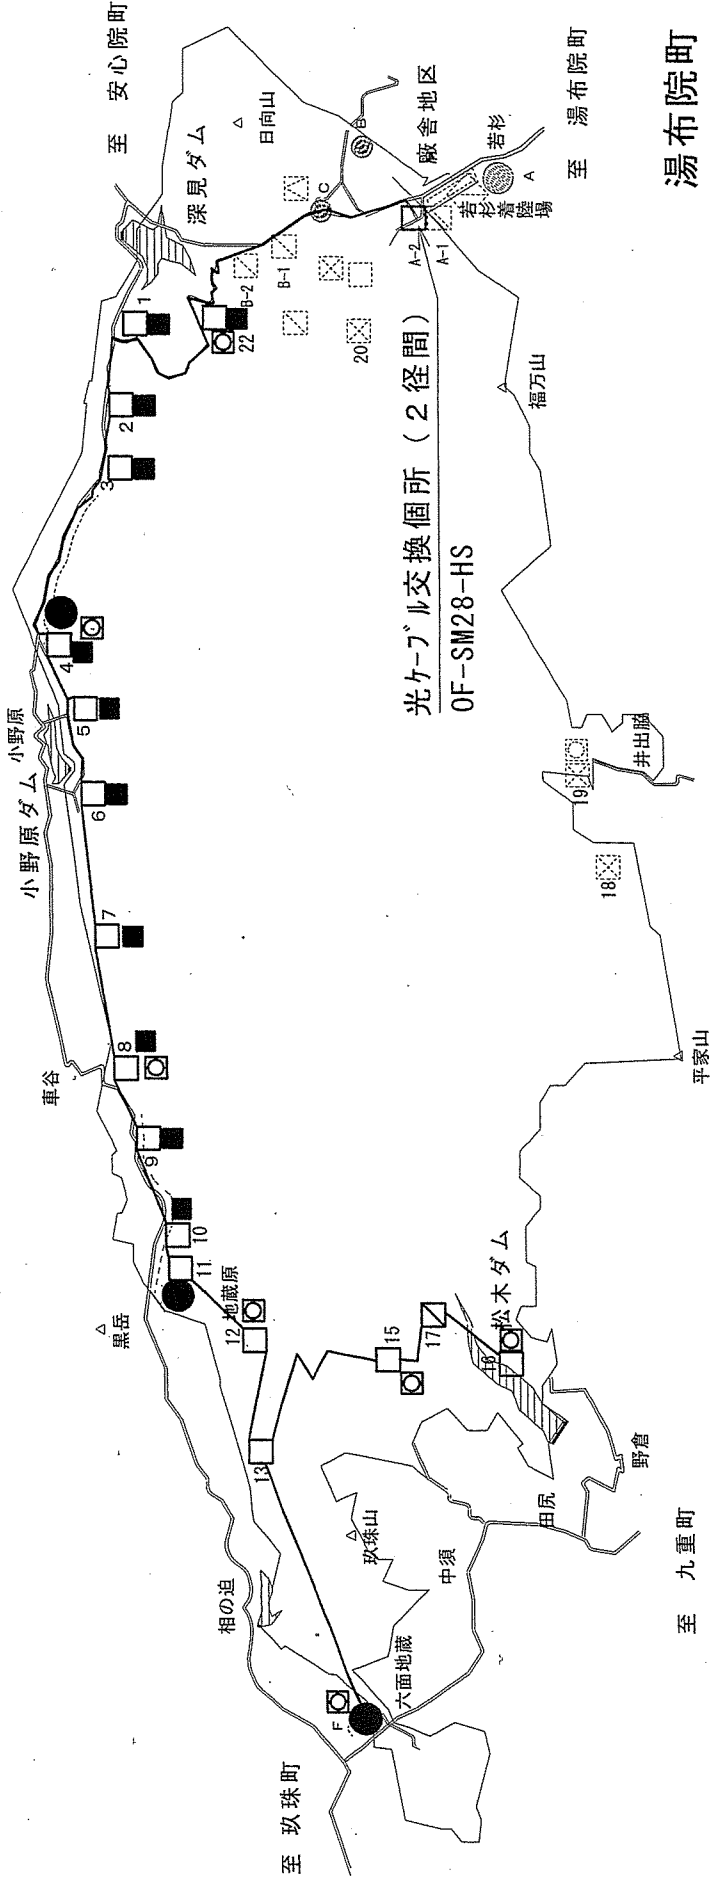


九重町

日出生台演習場区域

件名	日出生台演習場光ケーブル補修工事	図面番号	3/6
図名	光伝送系 系統図	縮尺	1/70,000
陸上自衛隊湯布院駐屯地業務隊		令和7年4月 日	



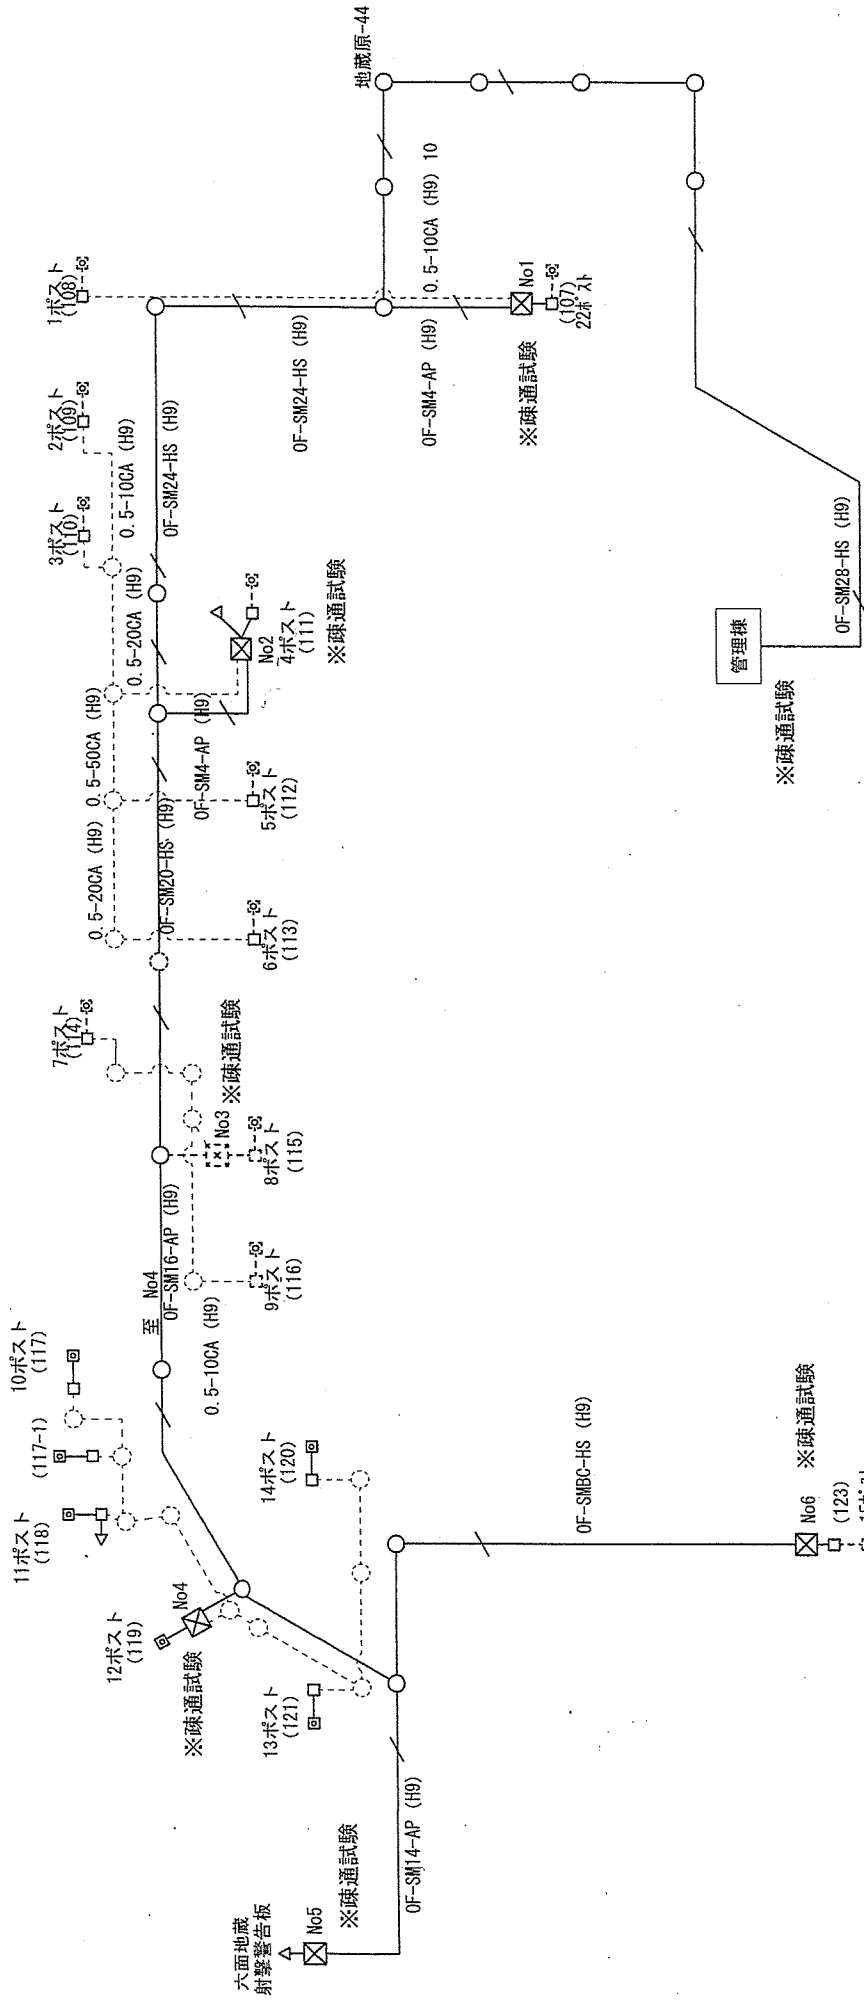

記号		凡例	名称	備考
□	調査範囲			
○	範囲外			
□	射撃警戒ポスト			電話不通 (22.1・2.3・4.5・6・8・9・10ポスト)
□	光伝送装置			電話回線7777 変換装置他 (No1・No2)
△	警告塔・情報板一体型			4ポスト (情報板ケーブル 番号無し)
○	通行止装置			
○	光ケーブル (架空・埋設)			OF-SM28-HS (H9)・OF-SM24-HS (H9)
○	ケーブル (架空・埋設)			
○	ケーブル接続点			

件名	日生台演習場光ケーブル補修工事	図面番号	5/6
図名	光ケーブル調査範囲図	縮尺	1/X
院名	陸上自衛隊湯布院駐屯地業務隊	令和7年4月	日

光成端箱端子番号  
光ケーブル心線番号

光ケーブル心線使用区分

12C 地蔵原329

20C 地蔵原267

24C 地蔵原167

28C 地蔵原77

※ 疎通試験

No7 (125) 16芯 1対			
光伝送装置	1		
光伝送装置	2		
予備	3		
予備	4		

※ 疎通試験

No6 (123) 15芯 1対			
光伝送装置	1		
光伝送装置	2		
予備	3		
予備	4		

※ 疎通試験

No5 (122) 六面			
光伝送装置	1		
光伝送装置	2		
予備	3		
予備	4		

※ 疎通試験

No4 (119) 19芯 1対			
光伝送装置	1		
光伝送装置	2		
予備	3		
予備	4		

※ 疎通試験

No3 (115) 8芯 1対			
光伝送装置	1		
光伝送装置	2		
予備	3		
予備	4		

※ 疎通試験

No2 (111) 4芯 1対			
光伝送装置	1		
光伝送装置	2		
予備	3		
予備	4		

※ 疎通試験

No1 (107) 22芯 1対			
光伝送装置	1		
光伝送装置	2		
予備 (カメラ)	3		
予備 (カメラ)	4		

弾着監視カメラ

No1 (142) カメラ制御盤			
予備	1		
予備	2		
予備	3		
予備	4		

弾着監視カメラ

No2 (143) カメラ制御盤			
予備	1		
予備	2		
予備	3		
予備	4		

No8 (127) 19芯 1対

光伝送装置	1		
光伝送装置	2		
予備	3		
予備	4		

1	光伝送装置	No7 (125)
2	光伝送装置	
3	予備	
4	予備	
5	光伝送装置	No6 (123)
6	光伝送装置	
7	予備	
8	予備	
9	光伝送装置	No5 (122)
10	光伝送装置	
11	予備	
12	予備	
13	光伝送装置	
14	光伝送装置	No4 (119)
15	予備	
16	予備	
17	光伝送装置	
18	光伝送装置	No3 (115)
19	予備	
20	予備	
21	光伝送装置	
22	光伝送装置	No2 (111)
23	予備	
24	予備	
25	光伝送装置	
26	光伝送装置	No1 (107)
27	予備 (カメラ)	
28	予備 (カメラ)	
29	カメラ光伝送装置	
30	予備 (カメラNo1)	
31	カメラ光伝送装置	弾着監視装置
32	予備 (カメラNo2)	
33	光伝送装置	
34	光伝送装置	No8 (127)
35	予備	
36	予備	

件名	日出生台演習場光ケーブル補修工事	図面番号	6/6
図名	光伝送系 系統図	縮尺	1/X
陸上自衛隊湯布院駐屯地業務隊		令和7年4月	日