



【72号建物】

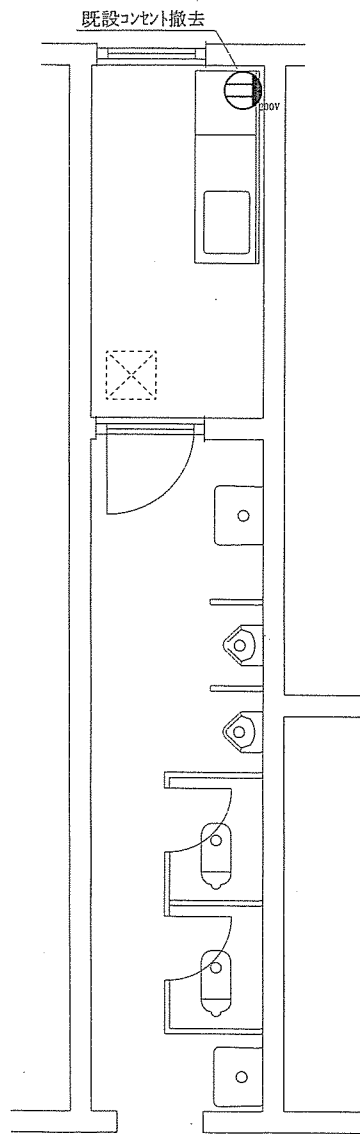

電気設備改修前配線図 S=1:50


露出スイッチボックス・プラグレット新設
EMEEF2.0-3C(立下りメタルA型4m・天井PF16配管8.5m) 12.5m

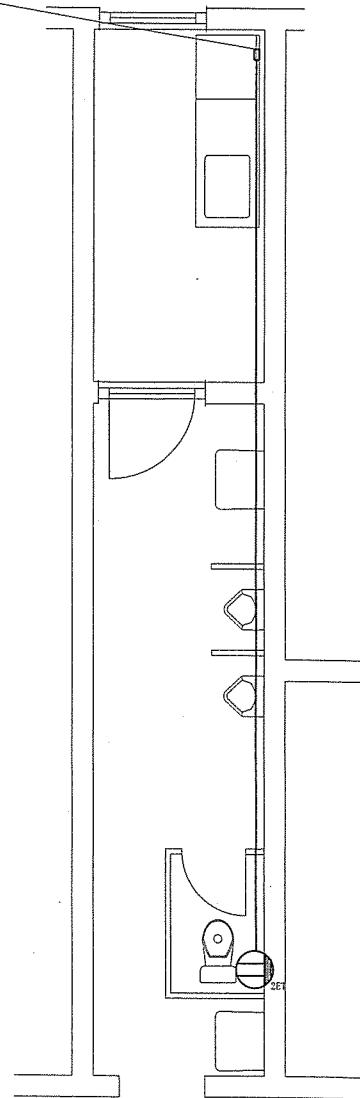


電気設備改修後配線図 S=1:50

接地付きコンセント新設 1個
EMEEF2.0-3C(立下りメタルA型4m
・天井PF16配管8.5m)12.5m

【75号建物】

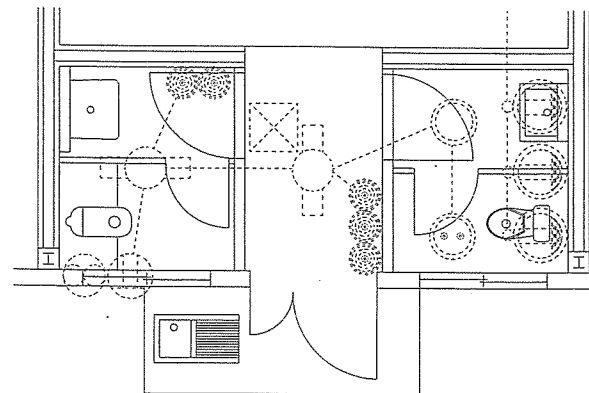

電気設備改修前配線図 S=1:50

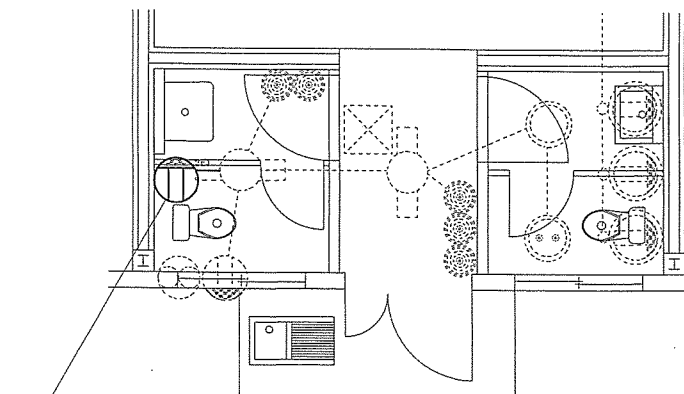

接地付きコンセント新設 1個
EMEEF2.0-3C(立下りメタルA型2m・天井PF配管1m) 3m

電気設備改修後配線図 S=1:50

件名	湯布院駐屯地便所改修工事	図面番号	21/27
図名	電気設備改修図(72号・75号)	縮尺	図示
	陸上自衛隊湯布院駐屯地業務隊	令和7年4月	日