


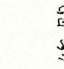





# 体育館ヒートポンプ式 給湯器補修工事


件名	体育館ヒートポンプ式給湯器補修工事			図面No.	1/5
図名	表紙			縮尺	—
業務課長	管理科長	電気係長	給排水係長	管財係	設計者
					
陸上自衛隊 与那国駐屯地業務隊					令和7年5月26日





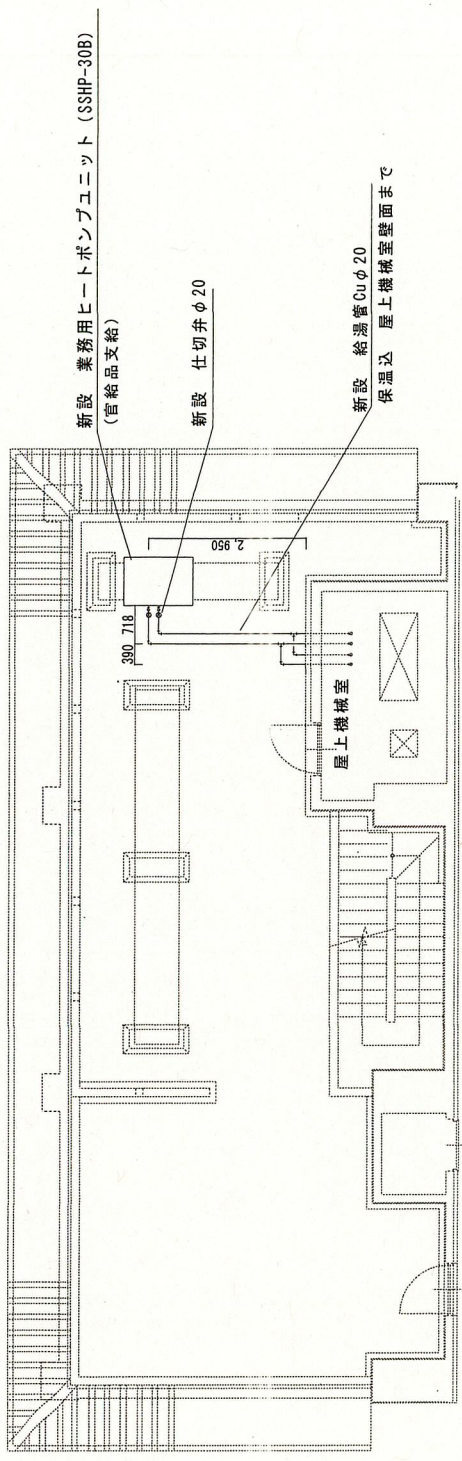

1F屋上詳細図 (新設設備) S=1 : 500

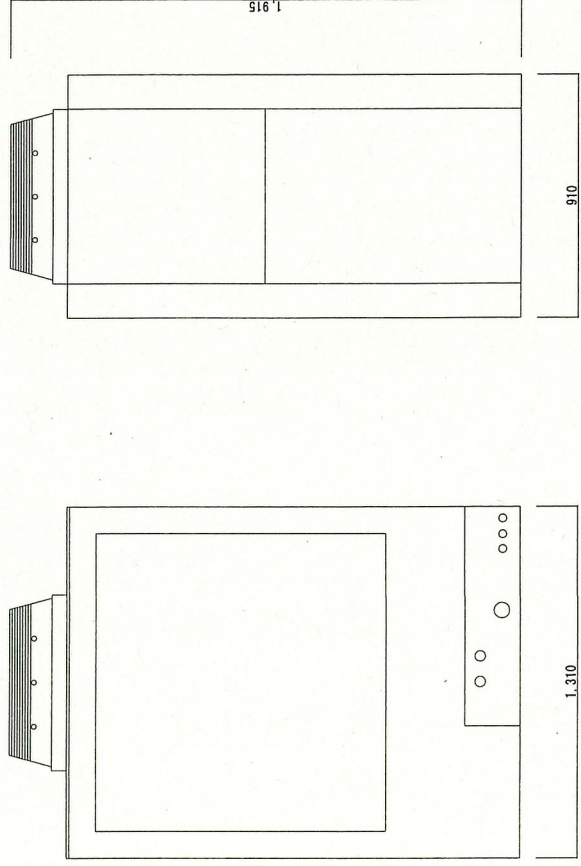


機器姿図 S=1:20


○既設機器仕様 (昭和鉄工 業務用ヒートポンプユニット)

形 式	SRHK-15EH
相 定 格 電 圧	三 相 200V
冷 媒	R744 6.8 k g
製 品 質 量	510 k g

件 名	体育館ヒートポンプ式給湯器補修工事	図面No.	4/5
図 名	詳細図	縮 尺	
	陸上自衛隊 与那国駐屯地業務隊		令和7年5月26日

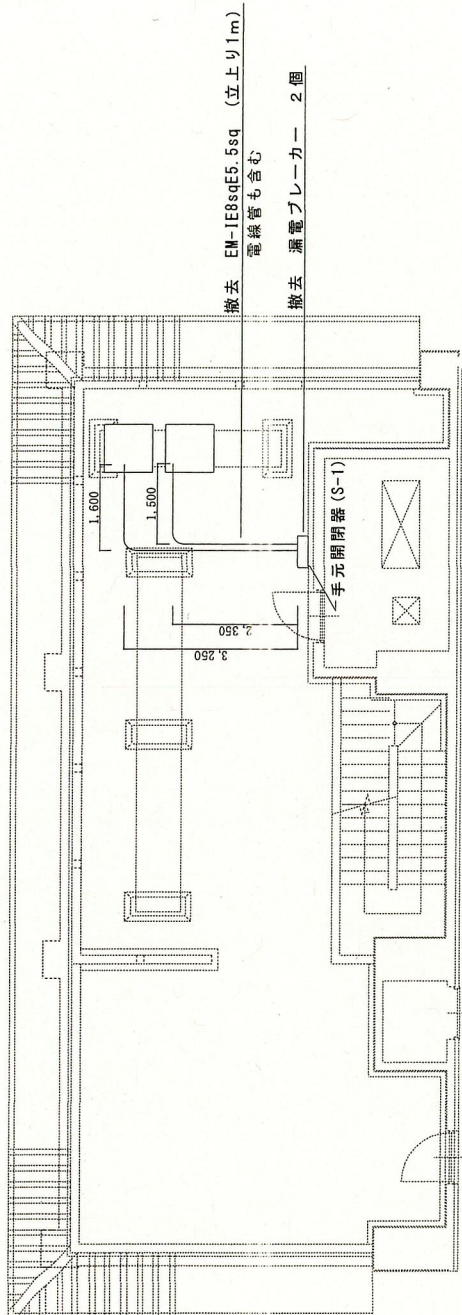

1F屋上配線図 (既設備) S=1 : 500

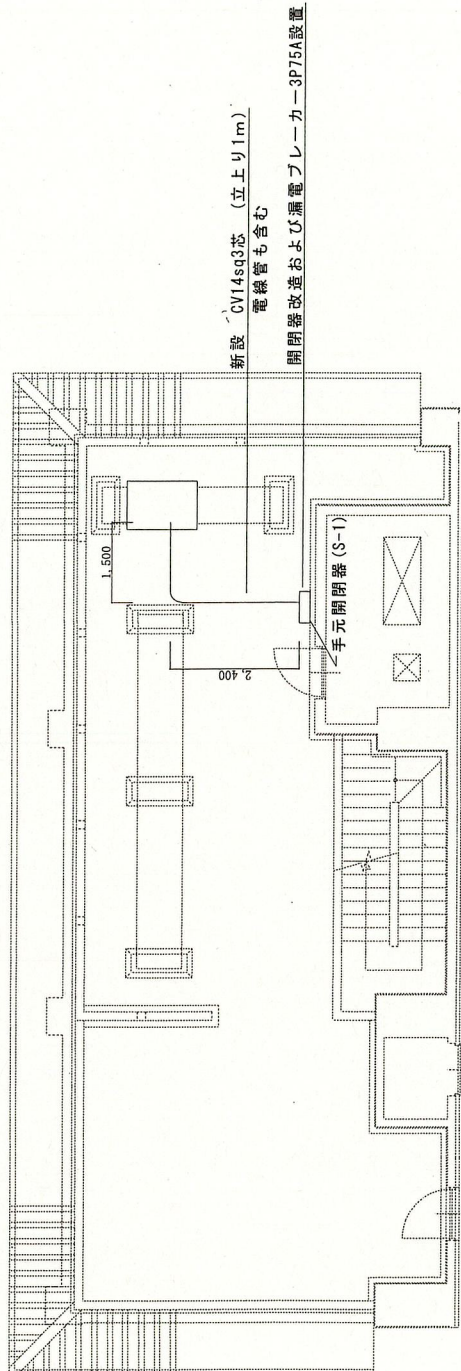

1F屋上配線図 (新設備) S=1 : 500

件名	体育館ヒートポンプ式給湯器補修工事	図面No.	5/5
図名	配線図	縮尺	
	陸上自衛隊 与那国駐屯地業務隊		令和7年5月26日