

比川宿舎遊具修理

件名	比川宿舎遊具修理						図面No.	1 / 3
図名	表紙						縮尺	—
業務隊長	厚生科長	厚生班長	管理科長	工事企画主任	管財係		作成者	
陸上自衛隊 与那国駐屯地業務隊							令和7年度11月25日	

仕様書

1 件名

比川宿舎遊具修理

2 場所

沖縄県八重山郡与那国町与那国3126-1 陸上自衛隊与那国駐屯地比川宿舎

3 履行期間等

(1) 履行期間 契約日～令和7年3月31日(月)

(2) 作業時間等

作業時間等は、8時30分から17時とし、土曜日、日曜日、祝日及び年末・年始休暇を作業不能日として見込んでいる。

3 概要

宿舎内に設置された既設遊具(すべり台)撤去1台、新たな仕様に基づく遊具(すべり台)設置1台及び付帯作業を仕様書に基づき実施する。

4 一般事項

(1) 本件において図面及び特記仕様書に記載なき事項は、防衛省整備計画局制定 土木工事共通仕様書(防整技第7186号「H28.3.31」)による。

(2) 本件に際し疑義を生じた場合は、監督官と協議しその指示に従うものとする。

(3) 本件に際し、仕様書に記載なき事項で取合い上及び技術的に当然施工すべき事項については、受注者の責任において施工するものとする。

(4) 本件に際し、他の構造物等に損傷を与えないよう十分注意するものとし、万一損傷を与えた場合は、受注者の責任において原形復旧するものとする。

(5) 本件に際し、事故・火災防止及び第三者への被害等の安全管理には十分注意するものとし、万一災害等が発生した場合は、受注者の責任において処置するとともに、速やかに監督官に報告するものとする。

(6) 本件に必要な電気及び水は受注者が負担するものとする。

(7) 本件の写真は、作業前、作業中、作業後、主要な作業段階ごと、隠蔽箇所、完成検査状況、全ての使用材料、発生材の搬入集積状況及び監督官の指示する箇所を撮影し、写真台帳(A4版)に整理の上、監督官に提出するものとする。なお、写真データは工事完了後確実に破棄するものとする。

(8) 本件に際し、監督官が指示した書類は速やかに作成し提出するものとする。

(9) 本件に使用する材料は、監督官の検査を受け合格後使用するものとする。

(10) 作業終了時は、現場の清掃及び片付けを実施するものとする。

(11) 受注者は作業開始前に危険予知活動(KY・TBM)を実施し、安全管理を徹底するものとする。

(12) 駐屯地への入出門、各施設への立ち入り及び交通規制等、駐屯地内での行動は、駐屯地諸規則並びに監督官の指示に従うものとする。

5 特記事項

(1) 現場確認

ア 本役務に先立ち事前に現地確認を実施すること。

イ 仕様書と現場施工数量が異なる場合、仕様書数量を優先し、変更場所は監督官の指示による。

(2) 数量表

下表記載の製品名は参考製品名であり、製品を指定するものではない。

工事種別	規格・寸法	数量	備考
遊具工			
すべり台遊具	(株)コトブキ製 プレイポートワンダー CP-01971C 同等品 基礎工共	1 箇所	基礎工共
人工芝工			
人工芝	トリックフィールド エア30 同等品	20 m ²	遊具下
下地シート	セパレートフィルター 1×2.5m巻 同等品	1 巻	〃
撤去工			
すべり台遊具	ステンレス製	1 箇所	
人工芝工	下地共	20 m ²	
仮設工			
ラフテレーンクレーン	25t(OP付)	4 日	
油圧ショベル	0.1m ³ 級	4 日	
ダンプトラック	4t	5 日	
転圧機	振動コンパクター	2 日	

(3) 材料

ア 本役務に使用する材料は設計図書に適合するものとし、撤去工・仮設工を除きすべて新品とする。

イ 新設遊具は、(一社)日本公園施設業協会会員企業整備、同協会団体賠償責任保険適用製品とし、事前に承認図(安全領域内の人工芝施工範囲を含む)を監督官へ提出すること。

ウ 本役務での工事種別は、下表の規格又は同等品以上とする。また、数量は参考数量とし受注者は現地の状況に応じて所要の数量により施工すること。

エ 材料の搬入ごとに、監督官に報告する。ただし、あらかじめ監督官の承諾を受けた場合は、この限りでない。

(4) 仮設

本役務で使用する電気・水道は受注者側負担とする。



(5) その他

ア 本役務は、入居中の宿舎で実施することを考慮し、安全管理及び工程管理に配慮すること。


イ 発生材のうち、有価物は重量を測定し、監督官の指定場所へ搬入すること。

ウ 発生材のうち、産業廃棄物は、請負者の責任において適法に処分すること。

件名	比川宿舎遊具修理	図面No.	2/3
図名	仕様書	縮尺	Non
陸上自衛隊 与那国駐屯地業務隊		令和7年11月	

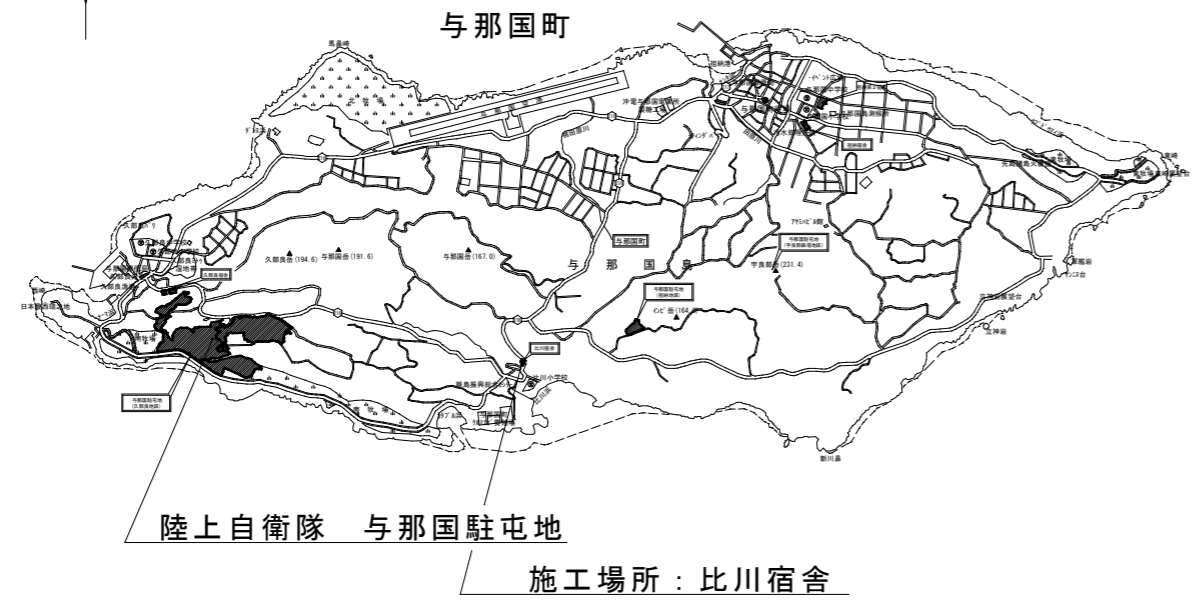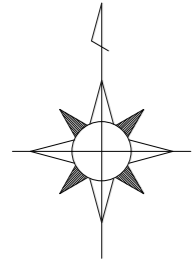


比川宿舎 案内図 S=1:75,000

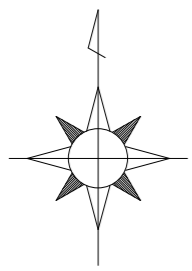

既設遊具：すべり台(SUS製)撤去(基礎共)
人工芝(平面・遊具下)範囲

新設遊具設置位置：細部は監督官の指示による。

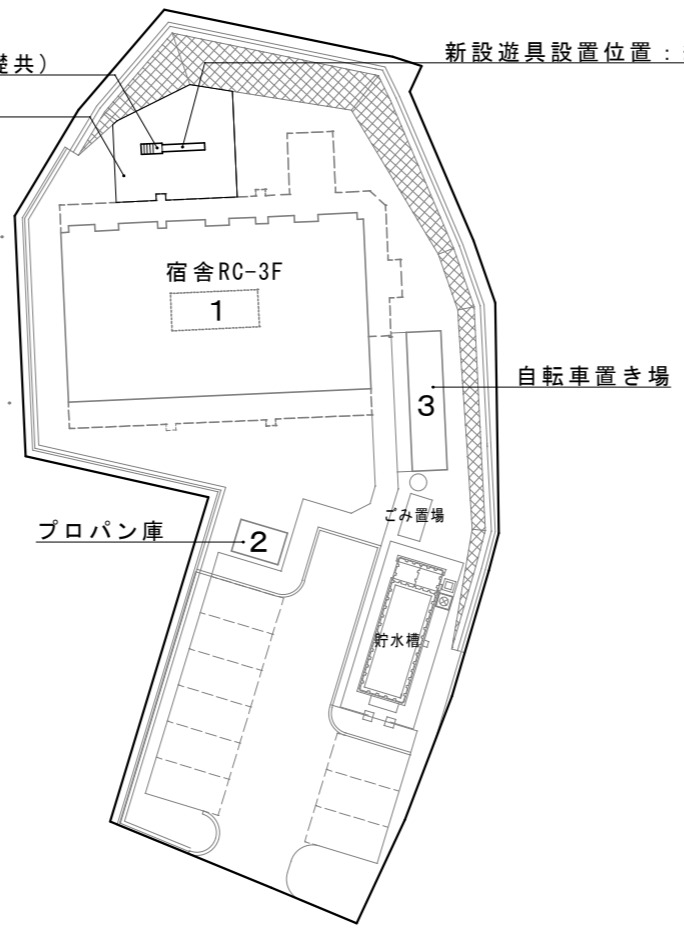

施工場所周辺配置図 S=1:500

件名	比川宿舎遊具修理	図面No.	3 / 3
図名	案内図・施工場所周辺配置図	縮尺	図示
陸上自衛隊 与那国駐屯地業務隊		令和7年11月	