

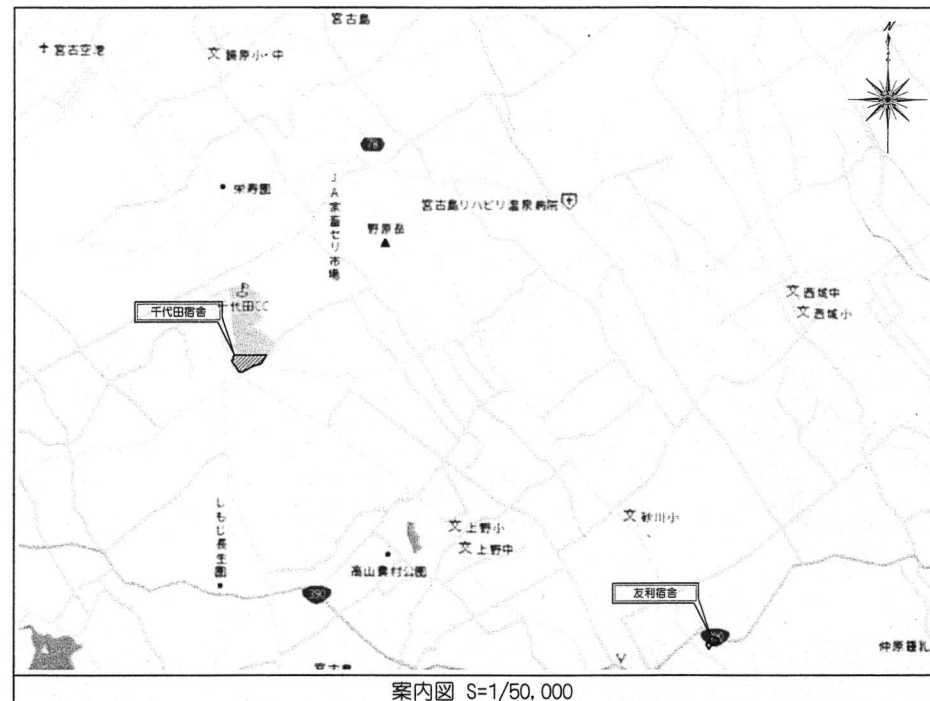


## 特記仕様書

- 1 件名  
宮古島（7）宿舎蒸発散施設整備役務
- 2 場所  
(1) 沖縄県宮古島市上野字野原97-3 陸上自衛隊千代田宿舎  
(2) 沖縄県宮古島市城辺字友利133-1 陸上自衛隊友利宿舎
- 3 履行期間  
令和7年4月1日から令和8年3月31日まで
- 4 概要  
各宿舎における指定箇所の草刈り及び刈草処理
- 5 一般仕様
  - (1) 一般事項
    - ア 本役務は、本仕様書に基づき誠実にを行う。
    - イ 本役務の実施に当たっては、適用を受ける関係法令等（条例を含む。）を遵守し実施する。
    - ウ 本仕様書に定められた内容に疑義が生じた場合は、監督官と協議しその指示に従う。
    - エ 本役務の実施に当たり、本仕様書に明記なき事項についても作業上当然処置すべき事項は、受注者の負担で実施する。
  - (2) 宿舎への立入り及び規則厳守の徹底
    - ア 宿舎への立ち入り及び行動（火気取扱い・通路等）は、当該宿舎の規制（部隊諸規則）及び関係者の指示を厳守して行うものとし、作業地域以外への立入りを禁止する。  
なお、やむを得ず当該地域以外への立入りを必要とする場合は、所定の手続きを行う。
    - イ 宿舎の区域内における車両の通行ルート及安全対策については、受注者において十分管理するものとし、通行ルート、作業場所周辺の道路等は、土砂等の飛散による粉じんが発生しないように清掃しなければならない。
    - ウ 宿舎の区域内の施設等に損傷を与えないよう十分注意して作業する。万一破損させた場合は、速やかに監督官及び宿舎の管理者に報告するとともに、受注者の負担において原形に復旧する。また、第三者等に損害を与えた場合は、受注者の責任において補償する。
  - (3) 作業時間  
本役務における作業時間は、8時30分から17時までとする。ただし、これを超える時間については、監督官と協議の上、実施する。
  - (4) 提出書類等
    - ア 本役務の写真は、カメラ（カラー）又はデジタルカメラ（総画素数80万画素数以上及びファイル形式JPEG）を使用し、着手前、作業中、完了時及び監督官の指示するところを撮影し、監督官に提出する。
    - イ その他の提出書類等は、標準仕様書及び監督官の指示による。
- 6 役務仕様
  - (1) 予定数量
    - ア 千代田宿舎 7,212㎡（12回/年） 延べ86,544㎡
    - イ 友利宿舎 1,791㎡（12回/年） 延べ21,492㎡
  - (2) 実施時期  
草刈り作業は、毎月1回（第2週）を基準として実施する。なお、細部の実施日は、監督官と協議のうえ決定する。
  - (3) 実施要領
    - ア 草刈りは、示された地域をむらなく実施する。
    - イ 草刈りの高さは3cmを基準とし、見栄えよく刈り込む。ただし監督官の指示がある場合にはその指示による。
    - ウ 刈草は、所定の処分場へ搬入を行い適切に処分し、処分量等が記載された伝票等を監督官に提出する。


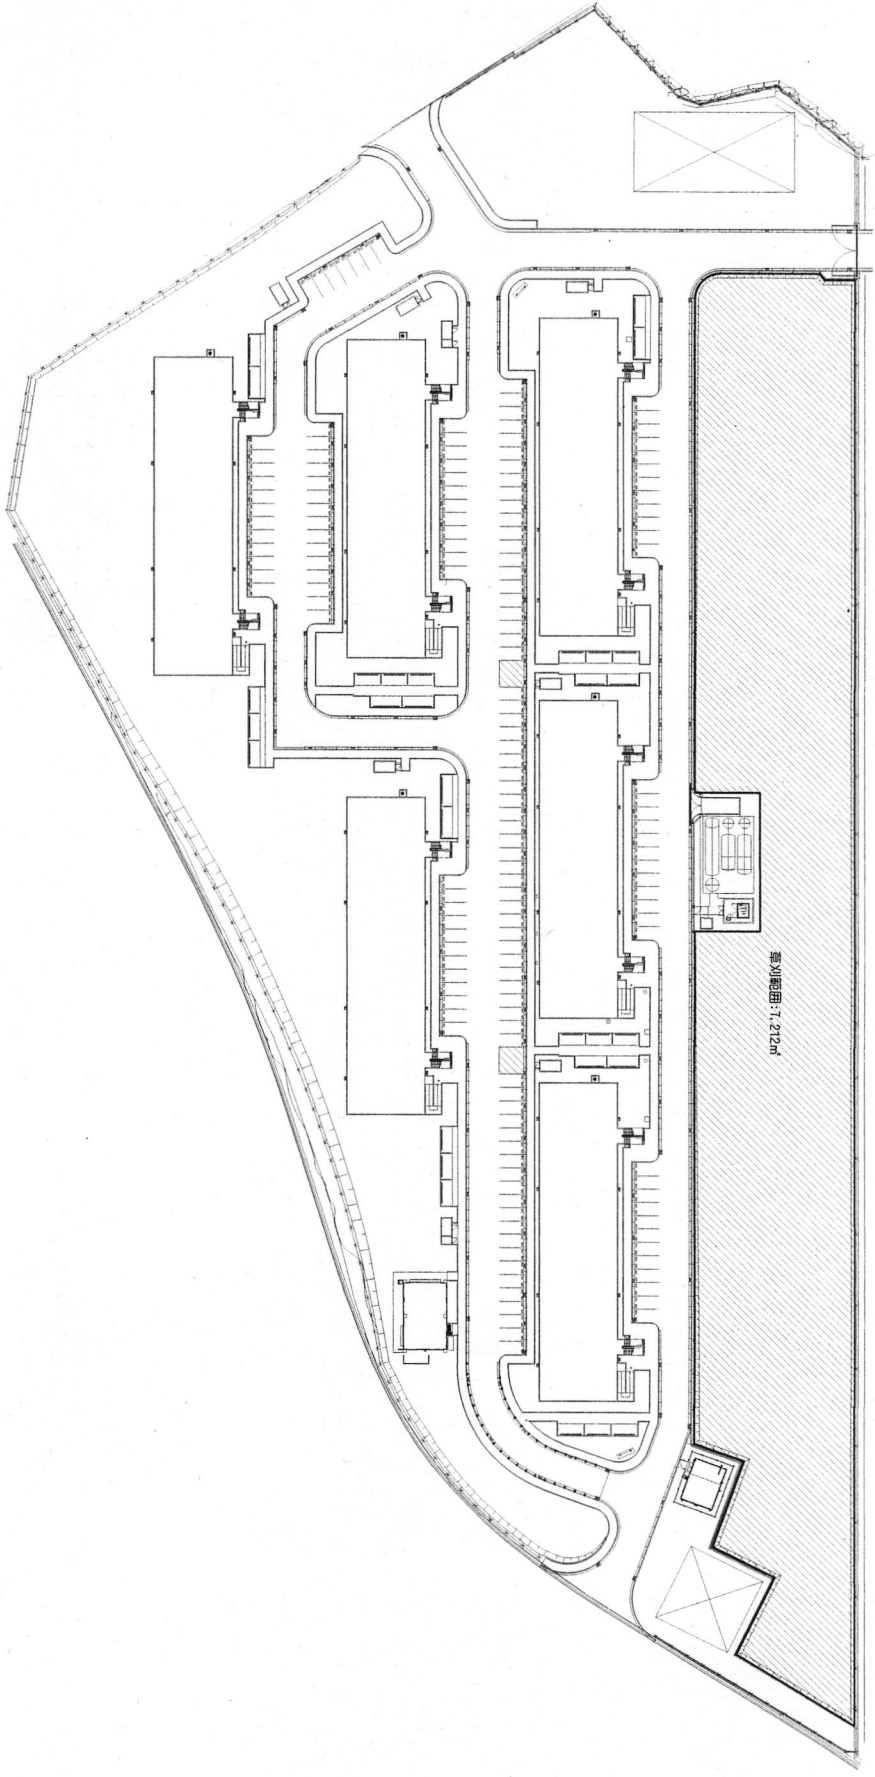


|              |                   |         |       |
|--------------|-------------------|---------|-------|
| 件名           | 宮古島（7）宿舎蒸発散施設整備役務 | 図面番号    | 2 / 4 |
| 図名           | 特記仕様書・案内図         | 縮尺      | 図示    |
| 宮古島駐屯地業務隊管理科 |                   | RT.1.31 |       |

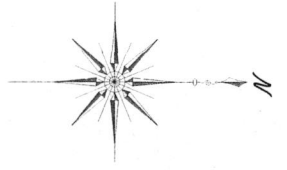

※面積は、水平投影面積とする。

|               |                    |    |         |
|---------------|--------------------|----|---------|
| 件名            | 宮古島 (7) 宿舍蒸気施設整備役務 | 図番 | 3 / 4   |
| 図名            | 千代田宿舍配置図           | 縮尺 | 1/1,000 |
| 宮古島駐屯地業務隊 管理科 |                    | 図号 | RT.1.31 |

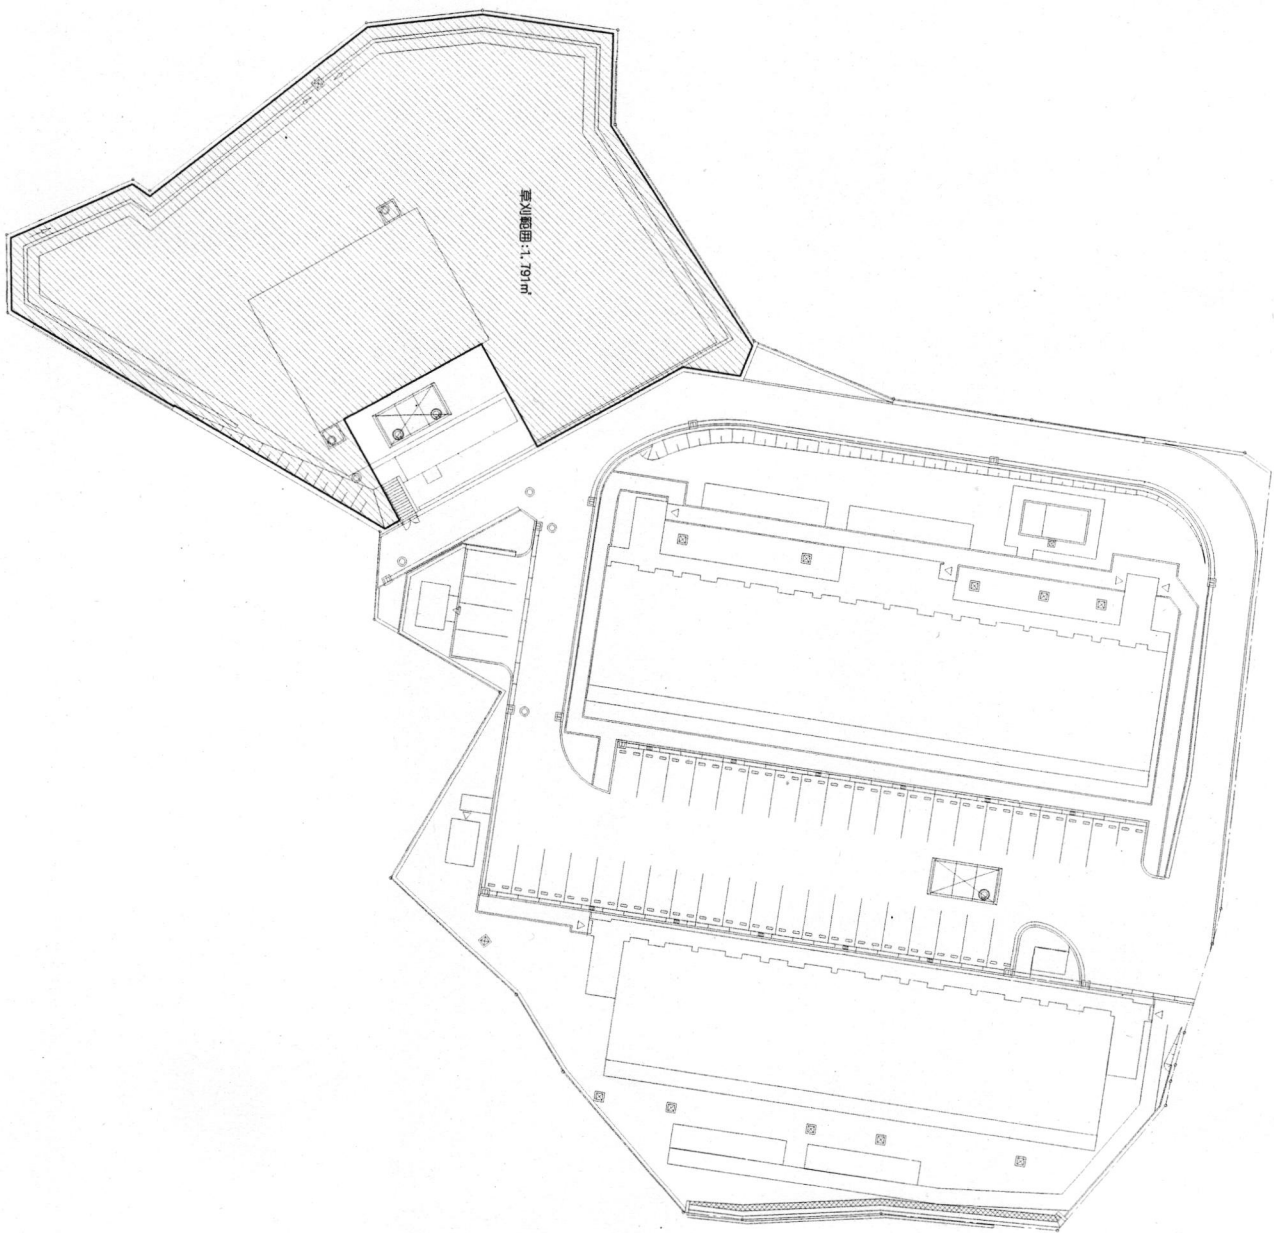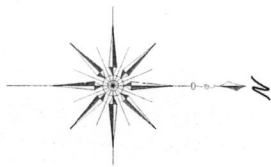

\*本図は、水平投影面図とする。

|               |                    |      |         |
|---------------|--------------------|------|---------|
| 件名            | 宮古島(7) 宿舍兼待機施設整備役務 | 図面番号 | 4 / 4   |
| 図名            | 友利宿舍配置図            | 縮尺   | 1/500   |
| 宮古島駐屯地業務隊 管理科 |                    | 日付   | RT.1.31 |