

石垣（7）地下燃料タンク漏洩点検及び清掃役務

件名	石垣（7）地下燃料タンク漏洩点検及び清掃役務			
図面名称	表紙			
業務隊長	管理科長	工事企画		作成者
陸上自衛隊石垣駐屯地業務隊管理科			図面番号	1 / 6

仕 様 書

1 件 名

石垣（7）地下燃料タンク等漏洩点検及び清掃役務

2 場 所

沖縄県石垣市宇平得大俣1273番404 陸上自衛隊石垣駐屯地

3 概 要

- (1) 24号建物地下燃料タンク及び埋設配管漏洩点検及び清掃・・・一式
地下タンク（軽油） 40KL×2基
- (2) 1号建物地下燃料タンク及び埋設配管漏洩点検及び清掃・・・一式
地下タンク（軽油） 15KL×4基

4 期 間

契約締結日から令和8年3月27日までとする。

5 一般事項


- (1) 本役務は、本特記仕様書によるほか、設計図及び標準仕様書等に基づき実施するものとする。
なお、特記仕様書の記載内容は、標準仕様書等の記載内容に優先するものである。また、これらに定めのない事項については、監督官との協議によるほか、以下の基準類により実施するものとする。
(7) 建築保全業務共通仕様書 平成30年版
(4) 地下貯蔵タンク等及び移動貯蔵タンクの漏れの点検に係る運用上の指針について（消防危第33号（平成16年3月18日））
- (2) 本役務の実施に当たっては、適用を受ける関係法令等（条例を含む。）を遵守し、材料の選定、品質性能の確保、工法の選定、検査等を実施するものとする。
- (3) 設計図書に定められた内容に疑義が生じた場合又は現場の納まり、取合い等の関係で、設計図書によること困難若しくは不都合が生じた場合は、監督官と協議の上実施するものとする。
- (4) 本役務の実施に当たり、設計図書に明記なき事項についても作業上当然処置すべき事項は、受注者の負担で実施するものとする。
- (5) 駐屯地への立入り及び行動（出入門手続・火気取扱・通行路等）は、当該駐屯地の規則及び担当官の指示を厳守して行うものとし、作業地域以外への立入りは禁止とする。
なお、やむを得ず作業地域以外への立入りを必要とする場合は、担当官と協議し、所定の手続きを行うこと。
- (6) 役務の作業に際して他の箇所へ損傷を与えないよう十分注意して実施し、万一破損させた場合は、速みやかに担当官に報告するとともに、請負業者の負担において原形に復旧するものとする。
- (7) 役務にあたっては、火災予防、安全管理に十分留意するものとする。
- (8) 本役務の写真は、着手前・完了後及び担当官の指示する箇所を撮影し、完了後隠蔽となる部分は確実な写真管理を実施するものとする。役務完了後、A4判写真帳に整理して1部担当官へ提出するものとする。その際、提出する写真は鮮明な写真を添付するものとする。
- (9) 本役務では原則として、作業で必要とする電力及び水道は、請負業者が負担するものとする。

6 特記事項

- (1) 漏洩点検については、以下の項目を基準とし実施するものとする。
(7) 点検に際し、あらかじめ監督官から状況を聴取し、点検の参考とする。
(4) 漏洩点検の方法は、「地下貯蔵タンク等及び移動貯蔵タンクの漏れの点検に係る運用上の指針について（平成16年3月18日）」による点検方法とし、事前に担当官の承認を得る。
(9) 測定を行う点検は、定められた測定機器又は当該事項専用の測定機器を使用すること。
(5) 異常を発見した場合には、同様な異常の発生が予想される箇所の点検を行うこと。


- (2) タンク清掃については、以下の項目を基準とし実施するものとする。

- (7) タンクの清掃方法は潜入方法とし、タンク内の酸素濃度を確認した後、清掃を実施すること。また、タンク内へ常に送風を行い、清掃中はタンク出入口に作業員を待機させるものとする。
 - (4) タンク内の残油については、タンクローリー等に仮貯蔵するものとする。
 - (9) タンク内部に沈殿している水分、錆び及びスラッジ並びにその他不純物は、確実に除去するものとする。
- (3) 本役務で発生した発生材については、請負業者の負担において産業廃棄物として関係法令等に基づき適切に処分し、産業廃棄物管理票（E票）の写しを1部提出するものとする。

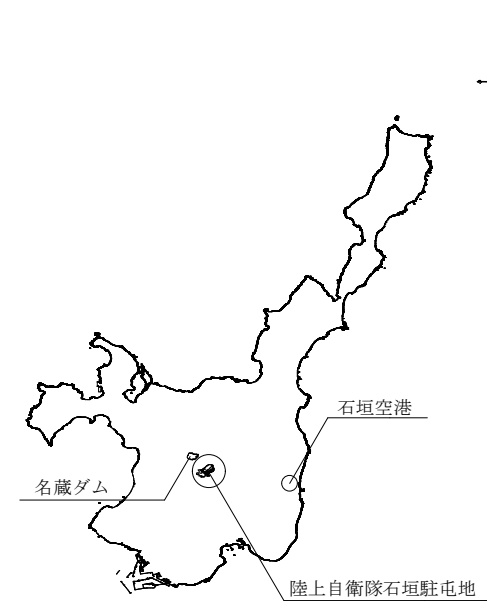


案 内 図

件 名	石垣（7）地下燃料タンク漏洩点検及び清掃役務		
図面名称	仕様書	縮 尺	図 示
陸上自衛隊石垣駐屯地業務隊管理科		図面番号	2 / 6

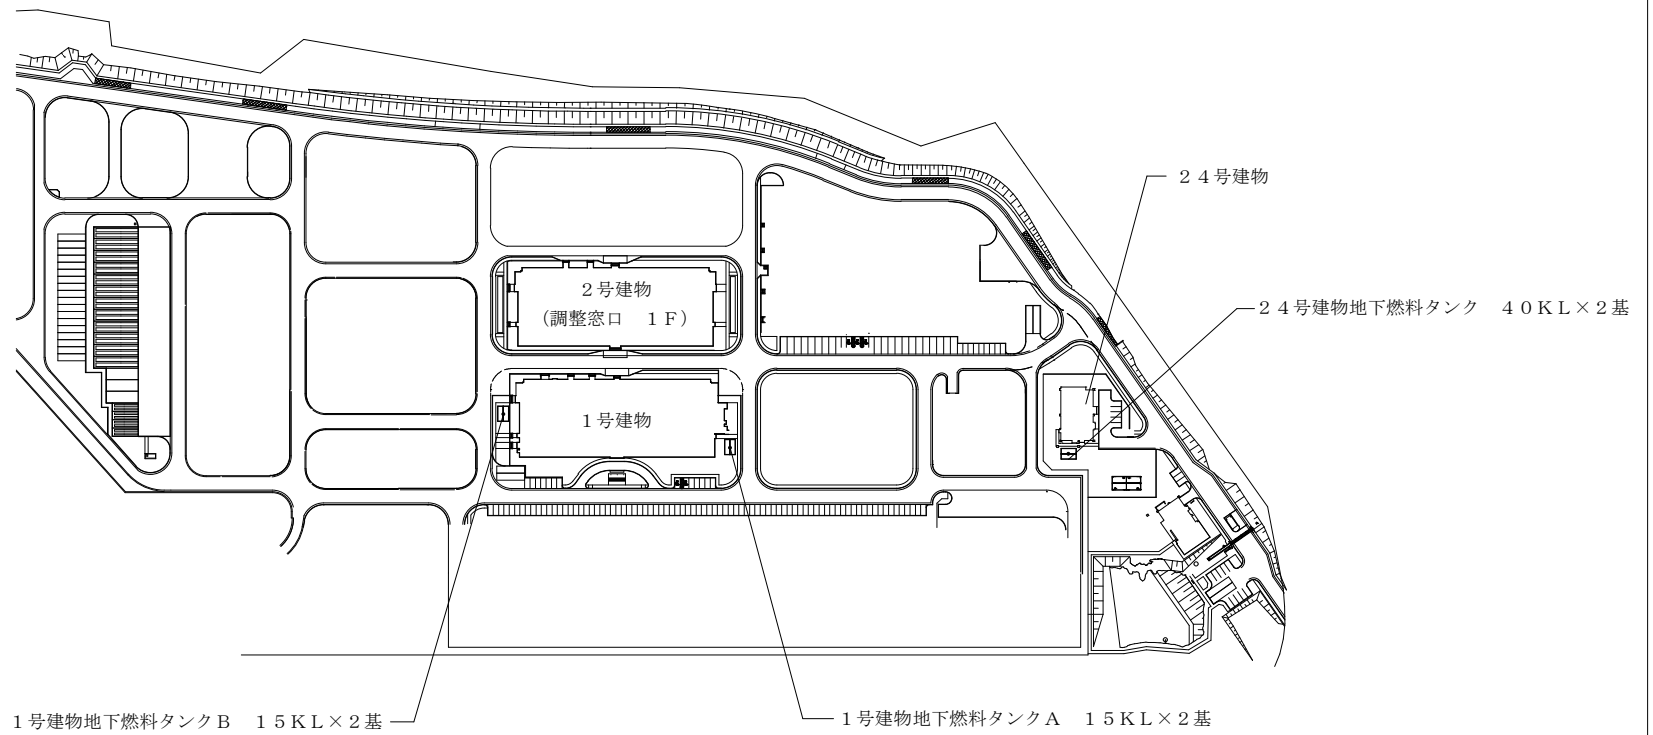

件名	石垣(7)地下燃料タンク漏洩点検及び清掃役務		
図面名称	仕様書	縮尺	図示
	陸上自衛隊石垣駐屯地業務隊管理科	図面番号	3/6

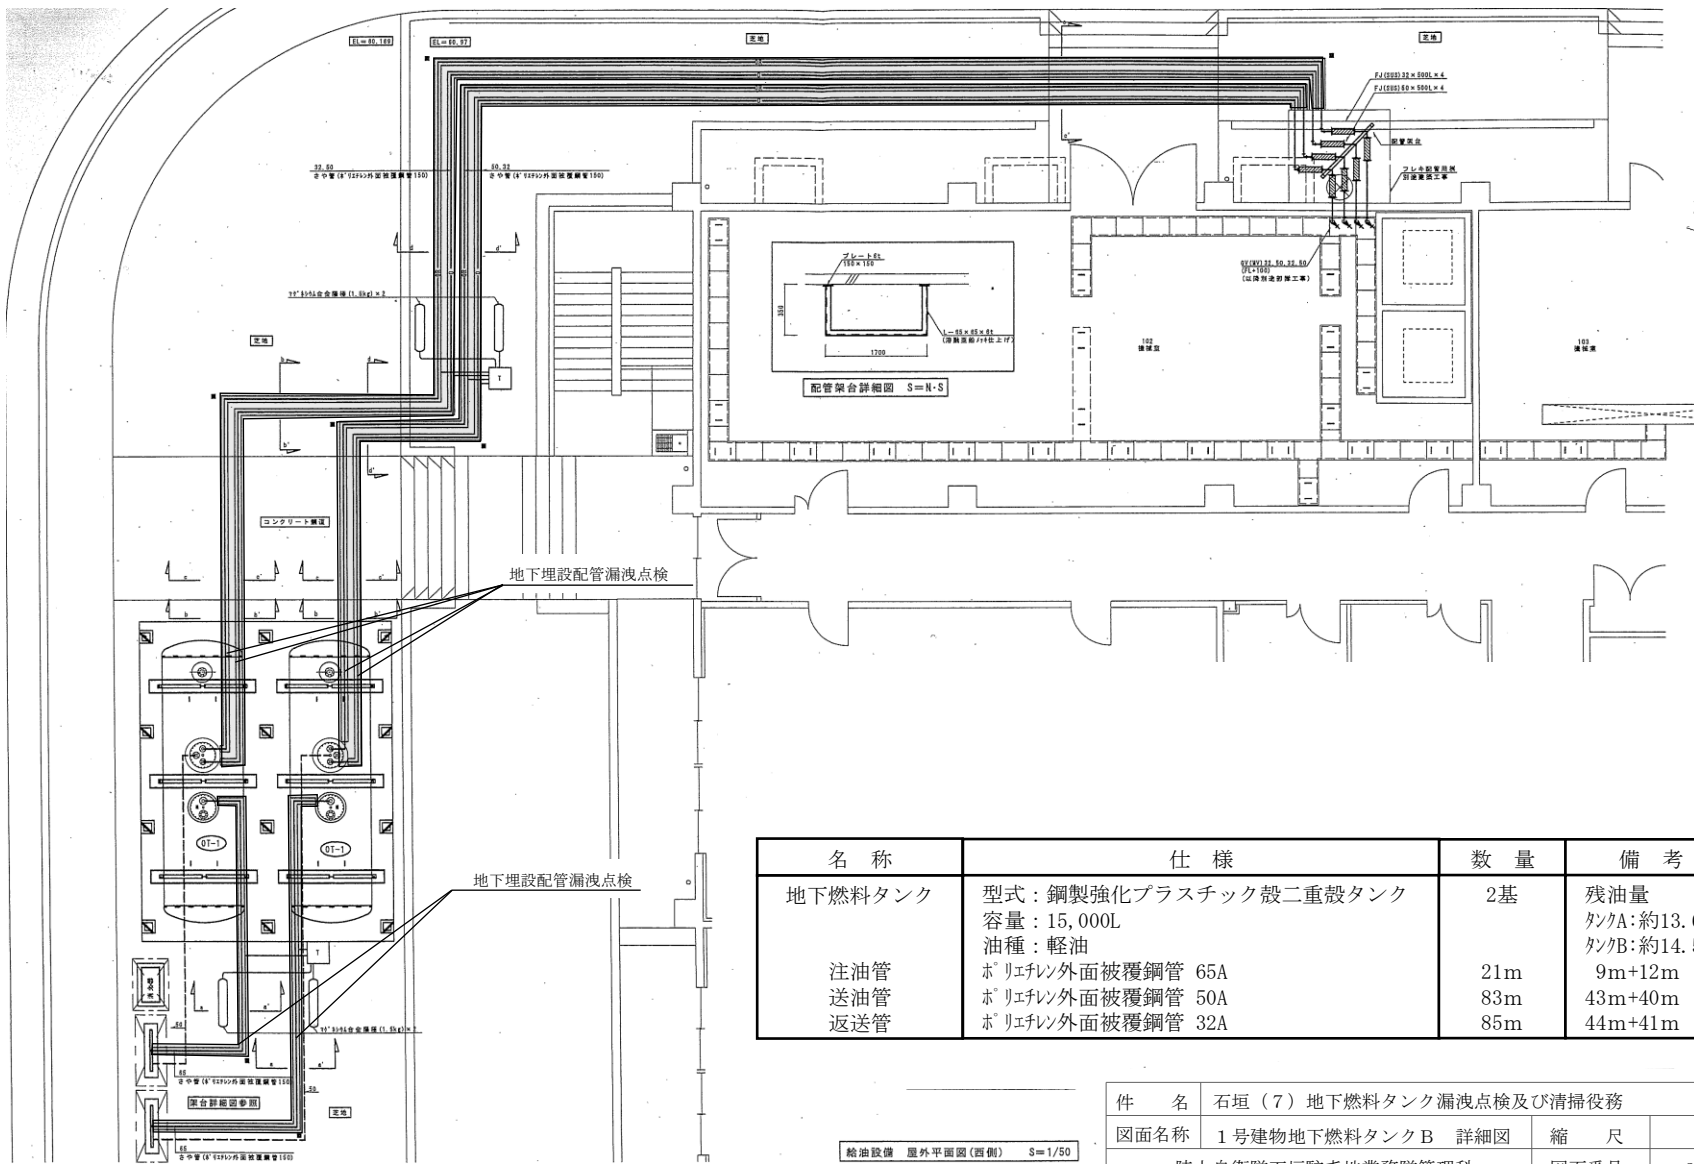

名称	仕様	数量	備考
地下燃料タンク	型式：鋼製強化プラスチック殻二重殻タンク 容量：15,000L 油種：軽油	2基	残油量 タンクA：約13.6L タンクB：約14.5L
注油管	ポリエチレン外面被覆鋼管 65A	21m	9m+12m
送油管	ポリエチレン外面被覆鋼管 50A	83m	43m+40m
返送管	ポリエチレン外面被覆鋼管 32A	85m	44m+41m

給油設備 屋外平面図(西側) S=1/50

件名	石垣(7)地下燃料タンク漏洩点検及び清掃役務		
図面名称	1号建物地下燃料タンクB 詳細図	縮尺	—
	陸上自衛隊石垣駐屯地業務隊管理科	図面番号	6/6