

調達要求番号：5SSH1CI0006

陸上自衛隊仕様書		
件名	仕様書番号	
プロパンガス	作成	令和7年1月31日
	変更	
	作成部隊名	健軍駐屯地業務隊

1 総則

適用範囲

この仕様書は、陸上自衛隊において使用するプロパンガスについて規定する。

2 製品に関する要求

数量

a) 普通圧

健軍駐屯地 (4065 m³)

高遊原分屯地 (553 m³)

b) 中圧

健軍駐屯地 (367 m³)


3 搬入場所

プロパンガスの搬入場所は、別紙のとおりとする。

4 その他

細部不明な事項は、契約担当官と調整する。

健軍駐屯地

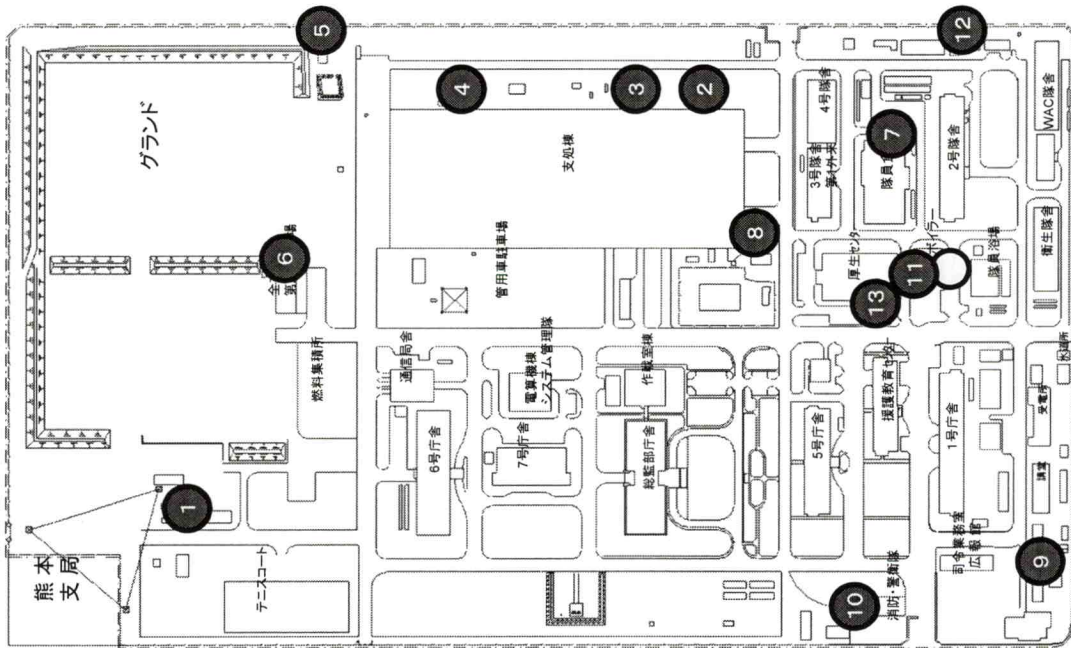


- 1 地对艦 (シャワー)
- 2 支処 (シャワー)
- 3 支処 (整備)
- 4 集中1 (温水器)
- 5 集中2 (シャワー)
- 6 106全支(シャワー)
- 7 業務隊 (糧食班)
- 8 業務隊 (補給班)
- 9 業務隊 (第2外来)
- 10 業務隊 (消防隊)
- 11 業務隊 (管理科)
- 12 業務隊 (需品工場)
- 13 業務隊 (厚生班)
- 14 指揮所訓練支援隊
- 15 通直支 (洗面所)

● プロパンガス(15ヶ所)
○ ボイラー 中圧×1含む



駐(分)屯地	屯名	健軍駐屯地 (高遊原分屯地)	図面	建物配置図(高遊原分屯地)	建物番号	—	縮尺	作成年月日	図面番号
							S=1:5000	20.3.31	及び番号

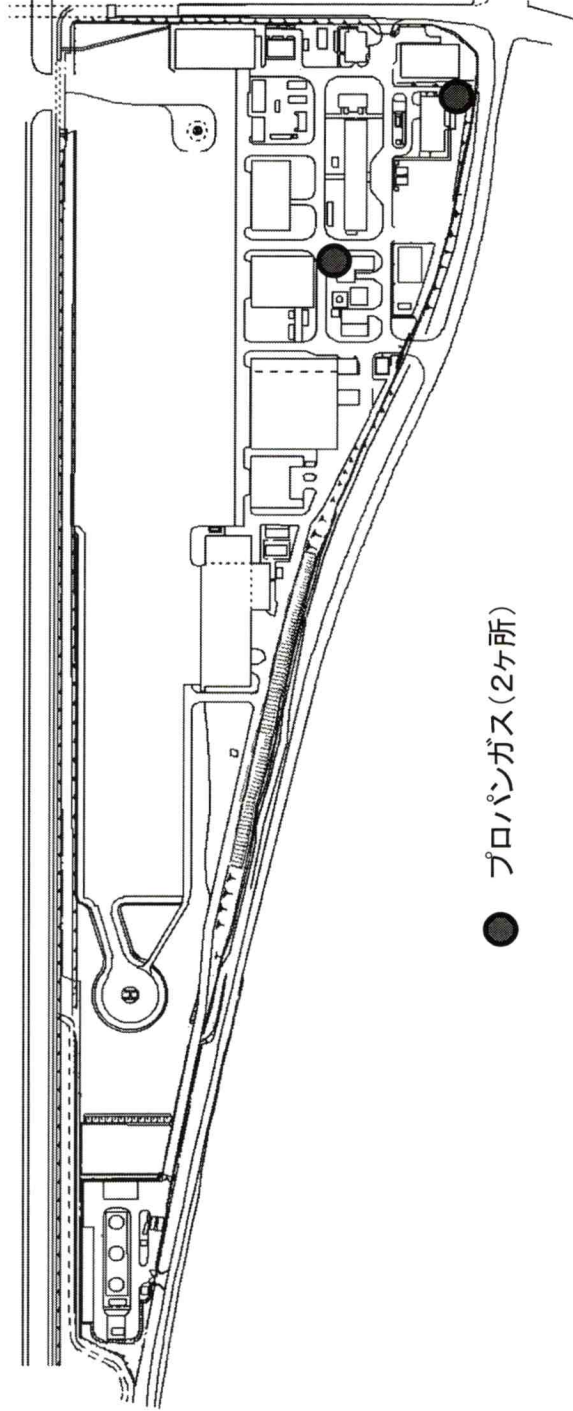

● プロパンガス(2ヶ所)