

公 告

分任契約担当官
陸上自衛隊健軍駐屯地
西部方面会計隊本部
業務科長 原島 貴男

次のとおり一般競争入札を行います。

1 競争に付する事項

- (1) 件 名：中央輸送隊駐車場整備役務
- (2) 規 格：仕様書のとおり
- (3) 履行場所：健軍駐屯地
- (4) 履行期限：令和8年3月6日

2 競争に参加する者に必要な資格に関する事項

- (1) 予算決算及び会計令第70条の規定に該当しない者であること、なお未成年者、被保佐人又は被補助人であつて、契約締結のために必要な同意を得ている者は、同条中特別の理由がある場合に該当する。
- (2) 予算決算及び会計令第71条の規定に該当しない者であること。
- (3) 令和7・8・9年度の防衛省競争参加資格（全省庁統一資格）九州・沖縄地域の「役務の提供等」の「D」等級以上の資格を有するもの（全省庁の競争参加資格を有する登録業者又は防衛省競争参加資格を有する業者は、資格審査結果通知書（写）を入札前日までに提出すること）
- (4) 大臣官房衛生監、防衛政策局長及び防衛装備庁長官又は陸上幕僚長から「装備品等及び役務の調達に係る指名停止等の要領」に基づく指名停止の措置を受けている期間中の者でないこと。
- (5) 前号により現に指名停止を受けている者と資本関係又は人的関係のある者であつて、当該者と同種の物品の売買又は製造若しくは役務請負について防衛省と契約を行おうとする者でないこと。

3 公告の掲示場所

西部方面隊ホームページ (<https://www.mod.go.jp/gsdf/wae/>)
陸上自衛隊健軍駐屯地、北熊本駐屯地、自衛隊熊本病院

4 契約条項・入札等参加者心得を示す場所

陸上自衛隊健軍駐屯地西部方面会計隊本部業務科契約班及び西部方面隊ホームページ

5 競争入札執行の日時場所

- (1) 入札場所：陸上自衛隊健軍駐屯地 会計隊会議室
- (2) 日 時：令和8年1月27日（火）10時00分

6 落札決定方法

- (1) 総額（税抜き価格）が予定価格以内の最低額の入札をした者を落札者とする。
- (2) 全ての入札が予定価格の制限に達しない場合は再度入札を実施する。（日時は別示する）
- (3) 同額の入札の場合については、抽選により決定する。

7 保証金に関する事項

(1) 入札保証金：免除

ただし、落札者が契約を締結しない場合は、落札金額の100分の5以上を違約金として徴収する。

(2) 契約保証金：免除

ただし、契約者がその契約上の義務を履行しない場合は、契約金額の100分の10以上を違約金として徴収する。

8 入札の無効

(1) 競争入札に参加する者に必要な資格のない者が行った入札

(2) 入札金額を訂正してある入札、入札書の記載事項、押印を省略しない場合は押印が不明瞭なもの。

(3) 入札参加資格者に関する条件に違反した入札

9 契約書等作成の要否

(1) 「駐屯地用標準契約（請）書」の様式により作成提出

(2) 適用する契約条項

「役務請負契約条項」

「談合等の不正行為に関する特約条項」

「暴力団排除に関する特約条項」

10 その他

(1) 郵便又は持参による入札を可能とする。

(2) 入札書に「当社（私（個人の場合）、当団体（団体の場合））は、入札等参加心得に示された暴力団排除に関する誓約事項について誓約致します。」と余白に記入すること。電信電話による入札は認めない。

(3) 送信封筒に必ず「（入札日時及び入札件名）入札書在中」の記載をし、入札期日の前日17時迄に必着するよう郵送、又は持参し、郵送の場合は業務科契約班まで電話連絡すること。（再度入札を含む。）

(4) 入札に関する委任を受けた者は、入札執行前に委任状を提出すること。

(5) 入札における消費税の取り扱い

落札決定に当たっては、入札書に記載された金額に当該金額の消費税法に規定する消費税率に基づく消費税に相当する額を加算した金額（当該金額に1円未満の端数があるときは、その端数金額を切り捨てるものとする。）をもって契約金額とするので、入札者は、消費税に係る課税事業者であるか免税事業者であるかを問わず、見積もった契約金額に消費税法に規定する消費税に基づく消費税法に相当する金額を差し引いた金額（税抜き）を入札書に記載すること。

(6) 開札後、入札者に連絡します。（当日中を基準とする）

11 問合わせ先

(1) 入札に関する事項の問合わせ先

〒862-0901

熊本県熊本市東区東町1-1-1

陸上自衛隊健軍駐屯地 西部方面会計隊本部 業務科 契約班（担当：鳥丸）

TEL 096-368-5111（内線4682）

FAX 096-368-3579

(2) 仕様書に関する事項の問合わせ先

陸上自衛隊健軍駐屯地 中央輸送隊第5方面分遣隊（担当：桂）

TEL 096-368-5111（内線4698）

調達要求番号：

陸上自衛隊仕様書			
物品番号	仕様書番号		
中央輸送隊駐車場整備役務	第 号		
	承認	令和	年 月 日
	作成	令和	7年12月16日
	変更	令和	年 月 日
	作成部隊等名	中央輸送隊第5方面分遣隊	

1 適用範囲

本仕様書は、中央輸送隊の駐車場整備及び駐車場に鉄板敷き均しについて規定する。

2 場 所

熊本県熊本市東区東町1-1-1
陸上自衛隊 健軍駐屯地（西地区）

3 概 要

駐車場地域の整地、クラッシャーラン敷き均し（厚50mm、面積595㎡）、転圧及び敷き鉄板（12枚）敷き均し。

4 一般事項

- (1) 本仕様書及び設計図書に記載無き事項については官側と調整し、当然実施すべき事項は受注者の負担において実施すること。
- (2) 作業中の安全管理には十分に留意して行うと共に、火災等の災害及び事故に注意する。また、必要に応じて養生等の処置を行うこと。
- (3) 作業において官側の施設を損傷させた場合、更に隊員及び部外者に損害を与えた際には請負業者が補償及び賠償の責を負うものとする。
- (4) 作業における電気・水は原則官給しない。仮にこれら施設を利用する場合には有料とし、事前に官側と調整の上、請負者側でメーターを設置する。
- (5) 作業写真はカラーで撮影し、A4タテに3枚ずつで整理して官側に令和8年3月6日（金）までに1部提出する。また、撮影か所は次のとおりとする。
 - ア 各工程ごと作業前、作業中及び作業後を同じアングルで撮影
 - イ 各使用材料の検査状況
 - ウ 隠ぺい部となる範囲
- (6) 工期は契約終了後から令和8年2月27日までとする。
- (7) その他疑義が生じた場合は、官側と調整の上実施すること。

5 特記事項


- (1) 使用材料は次のとおりとする。
 - ア 再生クラッシャーラン
RC-40
 - イ 敷き鉄板
一般市販品 厚22mm×幅1,524mm×長さ3,048mm
- (2) 作業内容
作業地域を平坦に整地後、クラッシャーラン（厚50mm）敷き均し、4tの転圧機材を用いて転圧した後に敷き鉄板を敷き均す。
- (3) 作業位置の詳細は現地において官側の指示を受け、実施すること。

6 提出書類


- (1) 作業写真
- (2) その他、官側が指示する書類を提出すること。


7 完成検査

作業完了後に現場代理人立会の上、部隊側検査官による完成検査を実施し、『検査合格』をもって本役務の完成とする。なお指摘があった事項は、検査官の指示する期限までに完了させ再検査を受検すること。

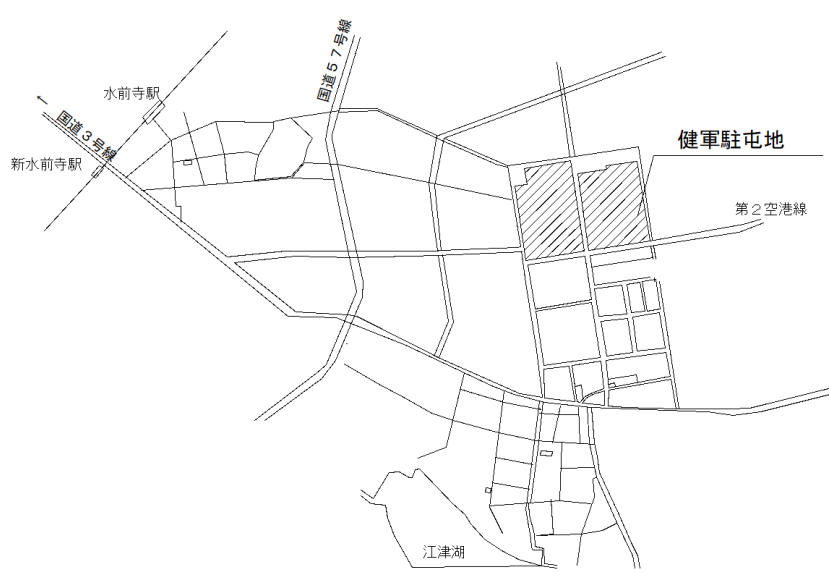

案内図 S = 1 / X


凡例

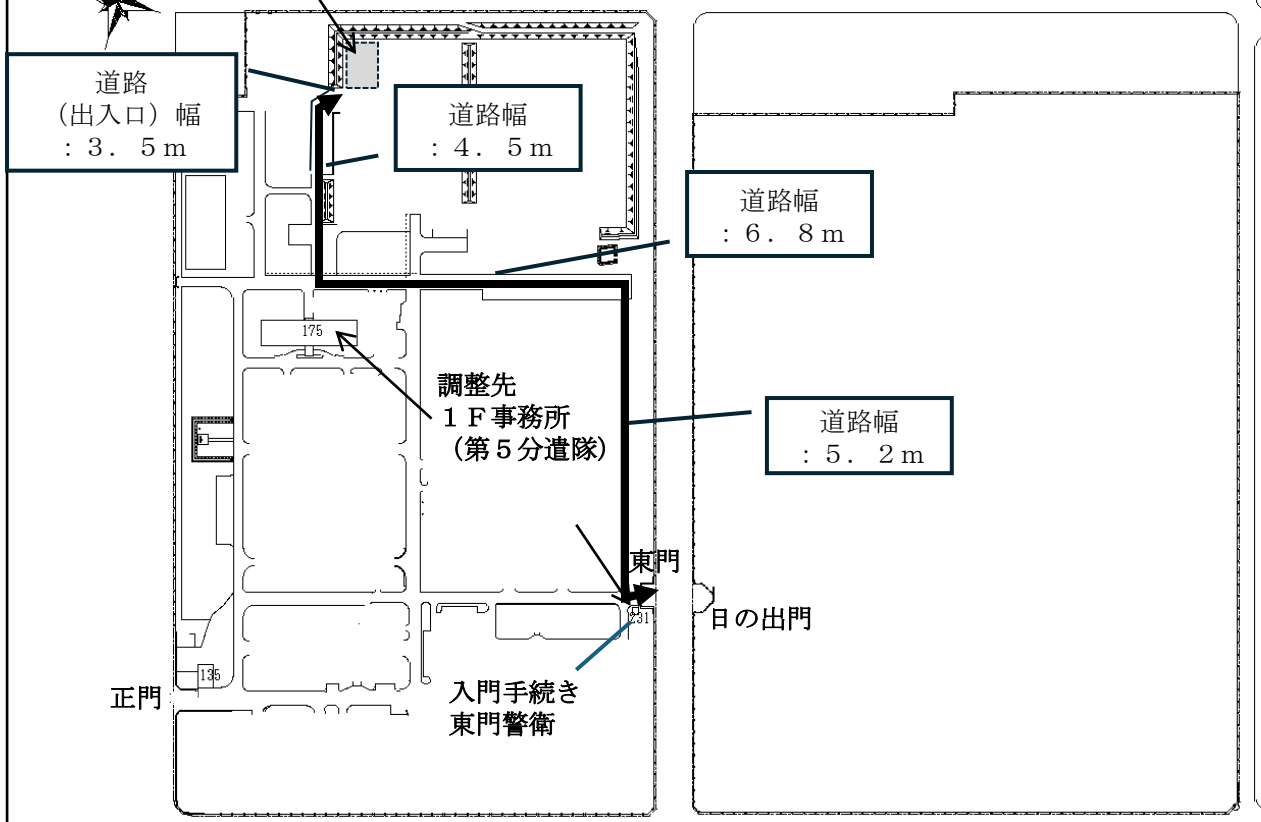 作業場所～東門経路




健軍駐屯地配置図 S = 1 / X

中央輸送隊第5方面分遣隊
駐車場配置図等

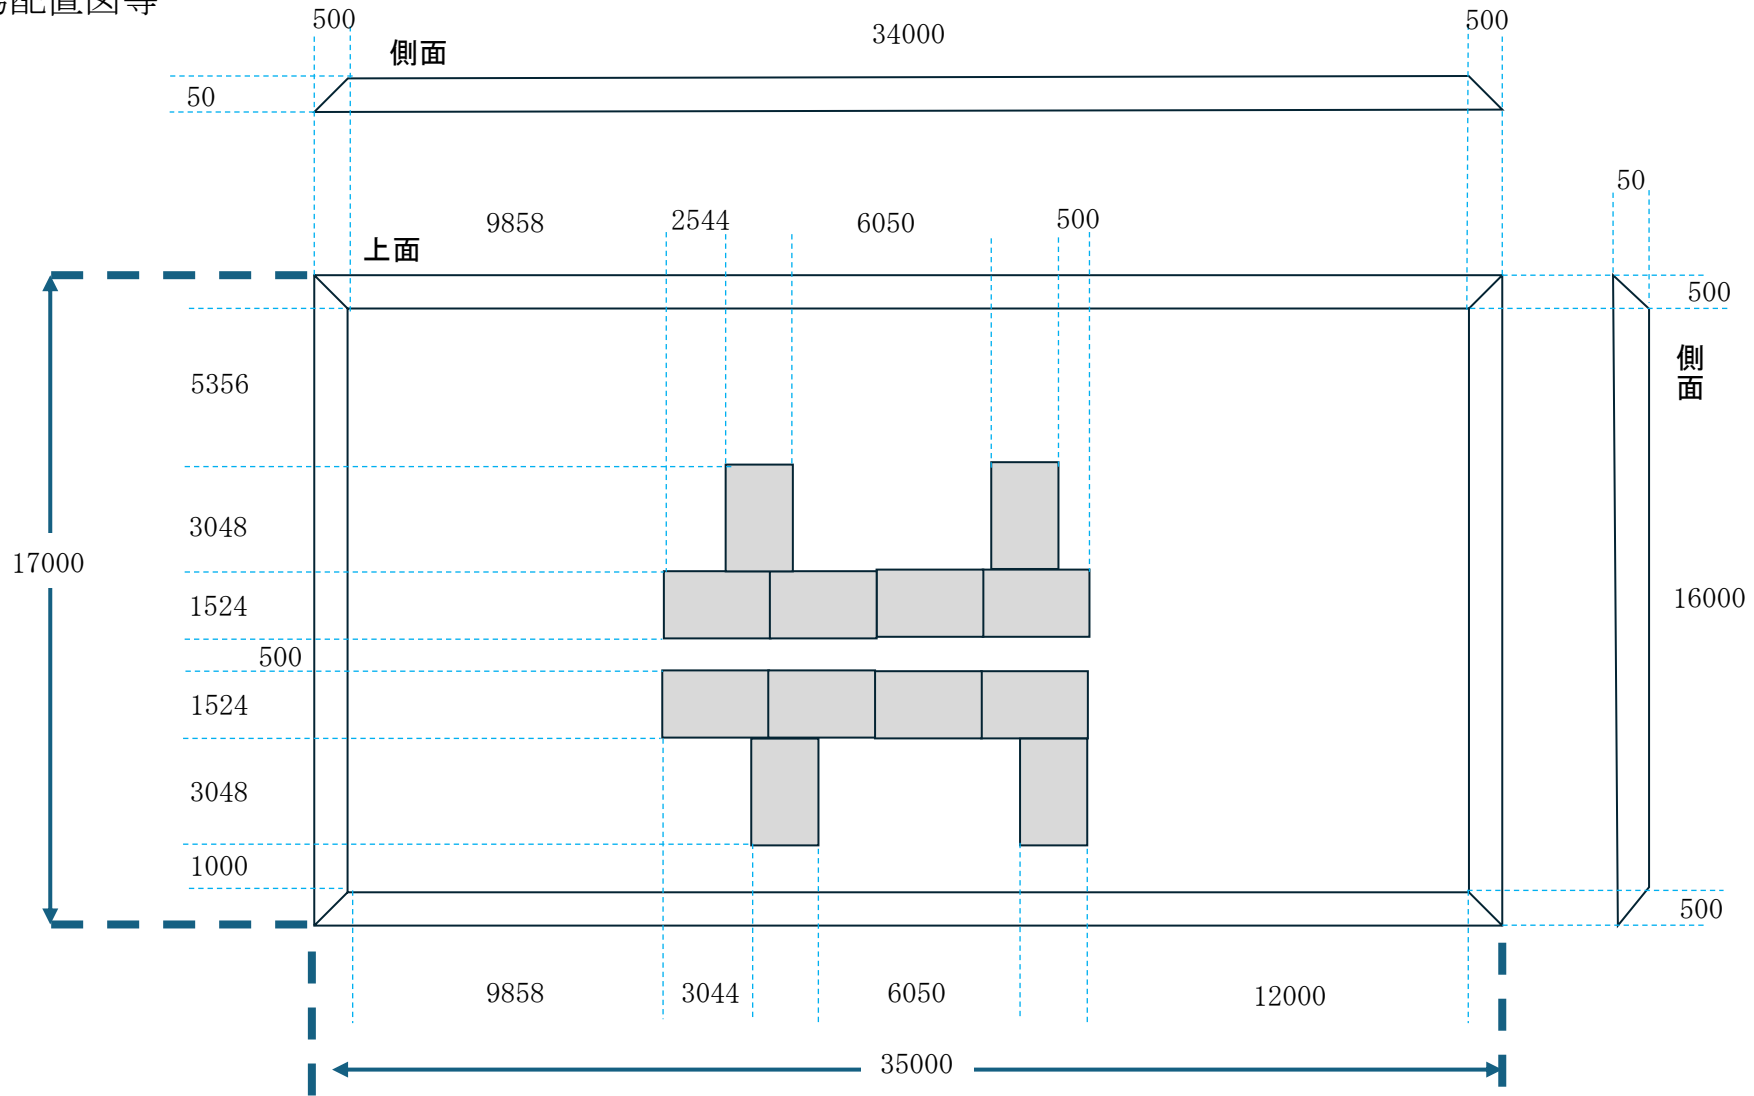(単位：mm)



凡例
破線：破線間の長さ
矢印線：線が示す間の長さ
■：鋼板

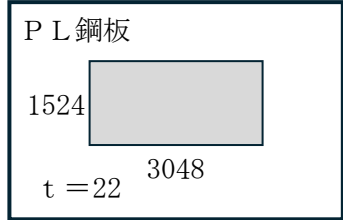

件名	健軍(7)駐車場整備		
図面名	図示による	図面番号	4/4
縮尺	図示による	作成年月日	令和7年12月8日
作成者	松本 靖司		
所属	中央輸送隊第5方面分遣隊		

