



1階

現庁舎

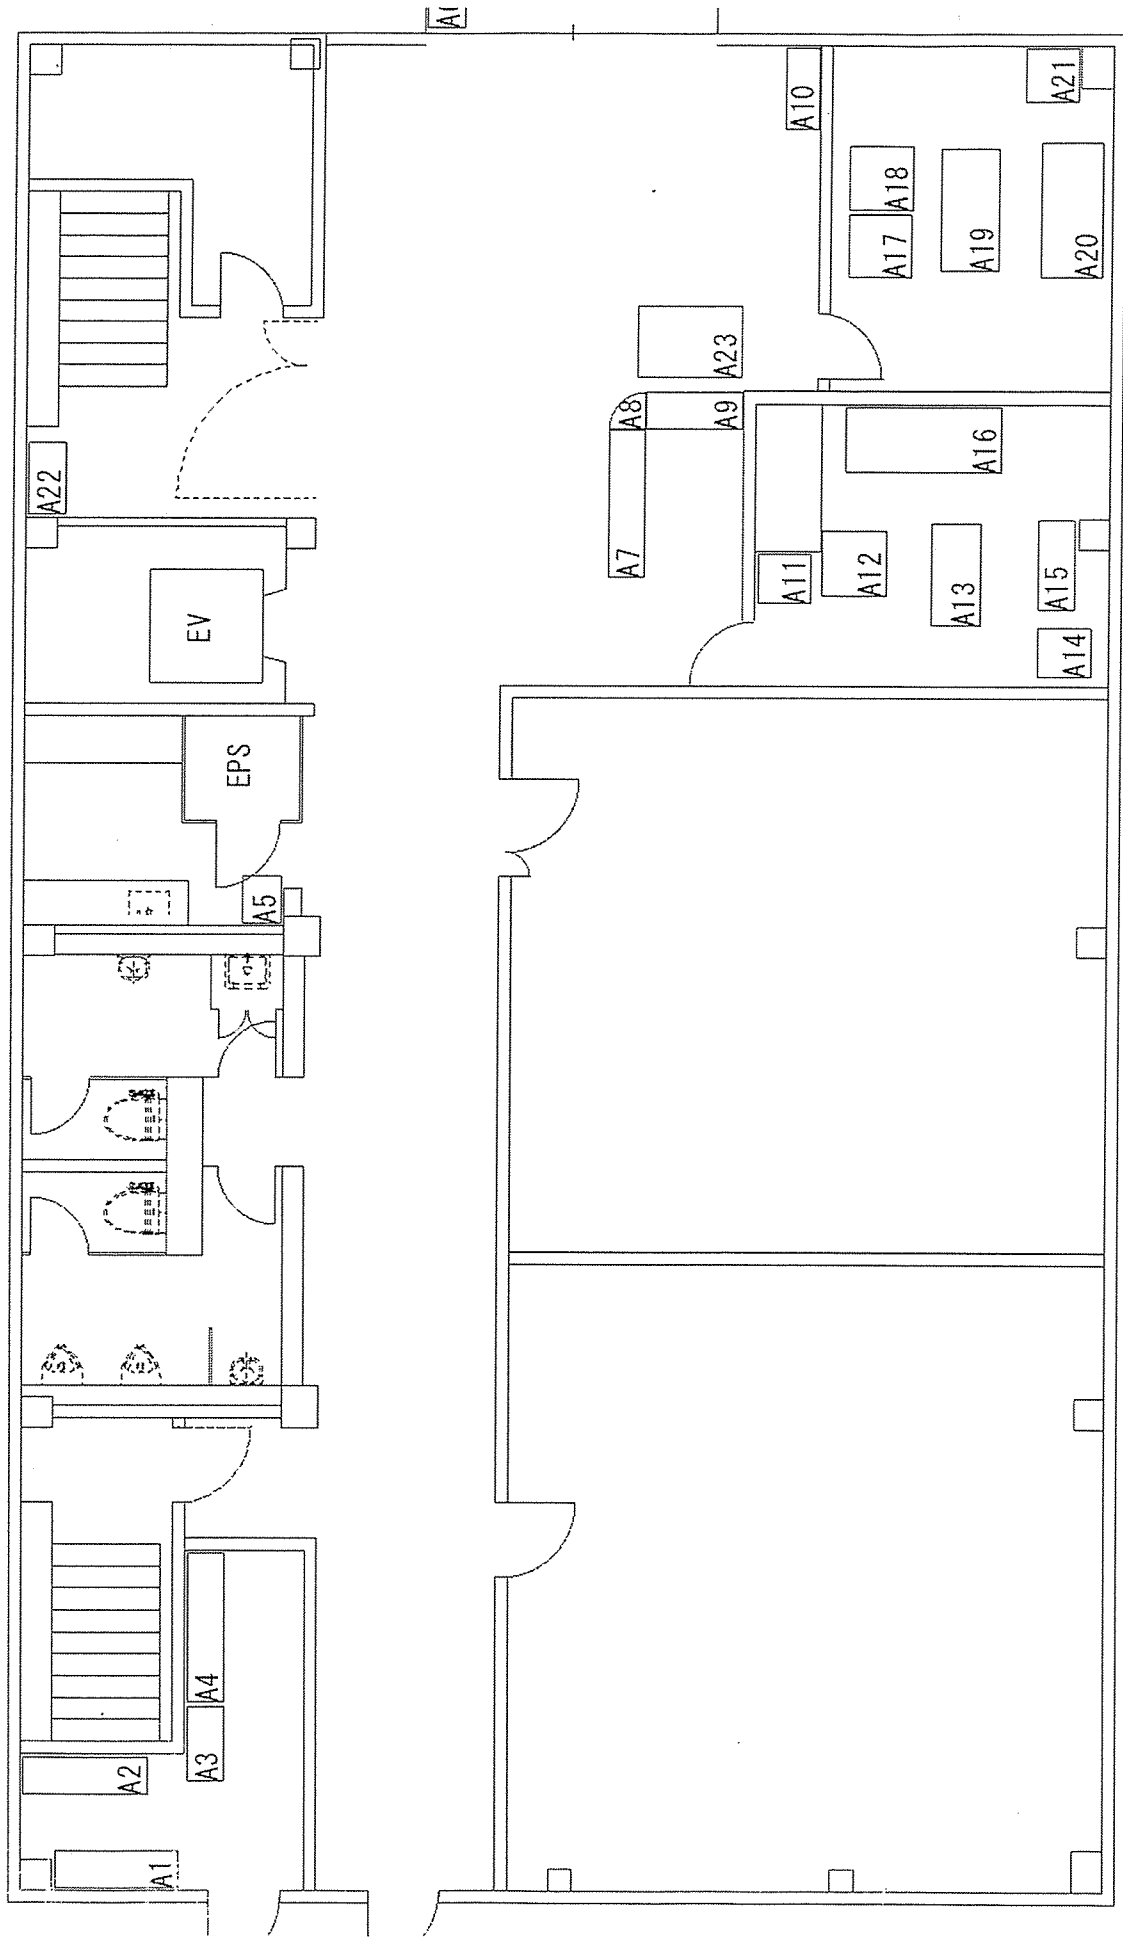


2階

現庁舎

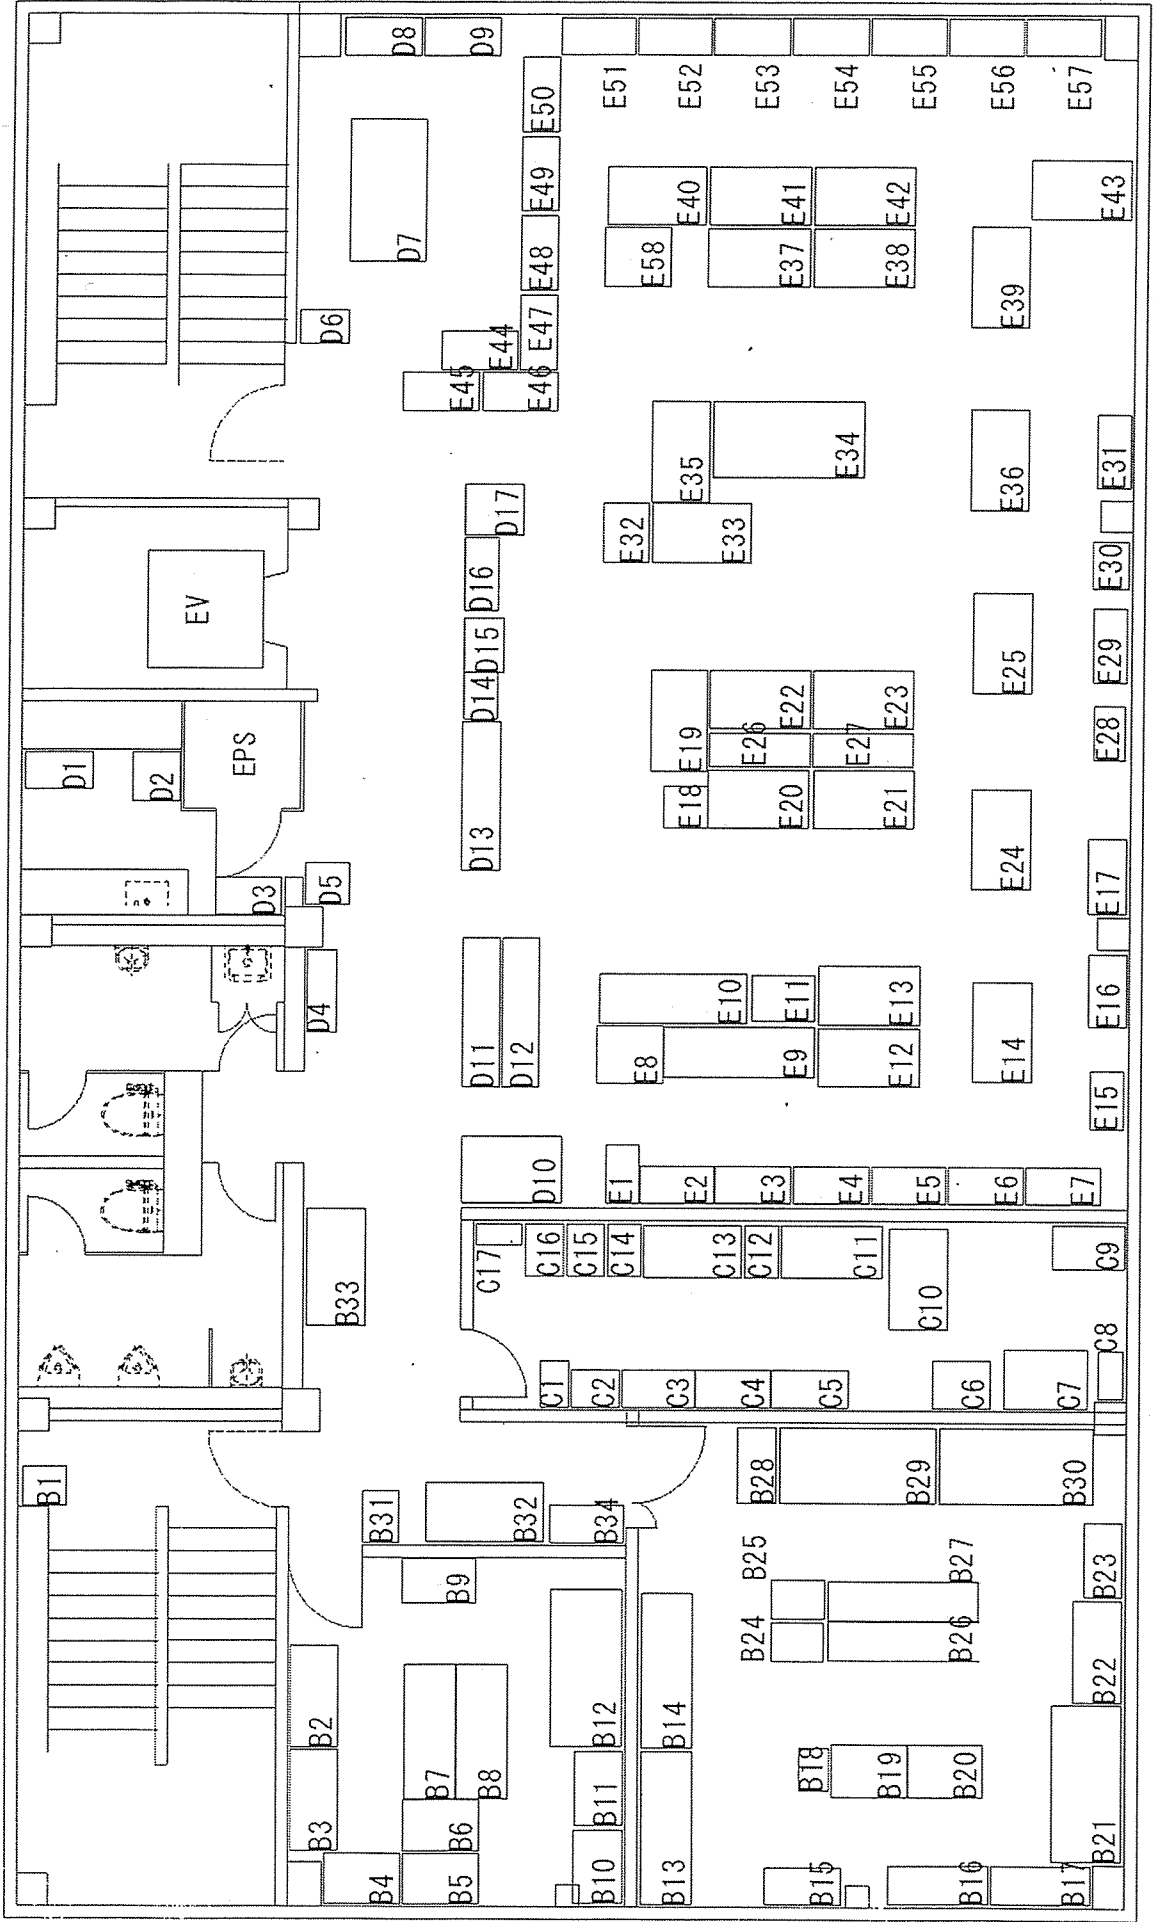


3階

現庁舎

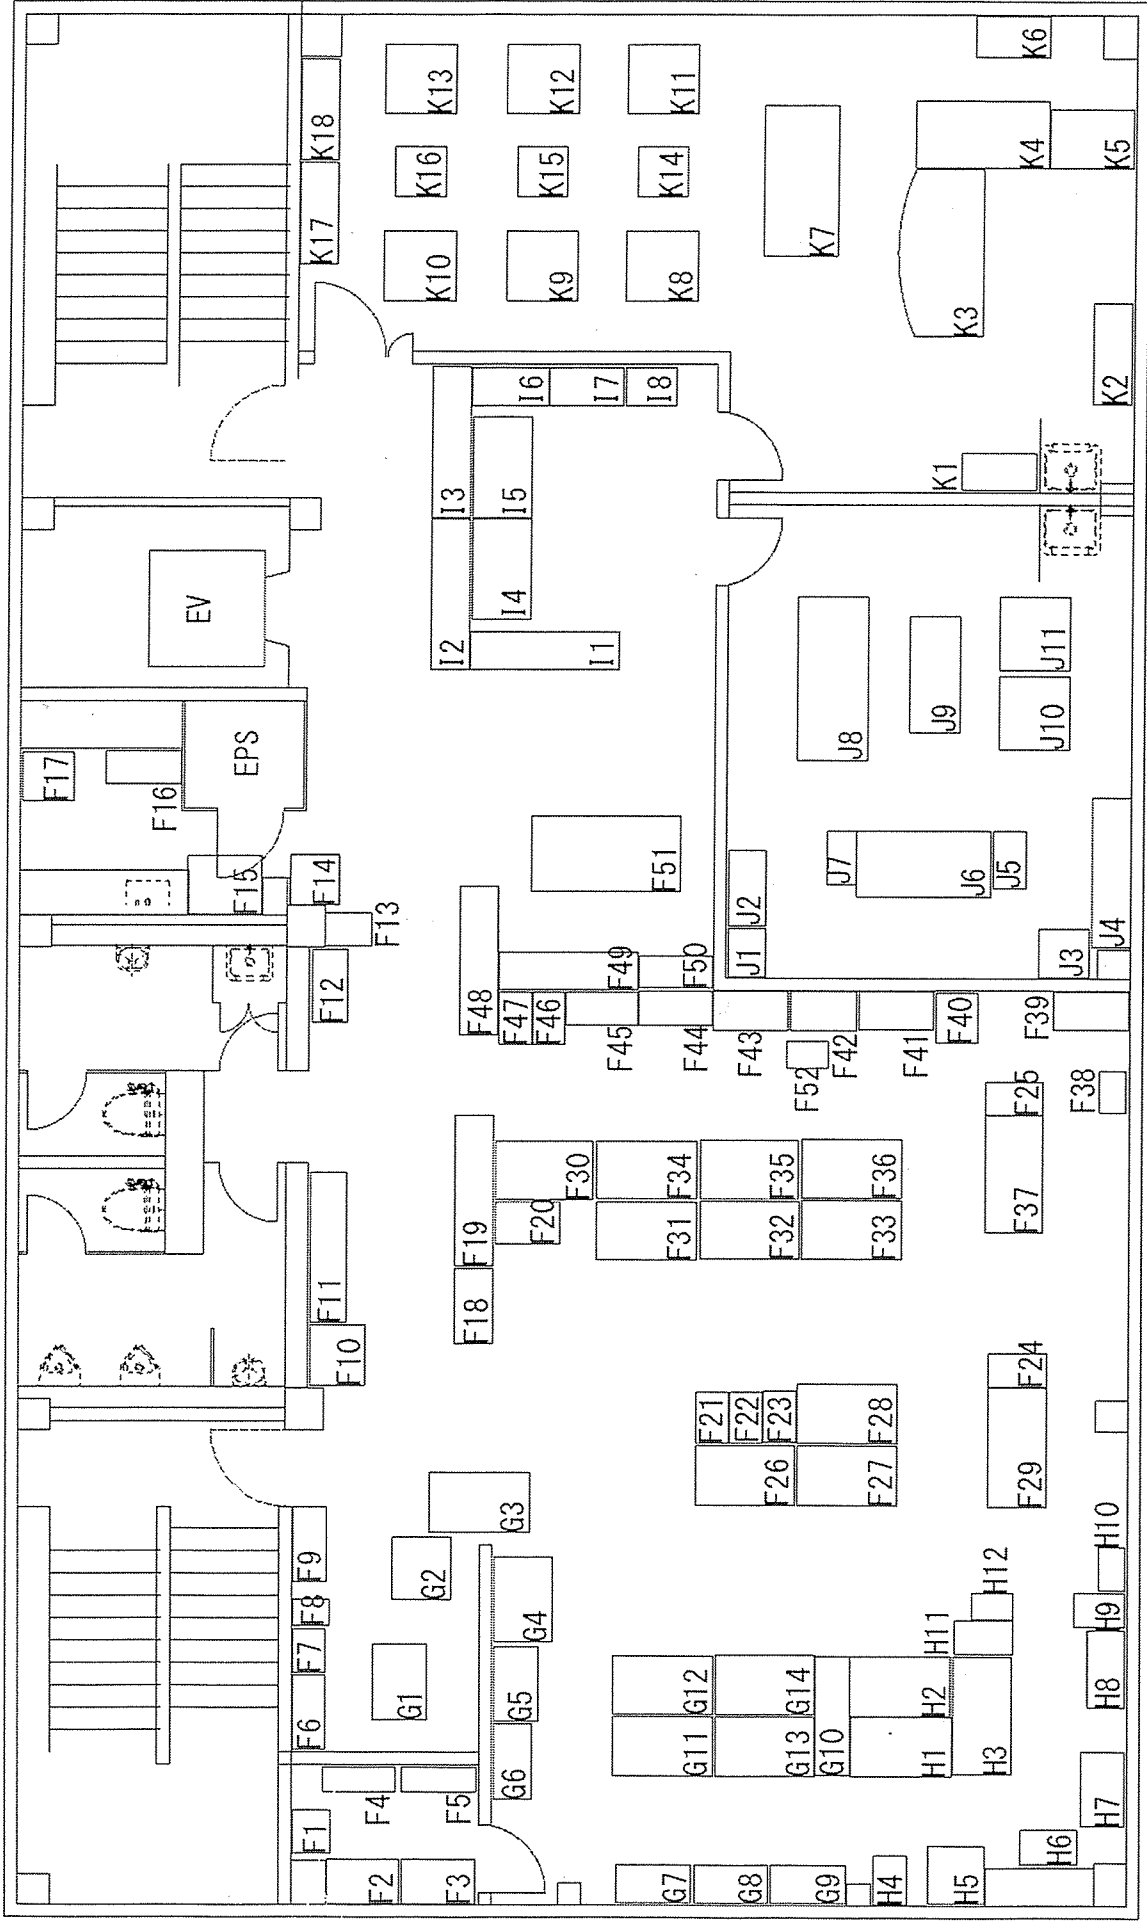


4階

現庁舎

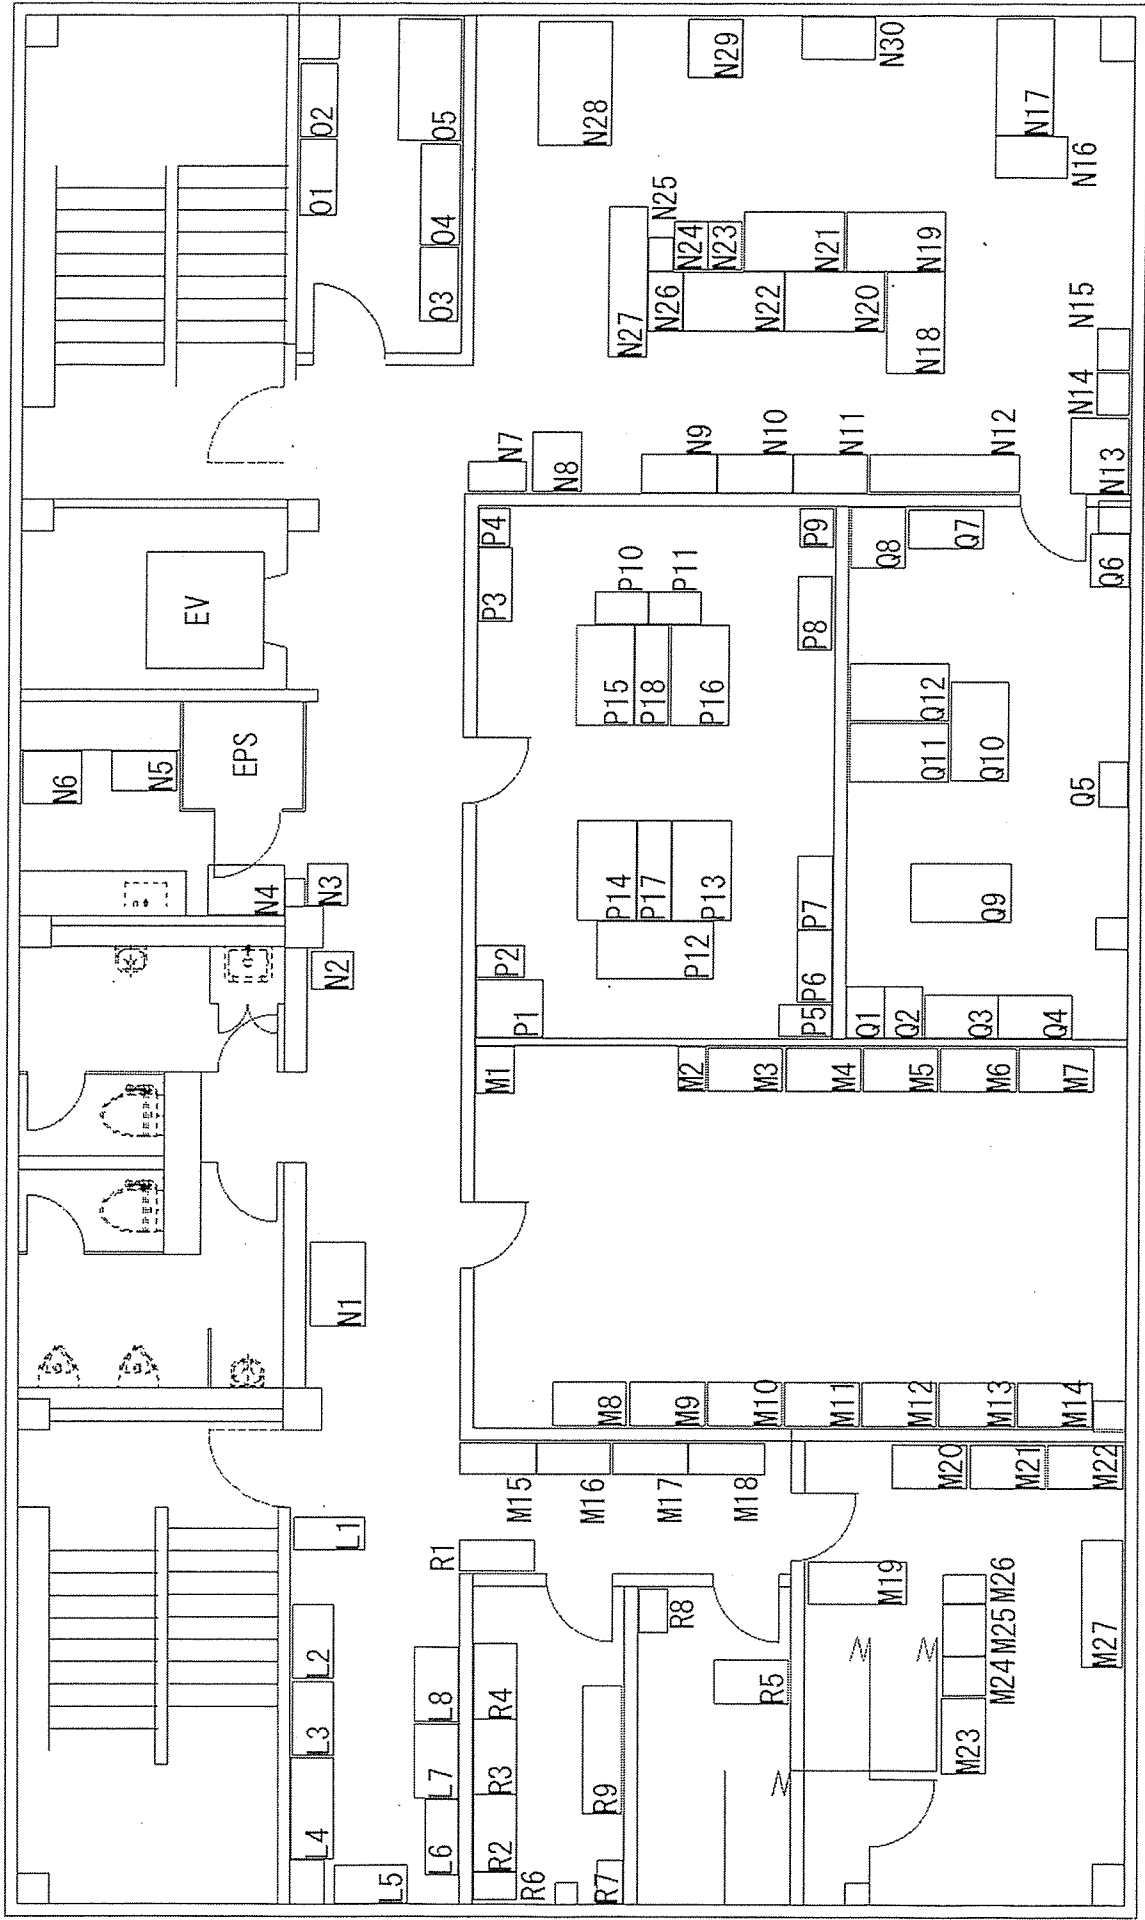

5階

現庁舎

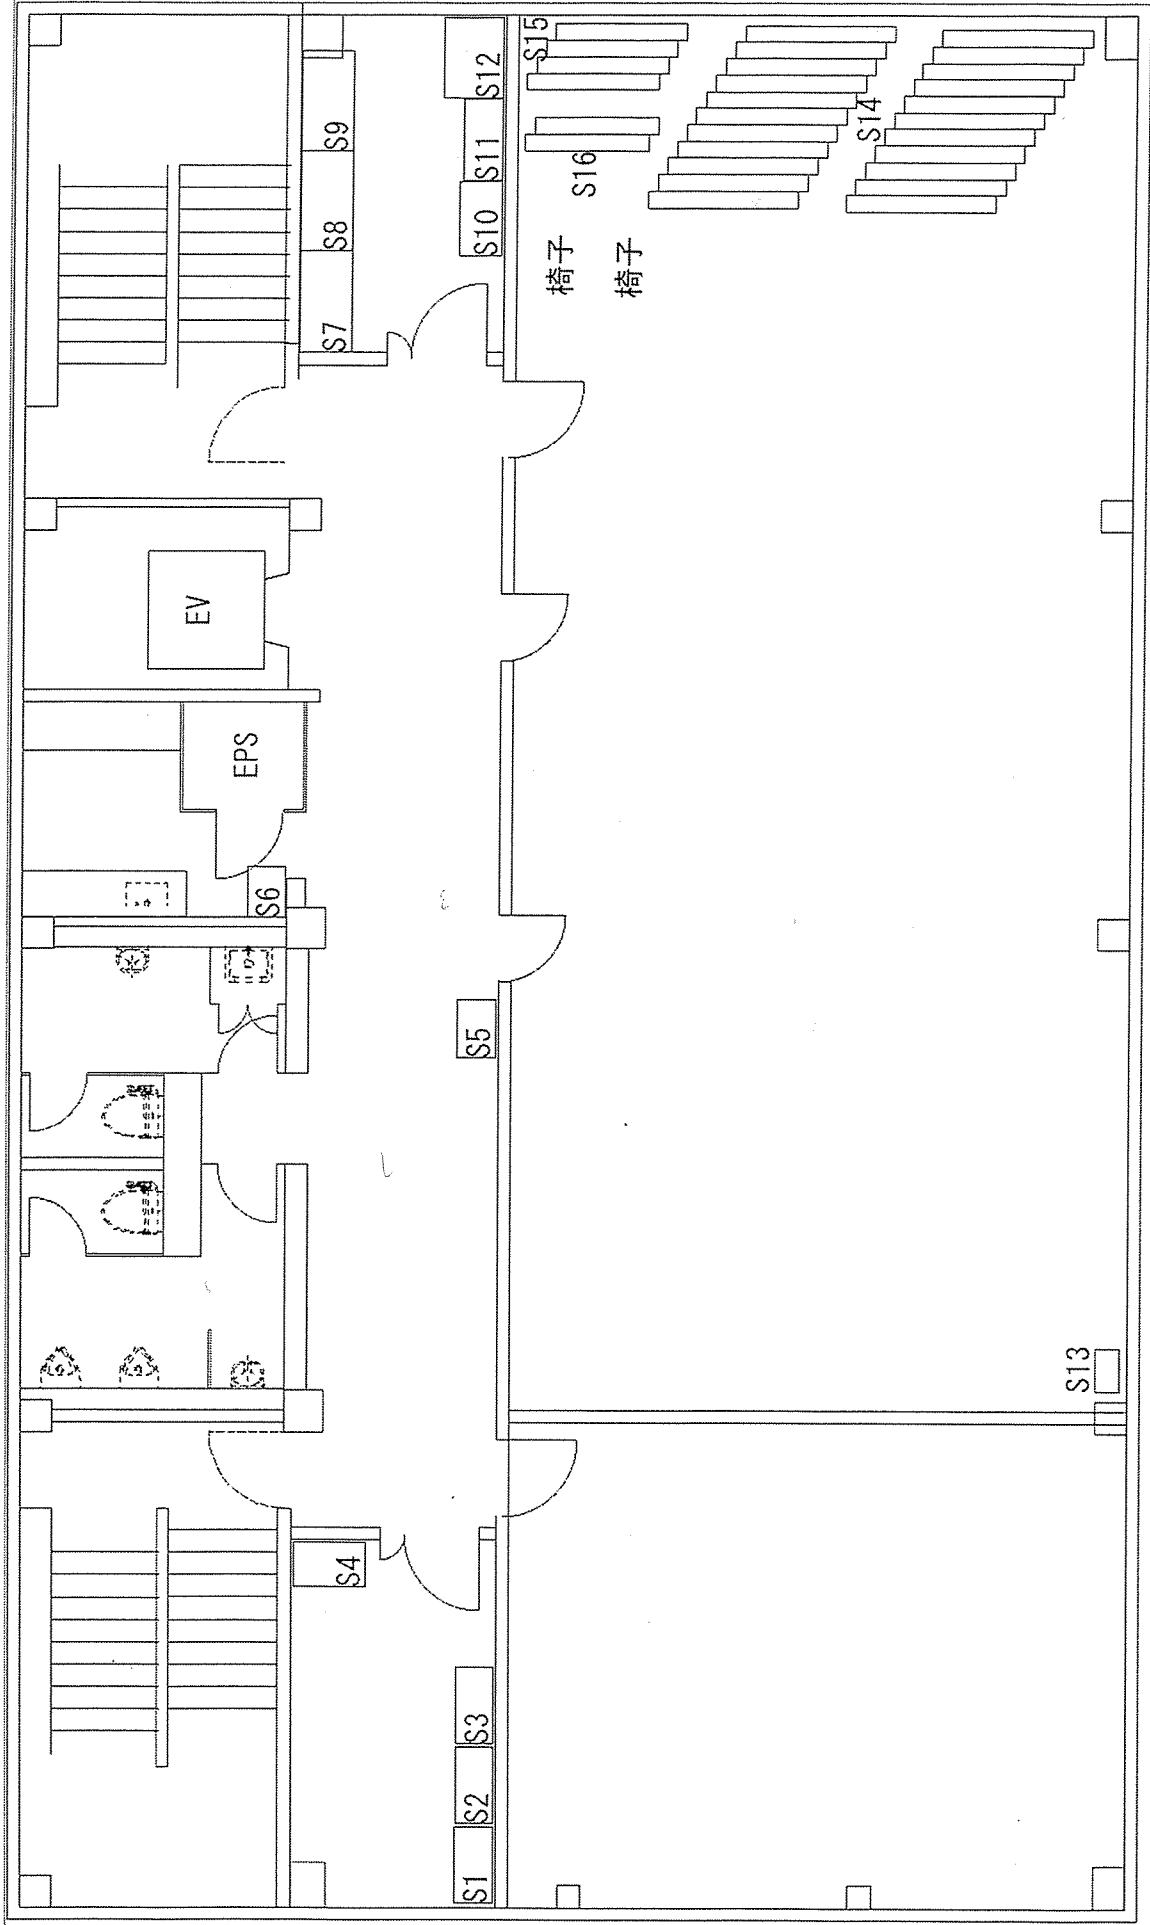


7階

移転先

援護課

募集課

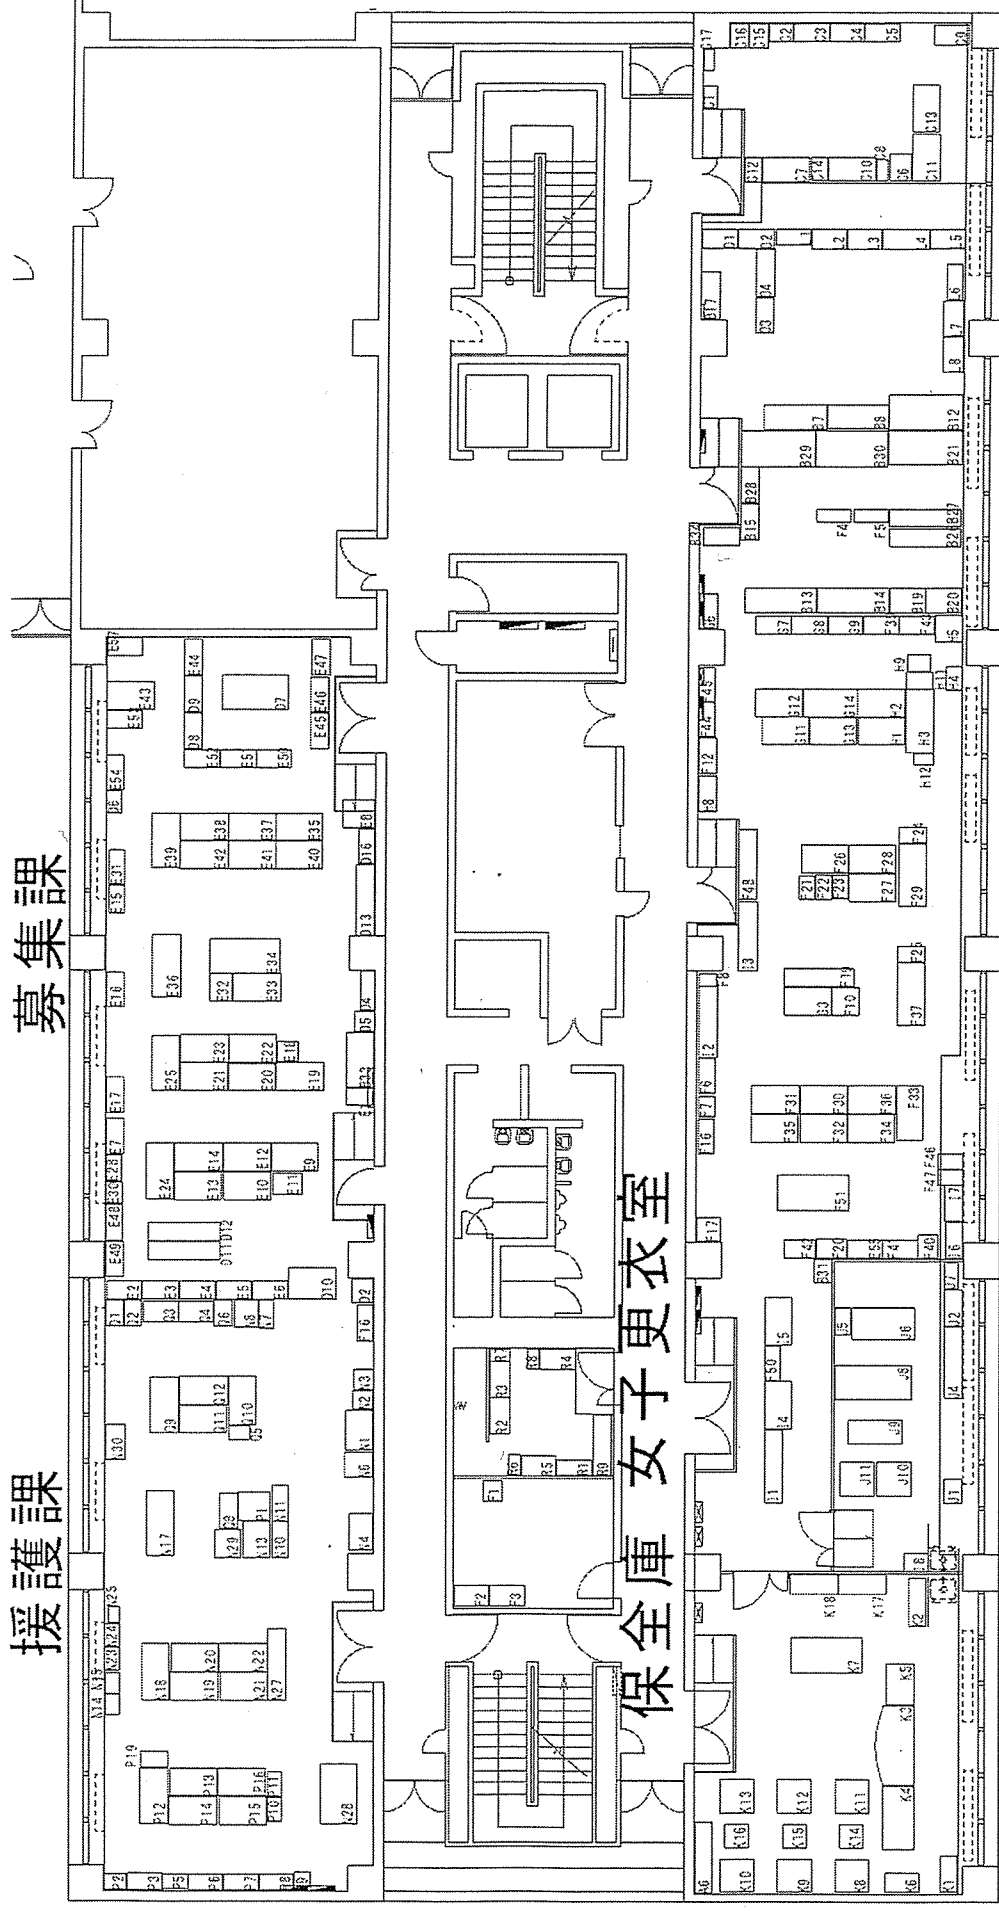

本部長室 副本部長室

總務課

各取主倉庫 人事班

8階

移転先


会議室

男子更衣室

当直室

サーバー室

男子浴室

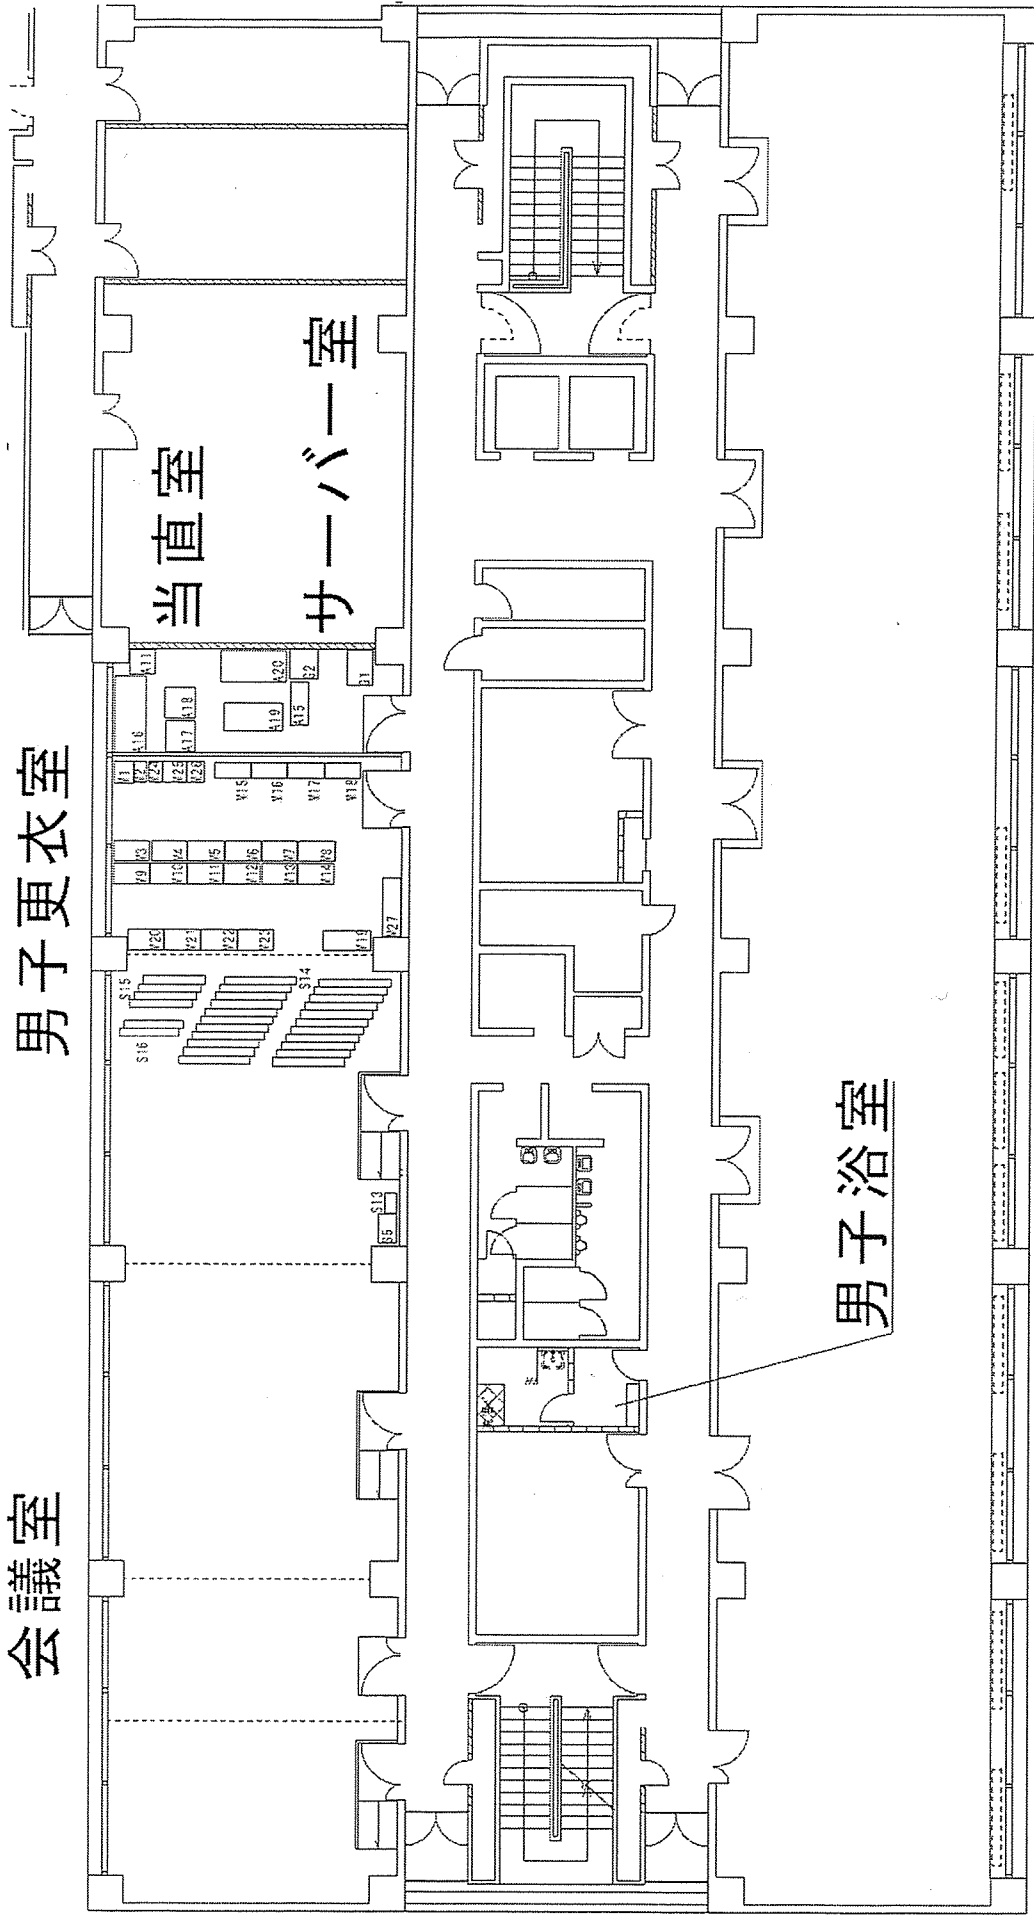

屋上

移転先

