



1階

現庁舎

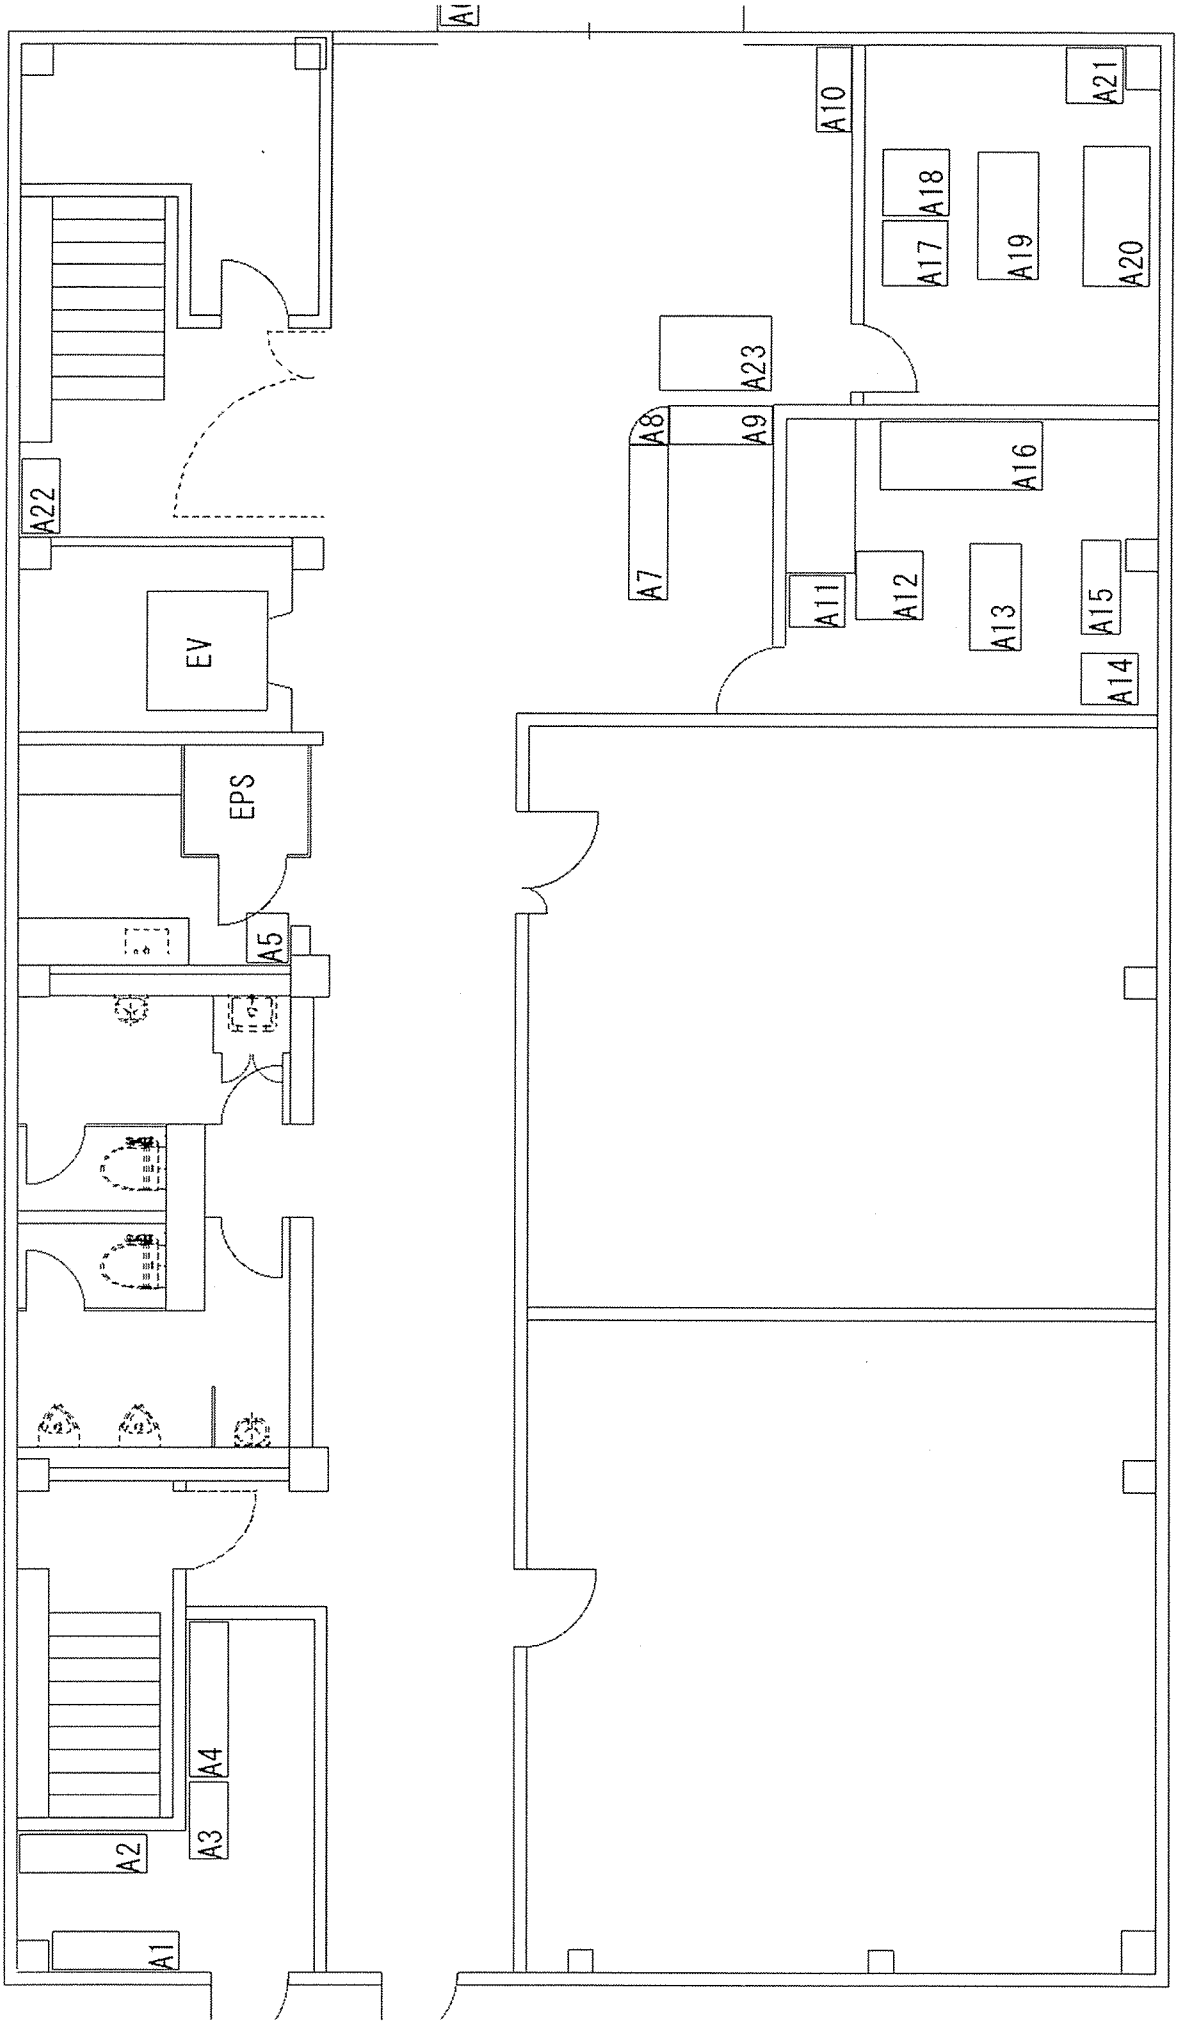


2階

現庁舎

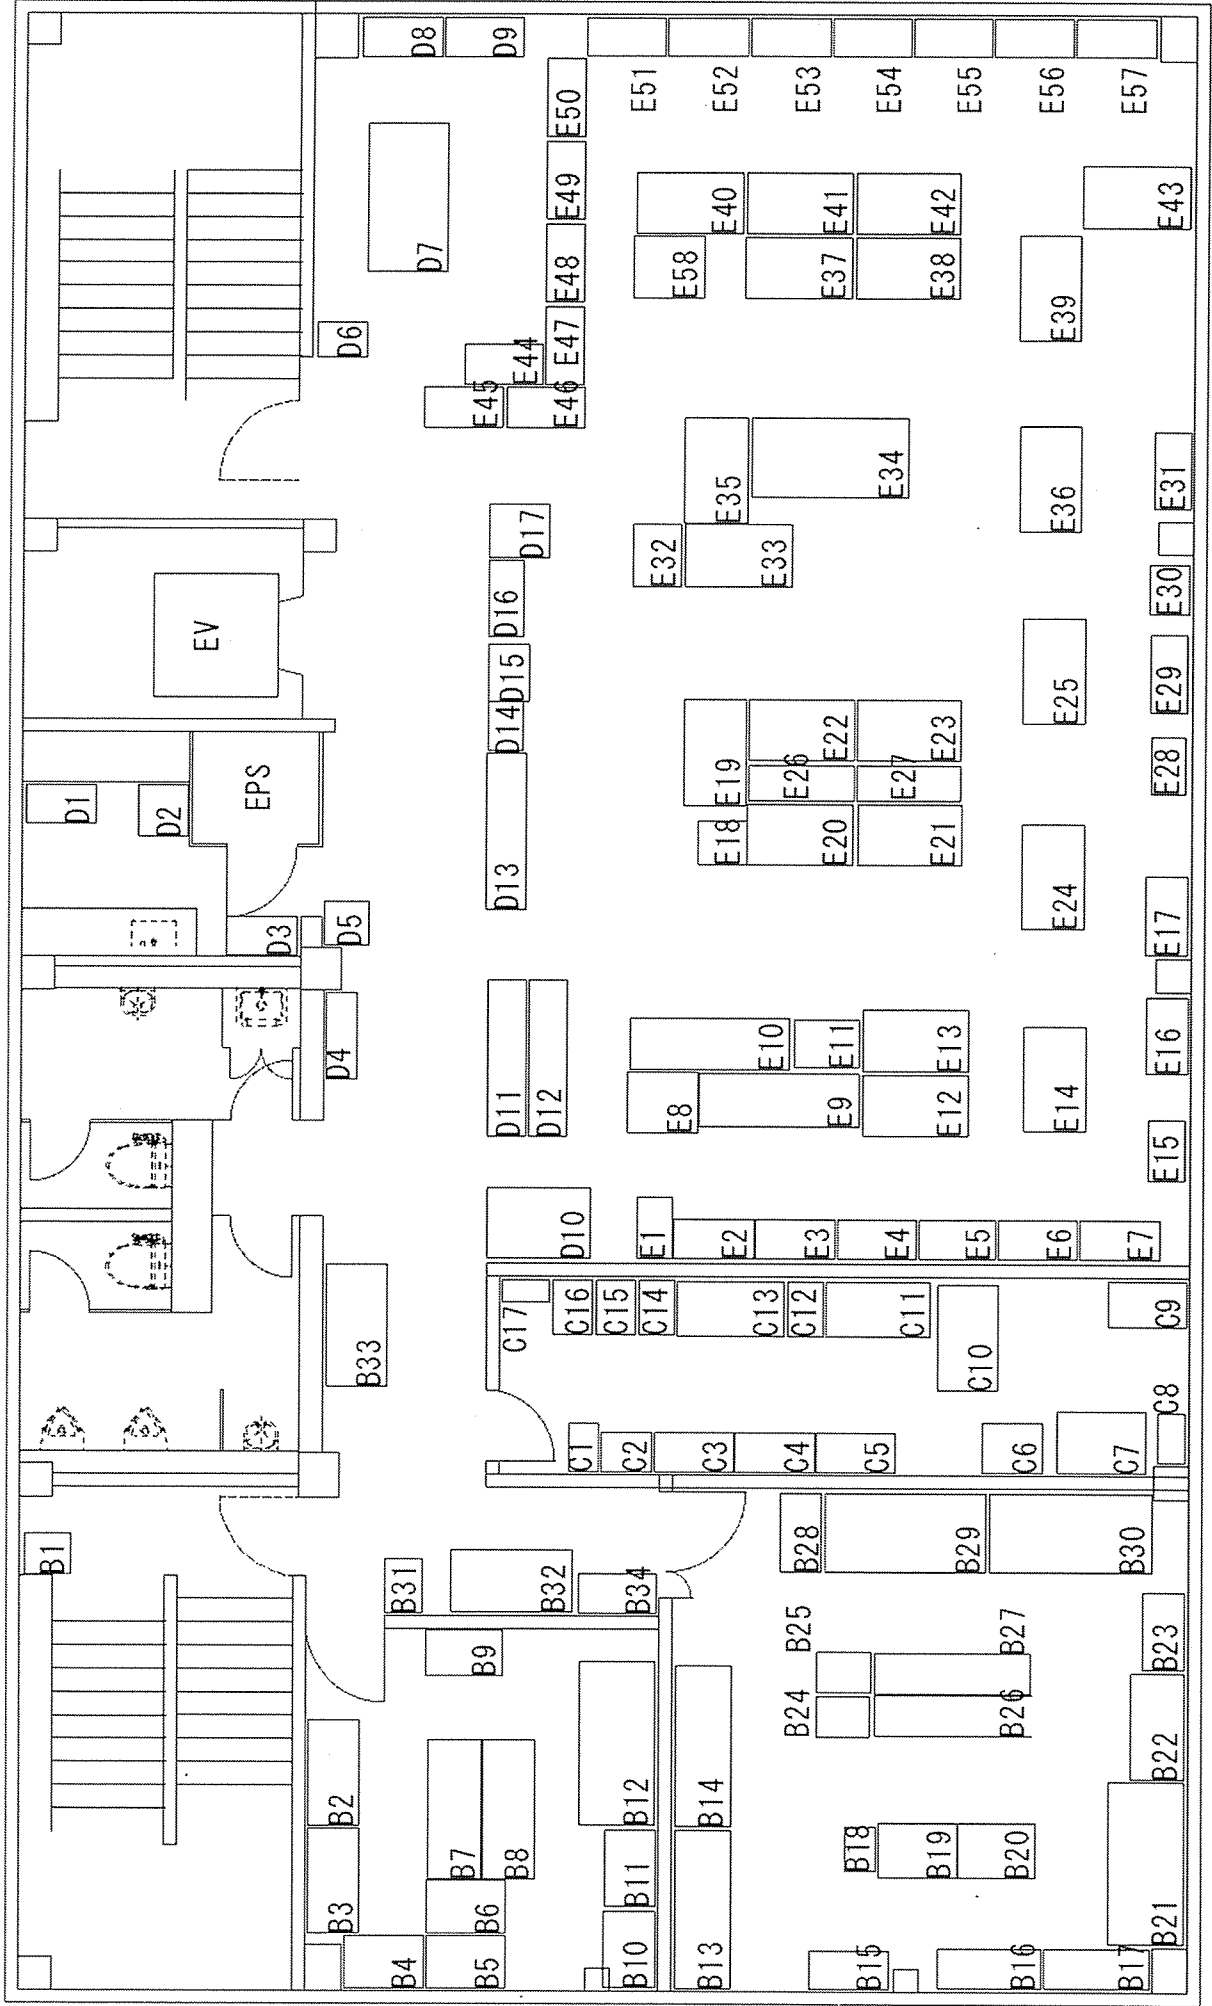


3階

現庁舎

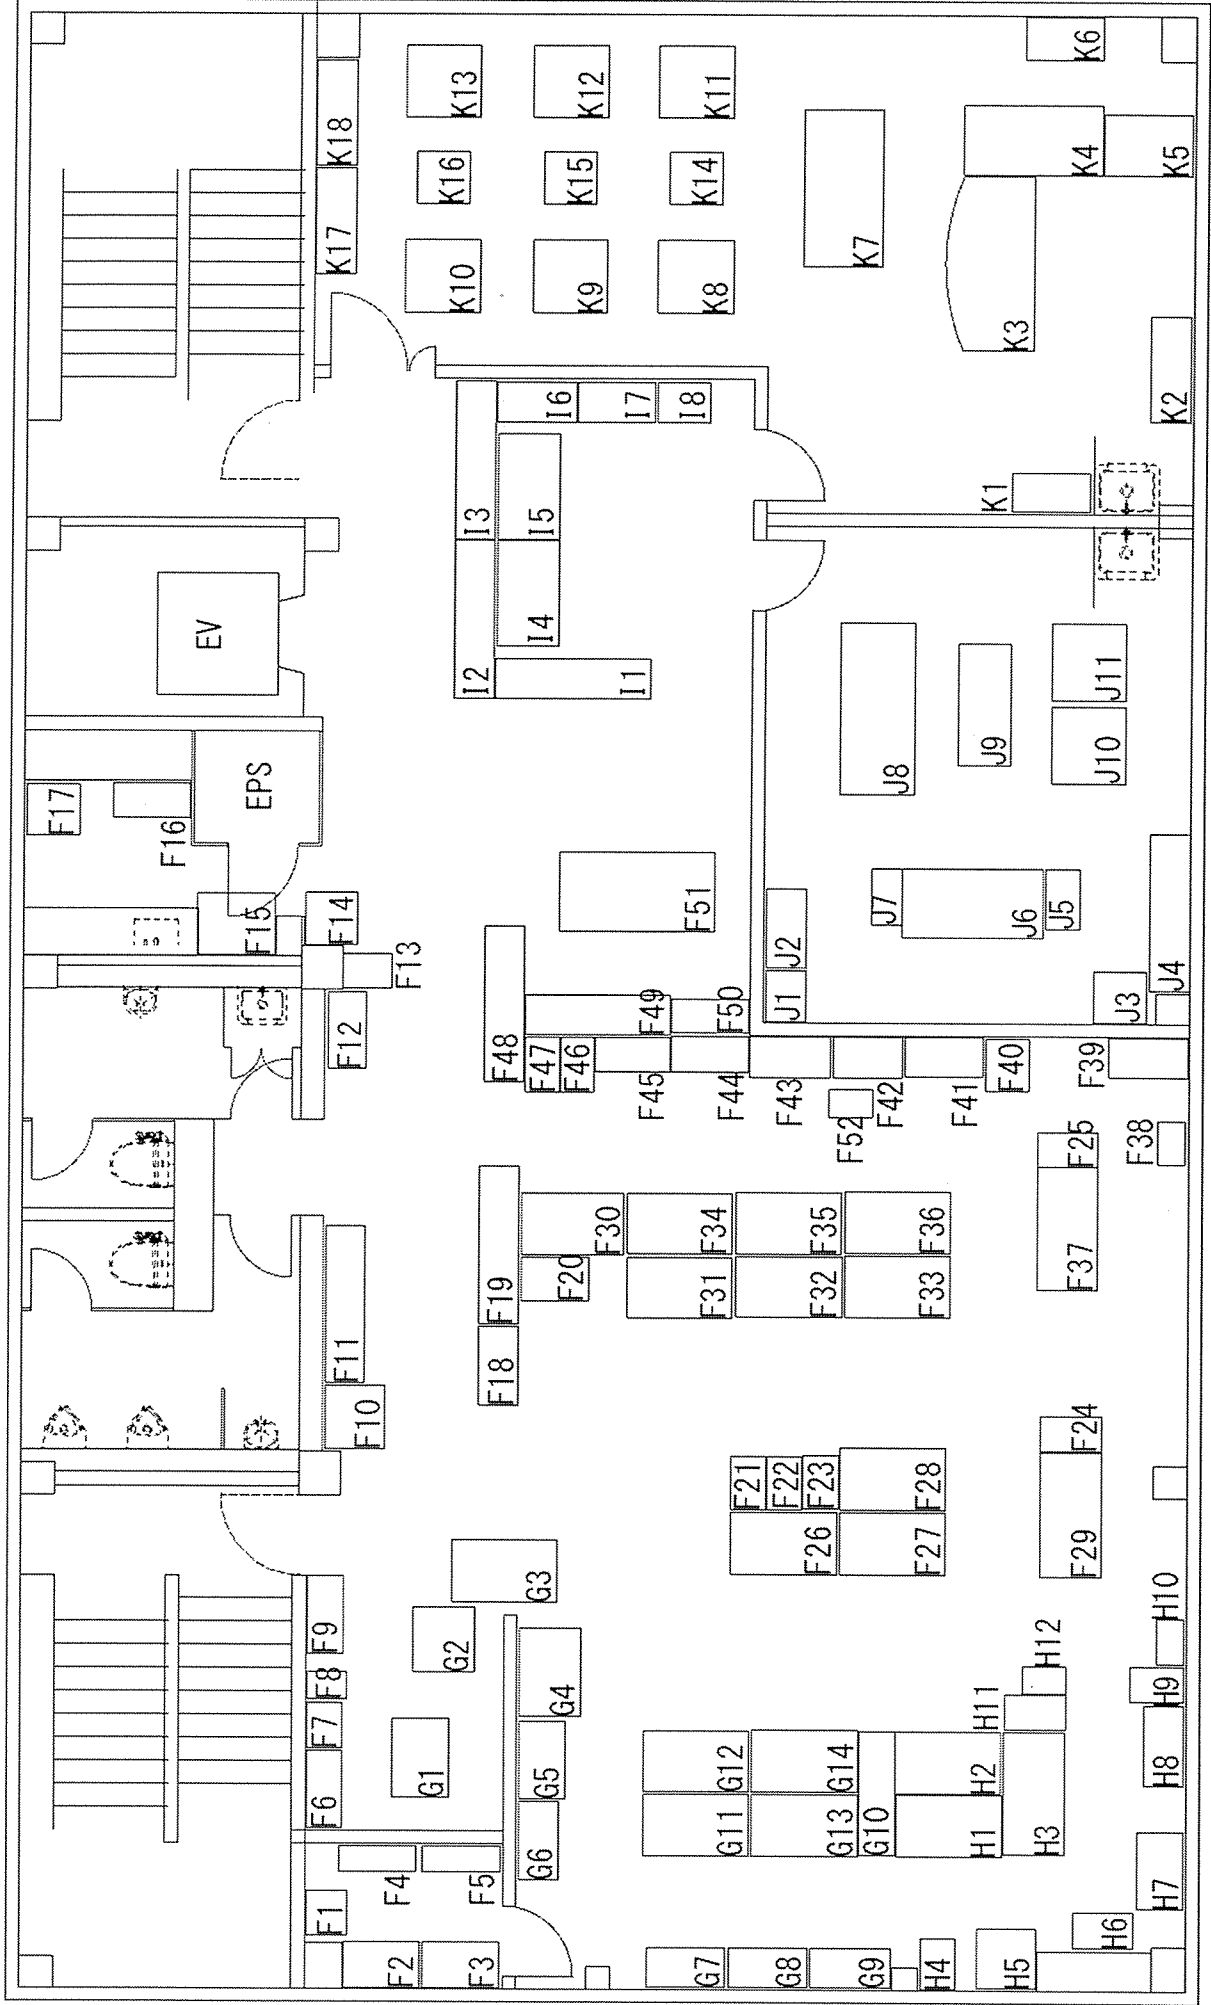


4階

現庁舎

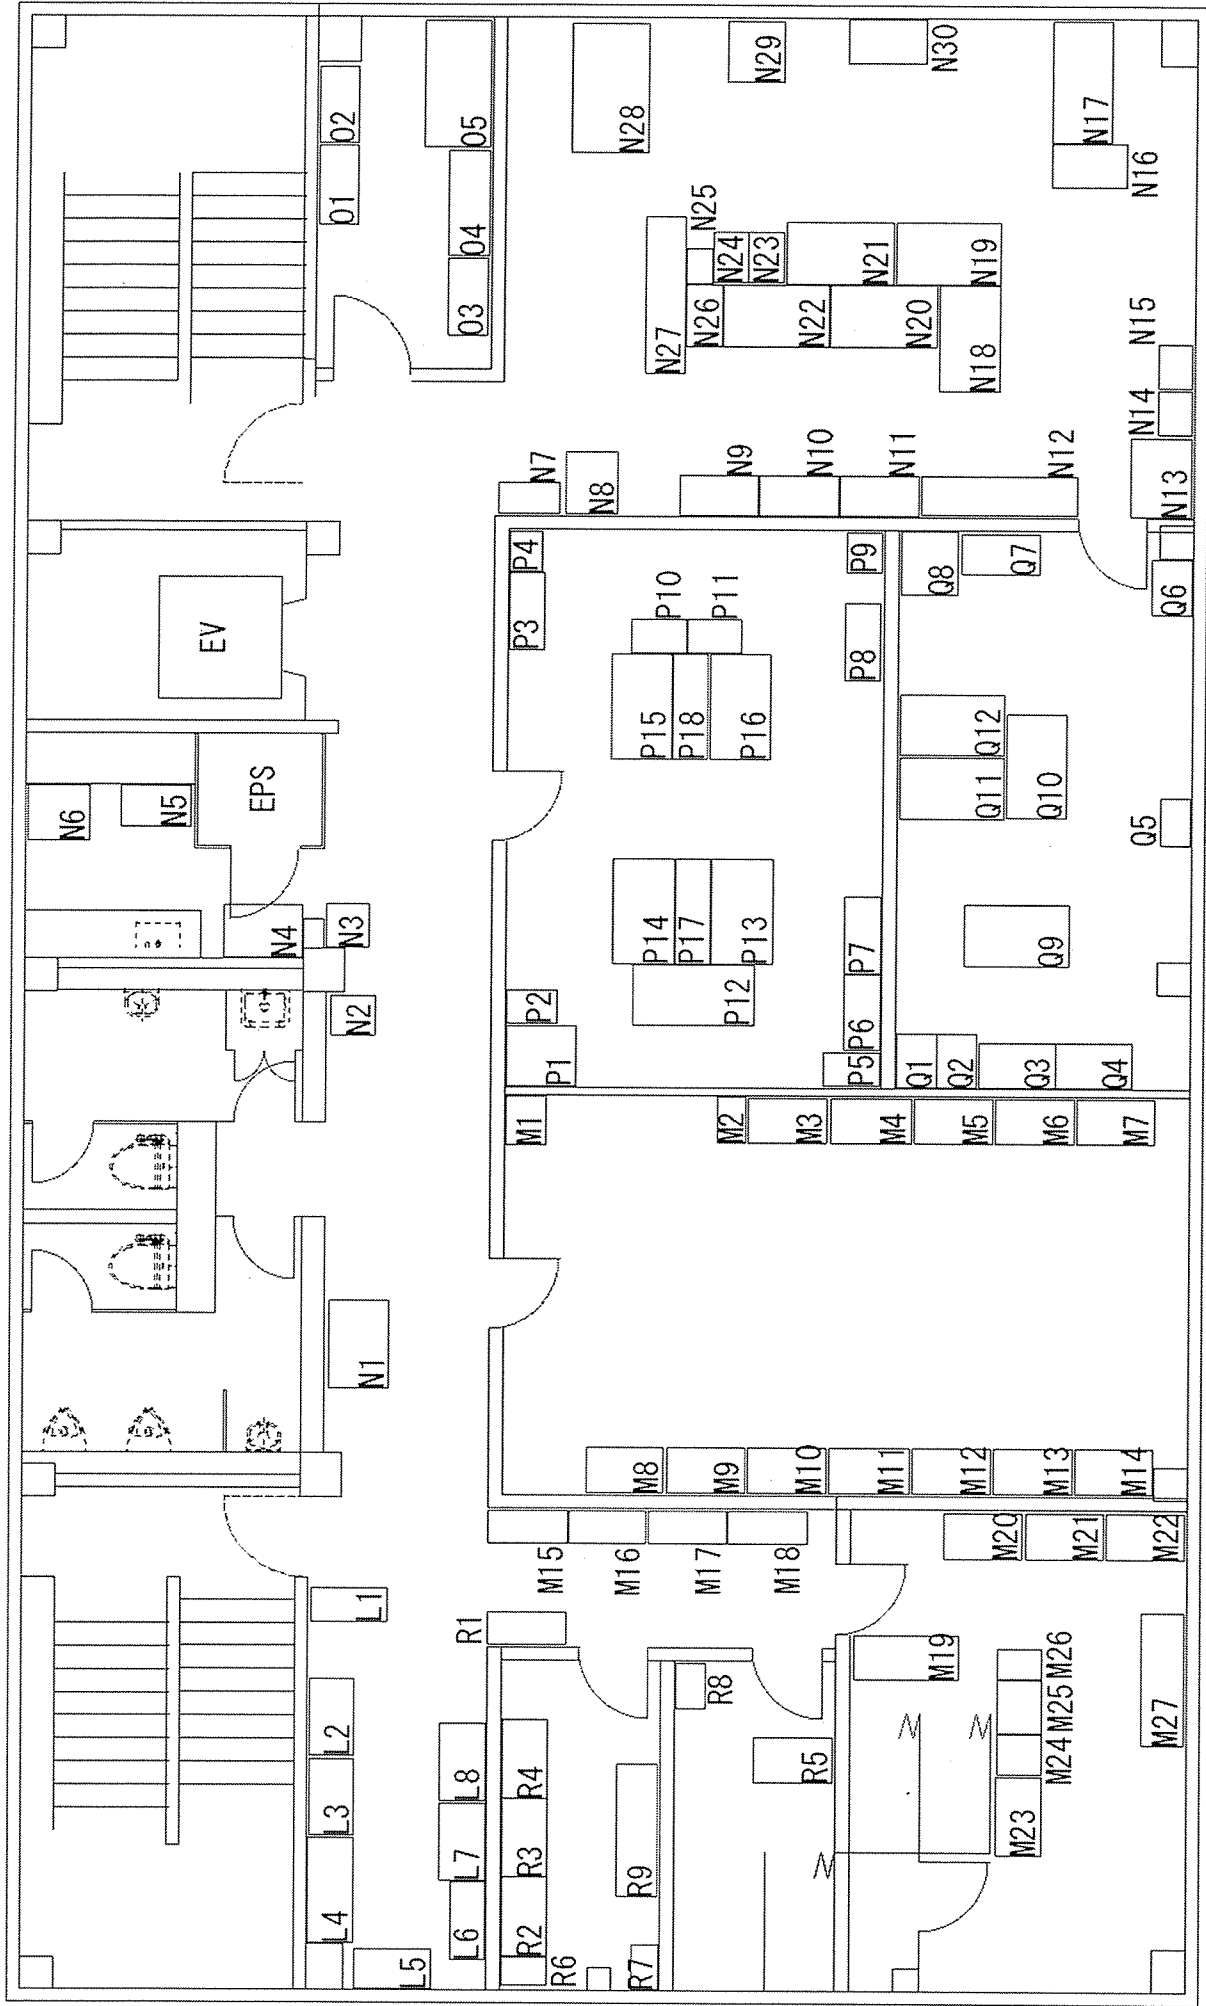

5階

現庁舎

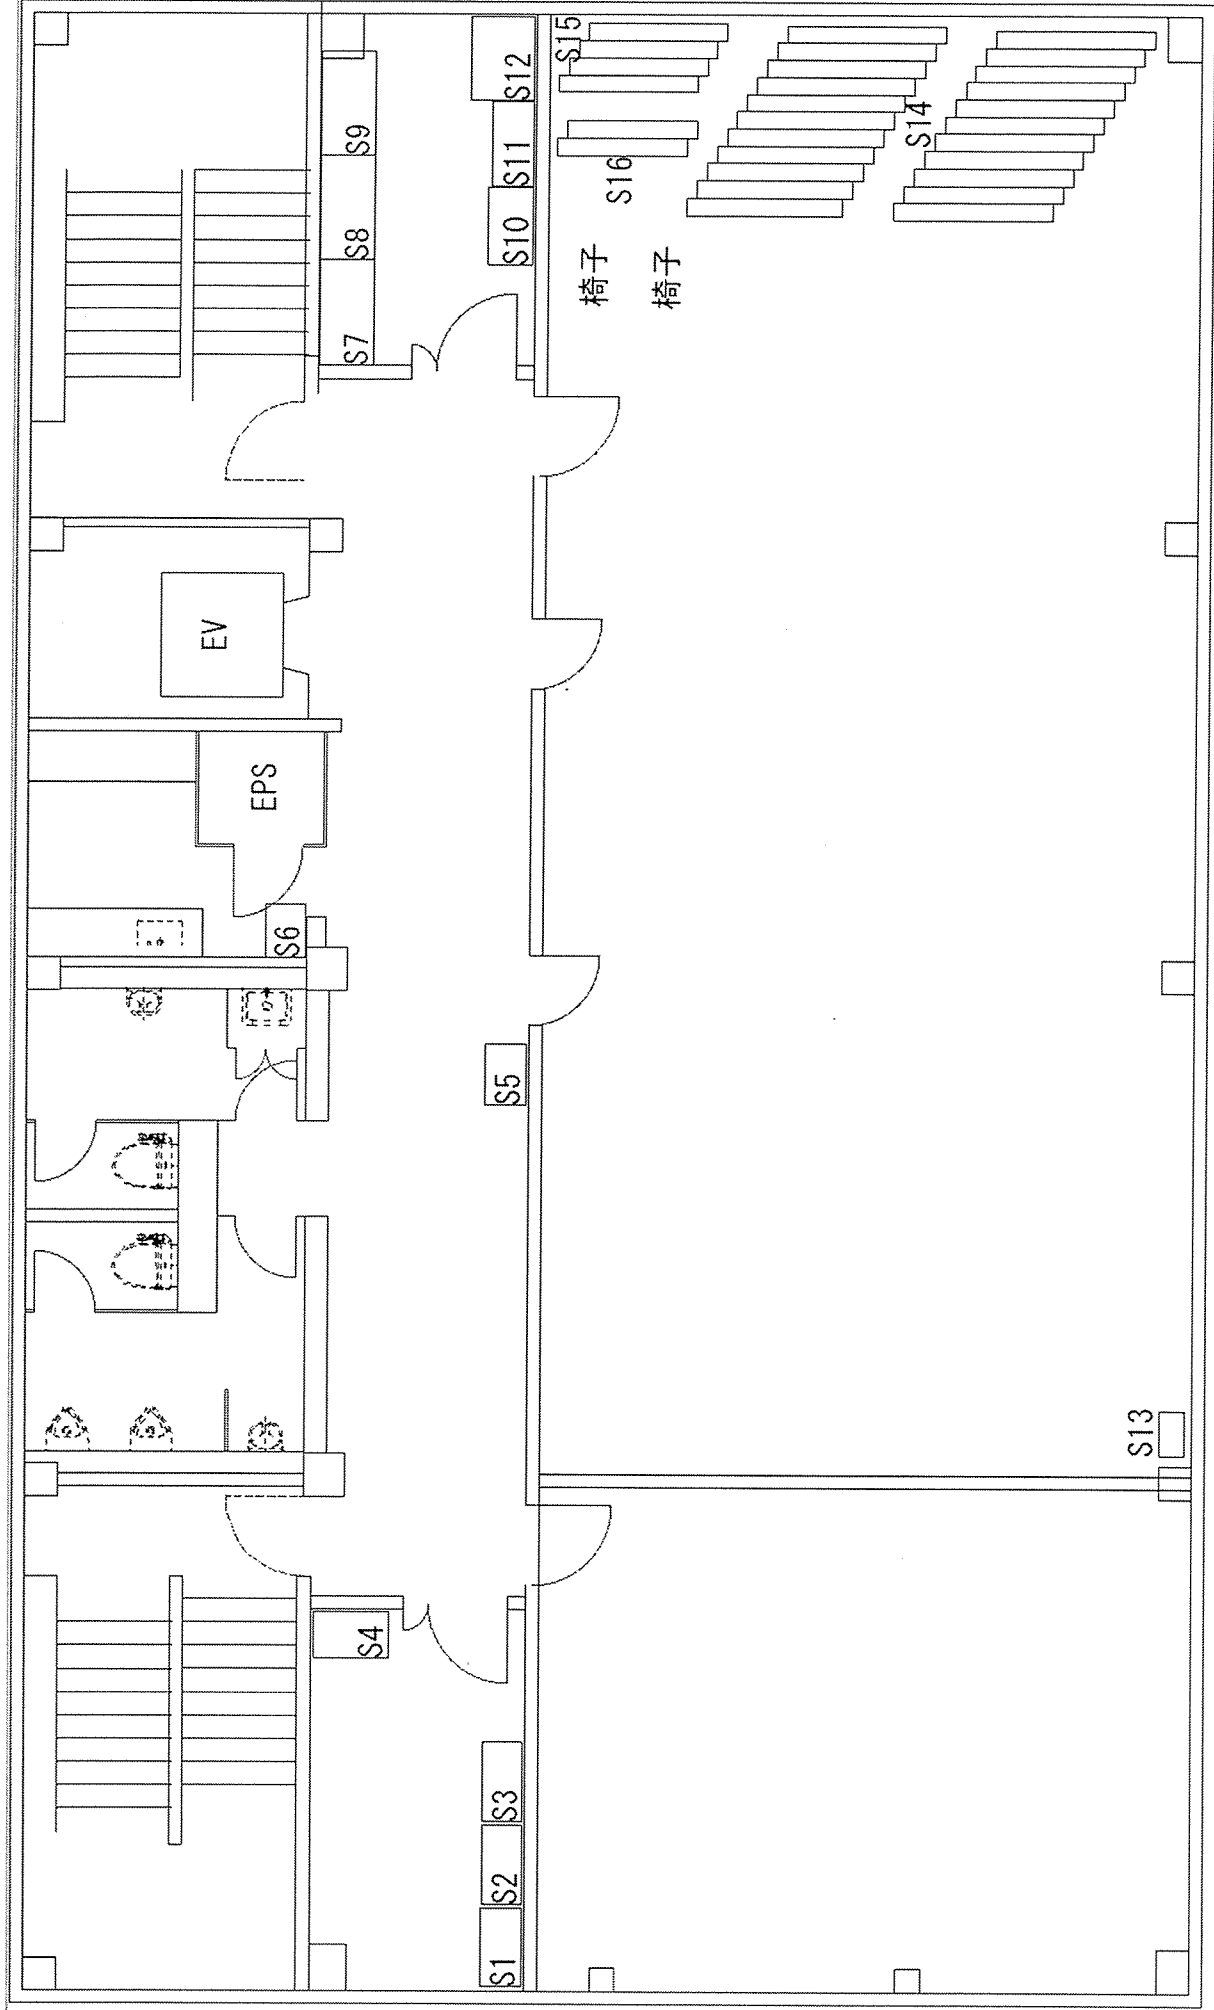


7階

移転先

援護課

募集課

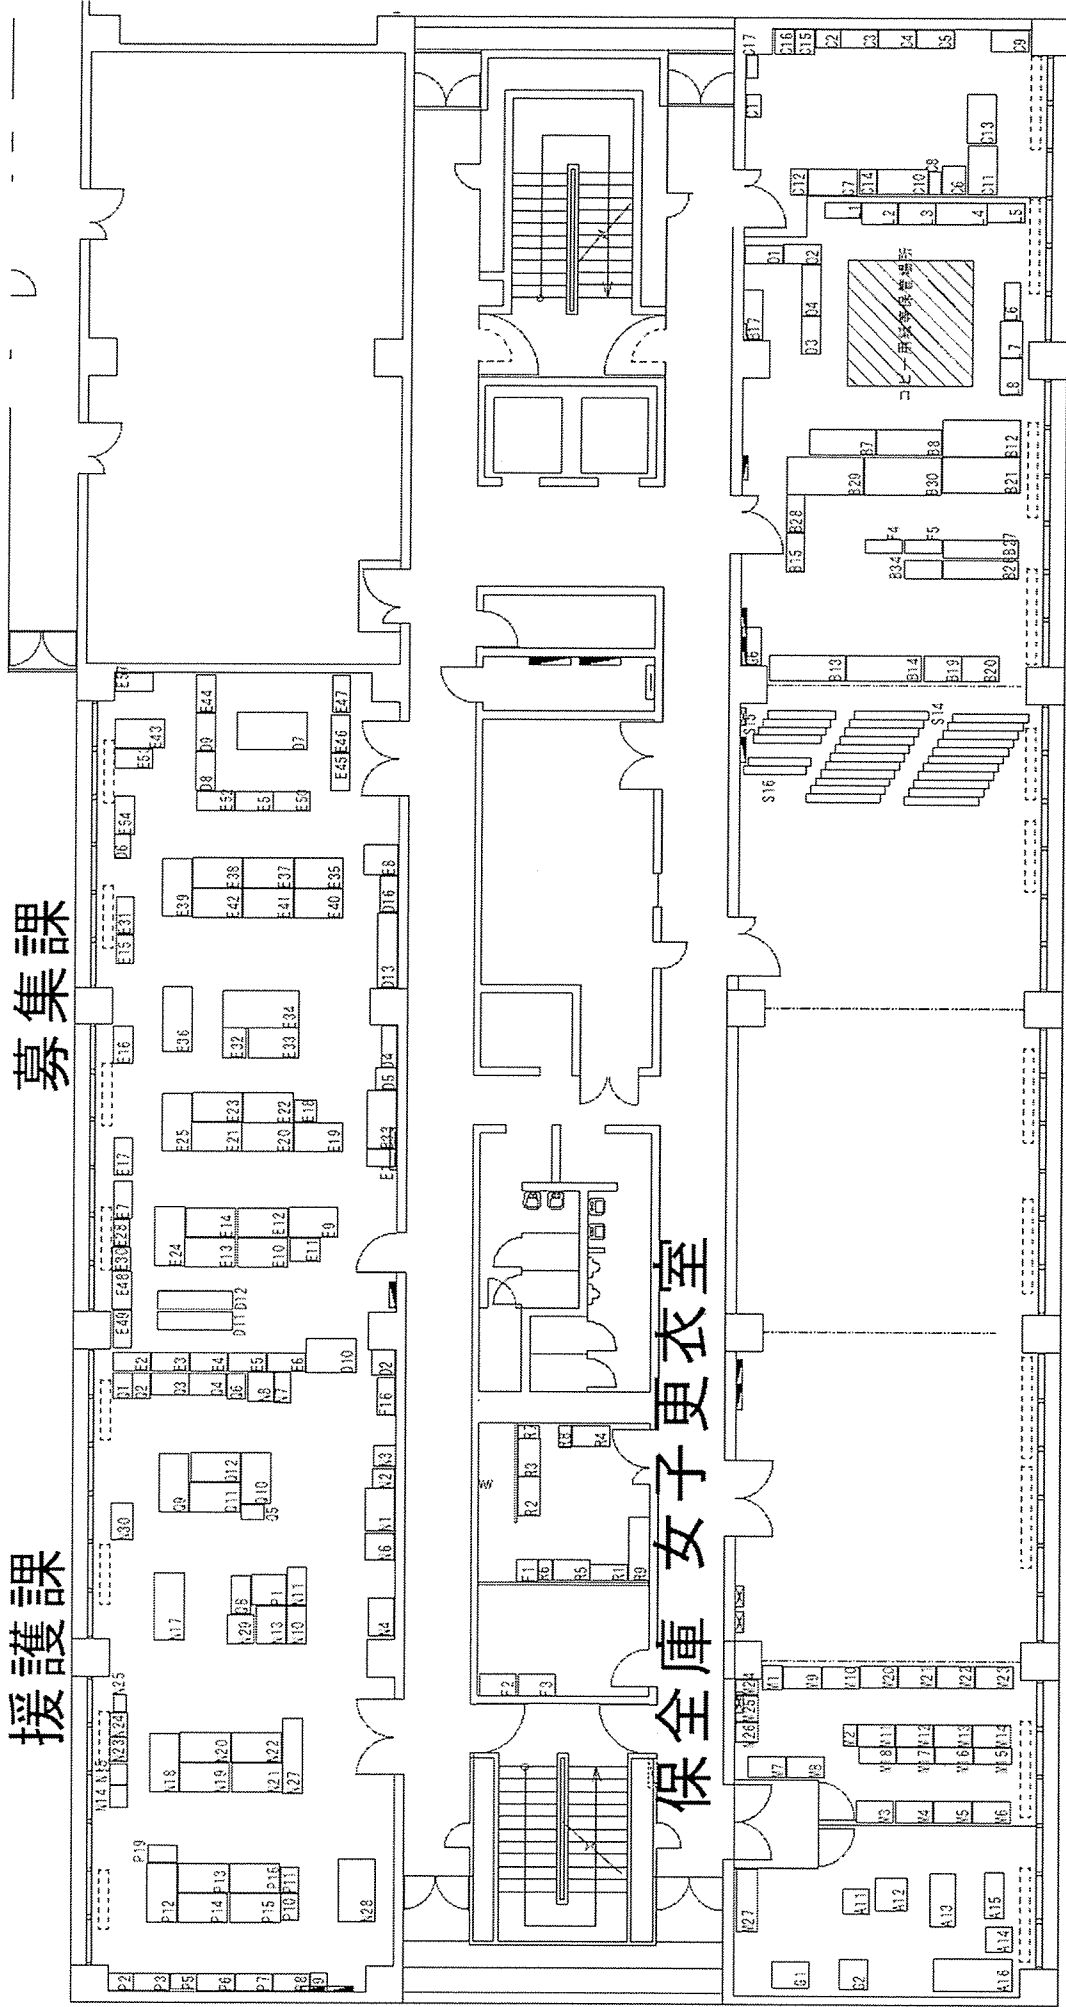

更衣・当直・サーバース

会議室

会議室

会議室

各取主倉庫


人事班

8階

移転先

本部長室 副本部長室

総務課

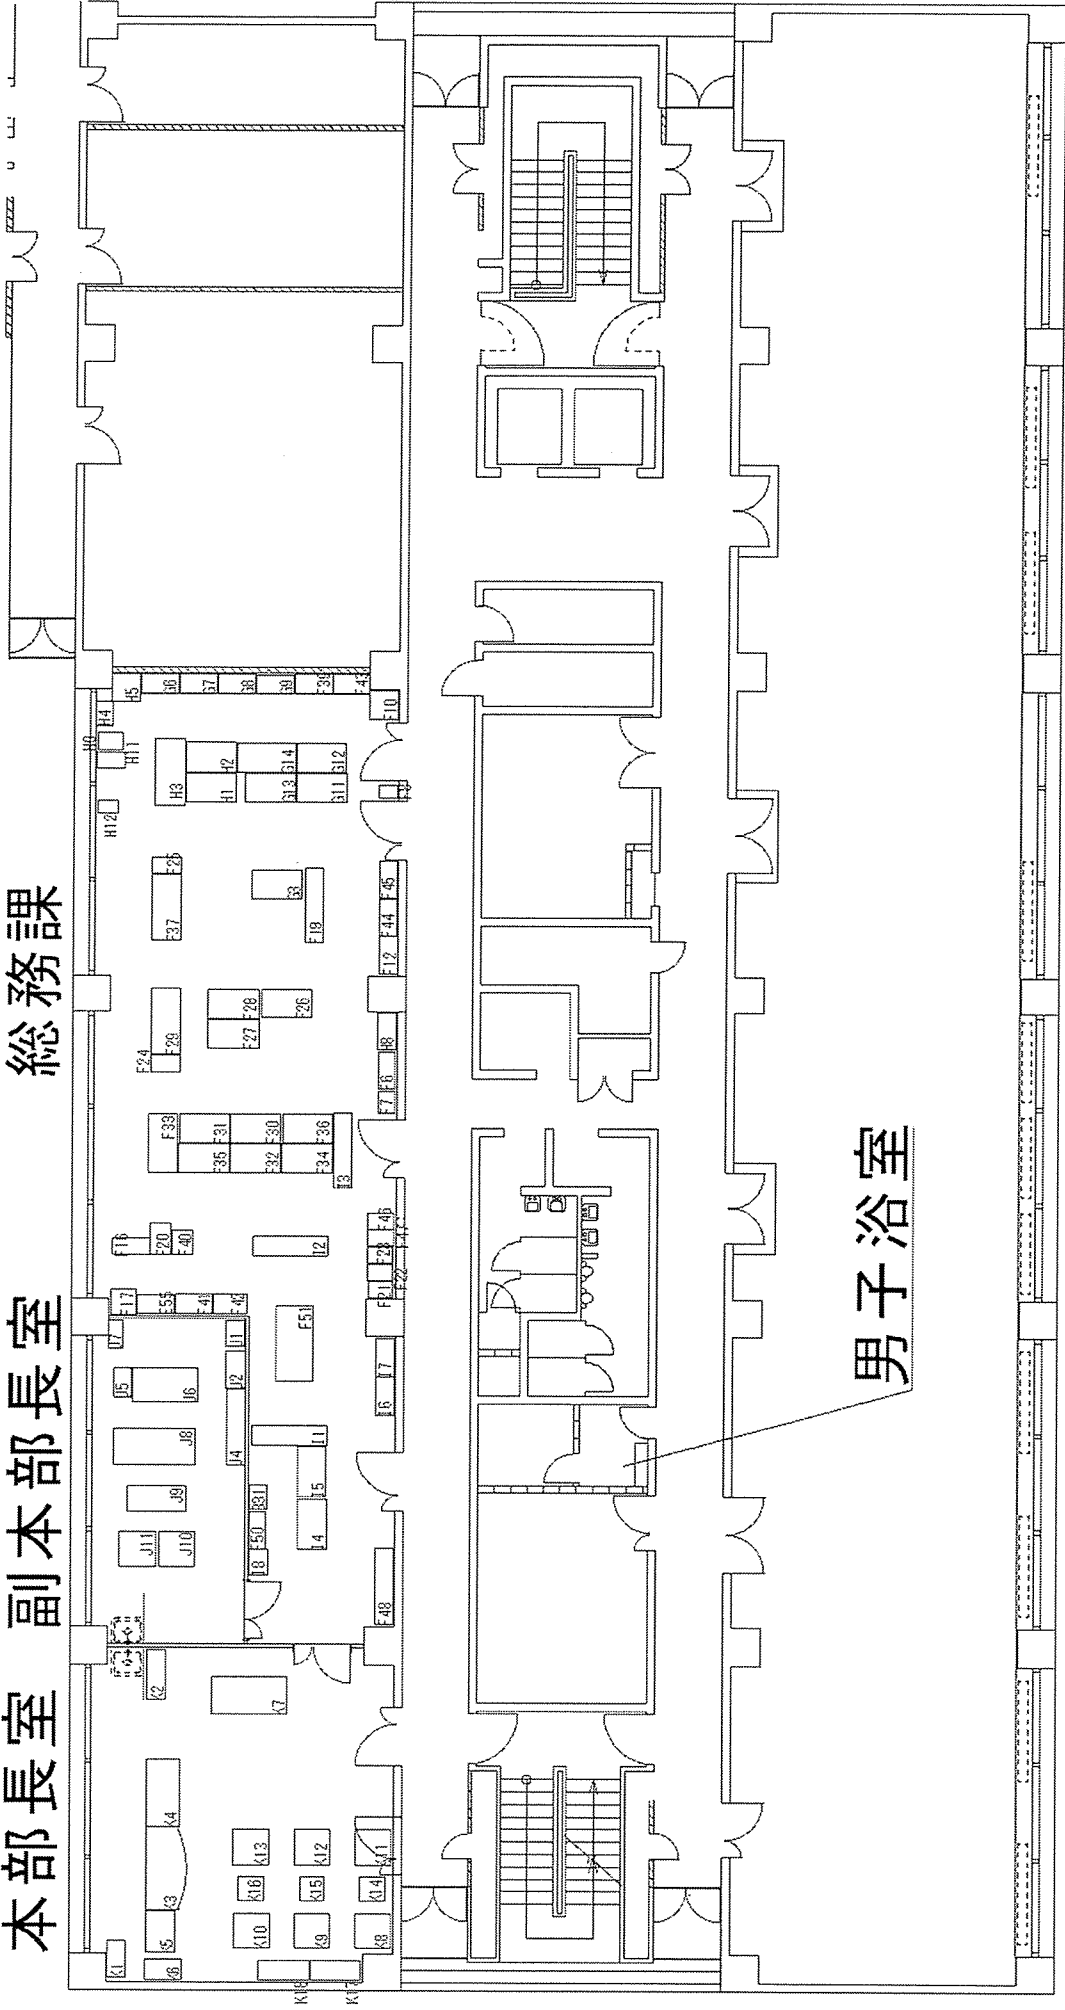

男子浴室

屋上

移転先

