

公 告

分任契約担当官
陸上自衛隊小郡駐屯地
第 3 6 1 会計隊長 瀬川 清明

以下のとおり一般競争入札を実施するので、「入札及び契約心得」及び「契約条項」を承知のうえ参加されたい。

1 入札事項

契約実施計画番号		調 達 要 求 番 号		物 品 番 号		仕 様 書 番 号	
6S6910S00030		6SRD1AA0073 0001					
品名 または 件名							
車両整備工場照明器具取替							
部品番号 または 規格							
仕様書のとおり							
使 用 器 材 名							
数 量	単位	銘 柄	使 用 期 限 等	グ ル ー プ	指定	検査	包装
1.00	ST						
納地または工事場所			引 渡 場 所				
小郡駐業			小郡駐屯地業務隊				
搬 入 場 所			納 期 ま た は 工 期				
電気 村中技官（内線３７７）			令和9年3月26日（金）				

2 競争参加資格

次のいずれかであること
全省庁統一資格の「役務の提供等」に係る等級がA、B、C、D等級であること
ただし、細部は注意事項による。

3 契約条項を示す場所

陸上自衛隊小郡駐屯地 第 3 6 1 会計隊事務室

4 説明会及び入札執行の日時場所

説明会日時場所：
入札日時場所：令和8年6月30日（火）11時00分 陸上自衛隊小郡駐屯地図書室

5 保証金

入札保証金：免除 契約保証金：免除

6 落札決定方式及び契約方式

落札決定方式：総品目総額 契約方式：一般競争

7 注意事項

(1) 入札参加資格者

- ア 予算決算及び会計令第70条の規定に該当しない者であること。なお、未成年者、被保佐人又は被補助人であって、契約締結のために必要な同意を得ている者は、同条中、特別の理由がある場合に該当する。
- イ 予算決算及び会計令第71条の規定に該当しない者であること。
- ウ 「資格審査結果通知書（全省庁統一資格）」が令和 7・8・9 年度のものでありかつ、「役務の提供等」に係る等級がD等級以上の者。
- エ 契約担当官等から指名停止等の措置を受けている期間中の者でないこと。
- オ 大臣官房衛生監、防衛政策局長、防衛装備庁長官又は陸上幕僚長から「装備品等及び役務の調達に係る指名停止等の要領」に基づく指名停止の措置を受けている期間中の者でないこと。
- カ 前号により現に指名停止を受けている者と資本関係又は人的関係のある者であって、当該者と同種の物品の売買又は、製造若しくは役務請負について防衛省と契約を行おうとする者でないこと。
- キ 原則、現に指名停止を受けている者の下請けについては認めない。ただし、真にやむを得ない事由を該当する省指名停止権者が認めた場合は、この限りではない。

(2) 入札の方法

- ア 同価の場合は抽選により決定する。予定価格に達しなかった場合は、再度入札を実施する。（郵便入札の場合は別示）
- イ 落札決定にあたっては、入札書に記載された金額に当該金額の 1 0 パーセント（軽減税率対象品目については 8 %）に相当する額を加算した金額（当該金額に 1 円未満の端数があるときには、その端数金額を切り捨てるものとする。）をもって契約金額とするので入札者は、消費税に係る課税事業者であるか免税事業者であるかを問わず見積もった契約金額の 1 1 0 分の 1 0 0（軽減税率対象品目については 1 0 8 分の 1 0 0）に相当する金額を入札書に記載すること。

(3) 違約金

- ア 落札者が「入札及び契約心得」に従って契約の締結手続きをしない場合には、落札者が契約締結に応じないものとみなし、落札価格の100分の5以上を違約金として徴収する。
- イ 落札者がその契約上の義務を履行しない場合は、契約金額の100分の10以上を違約金として徴収する。

(4) 入札の無効

- ア 入札参加資格のない者又は参加制限されている者が行った入札
- イ 入札金額、入札者氏名及び押印が判明し難いもの
- ウ 入札執行時刻に遅延した入札
- エ その他入札に関する条件に違反した入札

(5) 契約書作成の要否

- ア 契約金額が100万円以上は請書、250万円を超える場合は契約書を作成する。
- イ 適用する契約条項
「役務請負契約条項」
「談合等の不正行為に関する特約条項」
「暴力団排除に関する特約条項」

(6) その他

- ア 公共事業からの暴力団排除を推進するための措置として、「入札及び契約心得」を確認し入札書余白に「当社は入札及び契約心得に定める暴力団排除に関する事項について誓約いたします。」と記載すること。
- イ 入札関係委任を受けた場合は、入札前にあらかじめ委任状を提出すること。
- ウ 郵便による入札の場合は、入札期日の前日17時00分（前日が土日祝日の場合は直近の平日）までに必着するように送付すること。その際、送付する封筒の表に「入札件名、令和8年6月30日の入札書在中」と明記するとともに、事前に下記担当まで電話連絡すること。
- エ その他入札及び契約心得を厳守すること。
掲示場所：陸上自衛隊小郡駐屯地第361会計隊契約班事務室及び
西部方面会計隊ホームページ(<http://www.mod.go.jp/gsdf/wae/>)
- オ 「資格審査結果通知書」写しを入札開始前までに提出すること。（FAX可）
- カ 第7項第1号カの「資本関係又は人的関係のある者」については、「入札及び契約心得」を参照
- キ 入札場所へのパソコン・タブレット・スマートフォン（画面サイズ6.8インチ以上）の持込は禁止
- ク 最低価格の入札金額が契約担当官等が定める調査基準額に該当する場合は、入札価格の内訳書等といった積算資料等を提出していただくよう依頼する可能性があります。
- ケ 積算資料等の提出に応じていただけない場合又は不十分な場合は、その旨説明を求める可能性があります。
- コ 積算資料等の提出・説明に応じない場合又は不十分な場合は、「契約の内容に適合した履行がなされないおそれがある」ものとして落札者としなない可能性があります。

(7) 公告掲示場所

小郡駐屯地会計隊、西部方面会計隊ホームページ

(8) 問い合わせ先

- ア 住所等
〒838-0141
福岡県小郡市小郡2277
TEL (FAX) 0942-72-3161
- イ 入札に関すること
第361会計隊 契約班 担当 大田（内線346）メール：361fin-wafin-wa@inet.gsdf.mod.go.jp
- ウ 仕様等に関すること
小郡駐屯地業務隊 管理科 担当 村中（内線377）

車両整備工場照明器具取替

件 名	車両整備工場照明器具取替							
図面名称	表 紙							
縮 尺	—	図面番号	1 / 5	作成年月日	令和 8 年 6 月 2 日			
業務隊長	管理科長	営繕班長	施設管理	営繕主任	管財主任	工事企画	営繕係	作成者

陸上自衛隊 小郡駐屯地業務隊 管理科

1 件 名
車両整備工場照明器具取替

2 場 所
福岡県小郡市小郡 2 2 7 7 小郡駐屯地

3	概 要	
	車両整備工場照明器具取替	159台



4 期 間
契約日より令和9年3月26日(金)

- (1) 本役務は、仕様書の他、関係諸法規を遵守し実施すること。
- (2) 作業上、軽微なもので当然必要と思われる事項は、本仕様書に記載なくとも監督官の指示により実施すること。
- (3) 写真は、作業前・完成後及び主要な役務段階毎及び監督官の指示する箇所を撮影し写真帳に整理後、1部提出する。尚、写真データについては確実に消去するものとする。
- (4) 作業中、他の箇所に汚損又は破損等を及ぼした場合は、速やかに監督官に報告するとともに請負者の責任において速やかに現状復旧するものとする。
- (5) 作業中の安全管理には十分留意し、事故等が発生しないよう万全を期す。
- (6) 本仕様書及び作業に際し疑義を生じた場合は、監督官と協議した後、実施する。
- (7) 監督官の指示する書類を速やかに提出すること。
- (8) 作業で発生した金属発生材については、発生材調書を作成の上、監督官の指示する場所に集積するものとする。その他（蛍光灯など）については、請負者において適切に処分し産業廃棄物マニフェストの写しを提出すること。


- (1) 作業実施日は、事前に監督官と打ち合わせするものとする。
- (2) 官側の電気の使用は原則禁止とする。
- (3) 作業前の準備として必要に応じて現場調査を実施すること。
- (4) 既設取付ボルト長が不足する場合、又、取付ボルトの間隔が照明器具と合わない場合、受注者の責任において対応すること。
- (5) 照明器具などを取り付ける際に天井・壁・軽天などの加工を要する場合は、受注者の責任において対応すること。

建 物	器具名/設置場所	型 番	規 格
116号 車両整備 工場 計159台	A:天井埋込 HF32W2灯相当 2F控室1,2,通路 (14台)	パナソニック XFX460TEDLE9 iD6900埋込薄型昼光色	電源電圧100~200V 昼光色 6470lm 電源用穴 中央等2箇所 埋込穴1235×220 既設埋込高25 取付穴間隔800
	B:天井埋込 HF32W1灯相当 通路,トイレ,更衣室等 (34台)	パナソニック XFX430PEDLE9 iD3200埋込W150昼光色	電源電圧100~200V 昼光色 3020lm 電源用穴 中央,中央から330の2箇所 埋込穴1235×150 既設埋込高65 取付穴間隔800
	C:天井埋込 HF32W2灯相当 1F通信整備室,2F事務室等 (46台)	パナソニック XFX460UEDLE9 iD6900埋込W220昼光色	電源電圧100~200V 昼光色 6430lm 電源用穴 中央等2箇所 埋込穴1235×220 既設埋込高78 取付穴間隔800
	D:直付 HF32W1灯相当 1F工具室,2F倉庫等 (37台)	パナソニック XFX439KEDLE9 iD3200反射笠付型RE昼光色 (9ニューﾌﾙ用)	電源電圧100~200V 昼光色 3060lm 電源用穴 中央等2箇所 取付穴間隔800
	E:直付 HF32W2灯相当 1F機械室,電気室, 鍛造溶接室等 (22台)	パナソニック XFX469KEDLE9 iD6900反射笠RE昼光色 (9ニューﾌﾙ用)	電源電圧200V 昼光色 6520lm 電源用穴 中央等2箇所φ26 取付穴間隔600, 800
	F:壁直付防湿防雨 FLR40W1灯相当 男女トイレ (4台)	パナソニック NNFW41800CLE9 LED40形ウォール防雨防湿昼白色	電源電圧100~200V 昼白色(昼光色可) 2210lm 電源用穴 中央等2箇所 取付穴間隔800
	G:壁直付 HF32W1灯相当 1Fコンプレックス室,倉庫 (2台)	パナソニック XFX430NEDLE9 iD3200iスタイル昼光色 パナソニック FSK41020 iD 40形 iスタイル用片反射笠	電源電圧100~200V 昼光色 3120lm 電源用穴 中央等2箇所 取付ボルト間隔800

件 名	集約倉庫照明器具取替				
図面名称	仕様書				
縮 尺	—	図面番号	2 / 5	作成年月日	令和 8 年 6 月 2 日
陸上自衛隊 小郡駐屯地業務隊 管理科					

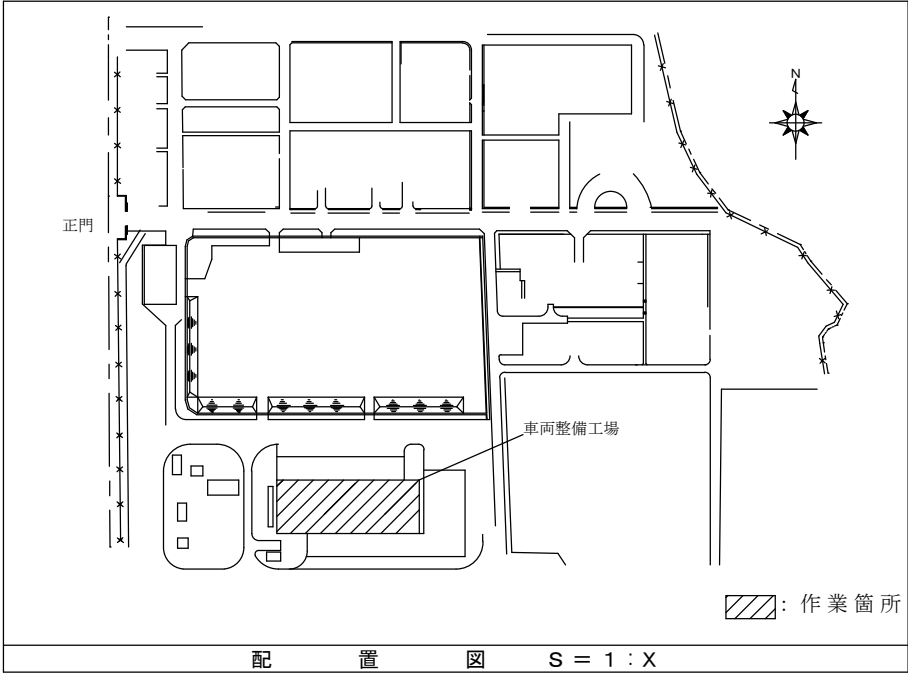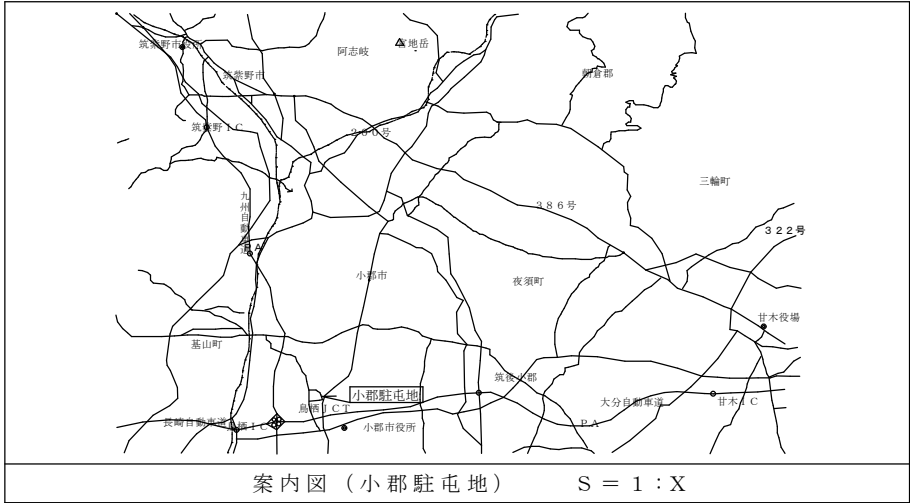

件 名	車両整備工場照明器具取替				
図面名称	案内図、配置図				
縮 尺	—	図面番号	3 / 5	作成年月日	令和 8 年 6 月 2 日
陸上自衛隊 小郡駐屯地業務隊 管理科					

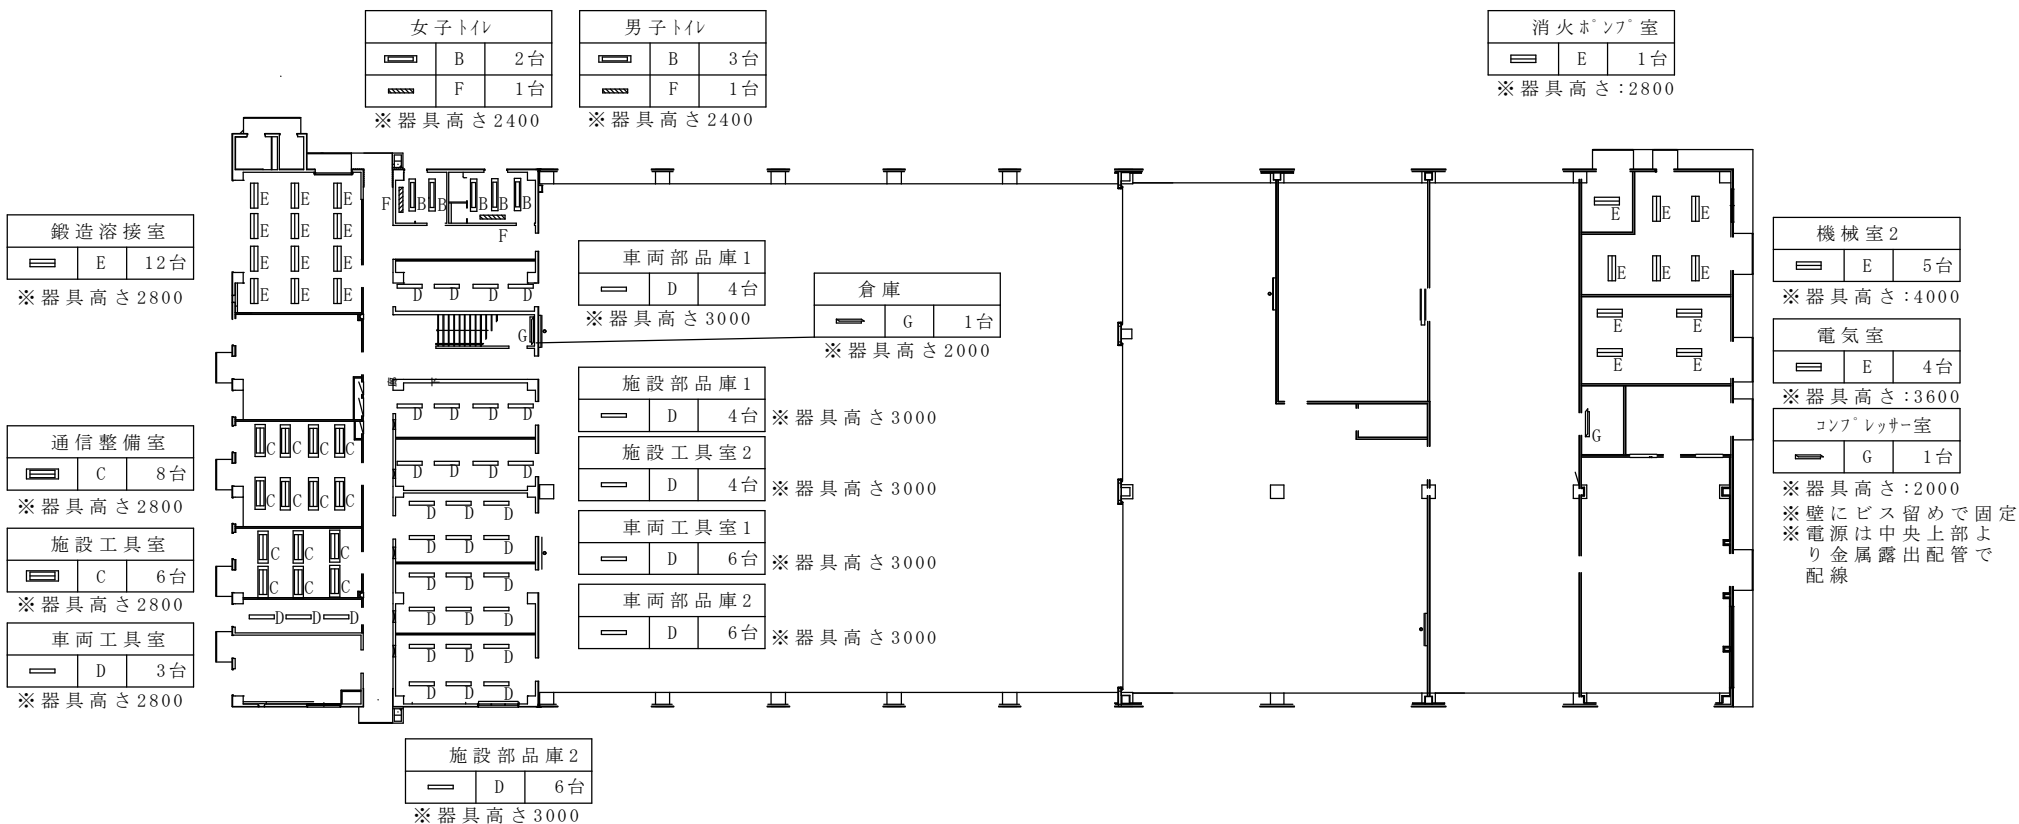


凡例

	A	0台	天井埋込(浅)HF32W2灯相当
	B	5台	天井埋込(深)HF32W1灯相当
	C	14台	天井埋込(深)HF32W2灯相当
	D	33台	直付HF32W1灯相当
	E	22台	直付HF32W2灯相当
	F	2台	壁直付防湿防雨FLR40W1灯相当
	G	2台	直付片反射笠HF32W1灯相当

1F計78台

件名	車両整備工場照明器具取替				
図面名称	車両整備工場 1F 平面図				
縮尺	—	図面番号	4 / 5	作成年月日	令和8年6月2日
陸上自衛隊 小郡駐屯地業務隊 管理科					

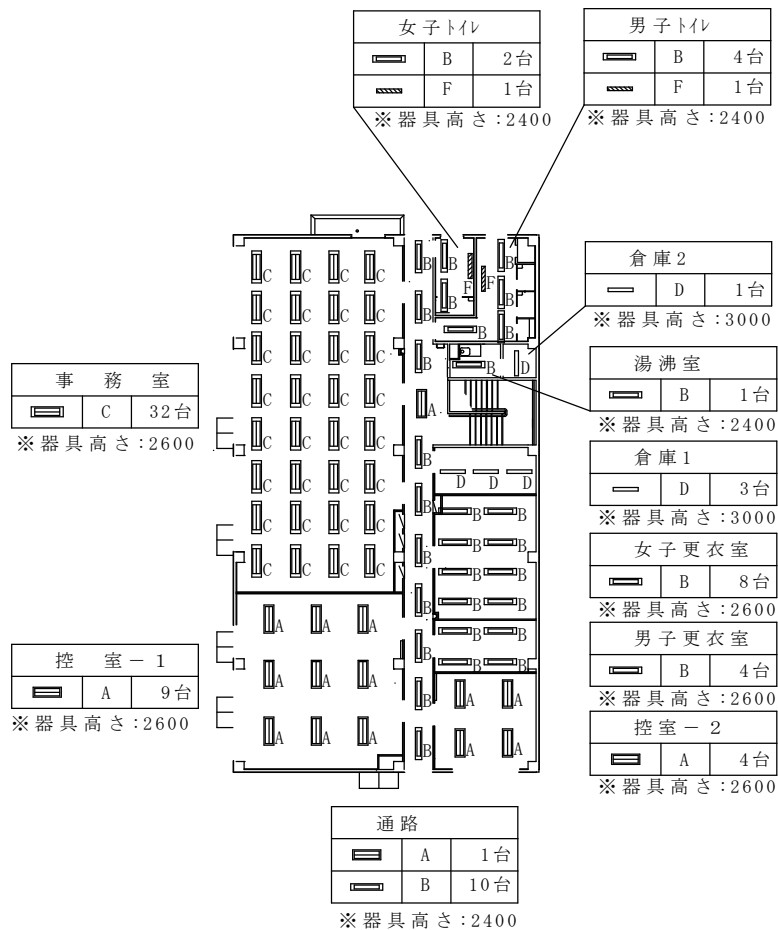

車両整備工場 2F 平面図 S = 1 / 3 0 0

凡例

	A	14台	天井埋込(浅)HF32W2灯相当
	B	29台	天井埋込(深)HF32W1灯相当
	C	32台	天井埋込(深)HF32W2灯相当
	D	4台	直付HF32W1灯相当
	E	0台	直付HF32W2灯相当
	F	2台	壁直付防湿防雨FLR40W1灯相当
	G	0台	直付片反射笠HF32W1灯相当

2F計81台

件名	車両整備工場照明器具取替				
図面名称	車両整備工場 2F 平面図				
縮尺	—	図面番号	5 / 5	作成年月日	令和8年6月2日
陸上自衛隊 小郡駐屯地業務隊 管理科					

入 札 書

件 名 (規 格)	車両整備工場照明器具取替 (仕様書のとおり)
金 額	¥
履 行 期 限	令和9年3月26日
履 行 場 所	陸上自衛隊小郡駐屯地 (福岡県小郡市小郡2277)

上記について、入札条項及び入札等参加者心得を承諾の上、入札します。
また、暴力団排除に関する誓約事項に定める事項に誓約します。

令和8年 月 日

分任契約担当官陸上自衛隊小郡駐屯地
第361会計隊長 瀬川 清明 殿

(住 所)

(会 社 名)

(代表者名)

⑩

(代 理 人)

⑩

委 任 状

年 月 日

分任契約担当官

陸上自衛隊小郡駐屯地

第361会計隊長 瀬川 清明 殿

住 所

会 社 名

代表者名

今般、 について、
令和 年 月 日から令和 年 月 日までの間、
を代理人と定め、下記権限を委任します。
なお、委任解約した場合には連署の上、届け出ます。

記

- 1 入札書提出の件
- 2 見積書提出の件
- 3 契約締結の件
- 4 物品納入の件
- 5 代金請求の件
- 6 代金受領の件
- 7 その他上記委任事項に関する一切の件

令和 年 月 日

委 任 者

受 任 者