

公 告

分任契約担当官
陸上自衛隊佐賀駐屯地
第361会計隊佐賀派遣隊長 内藤 晃

以下のとおり一般競争入札を実施するので、「入札及び契約心得」及び「契約条項」を承知のうえ参加されたい。

1 入札事項

契約実施計画番号		調 達 要 求 番 号		物 品 番 号		仕 様 書 番 号	
6S8W1TT00250		6SVU1A20024 0001					
品名 または 件名							
佐賀（8）消防用設備等保守点検							
部品番号 または 規格							
仕様書のとおり							
使 用 器 材 名							
数 量	単位	銘 柄	使 用 期 限 等	グ ル ー プ	指定	検査	包装
1.00	ST						
納地または工事場所			引 渡 場 所				
陸上自衛隊佐賀駐屯地			陸上自衛隊佐賀駐屯地				
搬 入 場 所			納 期 ま た は 工 期				
陸上自衛隊佐賀駐屯地			令和8年9月30日（水）				

- 2 競争参加資格
次のいずれかであること
全省庁統一資格の「役務の提供等」に係る等級がA、B、C、D等級であること
ただし、細部は注意事項による。
- 3 契約条項を示す場所
陸上自衛隊 会計隊事務室
- 4 説明会及び入札執行の日時場所
説明会日時場所：
入札日時場所：令和8年6月22日（月）13時10分 佐賀駐屯地 本部庁舎 2F 会計隊入札室
- 5 保証金
入札保証金：免除 契約保証金：免除
- 6 落札決定方式及び契約方式
落札決定方式：総品目総額 契約方式：一般競争
- 7 注意事項
別紙のとおり

1 入札参加資格者

(1) 予算決算及び会計令第70条の規定に該当しない者であること。なお、未成年者、被保佐人又は被補助人であつて、契約締結のために必要な同意を得ている者は、同条中、特別の理由がある場合に該当する。

(2) 予算決算及び会計令第71条の規定に該当しない者であること。

(3) 令和7・8・9年度全省庁統一競争参加資格「役務の提供等」のD等級以上を有する者であること。

(4) 大臣官房衛生監、防衛政策局長、防衛装備庁長官及び陸上幕僚長から「装備品等及び役務の調達に係る指名停止等の要領」に基づく指名停止の措置を受けている期間中の者でないこと。

(5) 前号により現に指名停止を受けている者と資本関係又は人的関係のある者であつて、当該者と同種の物品の売買又は製造若しくは役務請負について防衛省と契約を行おうとする者でないこと。

(6) 原則、現に指名停止を受けている者の下請負については認めない。ただし、真にやむを得ない事由を該当する省指名停止権者が認めた場合には、この限りでない。

(7) 入札等参加者心得に定める「暴力団排除に関する誓約事項」に基づく誓約を行った者であること。

(8) 競争参加資格審査結果通知書(写)を期限までに提出し、確認を受けている者

2 公告の提示場所：陸上自衛隊 西部方面隊ホームページ (<http://www.mod.go.jp/gsdf/wae>)・佐賀駐屯地及び佐賀の各商工会議所

3 契約条項及び入札参加者心得を示す場所：陸上自衛隊 佐賀駐屯地第361会計隊佐賀派遣隊・西部方面隊ホームページ

4 落札決定方法

(1) 総品目総額(税抜き)とし、総品目総額が当隊所定の予定価格制限の範囲内の最低入札者を落札者とする。なお、落札となるべき最低入札者が2人以上ある場合は、くじ引きにより落札者を決定する。

(2) 総品目総額が予定価格に達しない場合は、再度入札を実施する。

5 保証金に関する事項

(1) 入札保証金：免除

ただし、落札者が契約を締結しない場合は、落札金額の100分の5以上を違約金として徴収する。

(2) 契約保証金：免除

ただし、契約者がその契約上の義務を履行しない場合は、契約金額の100分の10以上を違約金として徴収する。

6 入札方法

(1) 落札決定に当たっては、入札書に記載された当該金額の10%(軽減税率対象品目については8%)に相当する額を加算した金額をもって契約金額とするので、各入札者は消費税課税、免税事業者を問わず見積もった金額の110分の100(軽減税率対象品目については108分の100)に相当する金額を入札書に記載すること。

(2) 入札書下部余白に「当社(私・個人の場合)、当団体(団体の場合)は上記公告に対して「入札及び契約心得」及び「標準契約書等」の契約条項等を承諾の上入札致します。また「入札及び契約心得」に定める暴力団排除に関する事項について誓約します。」と記載すること。記載がない場合、競争参加者として認めない。

7 入札の無効

(1) 競争参加の資格のない者のなした入札

(2) 電話・電報・FAX等による入札

(3) 入札金額、入札者名称等がない入札並びに判別し難い入札

(4) 1(7)について、入札者が実施した誓約に虚偽があった場合又は誓約に反する事態が生じた場合

(5) その他入札に関する条項に違反した入札

8 契約書等作成

(1) 契約者は決定後、契約金額により「駐屯地用標準契約書等」の様式により作成する。

(2) 適用する契約条項

「役務請負契約条項」

「談合等の不正行為に関する特約条項」

「暴力団排除に関する特約条項」

9 その他

(1) 入札参加希望者は、6月18日(木)1200までに競争参加資格審査結果通知書(写)を提出(FAX可)すること。

(2) 入札を委任する場合は、入札開始前までに「委任状」を提出すること。

(3) 郵便による入札は、6月19日(金)1500迄に到着するよう、郵送したものを有効とする。この際、第361会計隊佐賀派遣隊の担当者へ連絡を確実に実施すること。入札書を封筒に入れて、その封筒の表に氏名(法人の場合はその名称又は商号)及び「入札書在中」と記入すること。また、入札金額が同額になる場合は当該入札に関係のない職員により抽選を実施する。郵便による入札参加者がいる場合の再度入札日時については、別途連絡する。

(4) 「入札等参加者心得」を承知の上参加すること。

- (5) 最低価格の入札金額が契約等担当官等が定める調査基準額に該当する場合は、入札価格の内訳書等といった積算資料等を提出していただくよう依頼する可能性がある。
- (6) 積算資料等の提出に応じていただけない場合又は不十分な場合は、その旨説明を求める可能性がある。
- (7) 積算資料等の提出・説明に応じない場合又は不十分な場合は、「契約の内容に適合した履行がされないおそれがある」ものとして落札者としめない可能性がある。

10 問い合わせ先

(仕様書 に関する件)

〒840-2212

佐賀県佐賀市川副町大字犬井道9476番29

陸上自衛隊佐賀駐屯地 管理科 営繕班

TEL 0952-43-3684 (内線 322) 担当：上村

FAX 0952-45-8877

(契約及び入札に関する件)

〒840-2212

佐賀県佐賀市川副町大字犬井道9476番29

陸上自衛隊佐賀駐屯地 第361会計隊佐賀派遣隊 契約班

TEL 0952-43-3684 (内線 364) 担当：中島

FAX 0952-45-8877

佐賀(8)消防用設備等保守点検

件名	佐賀(8)消防用設備等保守点検					図面番号	1 / 16
図名	表紙					種別	一
業務隊長	管理科長	営繕班長	施設管理係	電気係長	給排水係長	設計製図	
							
佐賀駐屯地業務隊管理科						R8.5.13	

特記仕様書

1 件名 佐賀(8) 消防用設備等保守点検

2 場所 佐賀県佐賀市川副町大字犬井道9476番29

3 役務期間 契約日の翌日から令和8年9月30日まで

4 概要
消火器具の機器点検 一式
屋内消火栓の機器点検及び総合点検 一式
泡消火設備の機器点検 一式
避難器具(救助袋)の機器点検及び総合点検 一式
連結送水管の機器点検及び総合点検 一式

- 5 一般事項
- (1) 本作業において特記仕様書及び図面に記載されていない事項は、国土交通省大臣官房庁営繕部監修『建築保全業務共通仕様書(令和5年版)』及び関係諸規則による。
- (2) 受注者は設計図書及び現地において、相違・疑義あるいは不明な点が生じた場合は、監督官と協議しその指示に従う。
- (3) 役務中における火災予防、労働安全及び既存施設等の保護には、十分注意を払うものとし、汚破損した場合は、受注者の責任において速やかに原形に復旧する。
- (4) 受注者は現場の整理整頓、清掃を実施する。
- (5) 入出庫及び交通規制等、駐屯地内での行動は、駐屯地諸規則及び監督官の指示に従う。
- (6) 本役務に際して本設計図書に明記なき事項においても施工上当然処置すべき事項は、受注者の負担で実施する。
- (7) 本役務の写真は、カメラ(カラー)又はデジタルカメラ(総画素数80万画素以上及びファイル形式「JPEG」)を使用し、着事前、施工中、完成時及び監督官の指示するところを撮影し、監督官に提出する。
- (8) 本役務に際し、資格を必要とする作業等については、その資格免状の写しを監督官に提出する。
- 6 特記事項
- (1) 点検の基準及び結果報告書の作成は、消防法、消防法施行令、消防法施行規則及び消防用設備等の点検の基準及び点検結果報告書等について定める消防庁告示を遵守し適切に実施する。
- (2) 点検は、資器材等の搬送、足場の固定等の補助的な内容を除き、下表に定める有資格者が行うものとする。

消防用設備等の種類	点検資格者	
	消防設備士(甲種・乙種)	消防設備点検資格者
消火器具	第6類	第1種
屋内消火栓	第1類	
泡消火設備	第2類	
避難器具	第5類	第2種
連結送水管	第1類、第2類	第1種


- (3) 点検及び保守等の実施
- ア 点検の実施にあたっては、施設管理者と十分に協議を行い、利用者等に対する危害防止を図るものとする。
- イ 測定を行う点検は、定められた測定機器又は当該設備専用の測定機器を使用する。
- ウ 異常を発見した場合には、同様な異常の発生が予想される箇所の点検を行う。
- (4) 点検時期は、監督官と調整するものとする。
- (5) 総合点検終了後、前年度の機器点検結果と併せて編纂し、消防署及び部隊へ提出すること。

(6) 点検を実施する消防用設備の設置場所及び型式等は、下表による。


場所	種類	規格	数量
1号建物	消火器具	3kgABC粉末消火器 MEA10B モリタ宮田工業製	78
		易操作性1号消火栓 立売堀製作所製(起動用スイッチ、表示灯、音響装置含む)	43
	屋内消火栓	加圧送水装置 エバラFMSF型 荏原製作所製(制御盤、呼水槽含む)	1
		表示盤 P型1級受信機 ホーチキ製	1
		消火水槽 6.3m ³	1
		消火充水槽 FTK-200 ホーコス製	1
	連結送水管	連結送水口(埋込型) 65x65x100 立売堀製作所(表示灯含む)	1
		連結放水口 65A 立売堀製作所(表示灯含む)	12
	避難器具	垂直式救助袋 オリロー製	4
	消火器具	3kgABC粉末消火器 MEA10B モリタ宮田工業製	16
2号建物		易操作性1号消火栓 初田製作所製(起動用スイッチ、表示灯、音響装置含む)	4
		加圧送水装置 KTY1256B2ME30型 川本製作所製(制御盤、呼水槽含む)	1
	屋内消火栓	表示盤 P型1級受信機 ホーチキ製	1
		消火水槽 19.88m ³	1
		消火充水槽 FTK-200 ホーコス製	1
	泡消火設備	移動式泡消火栓 HF8-160U-K 初田製作所製(起動装置、防塵槽、混合装置含む)	4
	消火器具	3kgABC粉末消火器 MEA10B モリタ宮田工業製	19
		易操作性1号消火栓 初田製作所製(起動用スイッチ、表示灯、音響装置含む)	3
		加圧送水装置 KTY1256B2ME30型 川本製作所製(制御盤、呼水槽含む)	1
	屋内消火栓	表示盤 P型1級受信機 ホーチキ製	1
3号建物		消火水槽 144.13m ³	1
		消火充水槽 FTK-200 ホーコス製	1

場 所	種 類	規 格	数 量
3号建物	泡消火設備	移動式泡消火栓 HFB-160U-K 初田製作所製 (起動装置、貯蔵槽、混合装置含む)	4
		電動式泡モニター 能美防災製	2
		加圧送水装置 KTY2006HA3ME132T型 川本製作所製 (呼水槽含む)	1
		泡モニター制御盤	1
		泡消火薬剤貯蔵槽 4000L	1
		泡消火薬剤混合装置 差圧混合方式	1
4号建物	消火器具	3kgABC粉末消火器 MEA108 モリタ宮田工業製	25
		易操作性1号消火栓 初田製作所製 (起動用スイッチ、表示灯、音響装置含む)	3
	屋内消火栓	加圧送水装置 KTY1256B2ME30型 川本製作所製 (制御盤含む)	1
		表示盤 P型1級受信機 ホーチキ製	1
		消火水槽 141.68m ³	1
		消火充水槽 TF-200 森松工業製	1
		移動式泡消火栓 HFB-160U-K 初田製作所製 (起動装置、貯蔵槽、混合装置含む)	5
		電動式泡モニター 能美防災製	2
	泡消火設備	加圧送水装置 KTY2006HA3ME132T型 川本製作所製 (呼水槽含む)	1
		泡モニター制御盤	1
5号建物	消火器具	泡消火薬剤貯蔵槽 4000L	1
		泡消火薬剤混合装置 差圧混合方式	1
6号建物	消火器具	3kgABC粉末消火器 MEA108 モリタ宮田工業製	6
		3kgABC粉末消火器 MEA108 モリタ宮田工業製	6

- (7) 保守の範囲
点検結果に応じ実施する保守の範囲は次のとおりとする。
ア 汚れ、詰まり、付着等がある部品又は点検部の清掃
イ 取付不良、作動不良、ずれ等がある場合の調整
ウ ボルト、ねじ等で緩みがある場合の増締め
エ 次に示す消耗部品の交換又は補充
(7) 潤滑油、グリス、充填油等
(8) バッキン、ヒューズ類
(9) ランプ類、ガスケット、オリング類
オ 接触部分、回転部分等への注油
カ 軽微な損傷がある部分の補修
キ 塗装 (タッチアップペイント)
ク その他特記で定めた事項
- 7 提出書類
(1) 着手届 (着手前) 2部
(2) 実施工程表 (契約後速やかに) 2部
(3) 役務写真 (完了後速やかに) 1部
(4) 点検結果報告書 (完了後速やかに) 2部
(5) 点検結果総括表 (完了後速やかに) 2部
(6) 点検者一覧表 (完了後速やかに) 2部
(7) 消防用設備等点検票 (完了後速やかに) 2部
(8) 完了届 (完了後速やかに) 2部
(9) その他監督官が指示するもの。

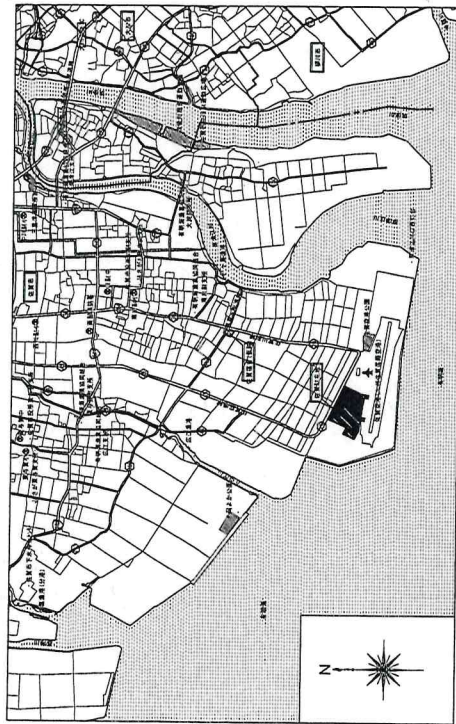


案内図 S=1/100,000

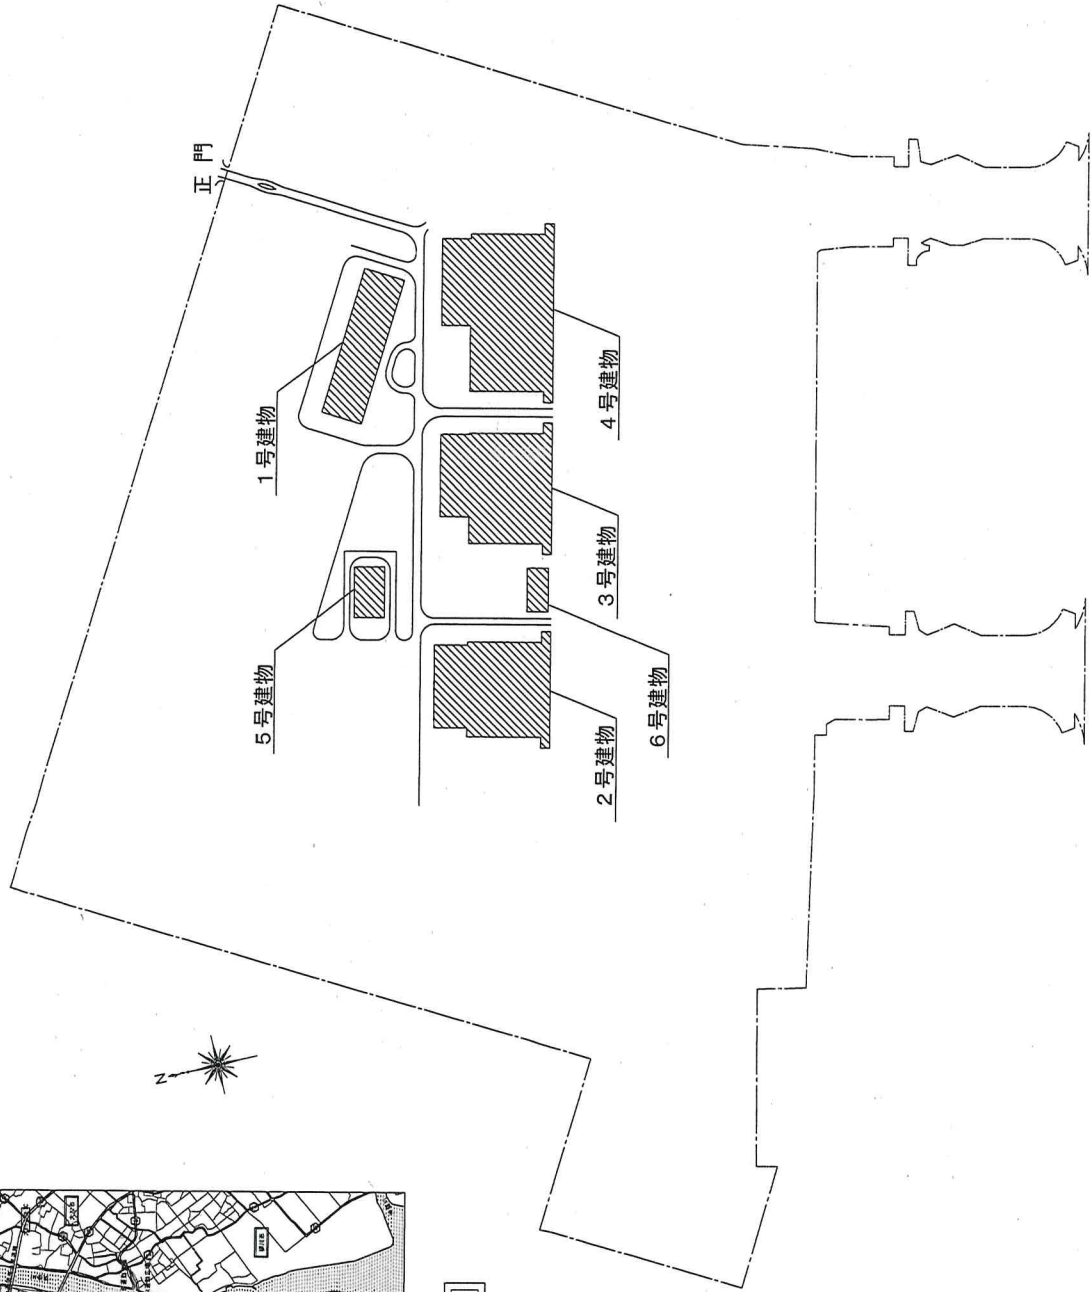


配置図 S=1/4,000

件名	佐賀(8)消防用設備等保守点検	図番	4 / 16
図名	案内図・配置図	縮尺	—
	佐賀駐屯地業務隊管理科		R8.5.13

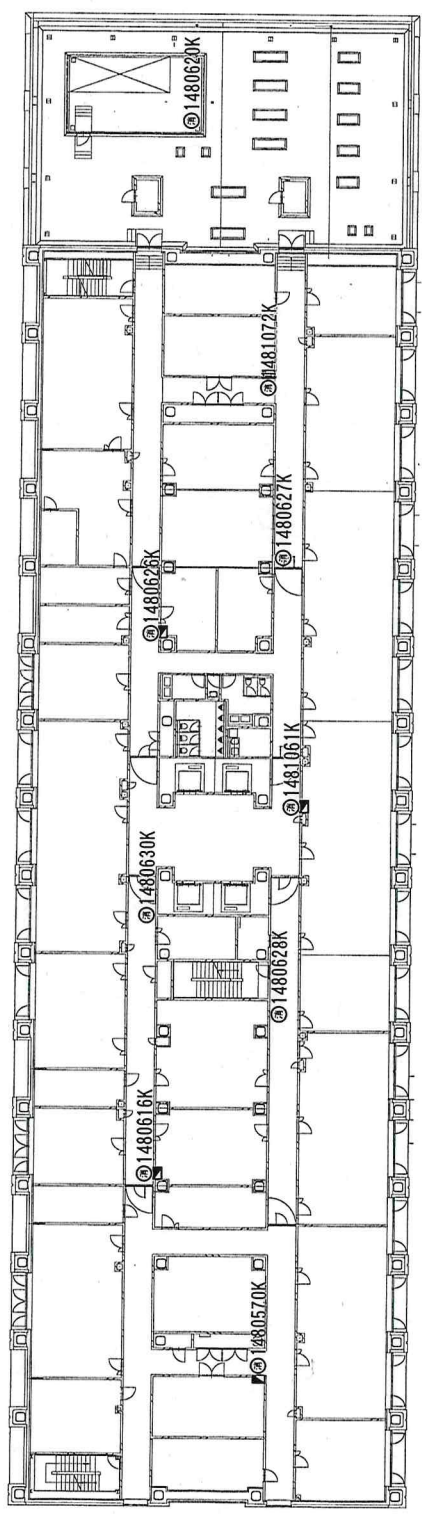



1号建物 2階平面図

消火ポンプ室
・加圧送水装置 IN
・消火水槽 6.3m³

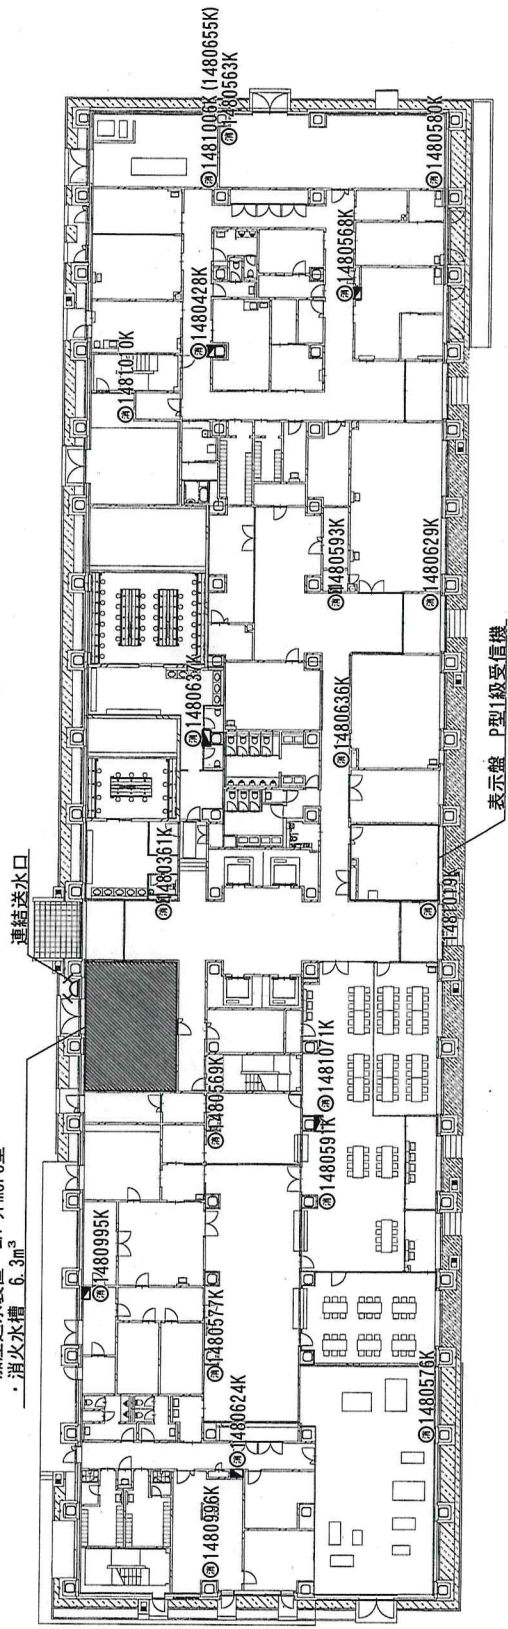


1号建物 1階平面図

設備名	記号	1階数量	2階数量
消火器	消	20	9
屋内消火栓	■	8	5
連結送水管送水口	△	1	

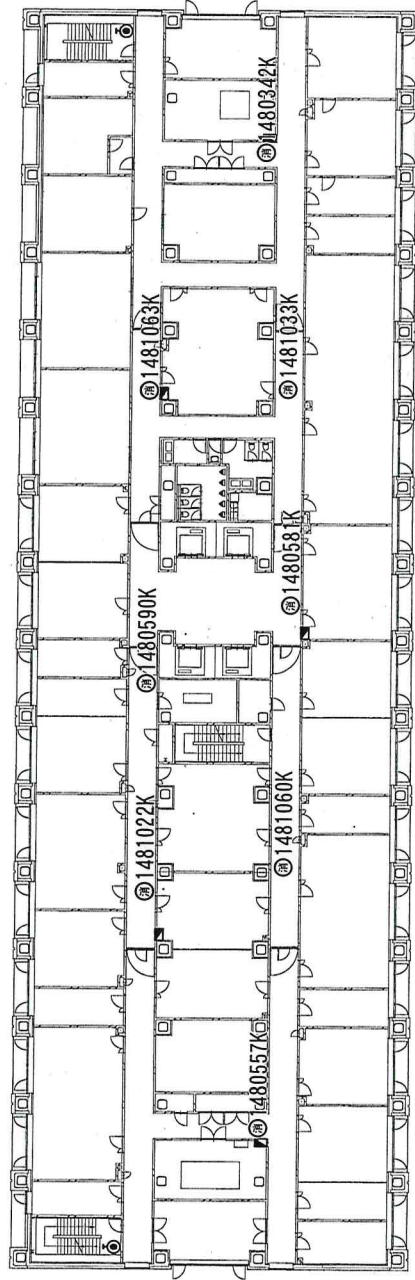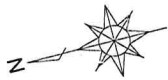

1号建物 4階平面図

袋長 12.3 m

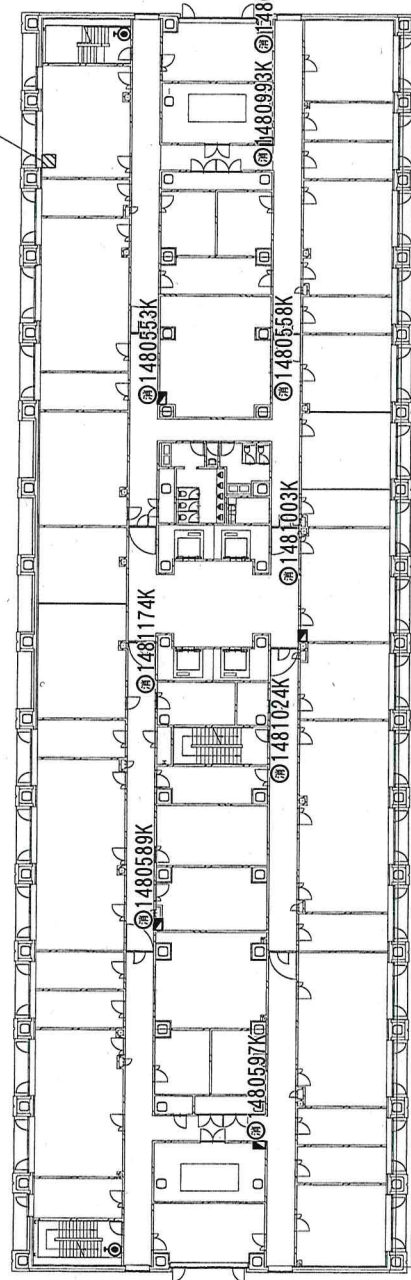


1号建物 3階平面図


設備名	記号	3階数量	4階数量
消火器	☉	9	8
屋内消火栓	◼	5	5
連結送水管放水口	⊙	2	2
垂直式救助袋	▨	1	



袋長 26.3 m

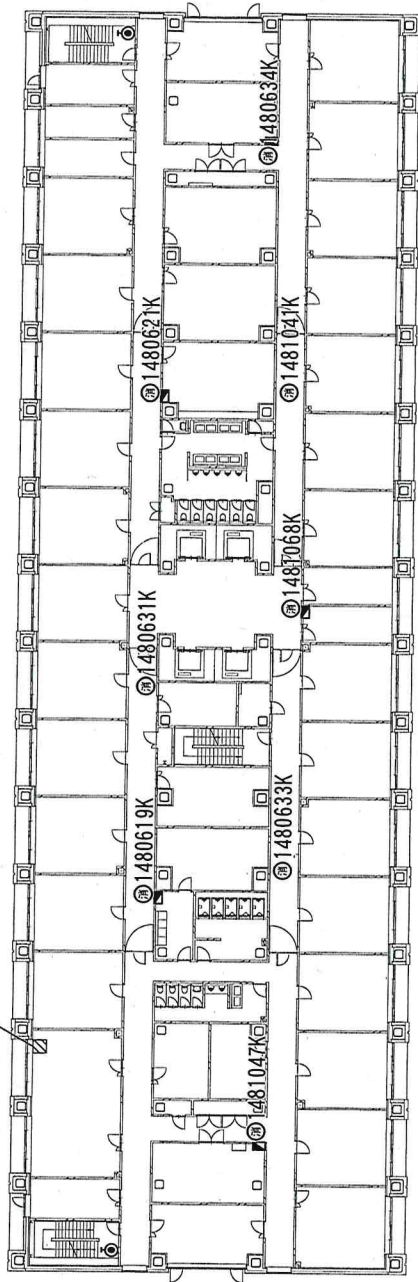

1号建物 6階平面図

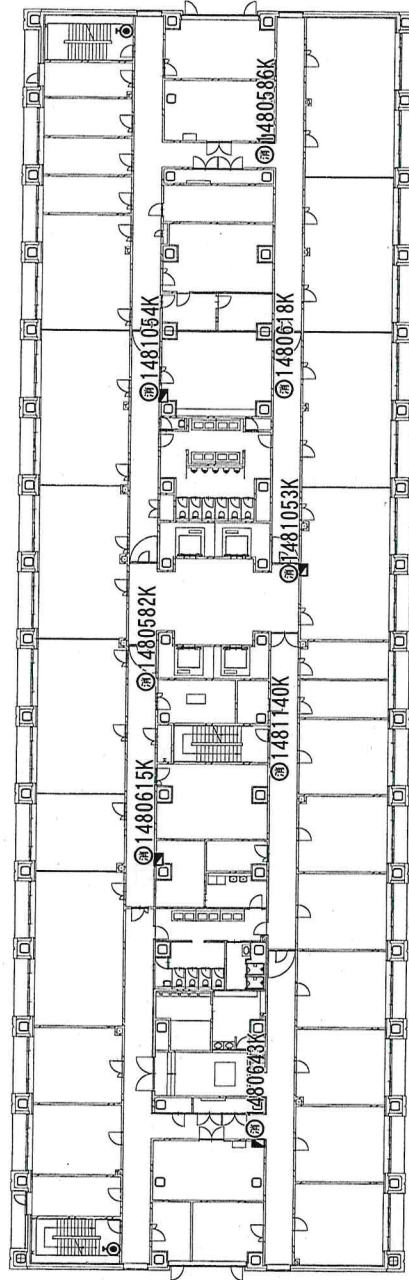


1号建物 5階平面図

設備名	記号	5階数量	6階数量
消火器	消	8	8
屋内消火栓	■	5	5
連結送水管放水口	⊙	2	2
垂直式救助袋	▨		1




袋長 35.7 m

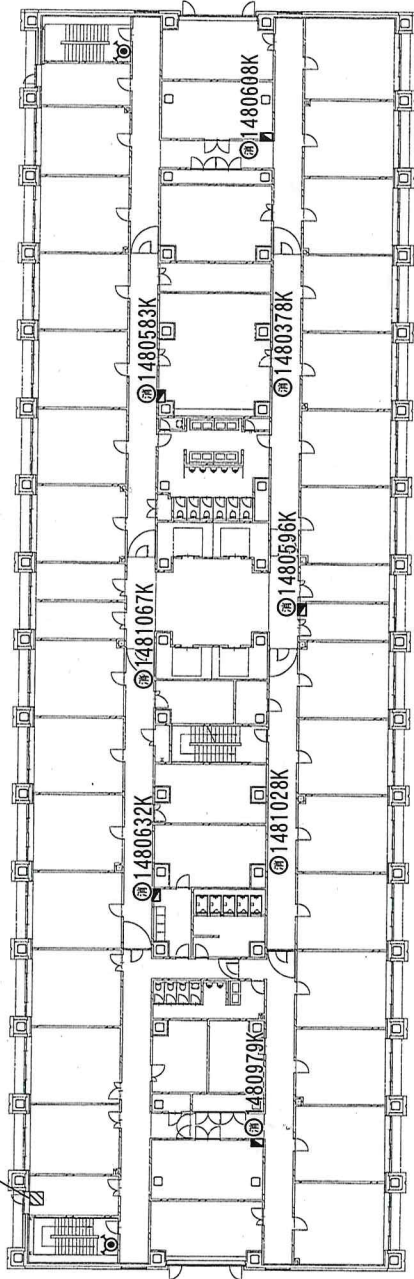

1号建物 8階平面図



袋長 30.8 m

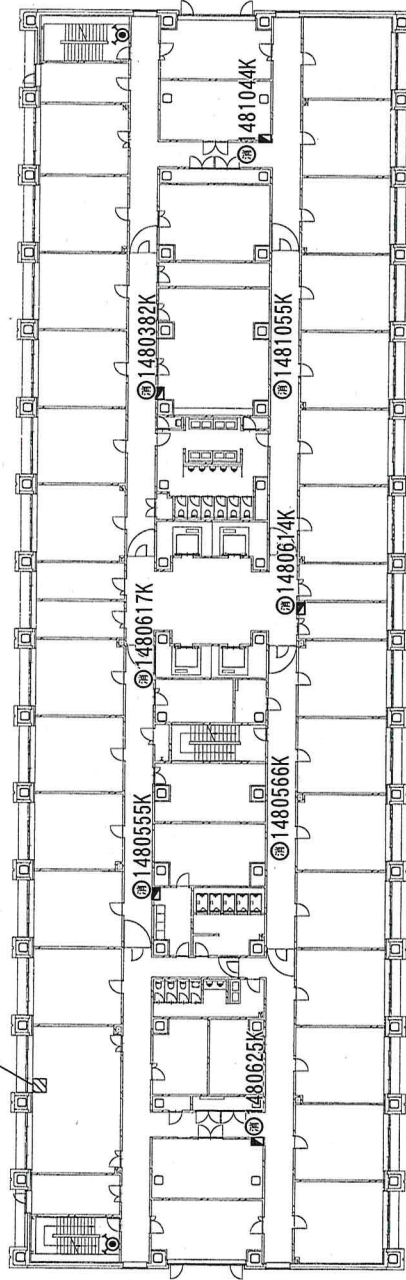

1号建物 7階平面図

設備名	記号	7階数量	8階数量
消火器	消	8	8
屋内消火栓	■	5	5
連結送水管放水口	⦿	2	2
垂直式救助袋	▨	1	1

件名	佐賀(8)消防用設備等保守点検	図番	8 / 16
図名	1号建物 7・8階平面図	縮尺	1/400
	佐賀駐屯地業務隊 管理科		R8.5.13

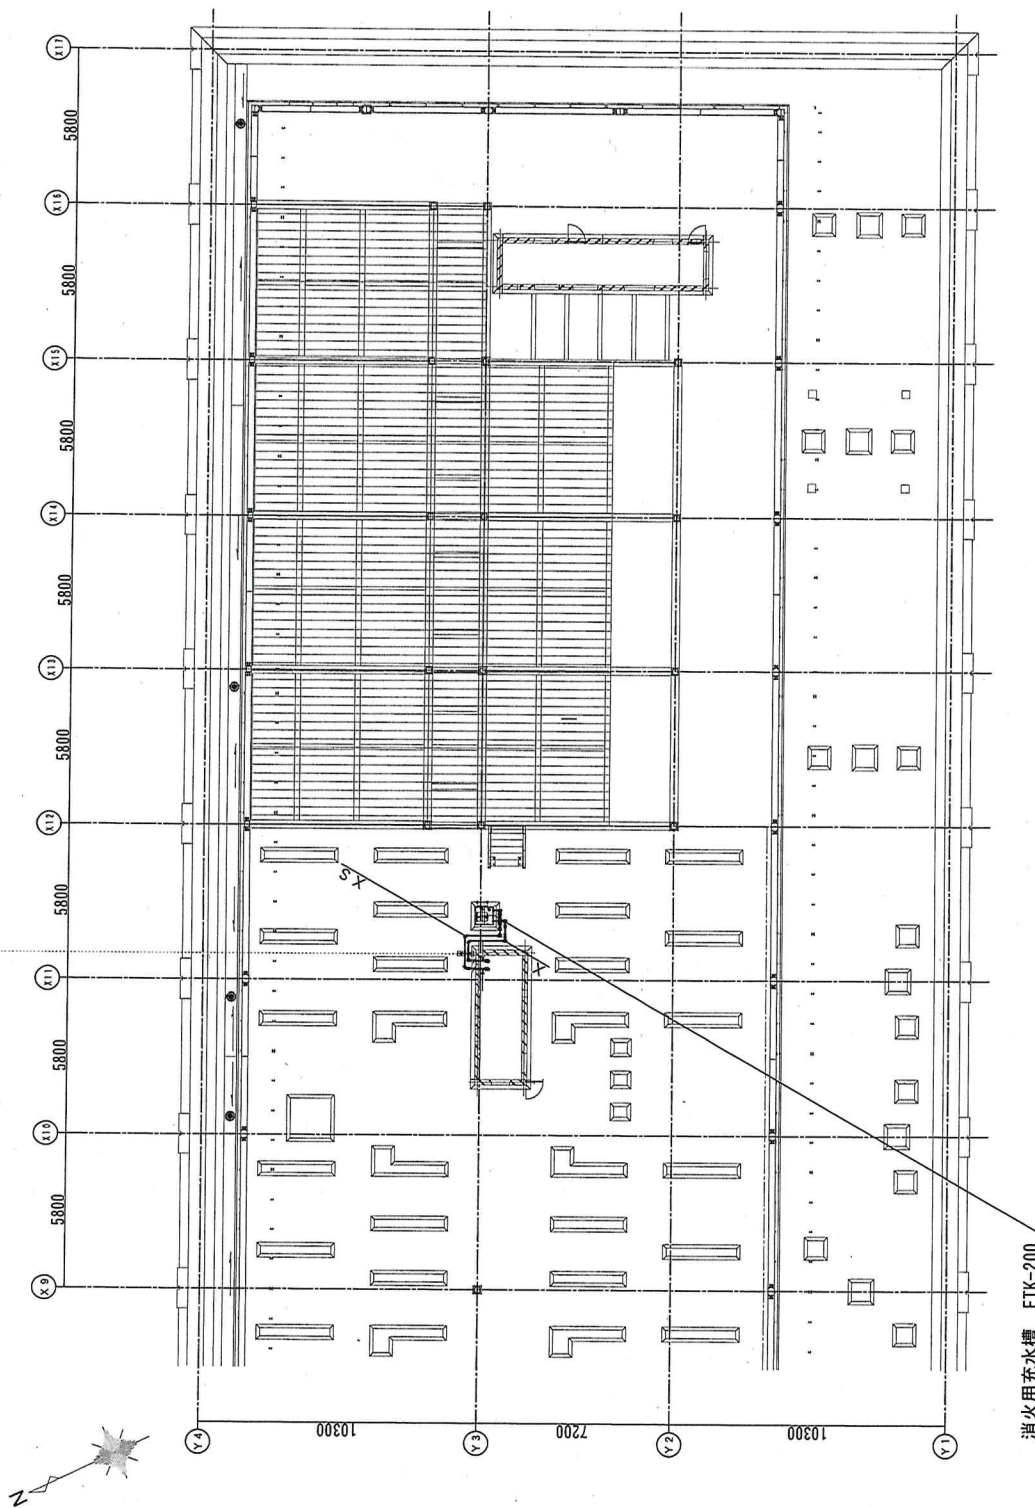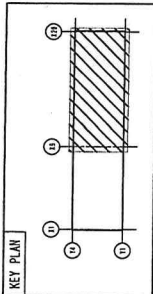


1号建物 R階平面图

件名	佐賀(8)消防用設備等保守点検	図番	9 / 16
図名	1号建物 R階平面图	縮尺	1/200
	佐賀駐屯地業務隊管理科		R8.5.13

表示盤 P型1級受信機





機械室
・加圧送水装置 KTY1256B2ME30型
・消火水槽 19.88m³

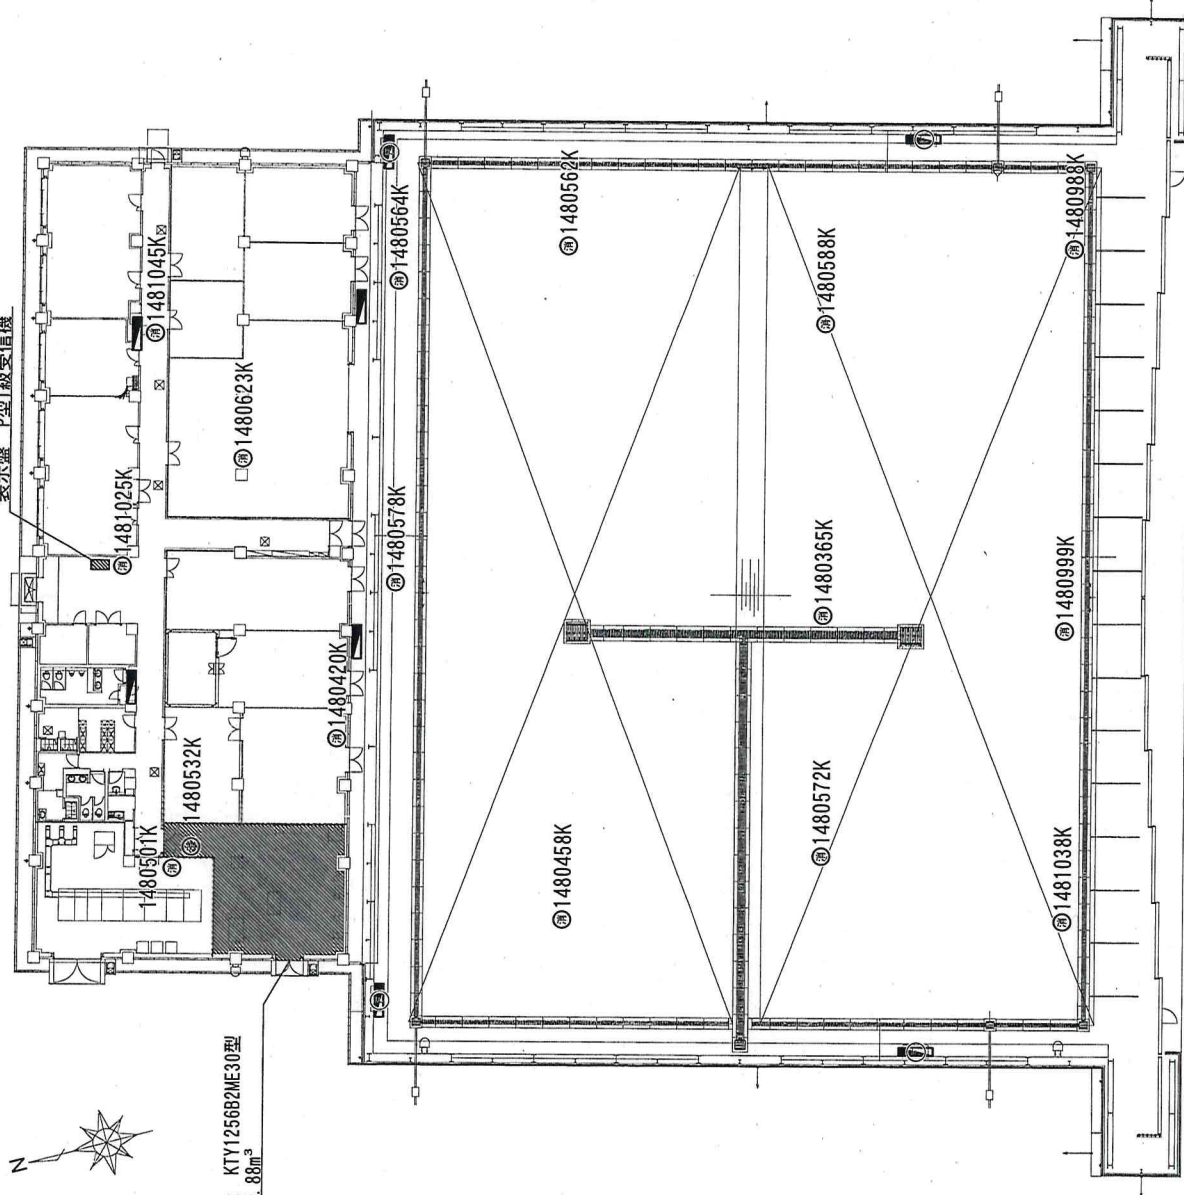

設備名	記号	数量
消火器	⑤	16
屋内消火栓	■	4
移動式泡消火栓	■	4

2号建物 平面図

件名	佐賀(8)消防用設備等保守点検	図面番号	10/16
図名	2号建物 平面図	縮尺	1/400
	佐賀駐屯地業務隊 管理科		R8.5.13

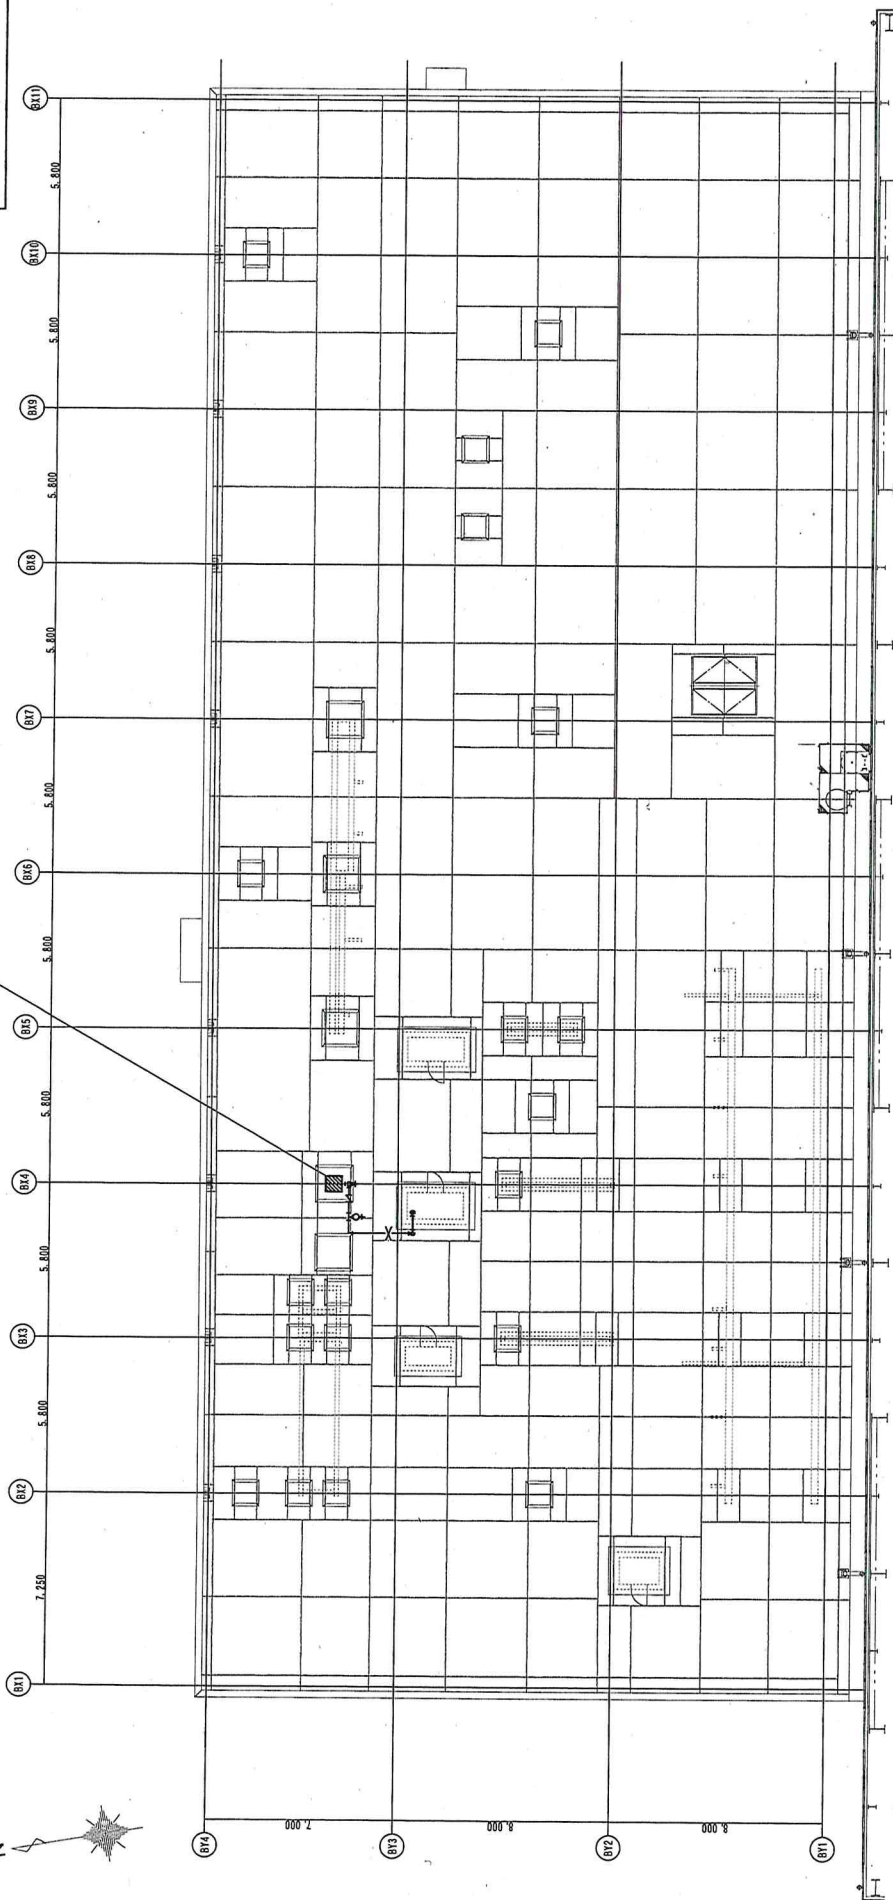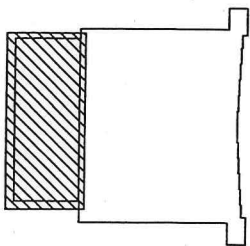

2号建物 R階平面図


件名	佐賀(8)消防用設備等保守点検	図面番号	11/16
図名	2号建物 R階平面図	縮尺	1/200
佐賀駐屯地業務隊管理科		R8.5.13	

設備名	記号	数量
消火器	①	19
屋内消火栓	■	3
移動式泡消火栓	■	4
電動式泡モニター	○	2

表示盤 P型1級受信機

機械室

- ・加圧送水装置 KTY1256B2ME30型
- ・消火水槽 144.13m³
- ・加圧送水装置 KTY2006HA3ME132T型
- ・泡モニター制御盤
- ・泡消火薬剤貯蔵槽 4000L
- ・泡消火薬剤混合装置

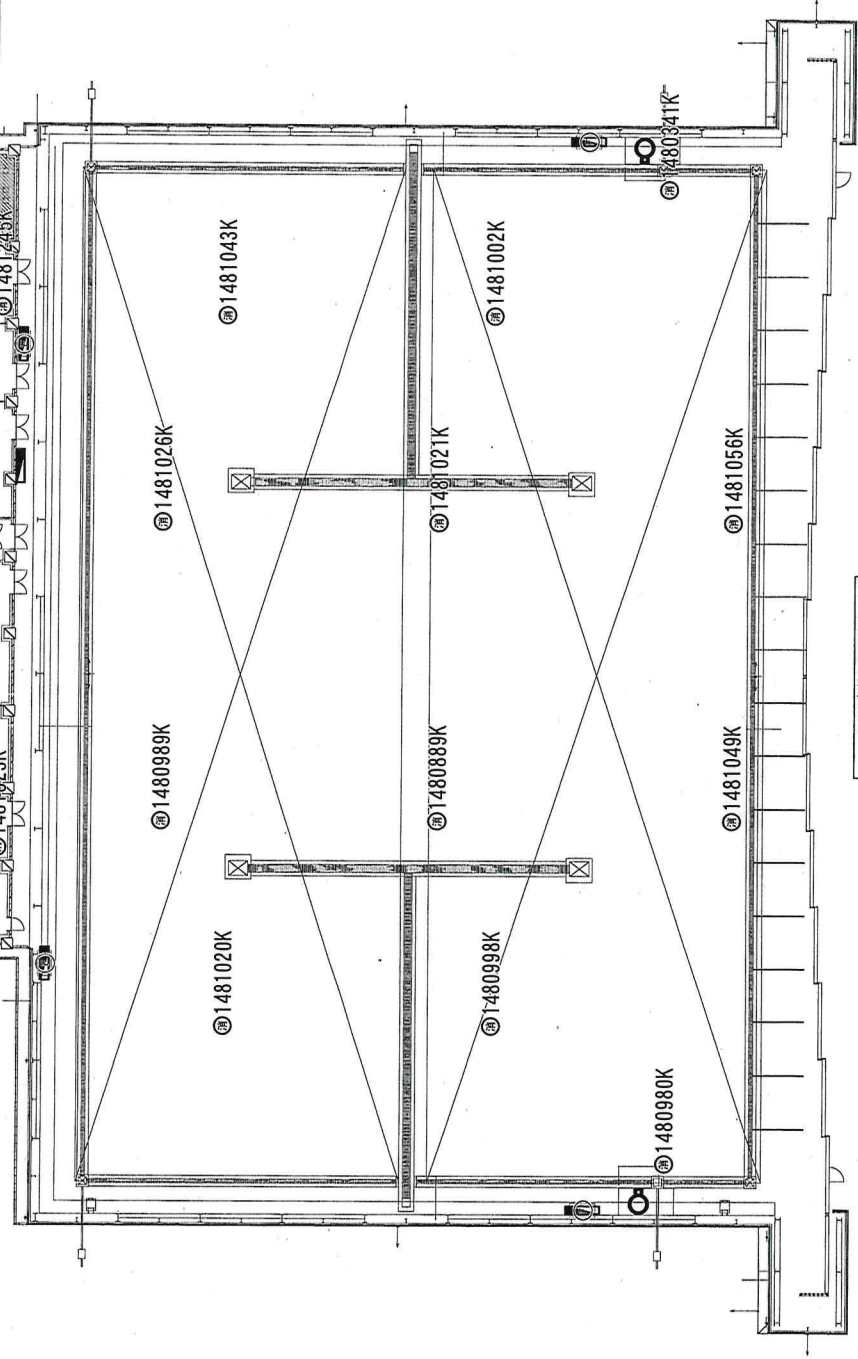

3号建物 平面図


件名	佐賀(8)消防用設備等保守点検	図番	12/16
図名	3号建物 平面図	縮尺	1/300
	佐賀駐屯地業務隊 管理科		R8.5.13

設備名	記号	数量
消火器	①消	25
屋内消火栓	■	3
移動式泡消火栓	■	5
電動式泡モニター	○	2

機械室


- ・加圧送水装置 KTY1256B2ME30型
- ・消火水槽 141.68m³
- ・加圧送水装置 KTY2006HA3ME132T型
- ・泡モ二タ一制御盤
- ・泡消火薬剤貯蔵槽 4000L
- ・泡消火薬剤混合装置



表示盤 P型J級受信機

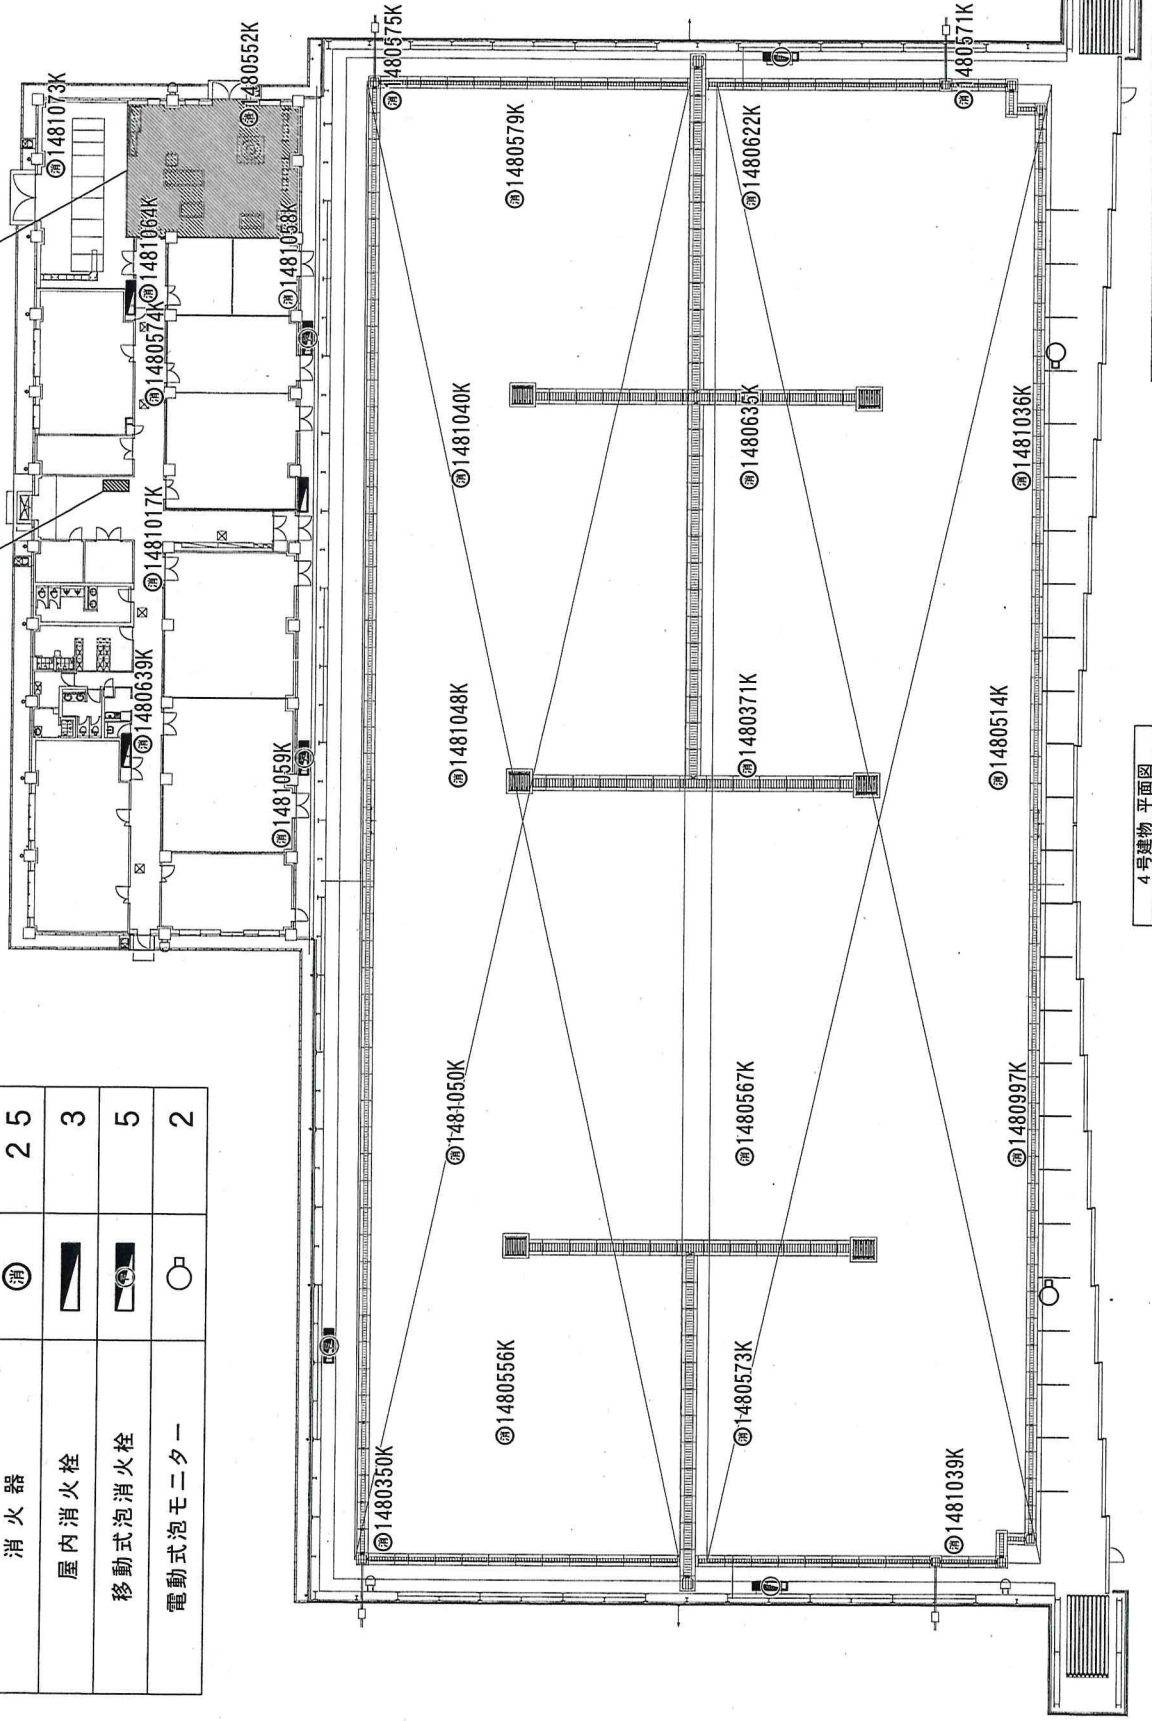


4号建物 平面図

件名	佐賀(8)消防用設備等保守点検	図番	14/16
図名	4号建物 平面図	縮尺	1/400
	佐賀駐屯地業務隊 管理科		R8.5.13

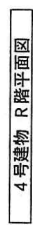


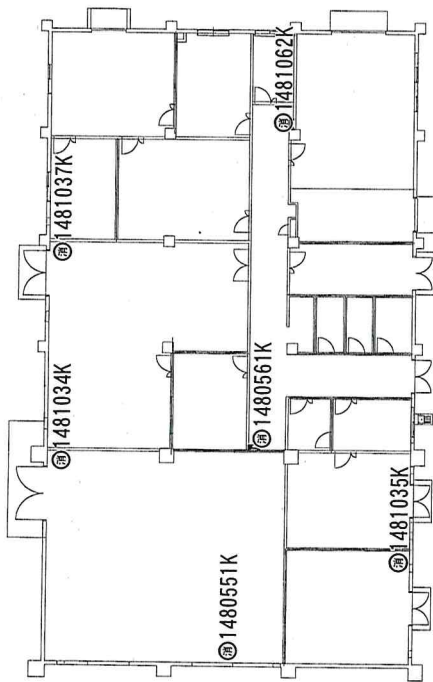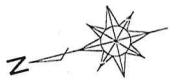

5号建物 平面图 S=1/300

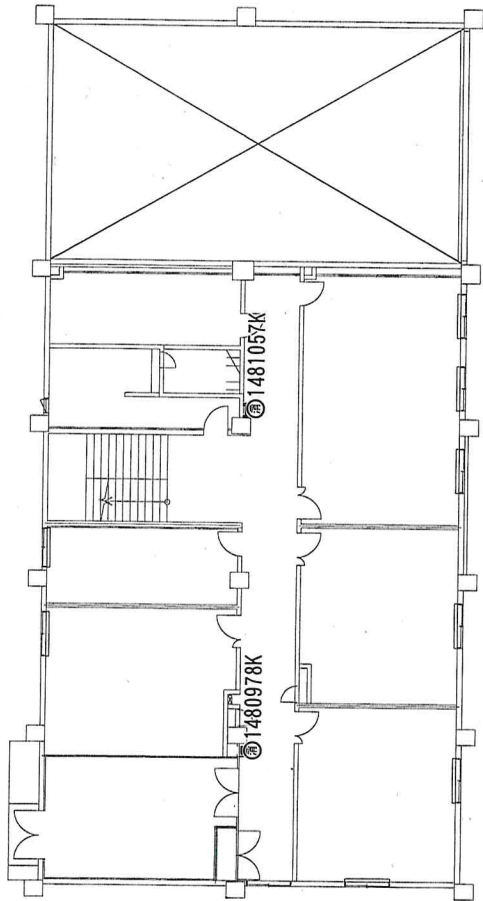

6号建物 2階平面图 S=1/200

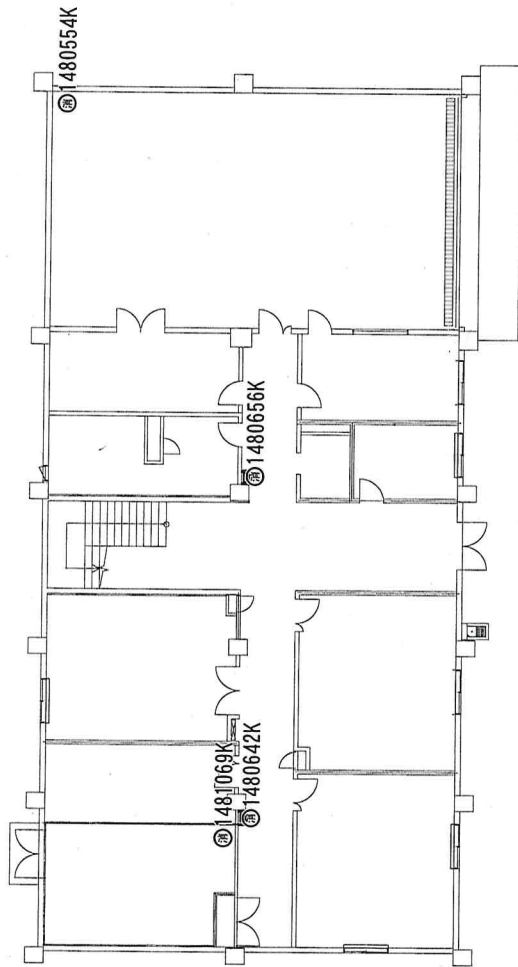

6号建物 1階平面图 S=1/200

設備名	記号	整備場数量	管理棟数量
消火器	⑥	6	6