

公 告

分任契約担当官
陸上自衛隊大村駐屯地
第 3 6 3 会計隊大村派遣隊長 新谷 国洋

以下のとおり一般競争入札を実施するので、「入札及び契約心得」及び「契約条項」を承知のうえ参加されたい。

1 入札事項

契約実施計画番号		調 達 要 求 番 号		物 品 番 号		仕 様 書 番 号	
6S8C1KS00110		6SUY1AB0052 0001					
品名 または 件名							
長崎地本（８）浴室等改修工事							
部品番号 または 規格							
仕様書のとおり							
使 用 器 材 名							
数 量	単位	銘 柄	使 用 期 限 等	グ ル ー プ	指定	検査	包装
1.00	ST						
納地または工事場所			引 渡 場 所				
陸上自衛隊 長崎地方協力本部			大村駐屯地業務隊管理科				
搬 入 場 所			納 期 ま た は 工 期				
事務所 中野技官			令和9年1月29日（金）				

2 競争参加資格

次のいずれかであること
防衛省競争参加資格の「建築一式工事」に係る等級がA、B、C、D等級であること
防衛省競争参加資格の「管工事」に係る等級がA、B、C等級であること
ただし、細部は注意事項による。

3 契約条項を示す場所

仕様書及び入札心得等については、第 3 6 3 会計隊大村派遣隊契約班及び西部方面隊ホームページに掲示する。

4 説明会及び入札執行の日時場所

説明会日時場所：実施しない
入札日時場所：令和8年8月31日（月）14時00分 大村会計隊 事務室

5 保証金

入札保証金：免除 契約保証金：免除

6 落札決定方式及び契約方式

落札決定方式：総品目総額 契約方式：一般競争

7 注意事項

別紙のとおり

1 競争参加資格

- (1) 予算決算及び会計令第70条の規定に該当しない者であること。なお、未成年者、被保佐人又は被補助者であって契約締結のために必要な同意を得ている者は、同条中、特別の理由がある場合に該当する。
- (2) 予算決算及び会計令第71条の規定に該当しない者であること。
- (3) 防衛省競争参加資格の「建築一式」のD等級又は「管」のC等級以上の資格を有する者。（どちらか一つで可）もしくは当該競争参加資格を有していない者で、入札書の受領期限までに競争参加資格審査を受け、競争参加資格者名簿に登録された者であること。
- (4) 都道府県警察から暴力団関係業者として防衛省が発注する工事等から排除するよう要請があり、当該状態が継続している有資格業者については、競争参加を認めない。
- (5) 入札後、契約を締結するまでの間に、都道府県警察から暴力団関係業者として防衛省が発注する工事等から排除するよう要請があり、当該状態が継続している有資格業者とは契約を行わない。
- (6) 入札心得に定める「暴力団排除に関する誓約事項」に基づく誓約を行わない者の競争参加を認めない。
- (7) 契約担当官等から取引停止の措置を受けている期間中の者でないこと。（協力者を含む。）
- (8) 防衛省大臣官房衛生監、防衛政策局長、防衛装備庁長官又は陸上幕僚長から「装備品等及び役務の調達に係る指名停止等の要領」に基づく指名停止の措置を受けている期間中の者でないこと。
- (9) 前号により現に指名停止を受けている者と資本関係又は人的関係のあるものであって、当該者と同種の物品の売買又は製造若しくは役務請負について防衛省と契約を行おうとする者でないこと。
- (10) 原則、現に指名停止を受けている者の下請負については認めない。ただし、真にやむを得ない事由を該当する省指名停止権者が認めた場合には、この限りでない。
- (11) 情報保全に係る履行体制について、適切な体制を有すると確認できる者
- (12) 業務従事者若しくは親会社等の国籍が、発注者との契約に違反する行為を求められた場合に、これを拒む権利を実効性をもって法的に保障されない国又は地域に該当する者及び国連安保理決議において労働許可を提供しないことが決定されている国又は地域に該当する者は入札参加を認めない。

2 契約条項及び入札心得

- (1) 適用する契約条項
陸上自衛隊で用いる「建設工事に係る標準契約書」、駐屯地用標準契約書の「談合等の不正行為に関する特約条項」及び「暴力団排除に関する特約条項」とする。
- (2) 契約条項及び入札心得を示す場所
陸上自衛隊大村駐屯地 第363会計隊大村派遣隊 契約班

3 入札説明会及び競争入札執行の場所及び日時

- (1) 入札説明会： 実施しない。ただし、現場確認及び説明を希望するものは、前項に示す期間中、下記の問い合わせ先までご連絡いただき、日程の調整を行ってください。
- (2) 入 札：
ア 場 所： 陸上自衛隊大村駐屯地本部隊舎 1F 会計隊事務室
イ 時 間： 令和8年8月31日（月）1400 ※郵便入札8月31日（月）1300 必着

4 保証金等に関する事項

- (1) 入札保証金： 免 除
- (2) 契約保証金： 免 除※ただし、落札者は、金融機関又は保証事業会社の保証、公共工事履行保証証券による保証又は履行保証保険契約の保証を付すものとする。なお、保証金額又は保険金額は、請負代金額の10分の1以上
- (3) 違約金： 落札者が「入札及び契約心得」に従って契約の手続きをしない場合には、落札者が契約締結に応じないものとみなし、落札価格の100分の5に相当する金額を違約金として徴収し、契約者が契約を履行しない場合は、契約金額の100分の10以上の金額を違約金として徴収する。

5 入札方法

- (1) 落札決定に当たっては、入札書に記載された金額に当該金額の100分の10に相当する額を加算した金額をもって落札価格とするので、入札者は、消費税及び地方消費税に係る課税事業者であるか免税事業者であるかを問わず、見積もった金額の110分の100に相当する金額を入札書に記載すること。
- (2) 予定価格に達しない場合は、再度入札を実施する。郵便による入札がない場合は当日速やかに実施し、郵便による入札がある場合は別途連絡する。

6 入札の無効

- (1) 第1項で示した競争に参加する者に必要な資格のない者のした入札
- (2) 入札に関する条項に違反した入札
- (3) 入札金額、入札者の氏名及び押印された印影が判別しがたい入札
- (4) 入札者が実施した「暴力団排除に関する誓約事項」の誓約に虚偽があった場合又は誓約に反する事態が生じた場合に、当該入札者が提出した入札
- (5) 「暴力団排除に関する誓約事項」の誓約を行わない者の入札
- (6) 入札書に記載の「入札及び契約心得」、入札条件、「標準契約書等」の契約条項等及び仕様書等の承諾を行わない者の入札（応札をもって承諾をしたものとみなす。）

7 落札決定方法

総額決定。総額が当隊所定の予定価格制限の範囲内の最低入札者を落札者とします。なお、落札となるべき最低入札者が2人以上ある場合は、直ちにくじ引きにより落札者を決定します。

8 契約書等の作成

落札者は契約書等を作成するものとする。

9 その他

- (1) 契約の成立の時期は、契約書に双方が記名押印した時とする。
- (2) 入札参加を希望する者は、連絡先を明記した書類と資格審査結果通知書を下記のアドレスにメール、確認後に入札書等必要書類を返信
メールアドレス：363fin_omuradet_wafin_wa@inet.gsdf.mod.go.jp
- (3) 入札書を郵送する場合は、必ず便着の確認をすること。
- (4) 代表者以外で入札に参加する業者は、入札書に添えて委任状を提出すること。
- (5) 市場価格調査を実施する場合があります。その際はご協力をお願いします。
- (6) 最低価格の入札金額が契約等担当官等が定める調査基準額に該当する場合は、入札価格の内訳書等といった積算資料等を提出していただくよう依頼する可能性があります。
- (7) 積算資料等の提出に応じていただけない場合又は不十分な場合は、その旨説明を求める可能性があります。
- (8) 積算資料等の提出・説明に応じない場合又は不十分な場合は、「契約の内容に適合した履行がされないおそれがある。」ものとして落札者とししない可能性があります。
- (9) 入札及び契約に関する事項の問い合わせ先
〒856-8516 長崎県大村市西乾馬場町416
陸上自衛隊大村駐屯地 第363会計隊大村派遣隊（担当 新谷：（しんたに））
TEL 0957-52-2131（内線345） FAX 0957-52-2131（内線344）
- (10) 仕様・履行等に関する事項の問い合わせ先
〒856-8516 長崎県大村市西乾馬場町416
陸上自衛隊大村駐屯地業務隊（担当 中野）
TEL 0957-52-2131（内線318）
本公告は、陸上自衛隊 西部方面隊ホームページ（<http://www.mod.go.jp/gsdf/wae>）、
大村駐屯地・竹松駐屯地・相浦駐屯地・海自大村航空基地
及び大村・諫早・長崎・佐世保の各商工会議所に掲示している。

長崎地本（８）浴室等改修工事

件 名	長崎地本（８）浴室等改修工事		
図面名称	表紙		
図面番号	1/8	作成年月日	R8. 7. 14
大村駐屯地業務隊 管理科営繕班			

仕様書


- 1 工事件名 長崎地本（８）浴室等改修工事
 - 2 場 所 長崎県長崎市出島町２５１－２
 - 3 概 要 浴室・脱衣所内の改修 一式
 - 4 履行期間 契約日～令和９年１月２９日（金）
 - 5 一般事項
 - (1) 本工事の施工は、特記仕様書及び、設計図書による他、次の基準及び関係諸規則の定めに従い確実に施工するものとする。

国土交通省大臣官房官庁営繕部監修『公共建築工事標準仕様書（建築工事編）』
国土交通省大臣官房官庁営繕部監修『公共建築改修工事標準仕様書（建築工事編）』
国土交通省大臣官房官庁営繕部監修『公共建築改修工事標準仕様書（機械設備編）』
国土交通省大臣官房官庁営繕部監修『公共建築改修工事標準仕様書（電気設備編）』
 - (2) 本工事の施工にあたり、仕様書と図面あるいは現地において、疑義、相違及び不明な点が生じた場合は、監督官と協議しその指示に従うものとする。
 - (3) 請負者は施工にあたり、諸法規を遵守するとともに、その運営及び適用は請負者の負担と責任において実施するものである。
 - (4) 写真は、施工前、完成後、各工程毎及び材料搬入状況等を撮影し写真帳（Ａ４）に整理し提出するものとする。
 - (5) 工事場所及び指定された場所以外の無断立入り及び写真撮影は禁止するものとする。
 - (6) 請負者は、現場代理人を指名し関係法令に従って現場の管理に当たらせ、関係者の監督及び火災・盗難等の災害防止に十分な注意を払わせるものとする。現場においては常に整理整頓を行い、災害等においては自らの責に任ずるものとする。
 - (7) 本工事に使用する材料は、再使用品を除き全て新品とし、必要によってはカタログ等を提出し承認を受け、合格品のみを使用するものとする。
 - (8) 本工事により発生した金属発生材以外の発生材については、請負者の責任において全て構外へ搬出し、関係法令等に従い適正に処分するものとする。また、マニフェスト（Ｅ票）の写しを監督官に提出するものとする。
 - (9) 撤去により発生した鉄屑は、官側が指定する搬入場所へ運搬するものとする。なお、搬入場所までの運搬距離は、片道約３５ｋｍとする。
 - (10) 請負者は、契約後速やかに作業実施日を監督官と調整し、工程表等を提出するものとする。
 - (11) 本設計図書に記載された寸法は標準寸法であり、施工に際しては、原寸等を確認し施工するものとする。また、仕様書に記載なき事項であっても工事完成に必要な軽微な作業は、請負者の責任において実施するものとする。
 - (12) 本工事に使用する工事用電源は、自社の発電機を使用するものとし、官側の電気及び水道を使用する場合は、請負業者の負担とする。


6 特記事項

- (1) 仮設工事
本工事における既存建材は、石綿含有建材が存在するものとして施工するものとし、切断、撤去その他粉じんの発生する作業を行う場合、関係法令等に遵守して、適切に飛散防止措置を講ずるものとする。
- (2) 建具工事
ア 施工に先立ち、新設建具の承認図を作成し、監督官の承認を受けるものとする。
イ 建具枠と周囲壁との取り合い部は、防カビ性シーリング材を充填し、防水性及び気密性を確保するものとする。
- (3) 塗装工事
ア ボード面の下地調整はR B種とし、仕上塗装は合成樹脂エマルションペイント塗り(E P) B種とする。
イ 仕上り色は、既設壁面と同等色とし、監督官の承認を受けるものとする。
- (4) 左官工事
モルタル補修部は、既存下地との付着性を十分確保し、不陸のないよう施工するものとする。
- (5) 金属工事
ア 軽量鉄骨下地は、JIS適合品を使用し、所定の間隔で堅固に固定するものとする。
イ 切断又は加工した鋼材は、防錆処理を施すものとする。
- (6) 内外装工事
ア 化粧パネルは、製造メーカーの施工要領に従い、施工するものとする。
イ ビニル床シートは、下地を十分清掃、調整した後に施工し、継目の隙間及び浮きのないよう仕上げるものとする。
- (7) ガス工事
ア ガス配管は、ガス事業法その他関係法令に適合する材料及び工法により施工するものとする。
イ ガス機器の取付け後、気密試験や試運転確認等を実施するものとする。
- (8) 電気工事
配線は、軽量鉄骨下地内に隠蔽とし、露出部は、保護管等により保護するものとする。
- (9) 配管工事
ア 給水管及び給湯管は、図示によるほか、必要な支持金物を用いて堅固に固定するものとする。
イ 配管は、原則として軽量鉄骨下地内に隠蔽し、施工後、漏水試験を実施し、漏れがない事を確認したあと、仕上工事を行うものとする。


件 名	長崎地本（８）浴室等改修工事				
図面名称	仕様書				
縮 尺	—	作成年月日	R8.7.14	図面番号	2/8
大村駐屯地業務隊 管理科営繕班					

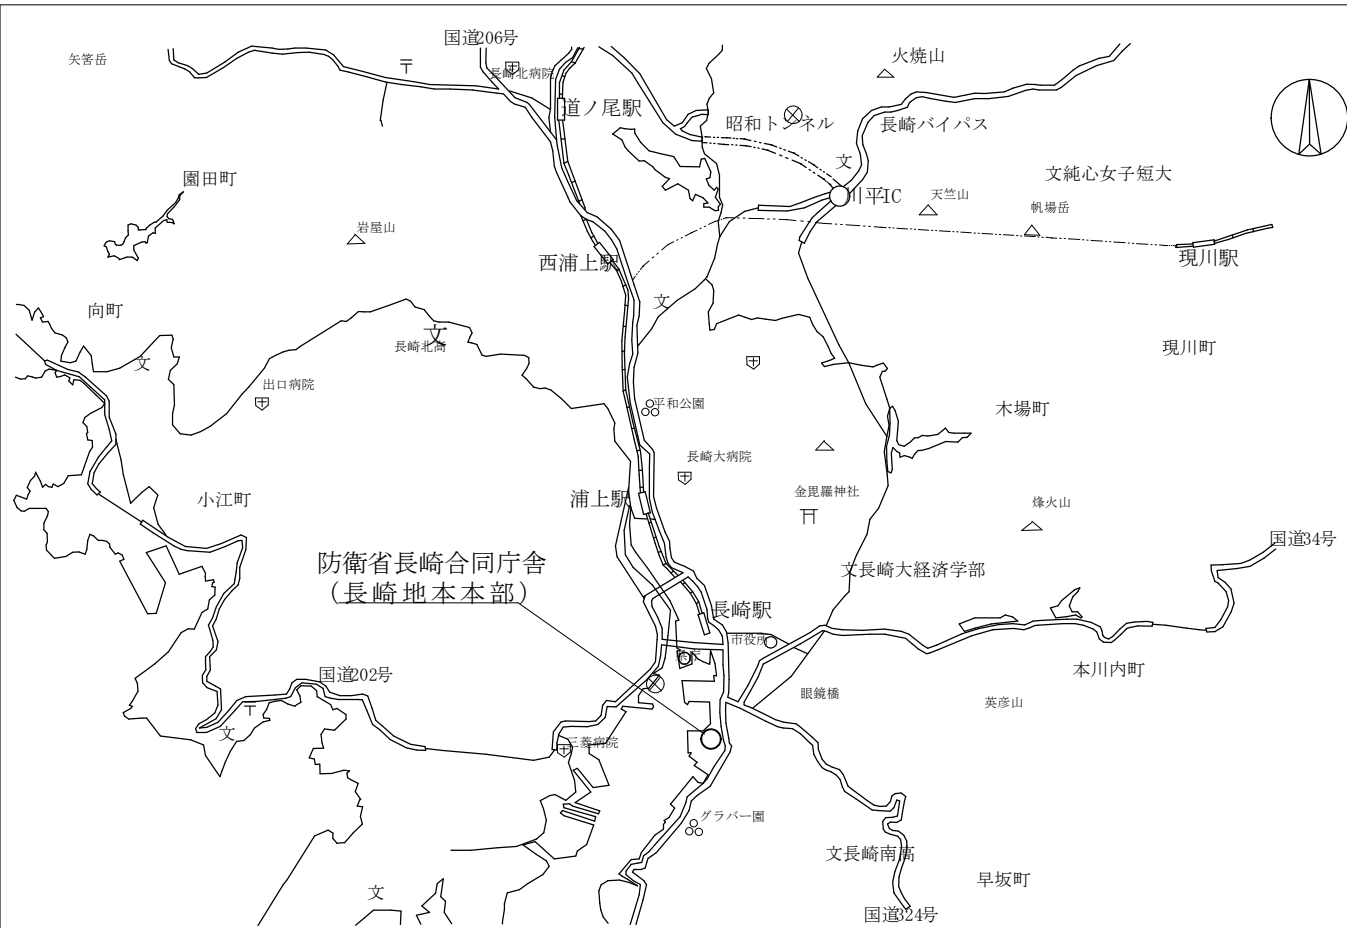

案内図 S=NON SCALE

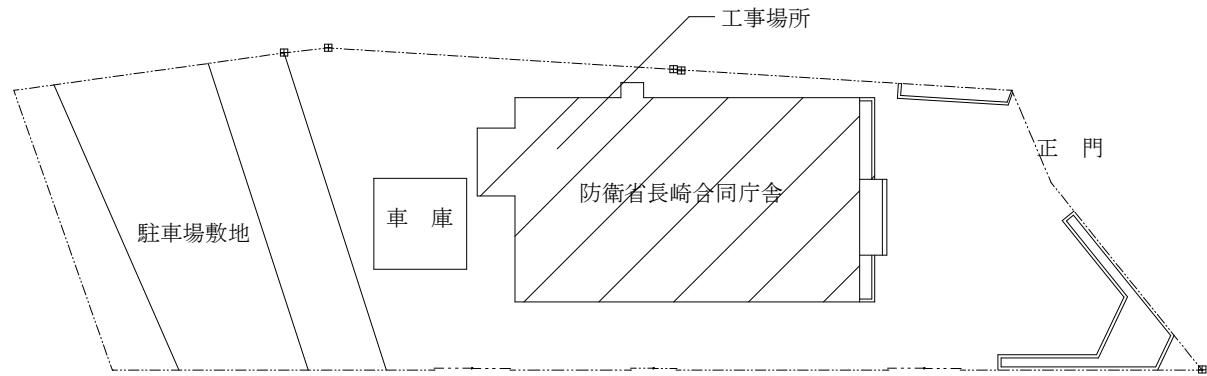


配置図 S=NON SCALE

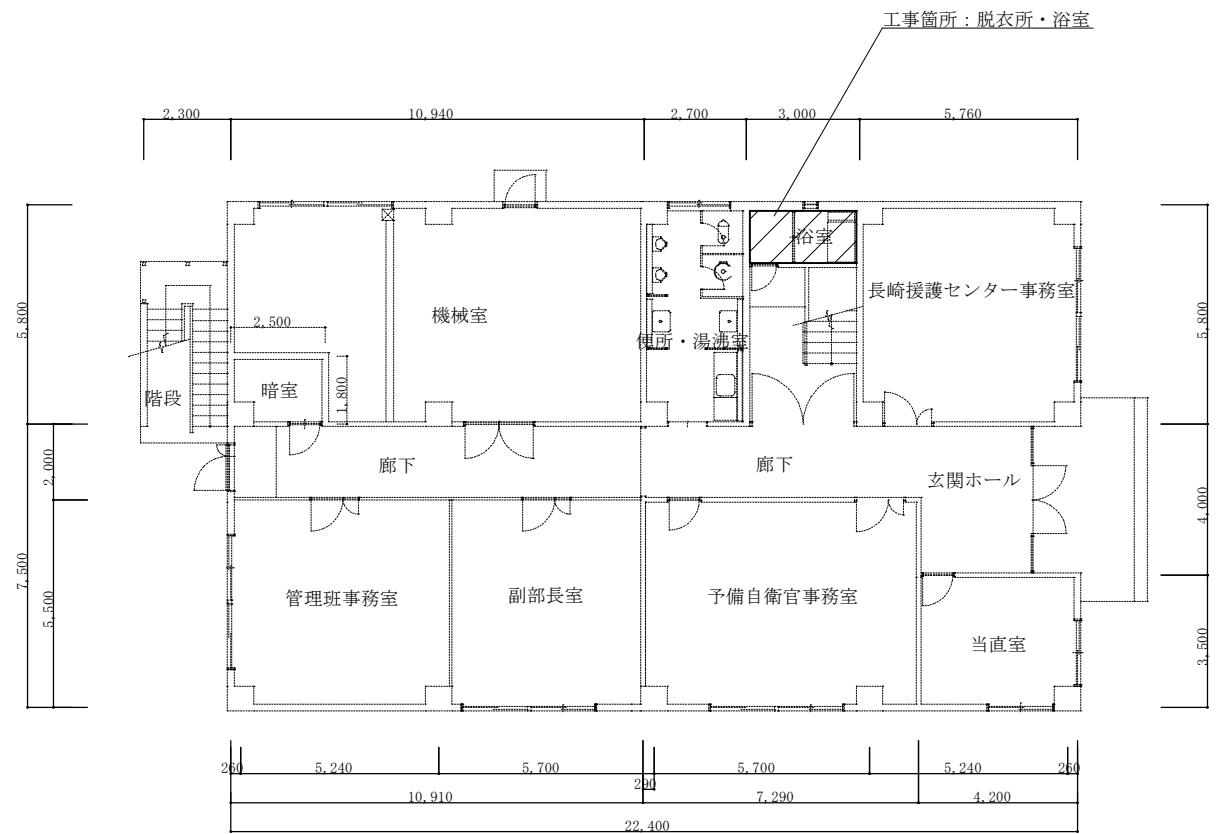

長崎地本庁舎 1階平面図 S=1:200

件 名	長崎地本（８）浴室等改修工事				
図面名称	案内図・配置図・平面図				
縮 尺	図示	作成年月日	R8.7.14	図面番号	3/8
大村駐屯地業務隊 管理科営繕班					

既存構造概要						
室 名	床	巾 木	壁	天 井		備 考
			RC下地			
脱 衣 所	クッションフロア貼り 厚2.3mm		モルタルコテ仕上げ VE塗り	コンクリート打放しの上、パーライト吹付 厚4mm	1,950	脱衣棚、レジスター、床下点検口(600×600)
浴 室	磁器質ユニットタイル貼り (25×25)		100角タイル貼り	コンクリート打放しの上、パーライト吹付 厚4mm	2,050	レジスター、浴槽、鏡、タオル掛け、 バランス釜用排気孔枠(342×235)

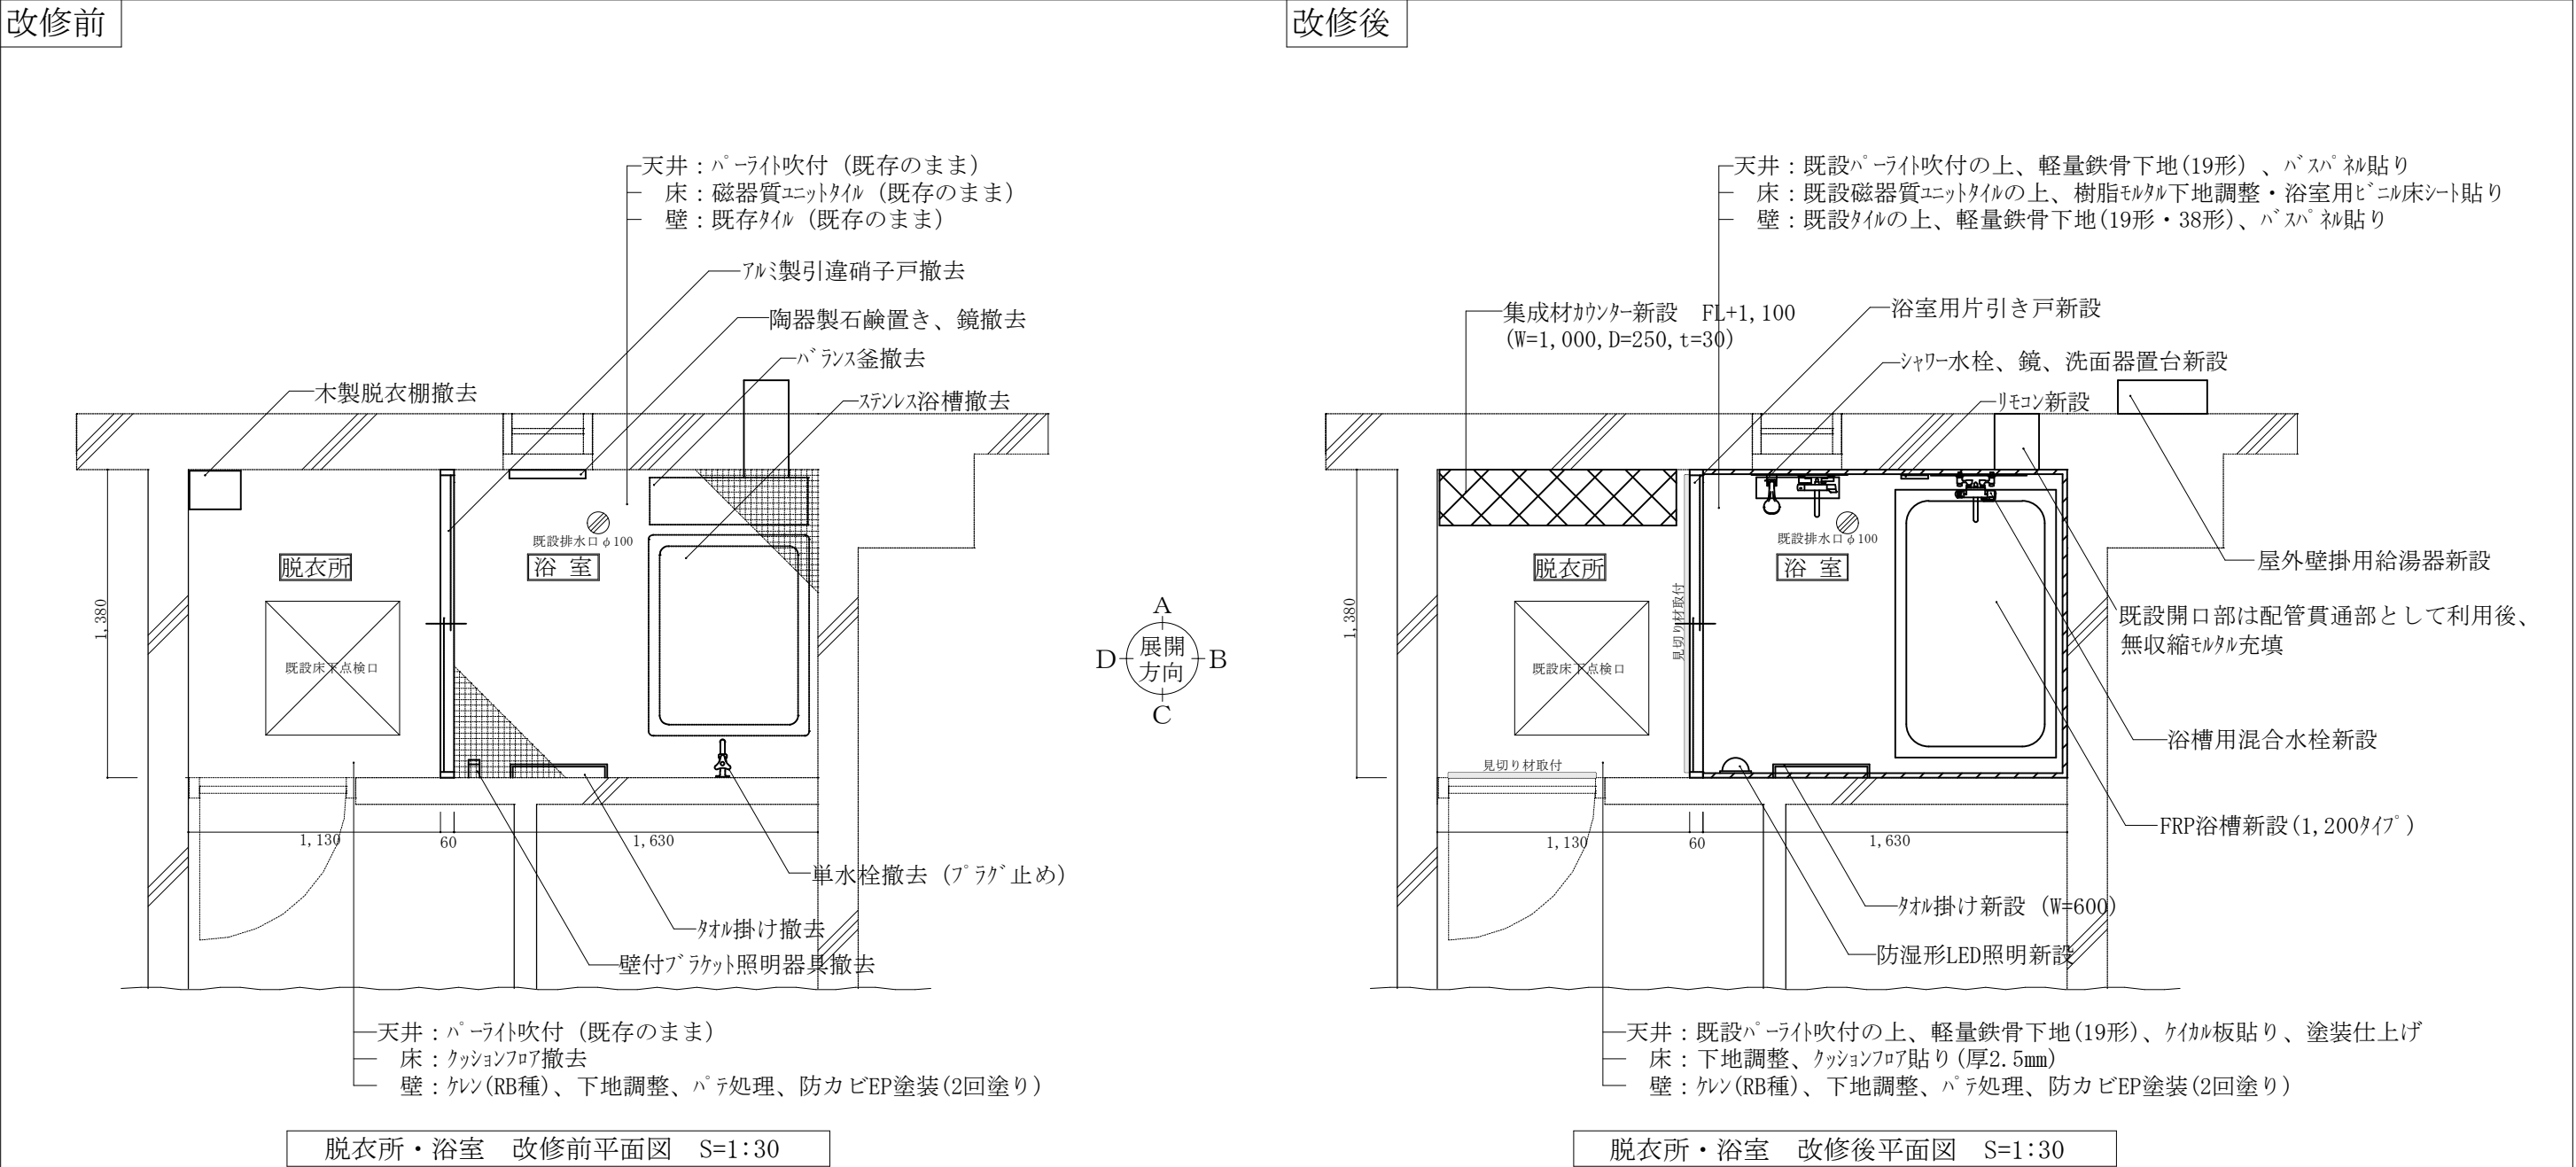

※既設バランス釜撤去後の開口部については、給水管及び給湯管の貫通部として利用するものとする。
配管敷設後、開口部と配管との隙間は無収縮モルタルにて充填し、周辺壁面と同等の防水性を確保するものとする。
※床排水金物とシート端部の取り合いは、防カビ性シーリング材により納まり良く処理するものとする。
※浴槽排水は、排水トラップを介さず、浴室床面へ自然流下させるものとする。

件 名	長崎地本（８）浴室等改修工事				
図面名称	改修前・改修後 平面図				
縮 尺	図示	作成年月日	R8.7.14	図面番号	4/8
大村駐屯地業務隊 管理科営繕班					

改修前

1,630

2,050

既設がリ付内倒し窓

換気扇

鏡撤去

陶器製石鹸置き撤去

バラン釜撤去

A面 展開図

1,380

B面 展開図

1,630

壁付けブラケット照明撤去

タオル掛け撤去

単水栓撤去（ブラク止め）

C面 展開図

1,380

アルミ製引違硝子戸撤去

D面 展開図

改修後

1,630

2,050

上段：軽量鉄骨下地（19形）＋バスポネ貼り

既設がリ付内倒し窓

換気扇

鏡新設

シャワー水栓新設

リモコン新設

浴槽用混合水栓新設

洗面器置き台

FRP浴槽

下段：軽量鉄骨下地（38形）＋バスポネ貼り

壁面積（上段）：1.3㎡
壁面積（下段）：2.0㎡

A面 展開図

1,380

軽量鉄骨下地（19形）＋バスポネ貼り

B面 展開図

1,630

LED照明新設
（防湿形 白熱電球60W相当）

タオル掛け新設

軽量鉄骨下地（19形）＋バスポネ貼り

C面 展開図

1,380

バスポネ貼り（直貼り）

浴室用片引き戸新設

壁面積：0.2㎡


D面 展開図


※壁面に取り付ける器具類の設置位置は、使用を考慮した標準的な使用高さとし、監督官との協議のうえ決定するものとする。

※既設がリ付内倒し窓の開口部（内法部）についてもバスポネ張りとする。


※A面下段の鉄骨下地は、38形以上とし、給水及び給湯管が隠蔽できるサイズとする。

件名	長崎地本（8）浴室等改修工事				
図面名称	浴室内改修前・改修後展開図				
縮尺	図示	作成年月日	R8.7.14	図面番号	5/8
大村駐屯地業務隊 管理科宮繕班					

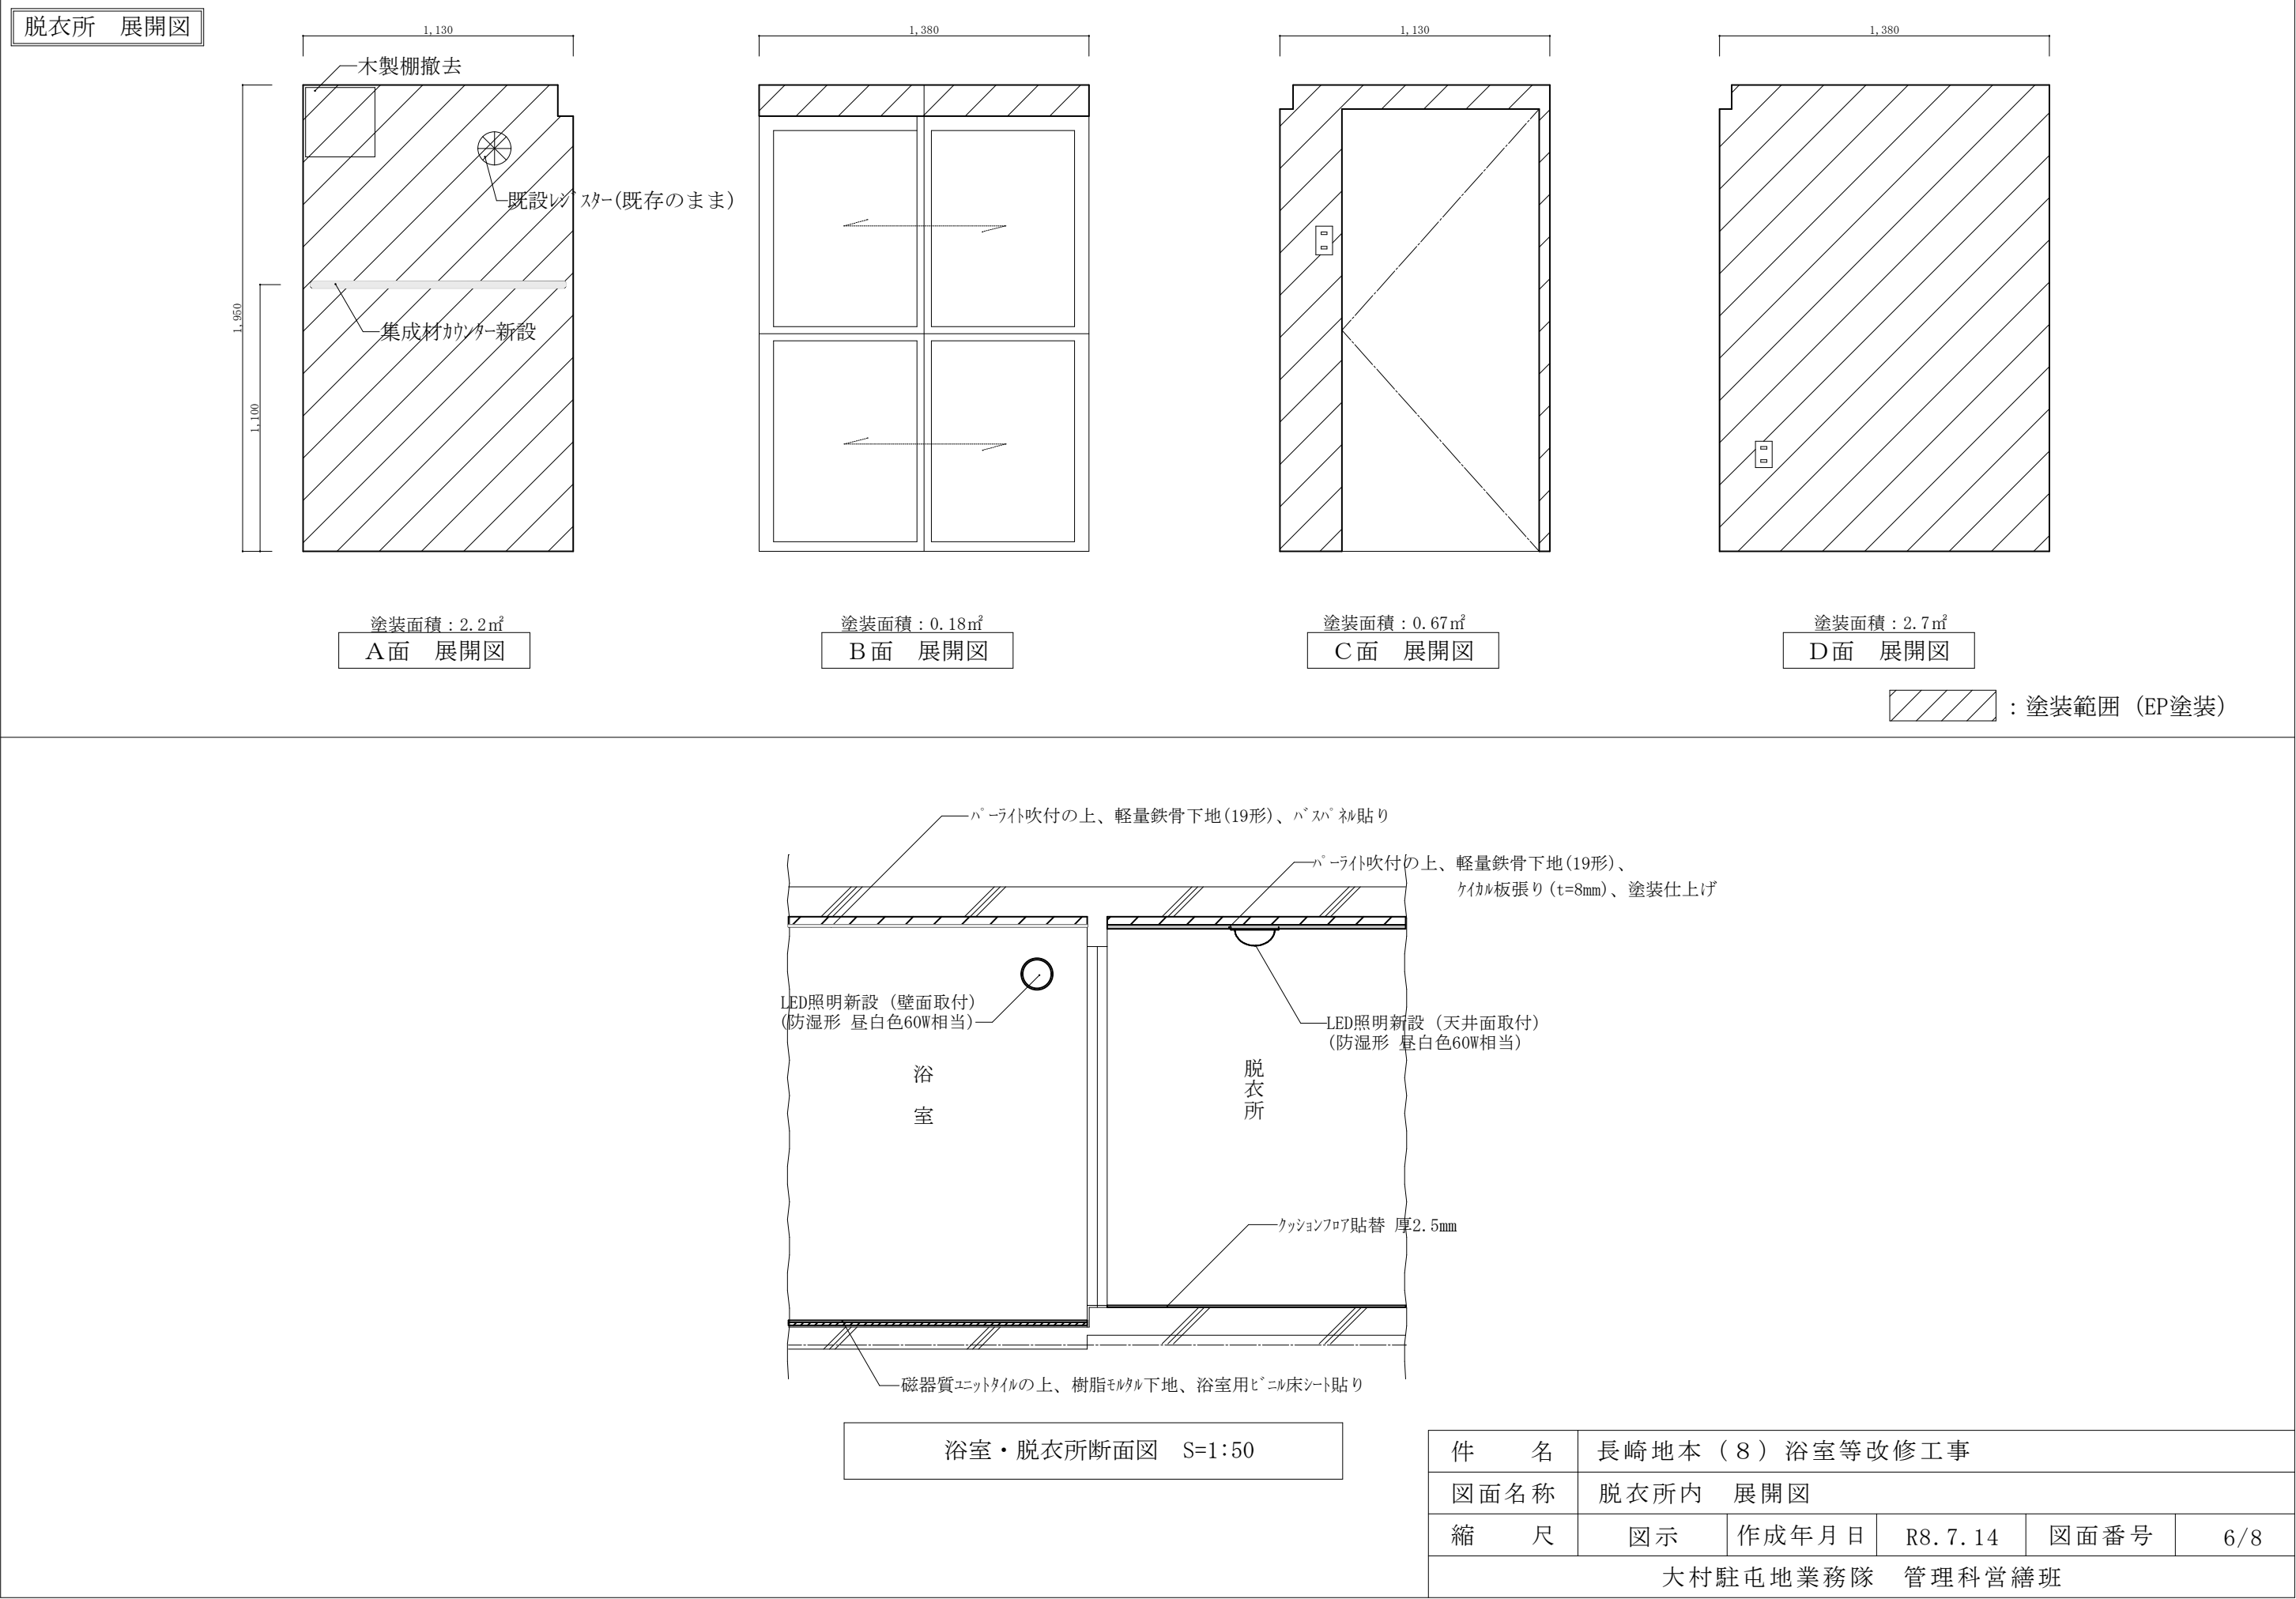


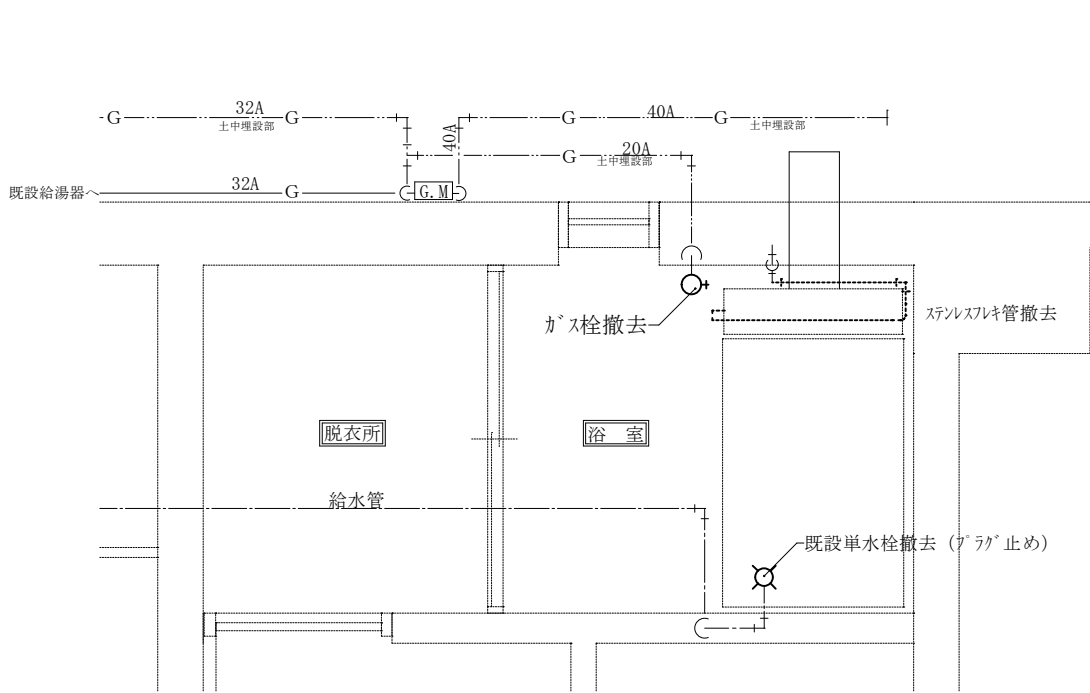


既設配管図（ガス・給水）

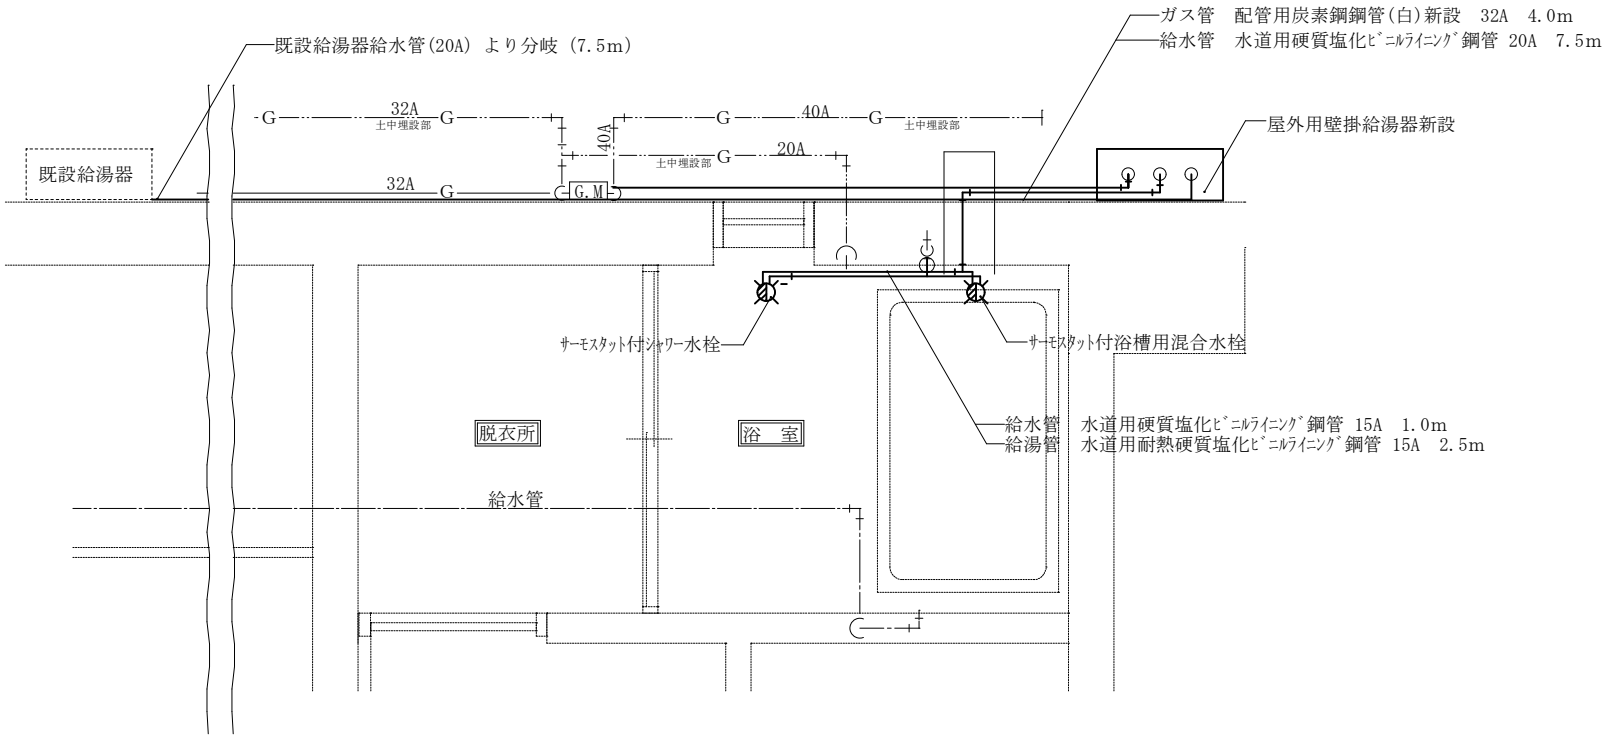

新設配管図（ガス・給水・給湯）

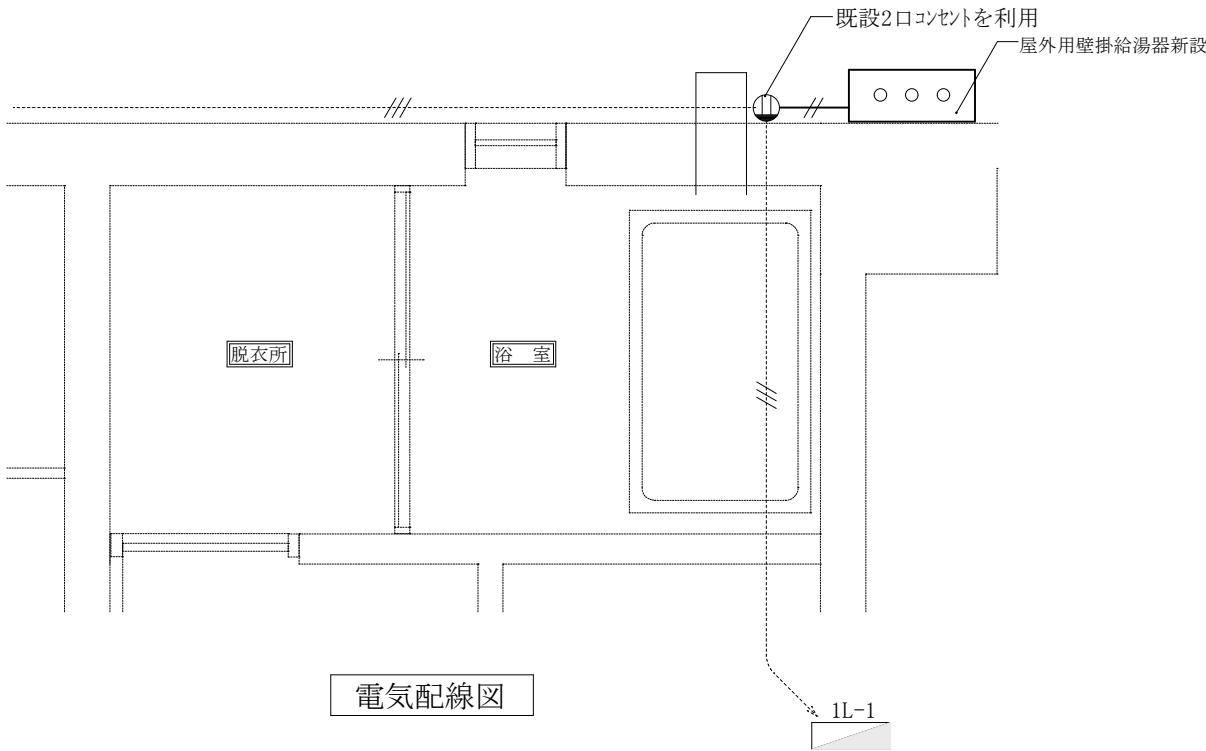

電気配線図

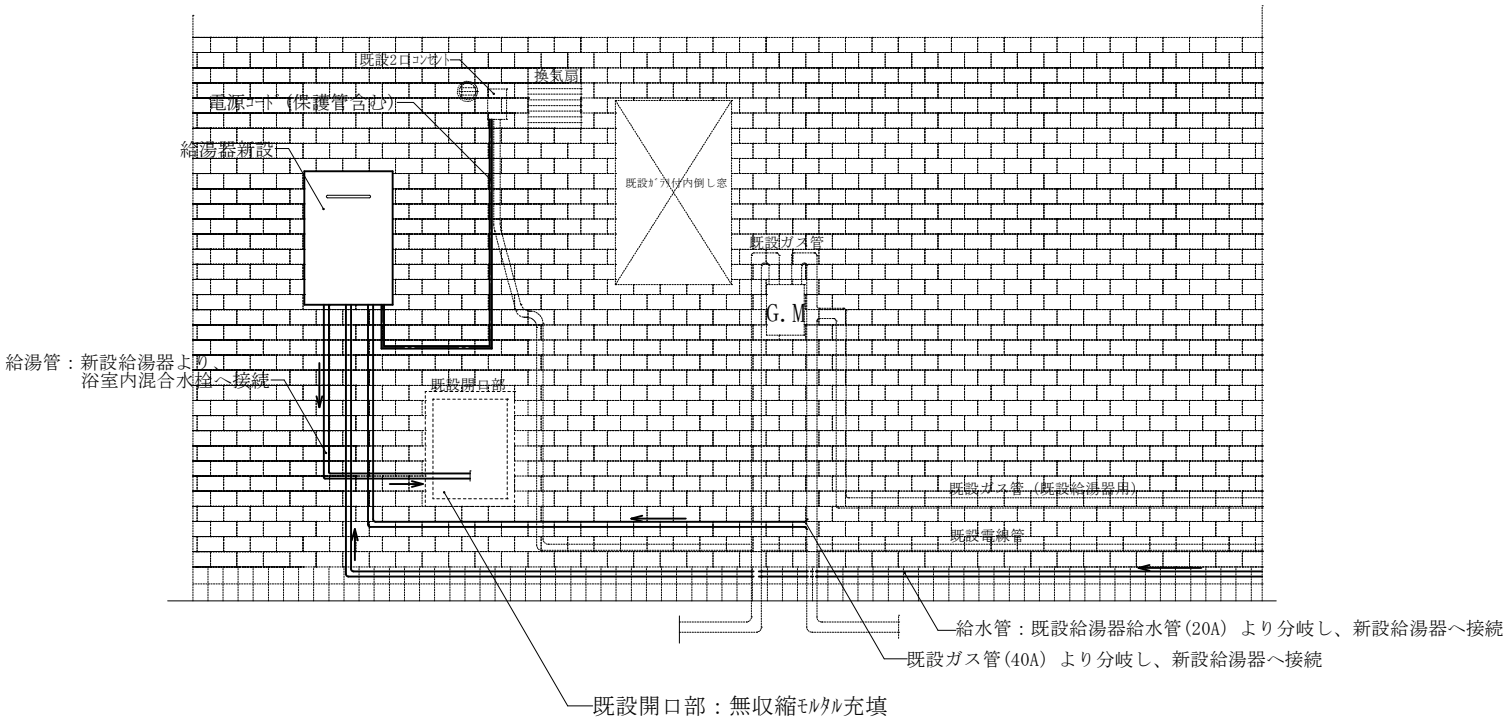

外壁面展開図

※ガス管は配管用炭素鋼鋼管（白）とし、給湯器接続部は、ガス可とう管とする。
※給水管及び給湯管（硬質塩化ビニルライニング鋼管）の屋外露出部は、保温材被覆のうえ、保温化粧カバーにて保護する。
※配管類は、軽量鉄骨下地内に敷設し、仕上材により隠蔽する。
※給湯器用の電源は、既設コンセントより供給すること。なお、給湯器から既設コンセントまでの電源コードは、保護管（VP管）により、保護し、壁面に固定するものとする。
※給湯器給水側には、機器更新時の利便性を考慮し、止水用ボールバルブを取り付けるものとする。

件名	長崎地本（８）浴室等改修工事				
図面名称	配管施工図、外壁面展開図				
縮尺	図示	作成年月日	R8.7.14	図面番号	7/8
大村駐屯地業務隊 管理科営繕班					

【既設（撤去）】

	項 目	規格・仕様	数 量	単 位
浴室	既設浴槽撤去	ステンレス浴槽	1	台
	既設バランス釜撤去	ガス式 GBSQ-612	1	台
	既設単水栓撤去	壁付横形自在水栓13A	1	個
	石鹸置き撤去	陶器製	1	個
	鏡撤去	W300×H600	1	枚
	タオル掛け撤去	ステンレス製 L=450mm	1	本
	照明器具撤去	ブラケット形 一般電球40W以下	1	灯
	浴室ドア撤去	アルミ製引違硝子戸	1	式
脱衣所	クッションフロアシート撤去	@2.5	1.6	m ²
	木製棚	木製壁付収納 ラワン合板製	1	式
	照明器具	直付形蛍光灯 FL20W	1	灯

保温の種別及び厚さ

名 称	規 格	施工箇所
給水管	ポリスチレンフォーム保温材（e2（ウ）Ⅶ）	屋外露出
	ロックウール保温材（C2（ア）Ⅶ）	天井内、パイプシャフト内、空隙壁中
給湯管	ロックウール保温材（e2（ア）Ⅰ）	屋外露出
	ロックウール保温材（C2（ア）Ⅰ）	天井内、パイプシャフト内、空隙壁中

【新 設】

	項 目	規格・仕様・参考型式	数 量	単 位
浴室	浴槽新設	FRP浴槽 LIXIL ポリエック PB-1202AL/L11-J2	1	台
	ガス給湯器新設（リモコン含む）	屋外壁掛形16号 ノーリツ GQ-C1634WS	1	台
	タオル掛け新設	ステンレス製 L=450mm程度 LIXIL KF-11S	1	本
	鏡新設	350×450 @10 LIXIL KF-3545A	1	枚
	洗面器置き台新設	壁固定式 LIXIL KF-AA89/FW1	1	台
	シャワー水栓新設	サーモスタット付 LIXIL BF-KA147TSG	1	個
	浴槽用混合水栓新設	サーモスタット付 LIXIL BF-KA345T	1	個
	照明器具新設	防湿形白熱電球60W相当	1	灯
	軽量鉄骨下地（天井）	LGS19形	2.3	m ²
	軽量鉄骨下地（壁）	LGS19形	7.4	m ²
	軽量鉄骨下地（壁）	LGS38形	2.0	m ²
	浴室パネル張り（天井）	フクビ化学工業 ハスミュール 同等品	2.3	m ²
	浴室パネル張り（壁）	アイク工業 セーラール 同等品	9.6	m ²
	浴室ドア	片引き戸 W1300×H1800 YKK トーアリモ プレート引手	1	組
	床：下地調整	樹脂モルタル	2.3	m ²
	浴室用ビニル床シート新設	東リ 同等品	2.3	m ²
脱衣所	既設開口部モルタル充填	無収縮モルタル	1	式
	クッションフロアシート新設	@2.5mm 東リ CFシート同等品	1.6	m ²
	軽量鉄骨下地（天井）	LGS19形	1.6	m ²
	天井ボード張り	ケイカル板 @8.0mm	1.6	m ²
	天井ボード塗装	防カビ EP塗装 2回塗り	1.6	m ²
	壁塗装	防カビ EP塗装 2回塗り	5.8	m ²
	集成材カウンター新設	コーム集成材 @30 ウレタン塗装仕上 L=1,000mm	1	式
屋外	照明器具新設	防湿形白熱電球60W相当	1	灯
	ガス管	配管用炭素鋼鋼管（白管） 32A	5.0	m
	給水管	水道用硬質塩化ビニルライニング鋼管 20A 同等品	7.5	m
	給水管	水道用硬質塩化ビニルライニング鋼管 15A 同等品	1.0	m
	給湯管	水道用耐熱硬質塩化ビニルライニング鋼管 15A 同等品	2.5	m
	給水用保温材（屋外露出）	保温の種別及び厚さ 参照	7.5	m
	給湯用保温材（屋外露出）	保温の種別及び厚さ 参照	1.5	m
	給水用保温材（空隙壁中）	保温の種別及び厚さ 参照	1.0	m
	給湯用保温材（空隙壁中）	保温の種別及び厚さ 参照	1.0	m

件 名	長崎地本（8）浴室等改修工事				
図面名称	数量表				
縮 尺	—	作成年月日	R8.714	図面番号	8/8
大村駐屯地業務隊 管理科営繕班					