

公 告

分任契約担当官
陸上自衛隊大村駐屯地
第363会計隊大村派遣隊長 清野 幸司

以下のとおり一般競争入札を実施するので、「入札及び契約心得」及び「契約条項」を承知のうえ参加されたい。

1 入札事項

契約実施計画番号		調 達 要 求 番 号		物 品 番 号		仕 様 書 番 号				
6S8C1TK00250		6SUY1AB0085 0001								
品名 または 件名										
大村（8） 1 3 7号建物濾過装置部品等取替										
部品番号 または 規格										
仕様書のとおり										
使 用 器 材 名										
数 量	単位	銘 柄		使 用 期 限 等		グ ル ー プ		指定	検査	包装
1.00	ST									
納地または工事場所				引 渡 場 所						
陸上自衛隊 大村駐屯地				大村駐屯地業務隊管理科						
搬 入 場 所				納 期 ま た は 工 期						
事務所 中野技官				令和9年2月26日（金）						

2 競争参加資格

次のいずれかであること
全省庁統一資格の「役務の提供等」に係る等級がA、B、C、D等級であること
ただし、細部は注意事項による。

3 契約条項を示す場所

仕様書及び入札心得等については、第363会計隊大村派遣隊契約班及び西部方面隊ホームページに掲示する。

4 説明会及び入札執行の日時場所

説明会日時場所：
入札日時場所：令和8年10月14日（水）10時00分 大村会計隊 事務室

5 保証金

入札保証金：免除 契約保証金：免除

6 落札決定方式及び契約方式

落札決定方式：総品目総額 契約方式：一般競争

7 注意事項

他の項目については、別紙による。

1 入札参加資格者

- (1) 予算決算及び会計令第70条の規定に該当しない者であること。なお、未成年者、被保佐人又は被補助人であって、契約締結のために必要な同意を得ている者は、同条中、特別の理由がある場合に該当する。
- (2) 予算決算及び会計令第71条の規定に該当しない者であること。
- (3) 令和7・8・9年度全省庁統一競争参加資格「役務の提供等」のD等級以上有する者であること。
- (4) 大臣官房衛生監、防衛政策局長、防衛装備庁長官及び陸上幕僚長から「装備品等及び役務の調達に係る指名停止等の要領」に基づく指名停止の措置を受けている期間中の者でないこと。
- (5) 前号により現に指名停止を受けている者と資本関係又は人的関係のある者であって、当該者と同種の物品の売買又は製造若しくは役務請負について防衛省と契約を行おうとする者でないこと。
- (6) 原則、現に指名停止を受けている者の下請負については認めない。ただし、真にやむを得ない事由を該当する省指名停止権者が認めた場合には、この限りでない。
- (7) 入札等参加者心得に定める「暴力団排除に関する誓約事項」に基づく誓約を行った者であること。
- (8) 競争参加資格審査結果通知書（写）を期限までに提出し、確認を受けている者

2 公告の提示場所： 陸上自衛隊 西部方面隊ホームページ (<http://www.mod.go.jp/gsdf/wae>)・大村駐屯地・竹松駐屯地・相浦駐屯地・海自大村航空基地及び大村・諫早・長崎・佐世保の各商工会議所

3 契約条項及び入札参加者心得を示す場所： 陸上自衛隊 大村駐屯地第363会計隊大村派遣隊・西部方面隊ホームページ

4 落札決定方法

- (1) 総品目総額（税抜き）とし、総品目総額（税抜き）が当隊所定の予定価格制限の範囲内の最低入札者を落札者とする。
なお、落札となるべき最低入札者が2人以上ある場合は、くじ引きにより落札者を決定する。
- (2) 総品目総額（税抜き）が予定価格に達しない場合は、再度入札を実施する。

5 保証金に関する事項

- (1) 入札保証金： 免除
ただし、落札者が契約を締結しない場合は、落札金額の100分の5以上を違約金として徴収する。
- (2) 契約保証金： 免除
ただし、契約者がその契約上の義務を履行しない場合は、契約金額の100分の10以上を違約金として徴収する。

6 入札方法

- (1) 落札決定に当たっては、入札書に記載された当該金額の10%（軽減税率対象品目については8%）に相当する額を加算した金額をもって契約金額とするので、各入札者は消費税課税、免税事業者を問わず見積もった金額の110分の100（軽減税率対象品目については108分の100）に相当する金額を入札書に記載すること。
- (2) 入札書下部余白に「当社（私・個人の場合）、当団体（団体の場合）は上記公告に対して「入札及び契約心得」及び「標準契約書等」の契約条項等を承諾の上入札致します。また「入札及び契約心得」に定める暴力団排除に関する事項について誓約します。」と記載すること。記載がない場合、競争参加者として認めない。

7 入札の無効

- (1) 競争参加の資格のない者のなした入札
- (2) 電話・電報・FAX等による入札
- (3) 入札金額、入札者名称等がない入札並びに判別し難い入札
- (4) 1（7）について、入札者が実施した誓約に虚偽があった場合又は誓約に反する事態が生じた場合
- (5) その他入札に関する条項に違反した入札

8 契約書等作成

- (1) 契約者は決定後、契約金額により「駐屯地用標準契約書等」の様式により作成する。
- (2) 適用する契約条項
「役務請負契約条項」
「談合等の不正行為に関する特約条項」
「暴力団排除に関する特約条項」

9 その他

- (1) 入札参加希望者は、10 問い合わせ先の会計隊まで入札参加希望の一報を入れること。FAX又はメールの場合、2 営業日経過後に返答のない場合は再度電話等で連絡をお願いします。また入札参加希望者は令和8年10月13日(火)17時00分までに、会計隊まで競争参加資格審査結果通知書(写)を提出(FAX又はメール可)すること。資格確認後、入札書等の必要書類をFAX又はメールにより送付する。
- (2) 入札を委任する場合は、入札開始前までに「委任状」を提出すること。
- (3) 郵便による入札の場合は、令和8年10月13日(火)17時00分までに必着すること。この際、第363会計隊大村派遣隊の担当者へ連絡を確実に実施すること。入札書を封筒に入れて、その封筒の表に氏名(法人の場合はその名称又は商号)及び「入札書在中」と記入すること。また、入札金額が同額になる場合は当該入札に関係のない職員により抽選を実施する。郵便による入札参加者がいる場合の再度入札日時については、別途連絡する。
- (4) 「入札等参加者心得」を承知の上参加すること。
- (5) 最低価格の入札金額が契約等担当官等の定める調査基準額に該当する場合は、入札価格の内訳書等といった積算資料等を提出していただくよう依頼する可能性があります。積算資料等の提出に応じていただけない場合又は不十分な場合は、その旨説明を求める可能性があります。積算資料等の提出・説明に応じない場合又は不十分な場合は、「契約の内容に適合した履行がされないおそれがある」ものとして落札者とししない可能性があります。
- (6) 市場価格調査を実施する場合があります。その際はご協力お願い致します。

10 問い合わせ先

〒856-8516 長崎県大村市西乾馬場町416 陸上自衛隊大村駐屯地

入札に関する事項 : 第363会計隊大村派遣隊 契約班 勝本(かつもと)

TEL 0957-52-2131 (内線 347)

FAX 0957-52-2131 (内線 344)

メール: 363fin_omuradet_wafin_wa@inet.gsdf.mod.go.jp

仕様書に関する事項 : 大村駐屯地業務隊 管理科営繕班 担当 中野(なかの)

TEL 0957-52-2131 (内線 318)

大村（8）137号建物濾過装置部品等取替

業務隊長	管理科長	営繕班長	科付専門官	ホ-イ-係長	電気係長	営繕主任	管財係	施設管理	担当者
件名	大村（８）１３７号建物濾過装置部品等取替								
図面名称	表紙								
図面番号	1/5			作成年月日		R8.9.14			
大村駐屯地業務隊 管理科営繕班									


仕様書

- 1 件 名 大村（８）１３７号建物濾過装置部品等取替
- 2 場 所 長崎県大村市西乾馬場町４１６
- 3 概 要 １３７号建物７階濾過装置の部品交換、配管補修及び濾材交換の実施
- 4 履行期間 契約日～令和９年２月２６日（金）
- 5 一般事項
- (1) 本作業の施工は、特記仕様書及び、設計図書による他、製造メーカーの施工要領に従い確実に施工するものとする。
- (2) 本作業の施工にあたり、仕様書と図面あるいは現地において、疑義、相違及び不明な点が生じた場合は、監督官と協議しその指示に従うものとする。
- (3) 請負者は施工にあたり、諸法規を遵守するとともに、その運営及び適用は請負者の負担と責任において実施するものである。
- (4) 写真は、施工前、完成後、各工程毎及び材料搬入状況等を撮影し写真帳（Ａ４）に整理し提出するものとする。
- (5) 作業場所及び指定された場所以外の無断立入り及び写真撮影は禁止するものとする。
- (6) 請負者は、現場代理人を指名し関係法令に従って現場の管理に当たらせ、関係者の監督及び火災・盗難等の災害防止に十分な注意を払わせるものとする。現場においては常に整理整頓を行い、災害等においては自らの責に任ずるものとする。
- (7) 本作業に使用する材料は、再使用品を除き全て新品とし、必要によってはカタログ等を提出し承認を受け、合格品のみを使用するものとする。
- (8) 本作業により発生した金属発生材以外の発生材については、請負者の責任において全て構外へ搬出し、関係法令等に従い適正に処分するものとする。また、マニフェスト（Ｅ票）の写しを監督官に提出するものとする。
- (9) 請負者は、契約後速やかに作業実施日を監督官と調整し、工程表等を提出するものとする。
- (10) 本設計図書に記載された寸法は標準寸法であり、施工に際しては、原寸等を確認し施工するものとする。また、仕様書に記載なき事項であっても作業完成に必要な軽微な作業は、請負者の責任において実施するものとする。
- (11) 本作業に使用する作業用電源は、自社の発電機を使用するものとし、官側の電気及び水道を使用する場合は、請負業者の負担とする。


6 特記事項

- (1) 撤 去
既設撤去の際は、他の部位に損傷を与えないように十分注意するものとする。
- (2) 部品交換作業
ア 交換部品は、既設浴槽循環濾過装置に適合するものとする。
イ 部品交換に伴う配線、配管、接続、取付けその他必要となる作業は、本作業に含むものとする。
- (3) 配管補修作業
濾過二次側から熱交換器までの既設配管を修繕するものとし、接続部等から漏水がないことを確認するものとする。
- (4) 濾材交換作業
ア 既設濾材及びろ床材を撤去し、新品のものに交換するものとする。
イ 濾材及びろ床材は、製造者の仕様及び施工要領等に基づき、適切に行うものとする。
- (5) 試運転調整
部品交換、配管補修及び濾材交換完了後、濾過装置の試運転調整を実施し、各機器に異常がないことを確認するものとする。
- (6) その他
ア 作業日については、事前に官側と調整のうえ、実施するものとする。また、作業に伴い、濾過装置が停止し、浴場の使用が不可となるため、作業開始の2週間前までに決定するものとする。
イ 部品交換に伴い、既設浴槽濾過装置の制御内容を確認のうえ、当該装置が従前と同等以上の機能を確保できるよう、システムプログラムの作成、設定その他必要な作業を行うものとする。なお、作業に必要な技術情報等については、当該装置の製造者と十分に調整のうえ、実施するものとする。
ウ 完成検査合格後、施工上の欠陥によるものとみられる不具合等の発生について請負業者は1年間はその責を負うものとする。


件 名	大村（８）１３７号建物濾過装置部品等取替				
図面名称	仕様書				
縮 尺	一	作成年月日	R8.9.14	図面番号	2/5
大村駐屯地業務隊 管理科営繕班					

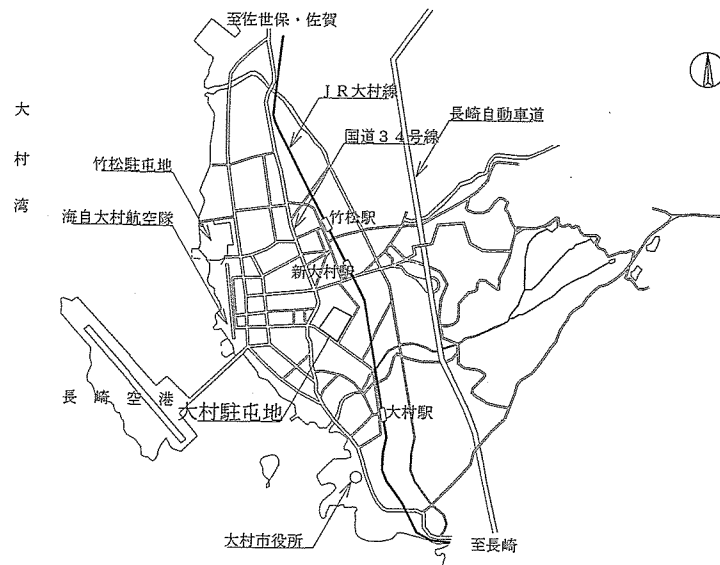

案内図 S=NON SCALE



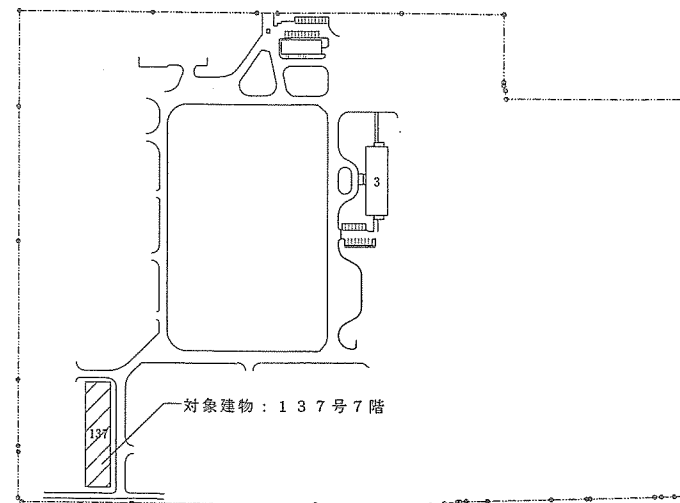


配置図 S=NON SCALE

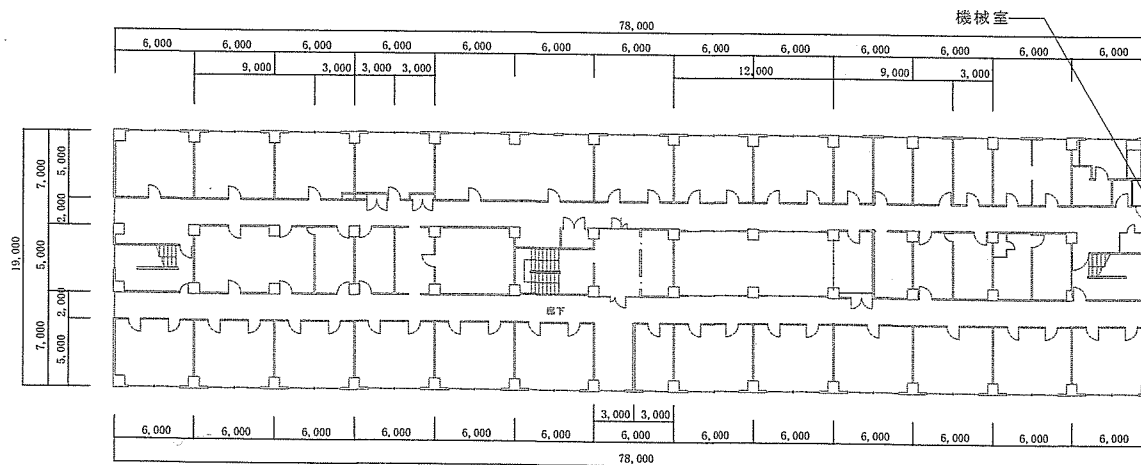

137号7階 平面図 S=1:400


件名	大村(8)137号建物濾過装置部品等取替				
図面名称	案内図・配置図・平面図				
縮尺	図示	作成年月日	R8.9.14	図面番号	3/5
大村駐屯地業務隊 管理科営繕班					

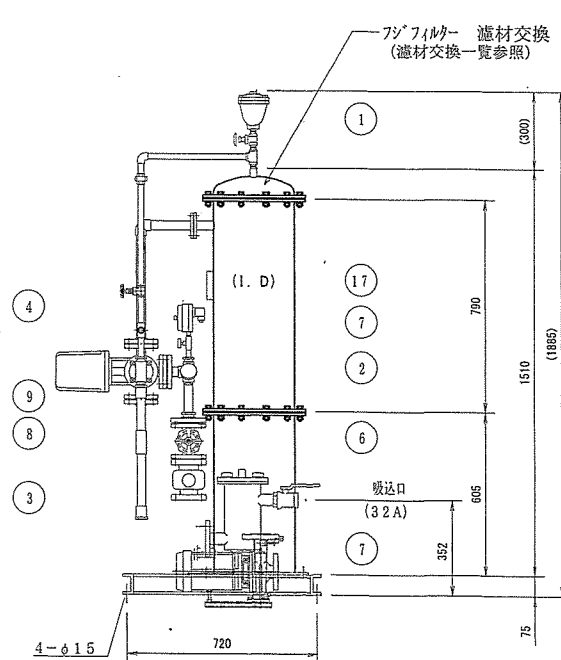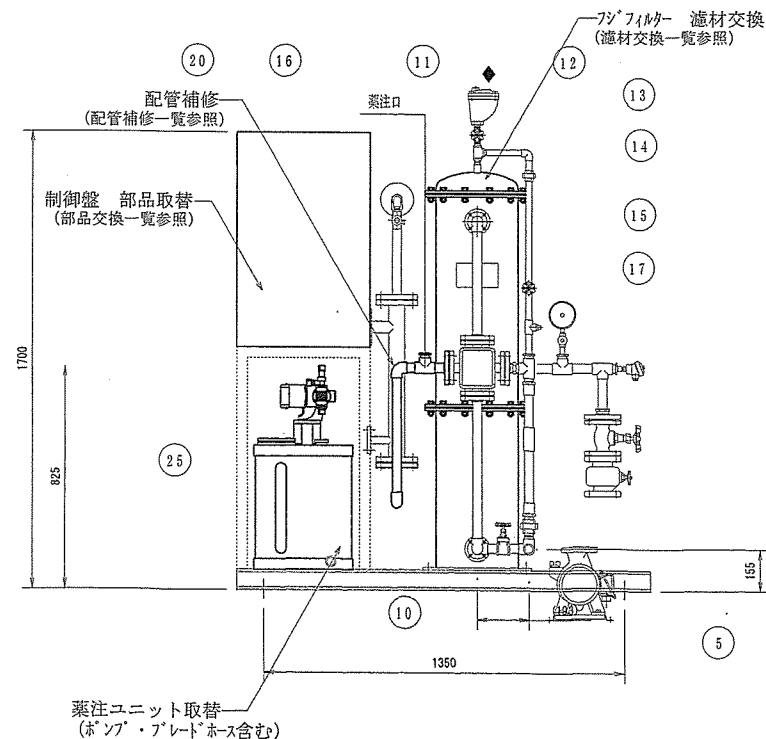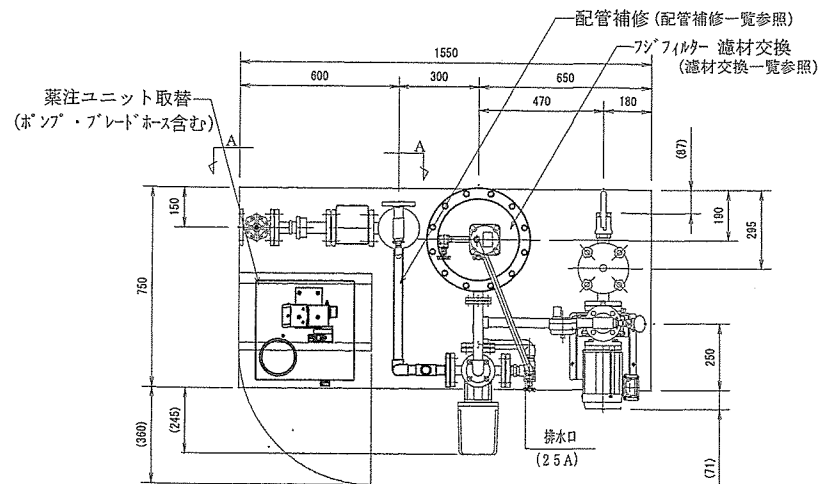

【部品交換一覧】		
シーケンサー	Fx3G24MR	1個
スーパータイマー	MS4SM-AP	1個
スーパータイマー用ソケット		1個
温度調整器	E5CC	1個
測温抵抗体	Pt100Ω	1個
アンペアメーター	0～5A	1個
薬注ユニット	タンク50L	1個
プレート・ホース	4～9φ	5m
接点付圧力計	屋内 赤針付き	1個
ミキシング補給水ユニット		1台
ミキシング用配管	継ぎ手・Y型ストレーナ含	1式

【濾材交換一覧】		
濾材	フジスーパーセラムミック	20L/袋 2袋
ろ床材	支持砂利4号	15L/袋 1袋
ろ床材	支持砂利6号	15L/袋 1袋
ろ床材	支持砂利8号	15L/袋 1袋
缶体パッキン	(R付き帯パッキン) ホール・ナット	1式


【配管補修一覧】		
SGP フランジ	10K25A	3枚
SGP フランジ	10K50A	1枚
SGP 直管	25A 4m	1本
SGP エルボ	25A	2個
SGP 違径チース	25×15A	1個

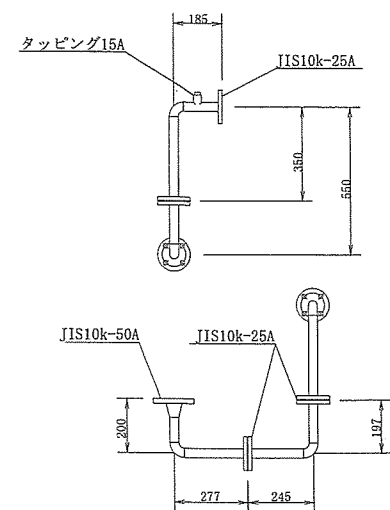

配管補修詳細図

件名	大村(8)137号建物濾過装置部品等取替				
図面名称	循環濾過装置外形図・配管補修詳細図・部品等交換一覧				
縮尺	図示	作成年月日	R8.9.14'	図面番号	4/5
大村駐屯地業務隊 管理科管轄班					

参 考 图

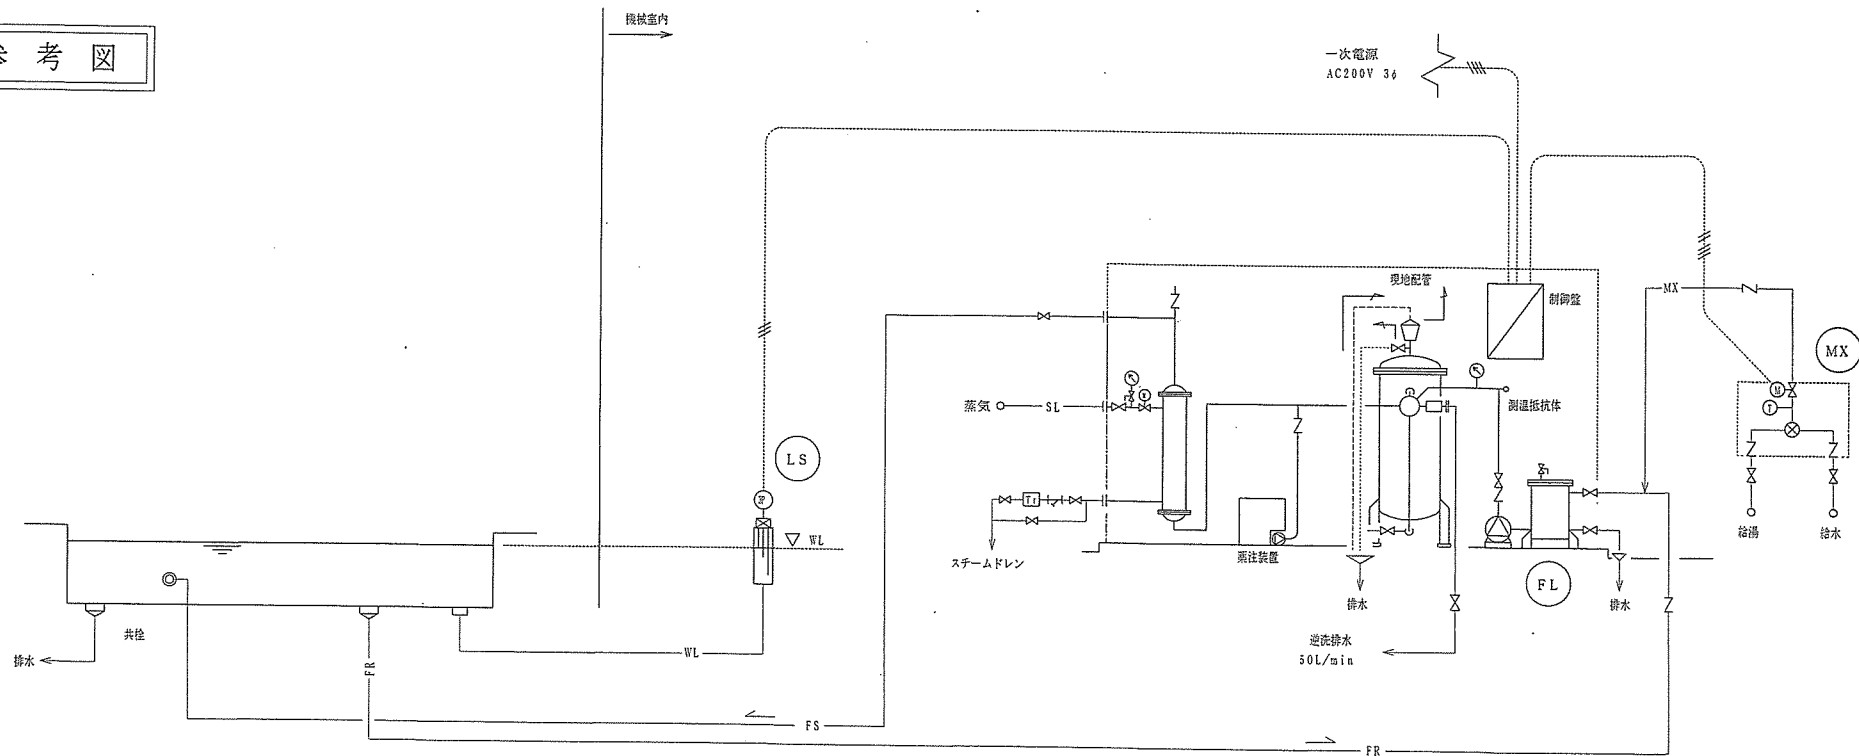

浴槽循環濾過システムフローシート

機 器 表

記号	名称	仕様	備考
FL	全自動循環濾過装置	濾過能力 3m ³ /H 面体SUS製 フジスーパーセラミック濾材 電動五方弁 除塵器 自動エアークロス 濾過ポンプ/32×32A 50L/min×15m 3φ AC200V 0.4kW 2P 熱交換器/シェル&チューブ式 熱源蒸気 温調弁 薬液装置/30ml/min×1.0MPa 1φ AC200V 15W 自動エア抜き付 50Lタンク 制御盤付/全自動制御(選開プログラムタイマー/温度設定/濾過水制御/循環異常/俗排水高温/電動機異常/電動五方弁動作異常)	AFT-3SW
MX	槽器水ミキシング装置	25X25A 2.5A電動弁	
LS	水位検出器	SUS電極 3P	

凡例

図示記号	名 称	備 考	図示記号	名 称	備 考
— FS —	透過循環配管 (往)			バルブ類	
— FR —	透過循環配管 (還)			電 線	
— MX —	補給用水配管				
— WL —	水位検知用配管				
— SL —	蒸気配管 (往)				

件 名	大村（８）１３７号建物濾過装置部品等取替				
図面名称	濾過装置フローシート図				
縮 尺	図示	作成年月日	R8.9.14	図面番号	5/5
大村駐屯地業務隊 管理科営繕班					