

公 告

分任契約担当官
陸上自衛隊川内派遣隊
第364会計隊川内派遣隊長 福留 謙

以下のとおり一般競争入札を実施するので、「入札及び契約心得」及び「契約条項」を承知のうえ参加されたい。

1 入札事項

契約実施計画番号		調 達 要 求 番 号		物 品 番 号		仕 様 書 番 号		
6S7V10100320		6SX41A30029 0001						
品名 または 件名								
川内宿舎内部補修								
部品番号 または 規格								
仕様書のとおり								
使 用 器 材 名								
数 量	単位	銘 柄		使 用 期 限 等	グ ル ー プ	指定	検査	包装
1.00	ST							
納地または工事場所				引 渡 場 所				
川内駐業				川内宿舎				
搬 入 場 所				納 期 ま た は 工 期				
				令和8年7月24日（金）				

2 競争参加資格

次のいずれかであること
全省庁統一資格の「役務の提供等」に係る等級がA、B、C、D等級であること
ただし、細部は注意事項による。

3 契約条項を示す場所

入札及び契約心得については、第364会計隊川内派遣隊及び西部方面隊ホームページ内において掲示する。

4 説明会及び入札執行の日時場所

説明会日時場所：
入札日時場所：令和8年6月17日（水）14時00分 川内駐屯地 会計隊入札室（庁舎4階）

5 保証金

入札保証金：免除 契約保証金：免除

6 落札決定方式及び契約方式

落札決定方式：総品目総額 契約方式：一般競争

7 注意事項

(1) 競争に参加する者に必要な資格に関する事項

- ア 予算決算及び会計令（昭和22年勅令第165号）第70条の規定に該当しない者であること。
なお、未成年者、被保佐人又は被補助人であって契約締結のために必要な同意を得ている者は、同条中、特別の理由がある場合に該当する。
- イ 予算決算及び会計令（昭和22年勅令第165号）第71条の規定に該当しない者であること。
- ウ 契約担当官等から指名停止の処分を受けている期間中の者でないこと。
- エ 大臣官房衛生監、防衛政策局長、防衛装備庁長官及び陸上幕僚長から「装備品等及び役務の調達に係る指名停止等の要領」に基づく指名停止の措置を受けている期間中の者でないこと。
- オ 前号により現に指名停止を受けている者と資本関係又は人的関係のある者であって、当該者と同種の物品の売買又は製造若しくは役務請負について防衛省と契約を行おうとする者でないこと。
- カ 原則、現に指名停止を受けている者の下請負については認めない。ただし、真にやむ得ない事由を該当する省指名停止権者が認めた場合には、この限りでない。
- キ 令和7・8・9年度の全省庁統一競争参加資格「役務の提供等」でD等級以上に格付けされている者であること。

(2) 保証金に関する事項

- ア 入札保証金：免除
但し、落札者が契約を締結しない場合は、落札金額の100分の5以上を違約金として徴収する。
- イ 契約保証金：免除
但し、契約者が契約上その義務を履行しない場合は、契約金額の100分の10以上を違約金として徴収する。

- (3) 公告の掲示場所
陸上自衛隊川内駐屯地、西部方面隊ホームページ
<https://www.mod.go.jp/gsdf/wae/info/nyusatu/wa-fin/index.htm>
- (4) 落札決定方法：
ア 予定価格の範囲内であり、最低の価格を見積もった者を落札者とする。
イ 総品目総額（消費税抜き）により決定する。（同価の場合は抽選により決定する。）
ウ 落札決定に当たっては、入札書に記載された金額に当該金額の消費税法に規定する消費税率に基づく消費税に相当する額を加算した金額（当該金額に1円未満の端数があるときは、その端数金額を切り捨てるものとする。）をもって契約金額とするので、入札者は、消費税に係る課税事業者であるか免税事業者であるかを問わず、見積もった契約金額から消費税法で規定する消費税率に基づく消費税に相当する金額を差し引いた金額を入札書に記載すること。
- (5) 入札の無効
ア 第1項に示す競争入札に参加する者に、必要な資格のない者が行った入札
イ 入札金額、入札者の氏名等が不鮮明で判別し難い入札
ウ 郵便による入札参加者の未到着の入札
エ 電話、ファクシミリ等による入札
オ 暴力団排除に関する誓約に虚偽があった場合又は誓約に反する事態が生じた場合
カ その他入札に関する条件に違反した入札
- (6) その他
ア 契約の成立時期については、契約書に双方が記名押印したときとする。
イ 適用する契約条項
「駐屯地用標準契約書役務請負契約条項」
「談合等の不正行為に関する特約条項」
「暴力団排除に関する特約条項」
ウ 入札に参加する者は、入札日の前日までに資格審査結果通知書（写）を提出（FAX可）すること。
エ 入札に関する委任等を受けた者は、入札前に委任状を提出すること。
オ 郵便入札を推奨する。
カ 入札日時以前に入札書を郵便（書留）により提出する場合は、入札書を封筒に入れて封入口及び封筒の継目に封緘し、封筒の表に氏名（法人の場合はその名称又は商号）及び「（入札日時及び入札件名）入札書在中」と記載して令和8年6月16日17時00分までに必着となるよう「書留」により送達すること。
この際、送達した旨の連絡を担当者へ行うこと。
キ 入札書及び仕様書については、西部方面隊ホームページに掲載する。
ク 市場調査価格（積算内訳を含む）を令和8年6月10日（水）12時までに提出すること。
市場価格調査依頼書については、西部方面隊ホームページに掲載する。
ケ 入札日当日（郵便入札あった場合）に不調となり再度入札を行う場合は、別途連絡とする。再度入札に係る入札書を郵送する場合は、再度入札の前日までに必着とする。
なお、再度入札を執行する場合は、初度入札者にその旨を通知する。
- (7) 入札に関する事項の問い合わせ先
〒895-0053 鹿児島県薩摩川内市冷水町539-2
陸上自衛隊川内駐屯地 第364会計隊川内派遣隊 契約班 担当：中津
TEL(0996)20-3900（内線371）
FAX(0996)20-3900（内線374）
- (8) 仕様書に関する事項の問い合わせ先
陸上自衛隊川内駐屯地 川内駐屯地業務隊管理科営繕班 担当：森
TEL(0996)20-3900（内線321）

- 1 工事件名 川内宿舎内部補修
- 2 工事場所 鹿児島県薩摩川内市隈之城町215-4
陸上自衛隊川内駐屯地川内宿舎
- 3 工事概要 壁塗装・畳表替え・襖張替

補修部屋	
1号棟	6部屋
2号棟	2部屋

- 4 一般事項
- (1) 本仕様書は、陸上自衛隊川内駐屯地川内宿舎で実施される「川内宿舎内部補修」に適用する。
- (2) 本件において図面及び特記仕様書に記載なき事項は、国土交通省大臣官房官庁管轄部監修の下記の書類による。
- ア 公共建築工事標準仕様書（建築工事編）最新版
- イ 公共建築改修工事標準仕様書（建築工事編）最新版
- (3) 請負者は、施工にあたり、仕様書と図面あるいは現地において、疑義、相違及び不明な点等が生じた場合は、監督官と協議を行いその指示に従うものとする。
- (4) 本件に際し、仕様書に記載なき事項で取り合い及び技術的に当然実施すべき事項については、請負者の責任において施工するものとする。
- (5) 本件に際し、他の構造物等に損傷を与えないよう十分注意するものとし、万一損傷を与えた場合は、請負者の責任において原型復旧するものとする。
- (6) 本件に際し、事故・火災防止及び第三者への被害などの安全管理には十分注意するものとし、万一災害等が発生した場合は、請負者の責任において処置するとともに速やかに監督官に報告するものとする。
- (7) 本件の作業写真等は、作業前、作業中、作業後、主要な作業段階毎、隠蔽箇所、完成検査状況、全ての使用材料及び監督官の指示する箇所を撮影し、作業写真帳（A4版）に整理の上、監督官に提出するものとする。
- (8) 本件で使用する材料は、全て新品とし、監督官の検査を受け合格後使用するものとする。
- (9) 請負者は施工にあたり、官側から電気、水等の供給は受けられないものとする。
- (10) 作業終了時は、現場の清掃及び後片付けを、必ず実施するものとする。
- (11) 産業廃棄物は、請負者の責任において適切に処分し、産業廃棄物管理票（A・E票）の写しを監督官側に提出するものとする。
- (12) 請負者は作業日の日程を、監督官と打ち合わせを行い決定するものとする。



5 補修部屋一覧

1号棟						2号棟					
6	1	6	2	6	3	6	4	6	5	6	6
5	1	5	2	5	3	5	4	5	5	5	6
3	1	3	2	3	3	3	4	3	3	3	6
2	1	2	2	2	3	2	4	2	2	2	6
1	1	1	2	1	3	1	4	1	1	2	6


1号棟	1畳	半畳	襖大	襖小	塗装
和室①	4	1	1	3	15.3㎡
和室②	6	0	2	0	20.0㎡
和室③	4	1	2	2	14.5㎡
玄関・ホール					4.5㎡
洗濯・脱衣室					4.4㎡
便所					4.0㎡
台所					6.1㎡
浴室天井					2.2㎡
洗面所					1.4㎡
合計	14	2	5	5	72.4㎡

2号棟	1畳	半畳	襖大	襖小	塗装
和室①	4	1	2	2	15.3㎡
和室②	6	0	1	0	20.9㎡
和室③	6	1	2	2	22.5㎡
玄関・ホール					5.7㎡
洗面所					6.9㎡
便所					4.0㎡
台所					6.1㎡
浴室天井					2.3㎡
居間					1.4㎡
合計	16	1	5	4	85.1㎡


案 内 図

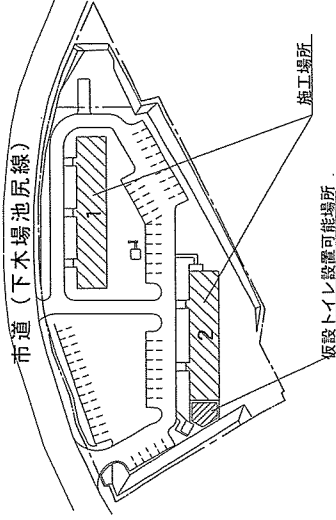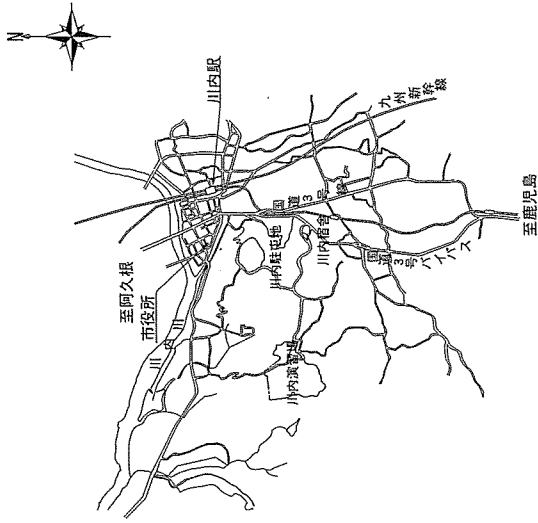

件 名	川内宿舎内部補修	縮 尺	一
図 面	仕様書・案内図・配置図	図面番号	2/5
作成年月日	令和8年5月27日		

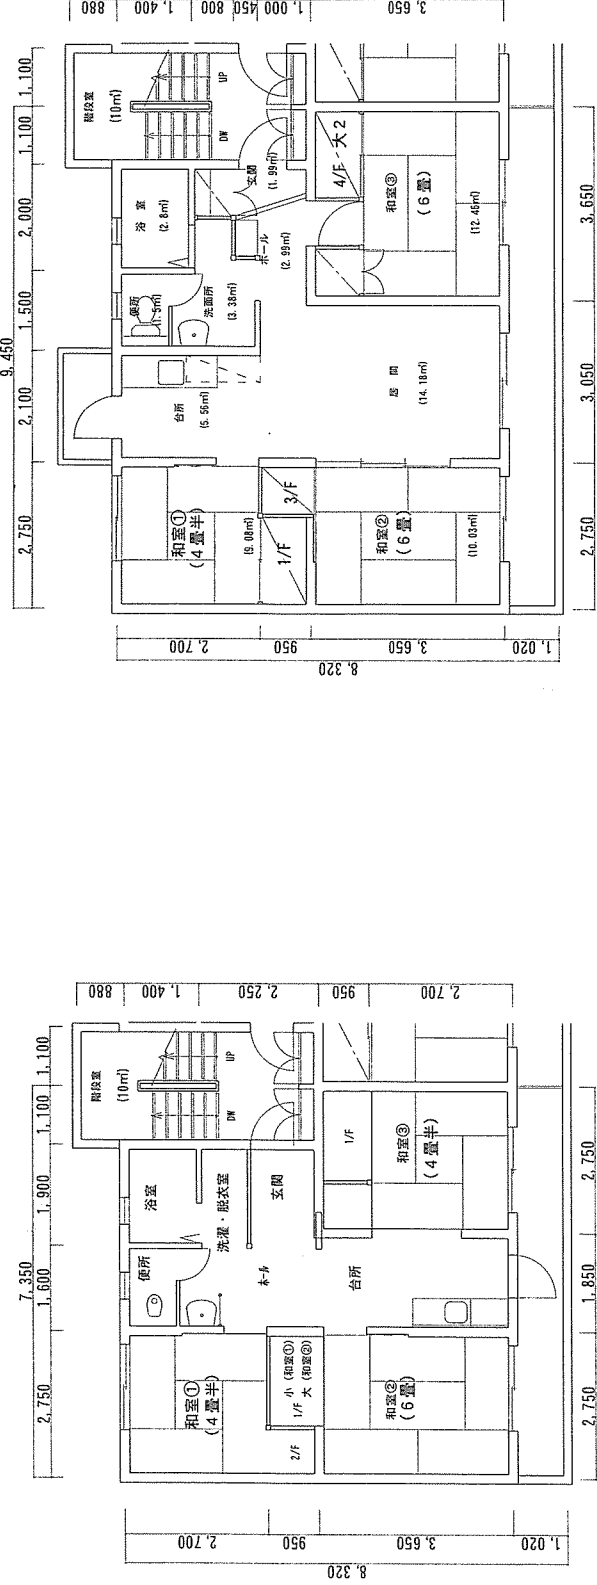



1号棟 配置図 1/100

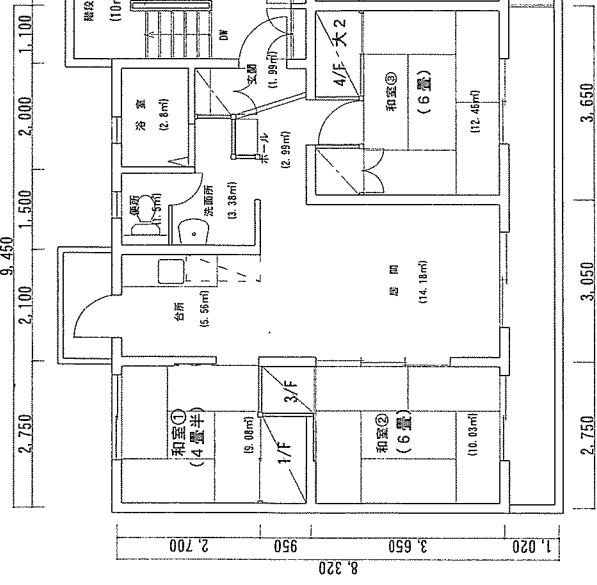


2号棟 平面図 1/100

建具表 1/50


1/F	天袋付引違い襖	2/F	天袋付片開き襖	3/F	片引き襖	4/F	天袋付引違い襖
枠見込 m/m 30	枠見込 m/m 30	枠見込 m/m 30	枠見込 m/m 30	枠見込 m/m 30	枠見込 m/m 30	枠見込 m/m 30	枠見込 m/m 30
引手 プラスチック (大・小) 各2個	引手 プラスチック (大) 1個	引手 プラスチック (大) 1個	引手 プラスチック (大) 1個	引手 プラスチック (大) 1個	引手 プラスチック (大・小) 各2個	引手 プラスチック (大・小) 各2個	引手 プラスチック (大・小) 各2個

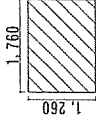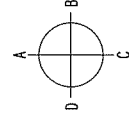


浴室天井

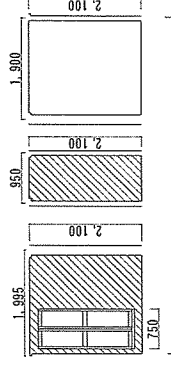


洗濯・脱衣室

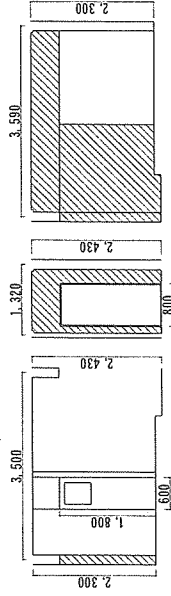


玄関・ホール

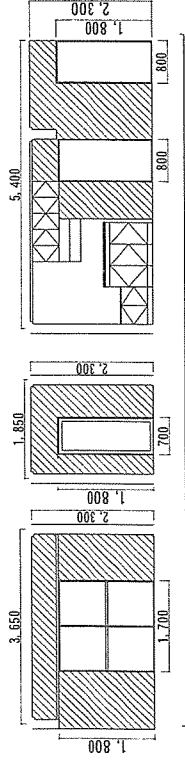


台所

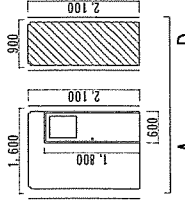


洗面所

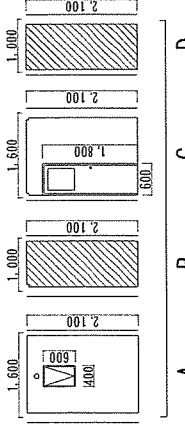


便所

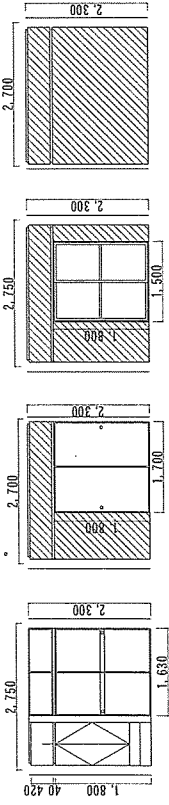

和室 (4畳半)

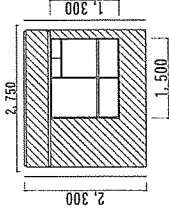

和室北側 (4畳半)

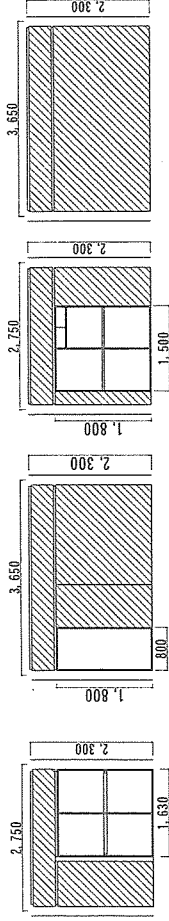

和室南側 (6畳)

和室南側 (6畳)

1号棟 展開図 1/100


和室南側 (6畳)

和室 (4畳半)

和室北側 (4畳半)

件名	川内宿舎内部補修	縮尺	—
図面	1号棟展開図	図面番号	4/5
作成年月日	令和8年5月27日		

川内駐屯地業務管理科

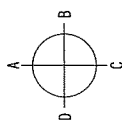


浴室天井



洗面所




玄關・ホール

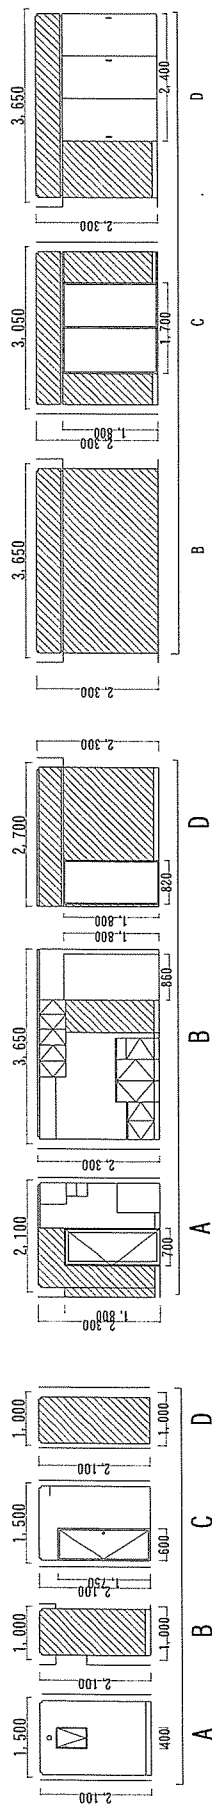

居間


台所

便所

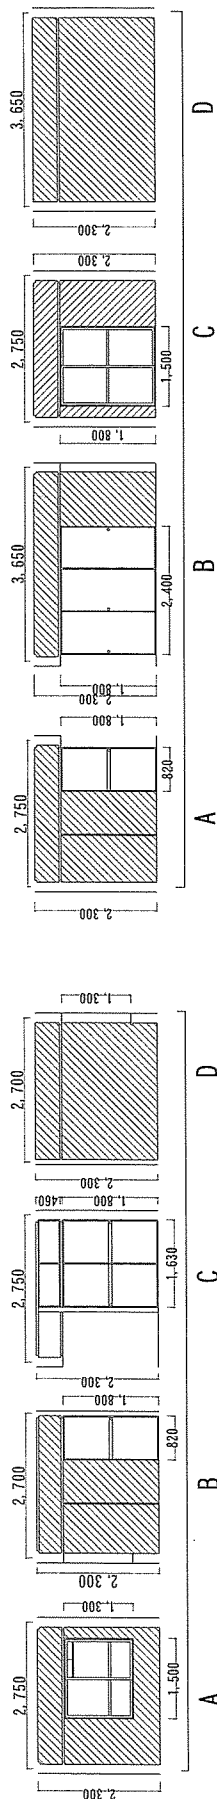

和室②

和室①

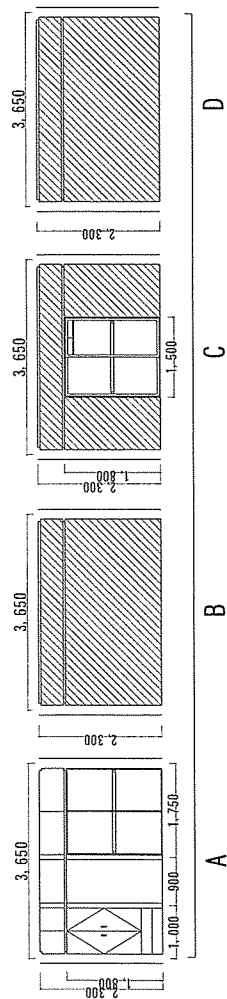

和室③

2号棟 展開図 1/100

川内宿舍内部補修	2号棟展開図	縮尺	1/100
作成年月日	令和8年5月27日	図面番号	5/5

市場価格調査依頼書

業 者 各 位

分任契約担当官
陸上自衛隊川内駐屯地
第364 会計隊川内派遣隊長 福留 謙

名 称	規 格	数量	単位	単 価	金 額	備考
○1号棟						
下地処理		6	戸			
シーラー下塗り	72.4㎡×6	434.4	㎡			
上塗り塗装（2回塗り）	72.4㎡×6	434.4	㎡			
便所配管塗装		6	箇所			
畳表替え	JAS2等 線引通し 1畳	84	枚			
〃	JAS2等 線引通し 半畳	12	枚			
襖張替え	いぶき使用 大	30	枚			
〃	いぶき使用 小	30	枚			
○2号棟						
下地処理		2	戸			
シーラー下塗り	85.1㎡×2	170.2	㎡			
上塗り塗装（2回塗り）	85.1㎡×2	170.2	㎡			
便所配管塗装		2	箇所			
畳表替え	JAS2等 線引通し 1畳	32	枚			
〃	JAS2等 線引通し 半畳	2	枚			
襖張替え	いぶき使用 大	10	枚			
〃	いぶき使用 小	8	枚			
産廃処分費		1	式			
諸経費		1	式			
諸経費の内訳については下記に項目を追加して記載						
合計（税抜）						

上記の市場調査価格を 令和8年6月10日 12時 までにご提出をお願いします。

住 所
会社名
代表者
担当者
連絡先

入札書

令和8年6月17日

分任契約担当官

陸上自衛隊川内駐屯地

第364会計隊川内派遣隊長 福留 謙 殿

入札金額 ￥

「入札及び契約心得」及び「標準契約書等」の契約条項等を承諾の上、入札致します。
当社(当団体)は、入札心得に定める暴力団排除に関する事項について誓約いたします。

件 名：川内宿舎内部補修

履行場所：現地

履行期限：令和8年7月24日

(入札者)

住 所

会 社 名

代 表 者 名

担 当 者 名

連 絡 先