

公 告

分任契約担当官
陸上自衛隊福岡駐屯地
第366会計隊長 林 秀樹

以下のとおり一般競争入札を実施するので、「入札及び契約心得」及び「契約条項」を承知のうえ参加されたい。

1 入札事項

契約実施計画番号		調 達 要 求 番 号		物 品 番 号		仕 様 書 番 号				
6S6L1FD00070		6SU81A20032 0001								
品名 または 件名										
福岡（R 8）2 3 3 号建物他空調機借上役務										
部品番号 または 規格										
仕様書のとおり										
使 用 器 材 名										
数 量	単位	銘 柄		使 用 期 限 等		グ ル ー プ		指定	検査	包装
1.00	ST									
納地または工事場所				引 渡 場 所						
福岡駐屯地				福岡業務隊管理科営繕班						
搬 入 場 所				納 期 ま た は 工 期						
坂田事務官 5 4 6 8				令和8年7月2日（木）～令和8年11月30日（月）						

2 競争参加資格

次のいずれかであること
全省庁統一資格の「役務の提供等」に係る等級がA、B、C、D等級であること
ただし、細部は注意事項による。

3 契約条項を示す場所

標準契約書及び入札心得等は、西部方面隊ホームページ及び陸上自衛隊福岡駐屯地第366会計隊契約班に掲示する。

4 説明会及び入札執行の日時場所

説明会日時場所：実施しない
入札日時場所：令和8年6月25日（木）10時00分 福岡駐屯地第366会計隊契約班事務室

5 保証金

入札保証金：免除 契約保証金：免除

6 落札決定方式及び契約方式

落札決定方式：総品目総額 契約方式：一般競争

7 注意事項

(1) 入札参加資格者

- ア 予算決算及び会計令第70条の規定に該当しない者であること。なお、未成年者、被保佐人または被補助人であつて、契約締結のために必要な同意を得ている者は、同条中、特別の理由がある場合に該当する。
- イ 予算決算及び会計令第71条の規定に該当しない者であること。
- ウ 令和7・8・9年度全省庁統一競争参加資格「役務の提供等」のD等級以上の資格を有する者
- エ 大臣官房衛生監、防衛政策局長、防衛装備庁長官または陸上幕僚長から「装備品等及び役務の調達に係る指名停止等の要領」に基づく指名停止の措置を受けている期間中の者でないこと。
- オ 前号により現に指名停止を受けている者と資本関係又は人的関係のある者であつて、当該者と同種の物品の売買又は製造若しくは役務請負について防衛省と契約を行おうとする者でないこと。
- カ 原則、現に指名停止を受けている者の下請負については認めない。ただし、真にやむを得ない事由を該当する省指名停止権者が認めた場合には、この限りではない。
- キ 入札等参加心得に定める「暴力団排除に関する契約条項」に基づく誓約を行わない者の競争参加を認めない。

(2) 公告の提示場所

陸上自衛隊 西部方面隊ホームページ（<http://www.mod.go.jp/gsdf/wae/info/nyusatu/wa-fin/>）、福岡駐屯地

(3) 落札決定方式

- ア 予算令第79条の規定に基づいて作成された予定価格の範囲内の最低価格をもって入札を行った者を落札者とする。
ただし、同価入札の場合は、抽選により決定するものとする。

(4) 違約金に関する事項

- ア 入札保証金：免除 但し、落札者が「入札及び契約心得」に従って契約を締結しない場合は、落札金額の100分の5以上を違約金として徴収する。
- イ 契約保証金：免除 但し、契約者が契約上の義務を履行しない場合においては、契約金額の100分の10以上を違約金として徴収する。

(5) 入札方法

落札決定に当たっては、入札書に記載された金額に当該金額の消費税法に規定する消費税率に基づく消費税に相当する額を加算した金額（当該金額に1円未満の端数があるときは、その端数金額を切り捨てるものとする。）をもって契約金額とするので、入札者は、消費税に係る課税事業者であるか免税事業者であるかを問わず、見積もった契約金額から消費税法で、規定する消費税率に基づく消費税に相当する金額を差し引いた金額を入札書に記載すること。

(6) 入札の無効

- ア 第2項に示す競争入札に参加する者に必要な資格のない者のなした入札
- イ 電信・電話による入札
- ウ 入札金額・入札者名称及び押印が判別し難い入札
- エ 入札者が実施した誓約に虚偽があった場合又は誓約に反する事態が生じた場合

(7) 契約書等作成

- ア 落札者は、落札決定後、速やかに「駐屯地用標準契約（請）書」の様式により作成する。
- イ 適用する契約条項
- (7) 「役務請負契約条項」
- (4) 「談合等の不正行為に関する特約条項」
- (ウ) 「暴力団排除に関する特約条項」

(8) その他

- ア 郵便による入札とする。
- イ 入札を代表者以外に委任する場合は、入札前に委任状を提出すること。
- ウ 郵便等による入札は、書留等配達証明の残る形式で、令和8年6月24日（水）17時00分までに到着したものを有効とする。郵送後、入札の前日までに契約班まで連絡すること。また、入札金額が同額の場合は当該入札に関係の無い職員により抽選を実施する。郵便による入札参加者がいる場合の再度入札日時については、別途連絡する。
- エ 「入札等参加者心得」を承知の上参加すること。
- オ 資格審査結果通知の写しを令和8年6月24日（水）17時00分までに提出すること。
- カ 公共事業等からの暴力団排除を推進するための措置として、西部方面会計隊のホームページ「入札参加者心得」第8章を確認し承知のうえ参加すること。
- キ 第7項（7）ウ・オの項目に承知し入札に参加する者については、入札書に、「当社は、入札心得に定める暴力団排除に関する事項について誓約いたします。」及び「上記の公告又は通知に対して「入札及び契約心得」及び「標準契約書等」の契約条項等を承諾のうえ入札見積いたします。」と記入すること。

(9) 問い合わせ先

（仕様書に関する件）

〒816-8666

福岡県春日市大和町5-12

陸上自衛隊福岡駐屯地 業務隊管理科営繕班

TEL 092-591-1020（内線5468） 担当：坂田

（契約及び入札に関する件）

〒816-8666


福岡県春日市大和町5-12

陸上自衛隊福岡駐屯地 第366会計隊契約班

TEL 092-591-1020（内線5348）


FAX 092-591-5536

担当：東島

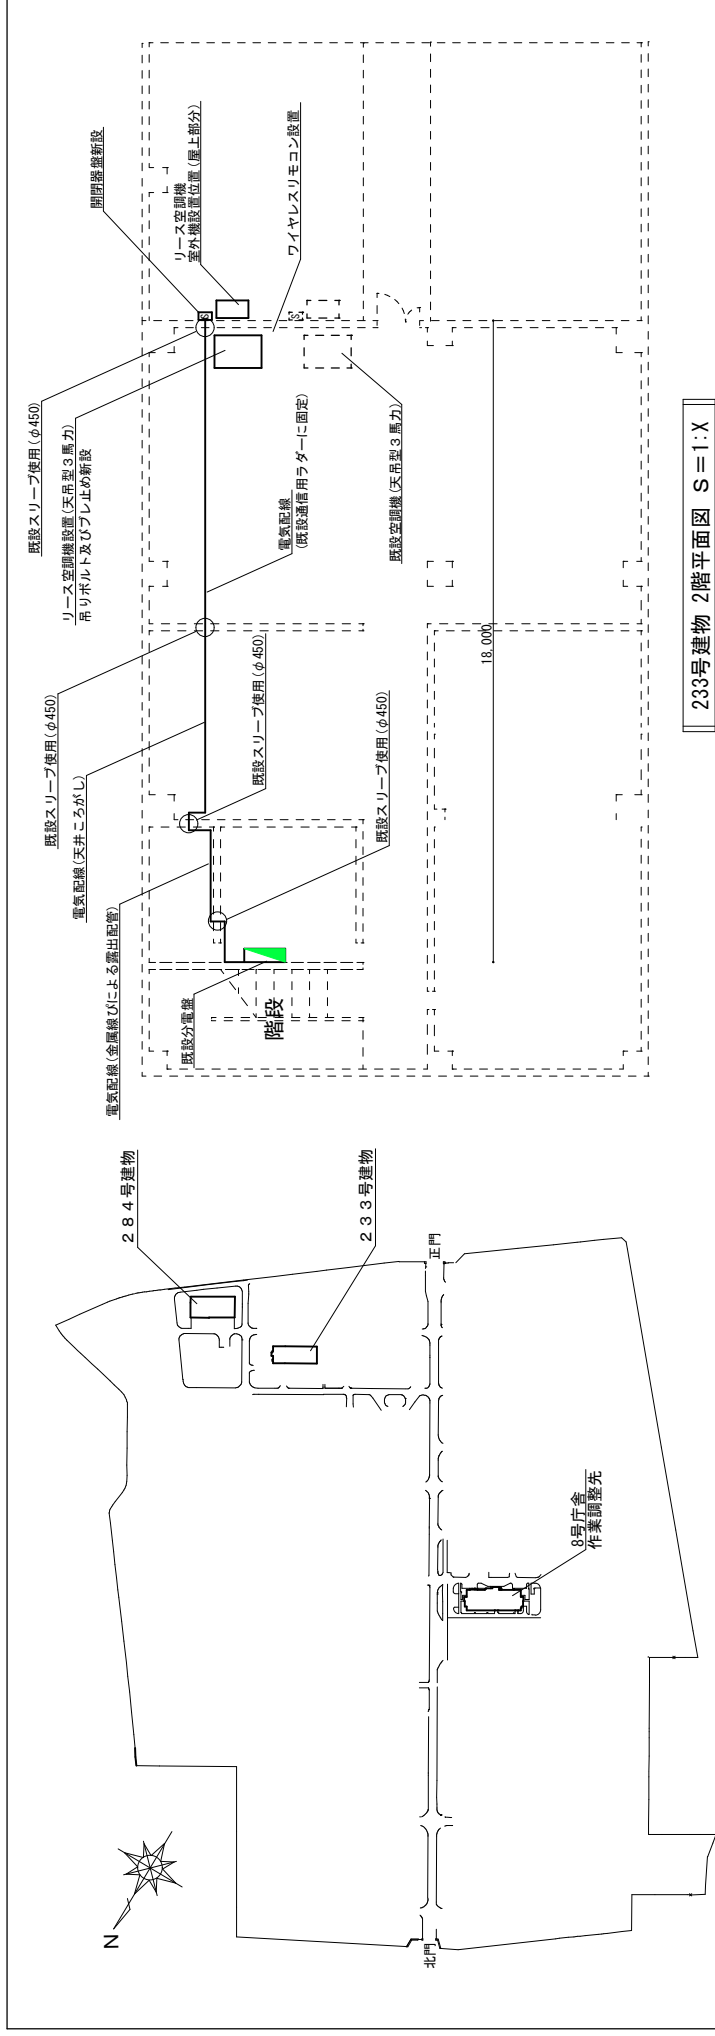

233号建物 2階平面図 S=1:X

駐屯地配置図 $S=1:5000$

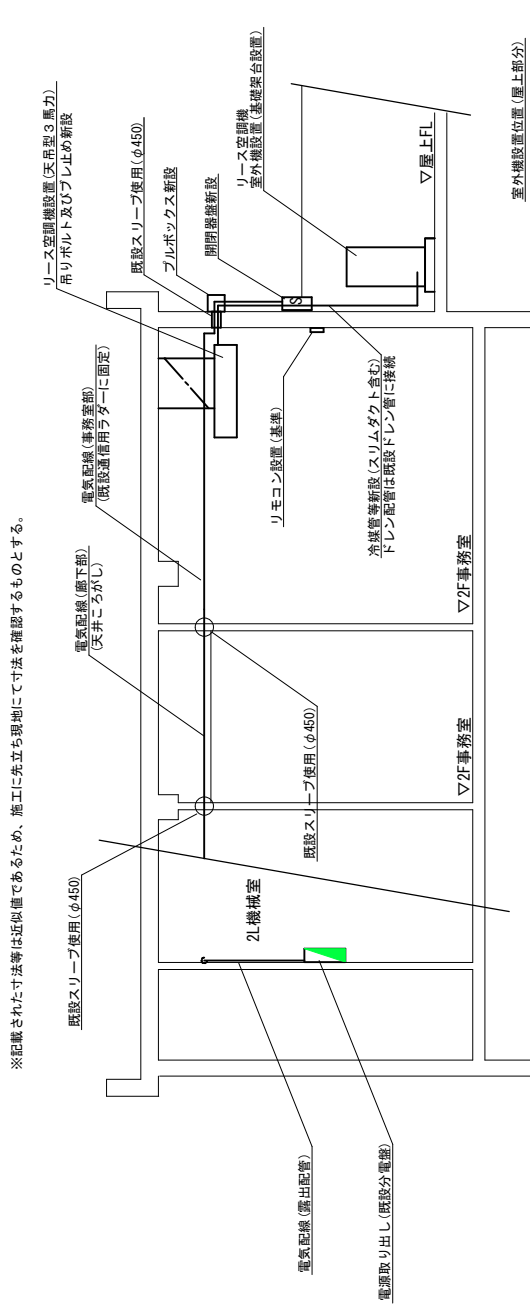233号建物 2階断面図 $S=1:X$

件名	福岡(R8)233号建物他空調機借上役務	図面番号	2 / 3
図名	配置図、233号建物2階平面図、断面図	作成年月日	R8.6.5
所属	陸上自衛隊福岡駐屯地業務隊管理科		

仕 様 書

1 件 名

福岡 (R8) 233号建物他空調機借上役務

2 場 所

福岡県春日市大和町5－1 2 陸上自衛隊福岡駐屯地

3 役務概要

空調機の設置(壁貫通等の配管・電気工事含む)及び撤去(エアコンのみ)に伴う作業一式

設置場所	品 名 ・ 規 格	数 量	備 考
#233建物	天吊型エアコン 3馬力(三相200V(室外機電源))	1 台	リース品、室外機用架台の他設置に必要な部材を含む。
	開閉器盤	1 台	
	配管・配線工事	一式	消耗品含む
#284建物	床置型エアコン 5馬力(三相200V(室外機電源))	3 台	リース品(室内・室外機用架台の他設置に必要な部材を含む。)
	開閉器盤	4 台	
	配管・配線工事	一式	消耗品含む

4 期 間


- (1) 借用期間：令和8年7月3日から令和8年11月20日
- (2) 設置完了日：令和8年7月2日
- (3) 撤去完了日：令和8年11月30日

5 一 般 事 項

- (1) 本役務は、本仕様書に基づき実施するものとする。
- (2) 本仕様書等に記載なき事項といえども、取り合いの上及び技術的に当然実施すべき事項については、請負者の負担において実施するものとする。
- (3) 作業中、ほかの施設に損傷を与えないよう十分注意して作業を実施すること。万一損傷を与えた場合には官側担当者に報告するとともに、契約相手方の負担において速やかに原状回復するものとする。
- (4) 作業の実施にあたっては、常に整理整頓を行い、危険な場所には必要な安全措置を講じるとともに、作業員に対しては機会あるごとに安全管理の注意喚起を実施すること。
- (5) 作業写真はカメラ又はデジタルカメラにより、作業前、作業中、完了、隠蔽箇所及び官側が指示する箇所を撮影し、簿冊に整理したうえ官側へ1部提出するものとする。また、ネガ・デジタルカメラの電子データは、借上げ期間終了後、契約相手方の責任において確実に処分又は消去するものとする。
- (6) 駐屯地施設への立入り及び作業の実施にあたっては、駐屯地規則で定められた手続きを行うとともに、官側の指示に従うものとする。
- (7) その他、疑義が生じた場合は、官側担当者と調整のうえ実施するものとする。

6 特記事項

- (1) 本役務に使用する空調機は努めて清浄なものを使用するものとする。
- (2) 空調機及び既設分電盤の詳細設置位置は官側担当者と調整のうえ設置し、転落・転倒防止対策を行うものとする。
- (3) 設置位置は、別図に示す通り(基準)とする。
- (4) 284号建物は冷媒配管等を窓用パネルを用いて通すものとし、室内機は対応する架台を設置するものとする。
- (5) 電源工事は請負者の負担により、室内分電盤からの電源取り出し、各室外機設置箇所に屋外開閉盤を設けるものとし、事前に現場を確認した上で官側の承諾を得るものとする。又、停電作業が必要な場合は官側の承諾を得たうえで作業日を決めるものとする。
- (6) 借用期間中、リース空調機に不具合が発生した場合及び官側からの求めによる点検依頼があった場合は、請負者は遅滞なく対応するものとする。
- (7) 借用期間後、撤去完了日までにリース空調機(室内、室外機のみ)を撤去するとともに、コア開け箇所に再使用可能な状態で閉鎖処置を行うものとする。

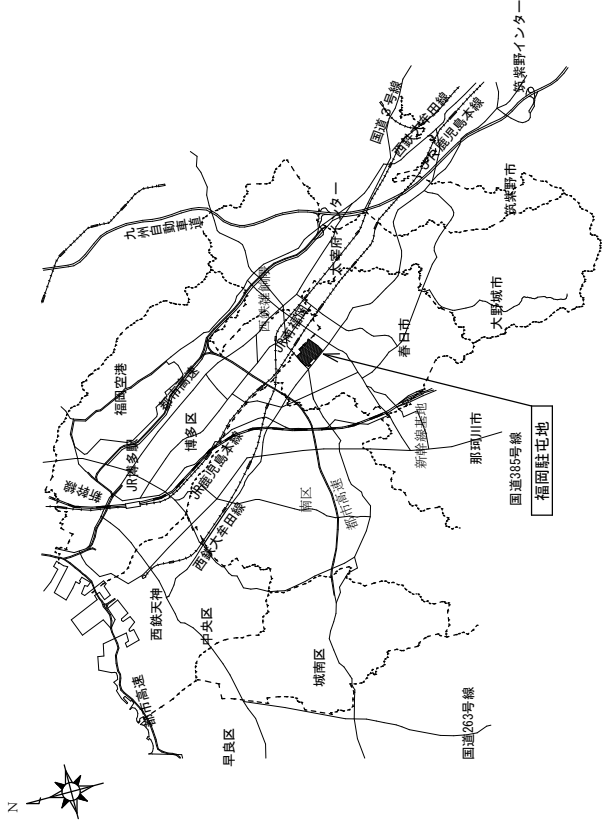

駐屯地案内図 S=1:X

件 名	福岡 (R8) 233号建物他空調機借上役務	図 面 番 号	1 / 3
図 名	仕 様 書 ・ 案 内 図	作成年月日	R8.6.5
所 属	陸上自衛隊福岡駐屯地業務隊管理科		

入 札 書

令和8年6月25日

分任契約担当官

陸上自衛隊福岡駐屯地

第366会計隊長 林 秀樹 殿

住 所
商号又は名称
代 表 者 名
(代理人)

件 名	福岡（R8）233号建物他空調機借上役務
規 格	仕様書のとおり
単 位 ・ 数 量	1 式
金 額	¥ (税抜)
履 行 期 間	令和8年7月2日（月）～令和8年11月30日（月）
履 行 場 所	福岡駐屯地

上記の公告に対して「入札及び契約心得」及び「標準契約書等」の契約条項を承諾の上、入札いたします。

当社は、「入札及び契約心得」に示された暴力団排除に関する誓約事項について誓約いたします。

市場価格調査表

分任契約担当官
陸上自衛隊福岡駐屯地
第366会計隊長 林 秀樹 殿

住 所
社 名
代表者名

本入札において、以下の内容の価格について、市価調査にご協力ください。

なお提出については、FAXも可です。ご協力よろしくお願いします。（細部については仕様書でご確認ください。）

提出期限：令和8年6月22日12時 まで

¥ (消費税を含まない)

品 名	規 格	数量	単位	単 価	金 額	備 考
福岡 (R8) 233号建物他空調機借上役務	仕様書のとおり	1	式			
	以下余白					
1 #233建物						
(1) 天吊型エアコン 3馬力	三相200V室外機電源（リース品）	1	台			
(2) 開閉基盤		1	台			
(3) 消耗品費		1	式			
2 #284建物						
(1) 床置型エアコン 5馬力	三相200V室外機電源（リース品）	3	台			
(2) 開閉基盤		4	台			
(3) 消耗品費		1	式			
3 直接人件費		1	式			
4 諸雑費		1	式			
合 計						

一般競争入札関係書類受領書				公告第21号	
日 時 : 令和8年6月25日(木) 10時00分					
件 名	福岡(R8)233号建物他空調機借上役務			競争参加資格	
				公告のとおり	
業 者 名		担 当 者	電 話 番 号 等		資格等級
			TEL		
			FAX		
住 所					
〒					

(この一般競争入札関係受領書は、必要事項記載後、至急FAXにて返信下さい)

(防衛省競争参加資格審査結果通知書も併せてFAX願います)

確認事項(必ず回答・返信下さい)

第1回目の入札が、当方の予定価格に達せず「再度入札」となった場合、

第2回目入札の参加意思について

どちらかに○をつけて下さい

第2回目入札は
「辞退」します

第2回目入札は
参加意思があります

初度の入札に郵便での入札参加者が含まれる場合において、郵便での入札参加者が再度の入札に1社でも参加を希望した場合、直ちに再度入札は実施せず翌日以降に実施します。

返送先FAX番号 092-591-5536

担当 契約班 東島 (内線:5348)