

公 告

分任契約担当  
陸上自衛隊都城駐屯地  
第373会計隊長 池田 創平

以下のとおり一般競争入札を実施するので、「入札及び契約心得」及び「契約条項」を承知のうえ参加されたい。

1 入札事項

|              |    |                  |  |               |  |           |  |    |    |    |
|--------------|----|------------------|--|---------------|--|-----------|--|----|----|----|
| 契約実施計画番号     |    | 調 達 要 求 番 号      |  | 物 品 番 号       |  | 仕 様 書 番 号 |  |    |    |    |
| 6HFS1UJ00150 |    | 6SWH1A73037 0001 |  |               |  |           |  |    |    |    |
| 品名 または 件名    |    |                  |  |               |  |           |  |    |    |    |
| 燃料給油所液面計取替   |    |                  |  |               |  |           |  |    |    |    |
| 部品番号 または 規格  |    |                  |  |               |  |           |  |    |    |    |
| 仕様書のとおり      |    |                  |  |               |  |           |  |    |    |    |
| 使 用 器 材 名    |    |                  |  |               |  |           |  |    |    |    |
|              |    |                  |  |               |  |           |  |    |    |    |
| 数 量          | 単位 | 銘 柄              |  | 使 用 期 限 等     |  | グ ル ー プ   |  | 指定 | 検査 | 包装 |
| 1.00         | ST |                  |  |               |  |           |  |    |    |    |
| 納地または工事場所    |    |                  |  | 引 渡 場 所       |  |           |  |    |    |    |
| 都城駐屯地        |    |                  |  | 管理科営繕班        |  |           |  |    |    |    |
| 搬 入 場 所      |    |                  |  | 納 期 ま た は 工 期 |  |           |  |    |    |    |
| 鎌田技官（318）    |    |                  |  | 令和8年8月28日（金）  |  |           |  |    |    |    |

2 競争参加資格

次のいずれかであること  
全省庁統一資格の「役務の提供等」に係る等級がA、B、C、D等級であること  
ただし、細部は注意事項による。

3 契約条項を示す場所

仕様書及び入札心得等については、第373会計隊契約班及び西部方面会計隊ホームページに掲示する。

4 説明会及び入札執行の日時場所

説明会日時場所：  
入札日時場所：令和8年6月10日（水）10時00分 会計隊入札室

5 保証金

入札保証金：免除 契約保証金：免除

6 落札決定方式及び契約方式

落札決定方式：総品目総額 契約方式：一般競争

7 注意事項

(1) 競争に参加する者に必要な資格に関する事項

- ア 予算決算及び会計令第70条の規定に該当しない者であること。なお、未成年者、被保佐人又は被補助人であつて、契約締結のために必要な同意を得ている者は、同条中、特別の理由がある場合に該当する。
- イ 予算決算及び会計令第71条の規定に該当しない者であること。
- ウ 契約担当官等から指名停止の処分を受けている期間中の者でないこと。
- エ 大臣官房衛生監、防衛政策局長、防衛装備庁長官及び陸上幕僚長から「装備品等及び役務の調達に係る指名停止等の要領」に基づく指名停止の措置を受けている期間中の者でないこと。
- オ 前号により現に指名停止を受けている者と資本関係又は人的関係のある者であつて、当該者と同種の物品の売買又は製造若しくは役務請負について防衛省と契約を行おうとする者でないこと。
- カ 原則、現に指名停止を受けている者の下請負については認めない。ただし、真にやむ得ない事由を該当する省指名停止権者が認めた場合には、この限りでない。
- キ 令和7・8・9年度防衛省競争参加資格（全省庁統一資格）「役務の提供」でD等級以上に格付けされている者であること。

(2) 公告の掲示場所

陸上自衛隊都城駐屯地、陸上自衛隊えびの駐屯地、陸上自衛隊国分駐屯地、都城商工会議所及び西部方面隊ホームページ <https://www.mod.go.jp/gsdf/wae/info/nyusatu/wa-fin/index.htm>

(3) 落札決定方法

予定価格の範囲以内であり、単価（消費税抜き）により決定とするも、予定総価をもって判断するので、当該総価を単価と併せて記載すること。

落札決定に当たっては、入札書に記載された金額に当該金額の10%に相当する額を加算した金額（当該金額に1円未満の端数があるときは、その端数金額を切り捨てるものとする。）をもって落札価格とするので、入札者は、消費税及び地方消費税に係る課税事業者であるか免税事業者であるかを問わず、見積もった金額の110分の100に相当する金額を入札書に記載すること。

(4) 入札方法

落札決定に当たっては、入札書に記載された金額に当該金額の10パーセントに相当する額を加算した金額（当該金額に1円未満の端数があるときは、その端数金額を切り捨てるものとする。）をもって契約金額とするので、入札者は、消費税に係る課税事業者であるか免税事業者であるかを問わず、見積もった契約金額の110分の100に相当する金額を入札書に記載すること。

(5) 入札の無効

- ア 第2項に示す競争入札に参加する者に、必要な資格のない者が行った入札
- イ 入札金額を訂正してある入札、及び入札書の記載事項及び押印が不鮮明なもの
- ウ その他入札に関する条件に違反した入札
- エ 暴力団排除に関する誓約に虚偽があった場合、又は暴力団排除に関する誓約に反する事態が生じた場合
- オ 入札書を受領していない者の入札

(6) 契約書等作成

契約者は決定後、遅滞なく契約金額により契約書を作成する。

(7) その他

- ア 適用する契約条項  
「役務請負契約条項」  
「談合等の不正行為に関する特約条項」  
「暴力団排除に関する特約条項」
- イ 入札に関する委任等を受けた者は、入札前に委任状を提出すること。
- ウ 郵送による入札は認めるが令和8年6月8日（月）17時までに必着するように郵送すること。（電話・電報及びFAXは認めない。）
- エ 入札書については、都城駐屯地会計隊契約班にて配布する。なお、受領が難しい場合はFAXにて送付する。
- オ 市場調査価格（積算内訳を含む）を令和8年6月4日（木）までに提出すること。（任意ではありますが、ご協力願います。）
- カ 入札日当日（郵便入札があった場合）に不調となり再度入札を行う場合は、別示とする。なお、再度入札を執行する場合は、初度入札者にその旨を通知する。
- キ 入札日当日会計隊入札室の入室時間については、09時50分からとする。
- ク 同等品の製品で入札参加を希望するものは、令和8年6月2日（火）13時までに同等品判定依頼書を第373会計隊契約班に提出すること。その判定結果は、令和8年6月3日（水）17時までに書面（FAX含む）により入札参加希望者に回答する。

(8) 入札に関する事項の問い合わせ先

陸上自衛隊都城駐屯地 第373会計隊 契約班 担当：梅ヶ谷  
TEL(0986)23-3944（内線347）  
FAX(0986)23-0832  
メールアドレス：373fin-wafin-wa@inet.gsdf.mod.go.jp

(8) 仕様書に関する問い合わせ先

陸上自衛隊都城駐屯地 管理科 営繕班 担当：鎌田（内線318）

燃料給油所液面計取替

|                                                                                     |                                                                                     |                                                                                     |                                                                                       |
|-------------------------------------------------------------------------------------|-------------------------------------------------------------------------------------|-------------------------------------------------------------------------------------|---------------------------------------------------------------------------------------|
| 補給科長                                                                                |                                                                                     | 補給班長                                                                                | 燃料係                                                                                   |
|  |                                                                                     |  |    |
| 件名                                                                                  | 燃料給油所液面計取替                                                                          |                                                                                     |                                                                                       |
| 図名                                                                                  | 表紙                                                                                  |                                                                                     |                                                                                       |
| 業務隊長                                                                                | 管理科長                                                                                | 営繕班長                                                                                | 営繕係                                                                                   |
|  |  |  |  |
| 図面No.                                                                               |                                                                                     | 縮尺                                                                                  | 設計者                                                                                   |
| 1/3                                                                                 |                                                                                     | —                                                                                   |  |
| 陸上自衛隊都城駐屯地業務隊                                                                       |                                                                                     |                                                                                     | 令和8年4月22日                                                                             |

仕 様 書

- 1 件名 燃料給油所液面計取替
- 2 場所 宮崎県都城市久保原町1街区12号 陸上自衛隊都城駐屯地 燃料給油所
- 3 概要 液面計の取替・・・一式
- 4 一般事項

(1) 本件において図面及び特記仕様書に記載なき事項は、次の国土交通省大臣官庁営繕部制定標準仕様書による。
  - ・公共建築工事標準仕様書(機械設備工事編)最新版
  - ・公共建築改修工事標準仕様書(機械設備工事編)最新版

(2) 本件に際し疑義を生じた場合は、監督官と協議しその指示に従うものとする。

(3) 本件に際し、仕様書に記載なき事項で取扱い上及び技術的に当然施工すべき事項については、請負者の責任において施工するものとする。

(4) 本件に際し、他の構造物等に損傷を与えないよう十分注意するものとし、万一損傷を与えた場合は、請負者の責任において原形復旧するものとする。

(5) 本件に際し、事故・火災防止及び第三者への被害等の安全管理には十分注意するものとし、万一災害等が発生した場合は、請負者の責任において処置するとともに、速やかに監督官に報告するものとする。

(6) 本件に必要な電気及び水は請負者が負担するものとする。

(7) 本件の工事写真は、施工前、施工中、施工後、主要な工務段階毎、隠蔽箇所、完成検査状況、すべての使用材料、発生材の搬入集積状況及び監督官の指示する箇所を撮影し、工事写真台帳(A4版)に整理の上、監督官に提出するものとする。

(8) 本件に際し、監督官が指示した書類は速やかに作成し提出するものとする。

(9) 本件に使用する材料は全て新品とし、監督官の検査を受け合格後使用するものとする。

(10) 本件で発生する発生材は、金属類については重量を測定の上、発生材報告書・調査を作成し監督官に提出するものとし、金属類以外の発生材は請負業者の責任において駐屯地外へ搬出・適正に処分しマニフェスト(E)の写しを監督官に提出するものとする。

(11) 作業終了時は、現場の清掃及び片付けを実施するものとする。
- 5 特記事項

(1) 作業日時は、事前に監督官と調整の上、決定するものとする。

(2) 取替部品は下記のとおりとする。

品名：I-1デジタル高精度液面計(センサー+屋外指示計SUS防水ケース・高精度仕様)




規格：MS MSC-4SX・HP

数量：3台

メーカー：SKK

※又は同等以上のもの

(3) 取替終了後は、試運転調整をするものとする。
- 
- 案 内 図
- 
- 
- 配 置 図
- |               |             |       |           |
|---------------|-------------|-------|-----------|
| 件 名           | 燃料給油所液面計取替  | 図面No. | 2/3       |
| 図 名           | 仕様書・案内図・配置図 | 縮 尺   | —         |
| 陸上自衛隊都城駐屯地業務隊 |             |       | 令和8年4月22日 |

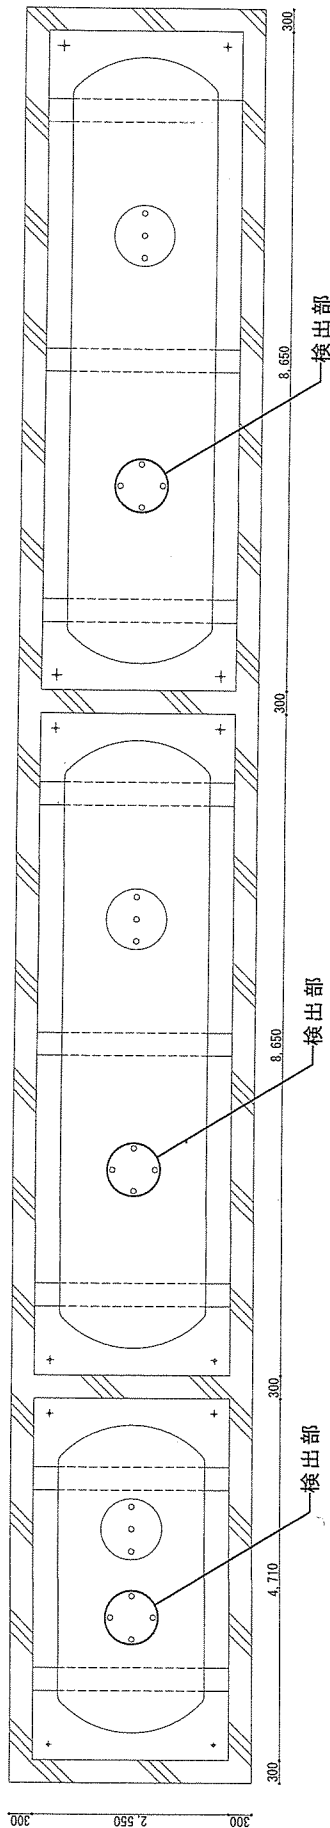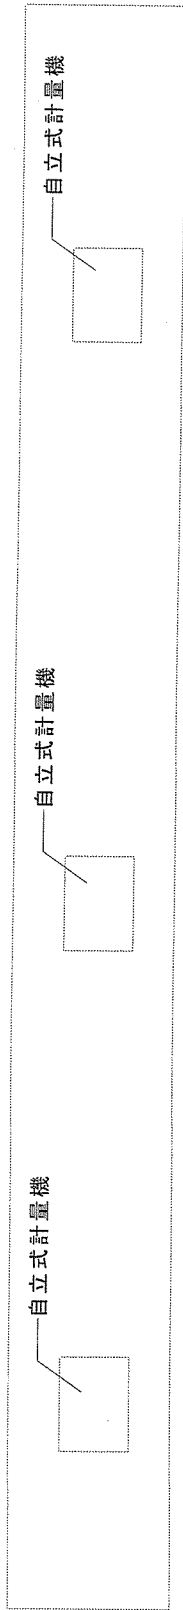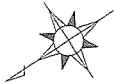

壁付型指示ボックス、液面指示計

防火壁

【凡 例】

| 名称・規格                                | 施工内容 | 施工数量 |
|--------------------------------------|------|------|
| 既存検出部 (3台)・壁付型指示ボックス (1台)・液面指示計 (3台) | 撤去   | 一式   |
| T-1 デジタル高精度液面計 (MS MSC-4SX・HP) 各3台ずつ | 新設   | 一式   |

※結線等の作業を含むものとする。

|    |               |       |           |
|----|---------------|-------|-----------|
| 件名 | 燃料給油所液面計取替    | 図面No. | 3/3       |
| 図名 | 平面図・取替一覧      | 縮尺    | —         |
|    | 陸上自衛隊都城駐屯地業務隊 |       | 令和8年4月22日 |

# 同等品判定依頼書

分任契約担当官

陸上自衛隊都城駐屯地

第373会計隊長 池田 創平 殿

住 所

会 社 名

代表者名

担 当

連 絡 先

下記の応札（見積）品が調達要求物品と同等であることを判定願います。

記

| 品番 | 品名 | 規格 | 申請規格 | 備考 |
|----|----|----|------|----|
|    |    |    |      |    |

添付書類等：別紙

（カタログ等諸元が判断可能なもの）

## 同等品判定結果通知書

令和 年 月 日

殿

分任契約担当官

陸上自衛隊都城駐屯地

第373会計隊長 池田 創平

上記応札（見積）品について、次のとおり判定する。

承認する

判定：同等品として

承認しない

上記申請について、次のとおり確認した。

| 分任物品管理官等記入欄  | 要求元記入欄                                      |
|--------------|---------------------------------------------|
| 要求元の所見を確認した。 | 仕様及び物品番号・品名との適合を確認した結果<br>同等品として（認める、・認めない） |
| 確認年月日：       | 確認年月日：                                      |
|              | 確認者所属・階級・氏名：                                |

（注）押印を省略する場合には担当者名及び連絡先を記載すること。