

公 告

分任契約担当官
陸上自衛隊北熊本駐屯地
第 3 9 2 会計隊長 秋吉 裕之

以下のとおり一般競争入札を実施するので、「入札及び契約心得」及び「契約条項」を承知のうえ参加されたい。

1 入札事項

契約実施計画番号		調 達 要 求 番 号		物 品 番 号		仕 様 書 番 号				
6S6W1T300100		6SW01AZ1112 0001								
品名 または 件名										
八景水谷（R 8）共用部照明器具交換										
部品番号 または 規格										
仕様書のとおり										
使 用 器 材 名										
数 量	単位	銘 柄		使 用 期 限 等		グ ル ー プ		指定	検査	包装
1.00	ST									
納地または工事場所				引 渡 場 所						
八景水谷宿舎				八景水谷宿舎						
搬 入 場 所				納 期 ま た は 工 期						
松下技官 内線３３６９				令和9年3月31日（水）						

- 2 競争参加資格
次のいずれかであること
全省庁統一資格の「役務の提供等」に係る等級がA、B、C等級であること
ただし、細部は注意事項による。
- 3 契約条項を示す場所
北熊本駐屯地第 3 9 2 会計隊事務室および西部方面隊ホームページ
- 4 説明会及び入札執行の日時場所
説明会日時場所：
入札日時場所 ： 令和8年4月14日（火）11時00分 会計隊 入札室
- 5 保証金
入札保証金：免除 契約保証金：免除
- 6 落札決定方式及び契約方式
落札決定方式：総品目総額 契約方式：一般競争
- 7 注意事項
別紙のとおり

1 競争に参加する者に必要な資格等

- (1) 予算決算及び会計令（昭和22年勅令第165号）第70条の規定に該当しない者であること。なお、未成年者、被保佐人又は被補助人であって、契約締結のために必要な同意を得ている者は、同条中、特別の理由がある場合に該当する。
- (2) 予算決算及び会計令（昭和22年勅令第165号）第71条の規定に該当しない者であること。
- (3) 令和07・08・09年度競争参加資格（全省庁統一資格）「役務の提供」D等級以上を有する者
- (4) 契約担当官等から指名停止の処分を受けている期間中でないこと。
- (5) 大臣官房衛生監、防衛政策局長、防衛装備庁長官又は陸上幕僚長から「装備品等及び役務の調達に係る指名停止措置等の要領」に基づく指名停止の措置を受けている期間中の者でないこと。
- (6) 前号により現に指名停止を受けている者と資本関係又は人的関係のある者であって、当該者と同種の物品の売買又は製造若しくは役務請負について防衛省と契約を行おうとする者でないこと。
- (7) 原則、現に指名停止を受けている者の下請負については認めない。ただし、真にやむを得ない事由を該当する省指名停止権者が認めた場合には、この限りでない。

2 公告の提示場所：西部方面隊ホームページ (<https://www.mod.go.jp/gsdf/wae/>)
陸上自衛隊北熊本駐屯地

3 契約条項及び入札等参加者心得を示す場所

陸上自衛隊北熊本駐屯地 第392会計隊契約班、西部方面隊ホームページ

4 落札決定方法

- (1) 予定価格の範囲以内であり、最低の価格を見積もった者を落札者とする。
- (2) 総品目総額（消費税抜き）により決定する。（同価の場合は抽選により決定する。）
- (3) 落札決定に当たっては、入札書に記載された金額に当該金額の10パーセントに相当する額を加算した金額（当該金額に1円未満の端数があるときは、その端数金額を切り捨てるものとする。）をもって契約金額とするので、入札者は、消費税に係る課税事業者であるか免税事業者であるかを問わず、見積もった契約金額の110分の100に相当する金額を入札書に記載すること。

5 保証金に関する事項

- (1) 入札保証金：免除
ただし、落札者が契約を締結しない場合は、落札金額の100分の5以上を違約金として徴収する。
- (2) 契約保証金：免除
ただし、契約者が契約上の義務を履行しない場合においては、契約金額の100分の10以上を違約金として徴収する。

6 入札の無効

- (1) 第1項に示す競争に参加する者に必要な資格のない者が行った入札
- (2) 入札金額、入札書の氏名が不鮮明で判別し難い入札
- (3) 郵便による入札参加者の未到着の入札
- (4) 電話、ファクシミリ、電報等による入札
- (5) 暴力団排除に関する誓約に虚偽があった場合又は誓約に反する事態が生じた場合
- (6) その他入札に関する条件に違反した入札

7 契約書等の作成

- (1) 落札者は、落札決定後遅滞なく「駐屯地用標準契約書」の様式により契約書を作成する。
- (2) 適用する契約条項
 - ア 「役務請負契約条項」
 - イ 「談合等の不正行為に関する特約条項」
 - ウ 「暴力団排除に関する特約条項」

8 その他

- (1) 入札書に「当社（私（個人の場合）、当団体（団体の場合））は、入札心得に定める暴力団排除に関する事項について誓約いたします。」と余白に記入すること。
- (2) 入札参加を希望する者は、令和8年4月9日（木）17時00分までに資格審査結果通知書（全省庁統一資格（写）を提出（FAX可）すること。
- (3) 入札に関する委任を受ける者は、入札執行の前に委任状を提出すること。
- (4) 郵便入札を推奨する。
- (5) 入札日時以前に入札書を郵便（書留）により提出する場合は、入札書を封筒に入れて封入口及び封筒の継目に封緘し、その封筒の表に氏名（法人の場合はその名称又は商号）及び「（入札日時及び入札件名）入札書在中」と朱書きして令和8年4月13日（月）16時00分までに必着となるよう「書留」により送達すること。この際、送達した旨の連絡を担当者へ行うこと。
- (6) 入札書を持参等により提出する場合の期限についても前項(5)に同じものとする。
- (7) 入札日当日に不調となり再度入札を行う場合は、別途日時を指定し、再度入札を執行する。なお、再度入札を執行する場合は、初度入札の参加者にその旨を通知（FAX送付）するので、受領した旨の通知（FAX送信）をされたい。
- (8) 最低価格の入札金額が契約等担当官等が定める調査基準額に該当する場合は、入札価格の内訳書等といった積算資料等を提出していただくよう依頼する可能性があります。
- (9) 積算資料等の提出に応じていただけない場合又は不十分な場合は、その旨説明を求める可能性があります。
- (10) 積算資料等の提出・説明に応じない場合又は不十分な場合は、「契約の内容に適合した履行がされないおそれがある」ものとして落札者としなない可能性があります。

9 問い合わせ先

- (1) 入札に関する問い合わせ先

〒861-8064

熊本県熊本市北区八景水谷2丁目17-1

陸上自衛隊北熊本駐屯地

第392会計隊契約班（担当：大久保）

TEL 096-343-3141（内線3183）

FAX 096-344-8807

- (2) 仕様書に関するお問い合わせ先

陸上自衛隊北熊本駐屯地

業務隊管理科 担当：松下（内線3369）


表紙共8枚

八景水谷 (R8) 共用部照明器具交換


件 名	八景水谷 (R 8) 共用部照明器具交換					圖 番	1/8
図 名	表 紙					縮 尺	一
業務隊長	管理科長	営繕班長	企画係長	営繕主任	営財主任	電 氣 係	設計者
							
陸上自衛隊北鹿本駐屯地 業務隊管理科営繕班							
令和6年3月19日							

仕様書

- 1 工事件名：八景水谷（R8）共用部照明器具交換
- 2 工事場所：熊本県熊本市北区八景水谷2丁目11番
陸上自衛隊北熊本駐屯地 八景水谷宿舎
- 3 履行期間：契約締結日 ～ 令和8年12月18日まで
- 4 概 要：各棟共用階段灯
各棟共用外灯
1式
1式
- 5 一般事項
(1) 本仕様書については、「八景水谷（R8）共用部照明器具交換」に適用する。
(2) 本仕様書に記載無き事項及び用語の定義については、以下によるものとする。
【国土交通省大臣官房官庁営繕部監修】
・公共建築(改修)工事標準仕様書(電気設備工事編) 最新版
(3) 施工時期及び実施工程等は、事前に監督官と打ち合わせを実施するものとする。
(4) 本作業の写真は、着工前・施工中・竣工後及び監督官の指示する箇所を撮影し、A4判写真帳に整理後、監督官に1部提出するものとする。
(5) 作業に際し、他の箇所に損傷を与えないよう十分注意して実施し、万一損傷を与えた場合は、受注者の負担において速やかに原形に復旧するものとする。
(6) 作業中は安全管理に十分留意し、事故等発生した場合は、速やかに監督官に報告することとする。
(7) 本仕様書及び作業に際し、疑義等が生じた場合は、監督官と協議の上実施するものとする。
(8) 本作業で使用する材料は全て新品とし、監督官の検査を受けた合格品のみ使用する。
(9) 本作業では、宿舎内の用水及び電力は使用できない。本作業に必要な場合は受注者側で事前に準備するものとする。
(10) 受注者は、毎日作業終了後に現場の整理整頓及び清掃を実施することとする。
(11) 受注者は、宿舎敷地内への立入り及び敷地内での行動については、当該宿舎の規則及び駐屯地関係者の指示を遵守して行うものとし、作業場所以外への立入りを禁止する。やむをえず作業場所以外への立入りを必要とする場合は、監督官の許可を得るものとする。
(12) 監督官の指示書類は、速やかに提出するものとする。
(13) 改正建設業法に基づき、受注者は下請契約を締結する場合は、あらかじめ施工体制台帳を提出し、監督官の確認を受けるものとする。
- 6 特記事項
(1) 細部寸法については、事前に現場確認を行うものとする。
(2) 本作業で取り替える器具は事前に承認図等を監督官に提出すること。
(3) 作業完了後は程度・鉛線抵抗の測定を行い、結果報告書を監督官に2部提出するものとする。
(4) 本作業で発生した発生材については金属屑のみ官側に返納し、監督官の指定した場所へ運搬集積するとともに発生材調書を監督官に一部提出するものとする。その他の発生材は適法処理とする。
(5) 本作業で使用する建設機械及び実施する設備に該当する各種資格を必要とする場合は、その免状等の交付を現に受けている作業員が実施すること。また、事前に免状等の写しを監督官に提出すること。

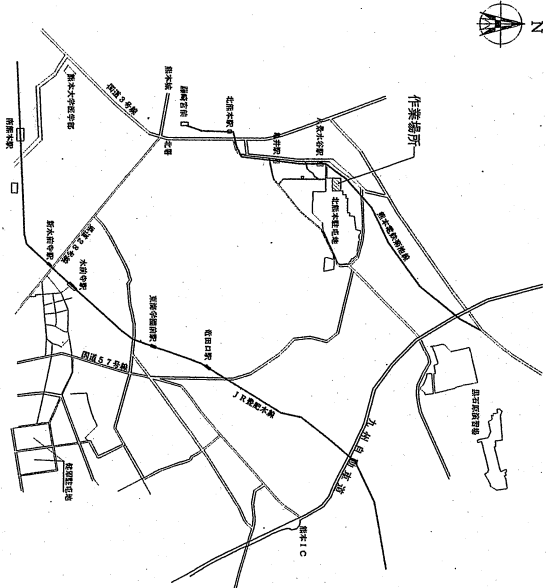

八景水谷宿舎案内図 S=1/100,000


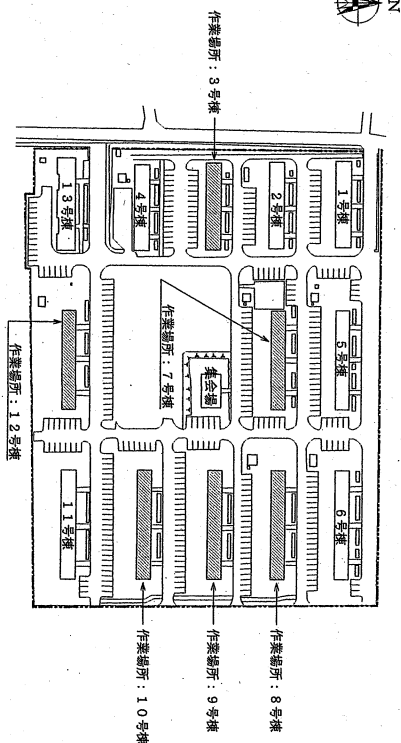


八景水谷宿舎配置図 S=1/2,500


件名	八景水谷（R8）共用部照明器具交換	図番	2/8
図名	仕様書・案内図・配置図	縮尺	—
陸上自衛隊北熊本駐屯地 業務隊管理科営繕班 令和8年3月19日			

器具表①

建物等	記 号	名 称	仕 様		φ	V	備 考	計	1 階	2 階	3 階	4 階	5 階
			改 修 前	改 修 後									
3 号 棟	⊘	外灯 (階段出入口灯)	SS-FBR2RP-201	LBF3MP/RP-2-13	1	100	壁付形 既設撤去のうえ新設	1	1				
	⬢	階段灯	SS-FSS4MP-201	LSS9MP/RP-2-14	1	100	天井付形 既設撤去のうえ新設	1 2	3	3	3	3	
7 号 棟	⊘	外灯 (階段出入口灯)	SS-FBR2RP-201	LBF3MP/RP-2-13	1	100	壁付形 既設撤去のうえ新設	3	3				
	⬢	階段灯	SS-FSS4MP-201	LSS9MP/RP-2-14	1	100	天井付形 既設撤去のうえ新設	1 5	3	3	3	3	3
8 号 棟	⊘	外灯 (階段出入口灯)	SS-FBR2RP-201	LBF3MP/RP-2-13	1	100	壁付形 既設撤去のうえ新設	3	3				
	⬢	階段灯	SS-FSS4MP-201	LSS9MP/RP-2-14	1	100	天井付形 既設撤去のうえ新設	1 5	3	3	3	3	3
9 号 棟	⊘	外灯 (階段出入口灯)	SS-FBR2RP-201	LBF3MP/RP-2-13	1	100	壁付形 既設撤去のうえ新設	3	3				
	⬢	階段灯	SS-FSS4MP-201	LSS9MP/RP-2-14	1	100	天井付形 既設撤去のうえ新設	1 5	3	3	3	3	3
1 0 号 棟	⊘	外灯 (階段出入口灯)	SS-FBR2RP-201	LBF3MP/RP-2-13	1	100	壁付形 既設撤去のうえ新設	3	3				
	⬢	階段灯	SS-FSS4MP-201	LSS9MP/RP-2-14	1	100	天井付形 既設撤去のうえ新設	1 5	3	3	3	3	3
1 2 号 棟	⊘	外灯 (階段出入口灯)	SS-FBR2RP-201	LBF3MP/RP-2-13	1	100	壁付形 既設撤去のうえ新設	3	3				
	⬢	階段灯	SS-FSS4MP-201	LSS9MP/RP-2-14	1	100	天井付形 既設撤去のうえ新設	1 5	3	3	3	3	3

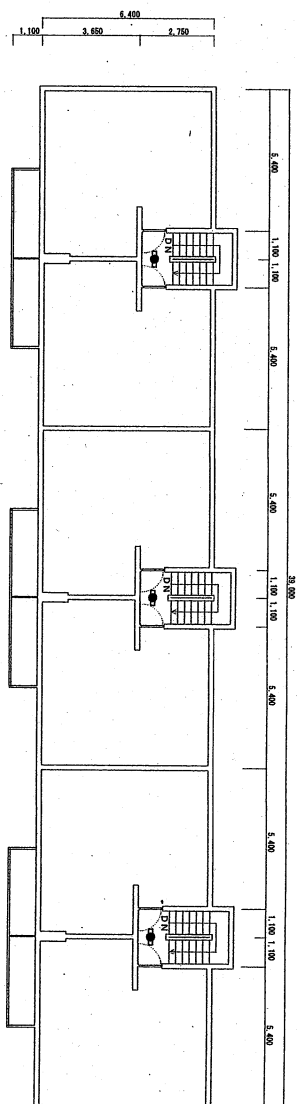
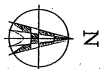


3号棟 2～4階 階段室平面図 S=1/200

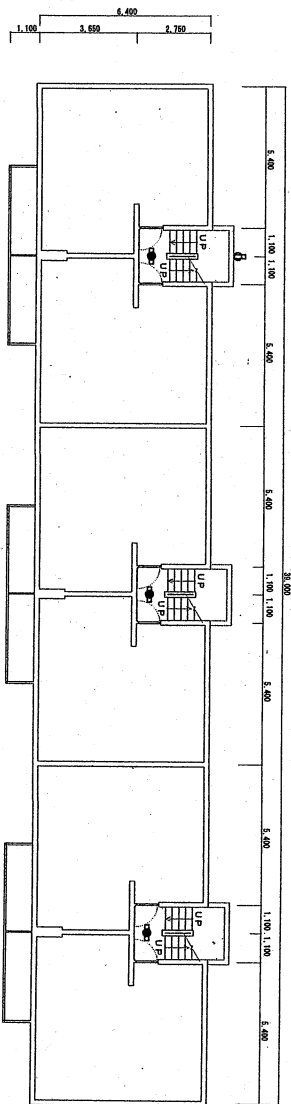


3号棟 1階 階段室平面図 S=1/200

件名	八景水谷 (R8) 共用部照明器具交換		図番	4/8
図名	3号棟 階段室平面図		縮尺	1/200
陸上自衛隊北熊本駐屯地 業務隊管理科営繕班				令和8年3月19日

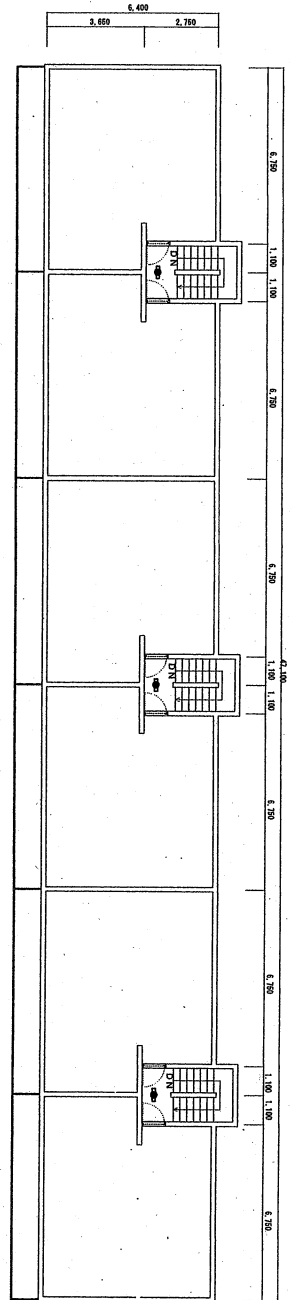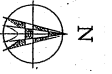


7・12号棟 2～5階 階段室平面图 S=1/200

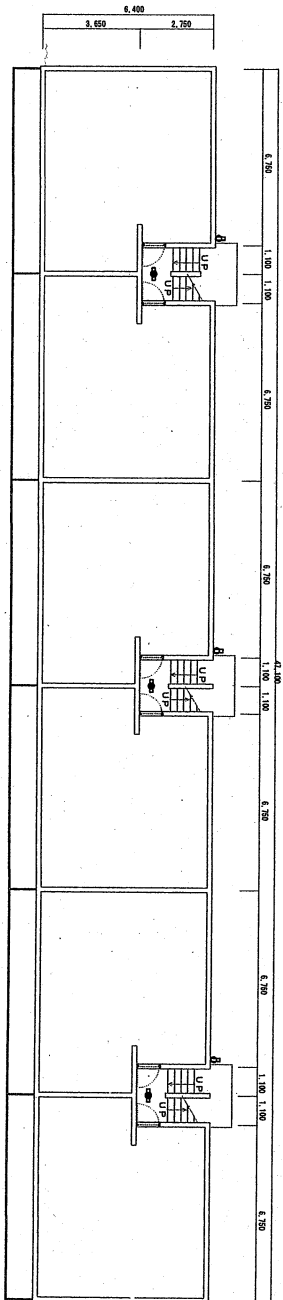

7・12号棟 1階 階段室平面图 S=1/200

件名	八景水谷 (R8) 共用部照明器具交換	図番	5/8
図名	7・12号棟 階段室平面图	縮尺	1/200
陸上自衛隊北熊本駐屯地 業務隊管理科營繕班 令和8年3月19日			

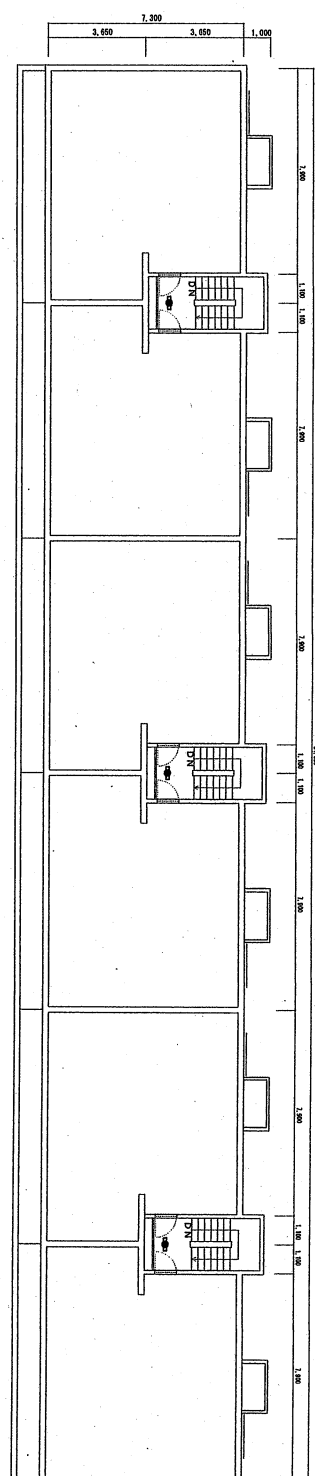


This architectural floor plan depicts a long, narrow building, likely a school or institutional structure, oriented horizontally. The plan is divided into several large rectangular rooms, each with a small rectangular protrusion on its right side, possibly representing a door or a small porch. The building is flanked by a narrow corridor or walkway. At the top of the plan, a series of dimension lines indicate the overall width and segment widths: 7,300 (total width), 3,650 (width of the first two segments), 3,650 (width of the next two segments), and 1,000 (width of the final segment). The plan includes three sets of stairs, each labeled 'U/P' (Up/Down) and '40', indicating the number of steps. The stairs are located in the middle and right sections of the building. The drawing is a technical line drawing with no shading or color.

件 名	八景水谷 (R 8) 共用部照明器具交換	図 番	6/8
図 名	8・9・10号棟 階段室平面図	箱 尺	1/200
陸上自衛隊北熊本駐屯地 業務隊管理科宮籍班 令和8年3月19日			

器具表②

建物等	記号	名称	仕様				備考	計	東	西	北
			改修前	改修後	φ	V					
2号棟	㊟ _A	屋外灯 柱頭型、防雨型	HST5A-180NH-BH16-T4.5	LST11-60-LN9 既設T4.5	1	100	既設灯具のみ撤去のうえ新設	1	1		
3号棟	㊟ _B	屋外灯 柱頭型、防雨型	(型式不明-180NH-BH16-T4.5)	LST11-60-LN9 既設T4.5	1	100	既設灯具のみ撤去のうえ新設	1	(1)		
5号棟	㊟ _A	屋外灯 柱頭型、防雨型	HST5A-180NH-BH16-T4.5	LST11-60-LN9 既設T4.5	1	100	既設灯具のみ撤去のうえ新設	1		1	
6号棟	㊟ _{A(B)}	屋外灯 柱頭型、防雨型	HST5A-180NH-BH16-T4.5 (型式不明-180NH-BH16-T4.5)	LST11-60-LN9 既設T4.5	1	100	既設灯具のみ撤去のうえ新設	3	1	1(1)	
7号棟	㊟ _A	屋外灯 柱頭型、防雨型	HST5A-180NH-BH16-T4.5	LST11-60-LN9 既設T4.5	1	100	既設灯具のみ撤去のうえ新設	2	1	1	
8号棟	㊟ _A	屋外灯 柱頭型、防雨型	HST5A-180NH-BH16-T4.5	LST11-60-LN9 既設T4.5	1	100	既設灯具のみ撤去のうえ新設	1	1		
9号棟	㊟ _{A(B)}	屋外灯 柱頭型、防雨型	HST5A-180NH-BH16-T4.5 (型式不明-180NH-BH16-T4.5)	LST11-60-LN9 既設T4.5	1	100	既設灯具のみ撤去のうえ新設	2	1	(1)	
10号棟	㊟ _A	屋外灯 柱頭型、防雨型	HST5A-180NH-BH16-T4.5	LST11-60-LN9 既設T4.5	1	100	既設灯具のみ撤去のうえ新設	1	1		
11号棟	㊟ _B	屋外灯 柱頭型、防雨型	(型式不明-180NH-BH16-T4.5)	LST11-60-LN9 既設T4.5	1	100	既設灯具のみ撤去のうえ新設	2	1	(1)	
12号棟	㊟ _A	屋外灯 柱頭型、防雨型	HST5A-180NH-BH16-T4.5	LST11-60-LN9 既設T4.5	1	100	既設灯具のみ撤去のうえ新設	3	1	2	
13号棟	㊟ _A	屋外灯 柱頭型、防雨型	HST5A-180NH-BH16-T4.5	LST11-60-LN9 既設T4.5	1	100	既設灯具のみ撤去のうえ新設	2	1	1	
集会場	㊟ _C	屋外灯 チーム付、防雨型	(型式不明-180NH-BH16 電力柱)	LPR2RP-10-LN9 既設電力柱	1	100	既設灯具チームとも撤去のうえ新設	1			1

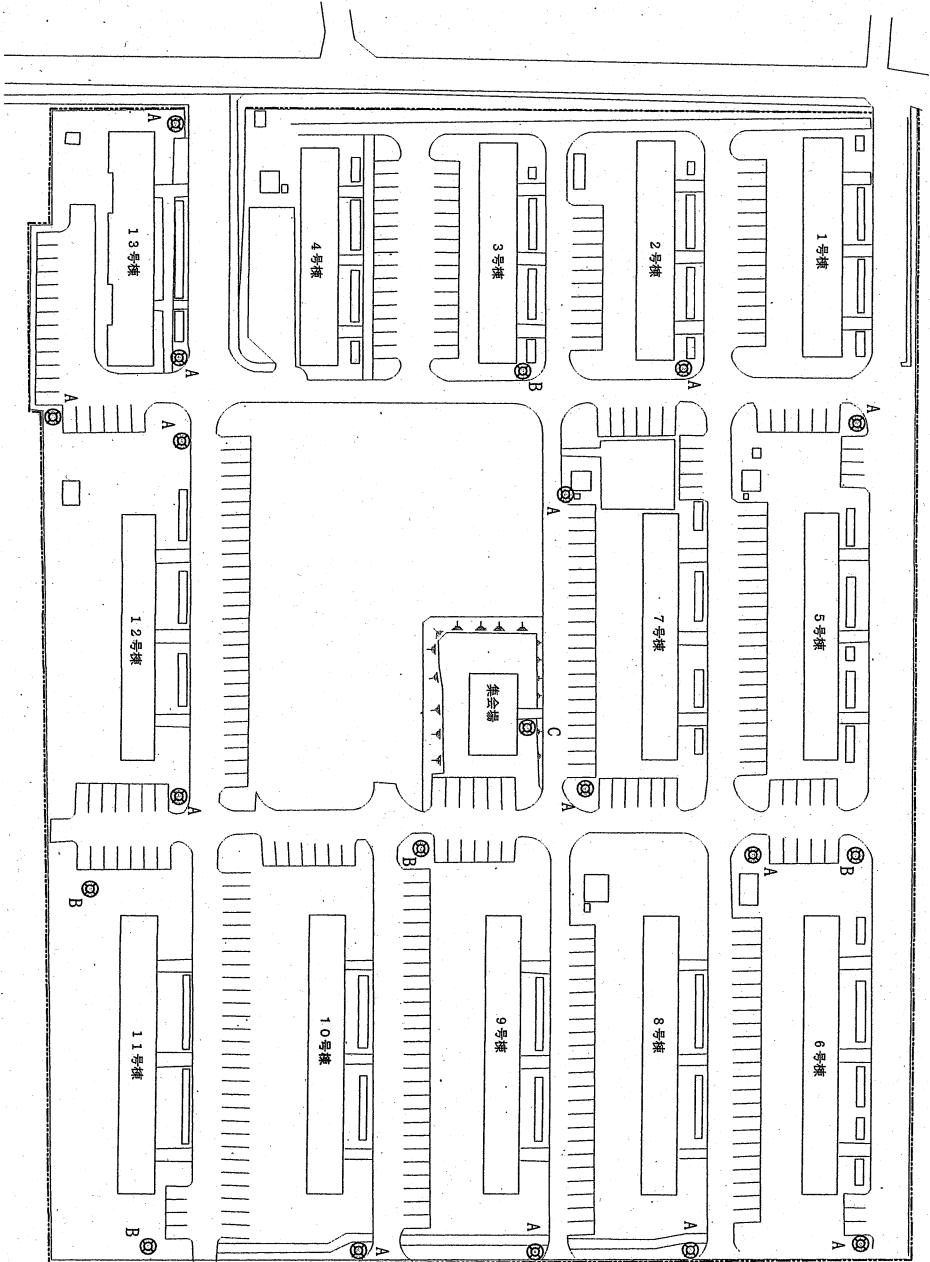

八景水谷宿舍 外灯 配置図 S=1/1,000

件名	八景水谷 (R8) 共用部照明器具交換			図番	8/8
図名	八景水谷宿舍 外灯 配置図			縮尺	1/1,000
陸上自衛隊北熊本駐屯地 業務隊管理科菅維班					
令和8年3月19日					

入札書

金額 ￥

(消費税及び地方消費税を含まない。)

品名	規格	単位	数量	単価	金額
八景水谷(R8)共用部照明器具交換	仕様書のとおり	ST	1		
	以下余白				
計					
納入(履行)場所	八景水谷宿舎	納期(工期)		令和9年3月31日	
契約保証金	(免除)	入札(見積)書有効期間			

上記に関して「入札及び契約心得」、「標準契約書等」の契約条項等を承諾の上、入札見積りいたします。また、当社（私（個人の場合）、当団体（団体の場合））は「入札及び契約心得」に示された暴力団排除に関する誓約事項について、誓約いたします。

令和 年 月 日

分任契約担当官
陸上自衛隊北熊本駐屯地
第392会計隊長 秋吉 裕之 殿

住 所

会 社 名

代表者名

担 当 者

連 絡 先

市場価格調査依頼（回答）書

分任契約担当官
陸上自衛隊北熊本駐屯地
第392会計隊長 秋吉 裕之 殿

住 所
会 社 名
氏 名
担当者氏名
連 絡 先

件名 八景水谷（R8）共用部照明器具交換

No	項 目	規 格	単位	数量	単 価	金 額
1	八景水谷（R8）共用部照明器具交換	仕様書のとおり	式	1		①
この役務を履行するのに必要な日数は、			日です。			

- 1 上記①欄に、一般管理費すべてを含めた総額を見積もってください。
2 本市場価格は消費税抜きの金額を記載してください。
3 提出期限： 令和8年4月10日（金） 12時00分

内 訳

No	品 名	規 格	単位	④数量	②単価	③金額
1	材料費					
	・ 外灯LED器具	LBF3MP/RP-2-13	台	16		
	・ 階段灯LED器具	LSS9MP/RP-2-14	台	87		
	・ 野外灯LED器具	LST1-60-LN9	台	19		
	・ 野外電柱用LED器具	LBF2RP-10-LN9	台	1		
2	労務費(外灯LED器具)	LBF3MP/RP-2-13	人/日			
	労務費(階段灯LED器具)	LSS9MP/RP-2-14	人/日			
	労務費(野外灯LED器具)	LST1-60-LN9	人/日			
	労務費(野外電柱用LED器具)	LBF2RP-10-LN9	人/日			
	労務費(外灯LED器具) 撤去		人/日			
	労務費(階段灯LED器具) 撤去		人/日			
	労務費(野外灯LED器具) 撤去		人/日			
	労務費(野外電柱用LED器具) 撤去		人/日			
3	照度・絶縁抵抗測定		式	1		
4	雑材消耗品費		式	1		
5	発生材処理費		式	1		
6	諸経費		式	1		
7	その他		式	1		

- 1 各項目の②単価・③金額（税抜）を記入してください。④数量に太枠がある場合については、太枠の欄に数量を記入してください。
2 必要のない項目については記載不要。追加が必要な項目については、その他に付け足してください。
3 一般管理費は含めないでください。

(連絡先)

電話番号：096-343-3141(内線3183) 担当：大久保
FAX番号：096-344-8807